SEZIONE A - A

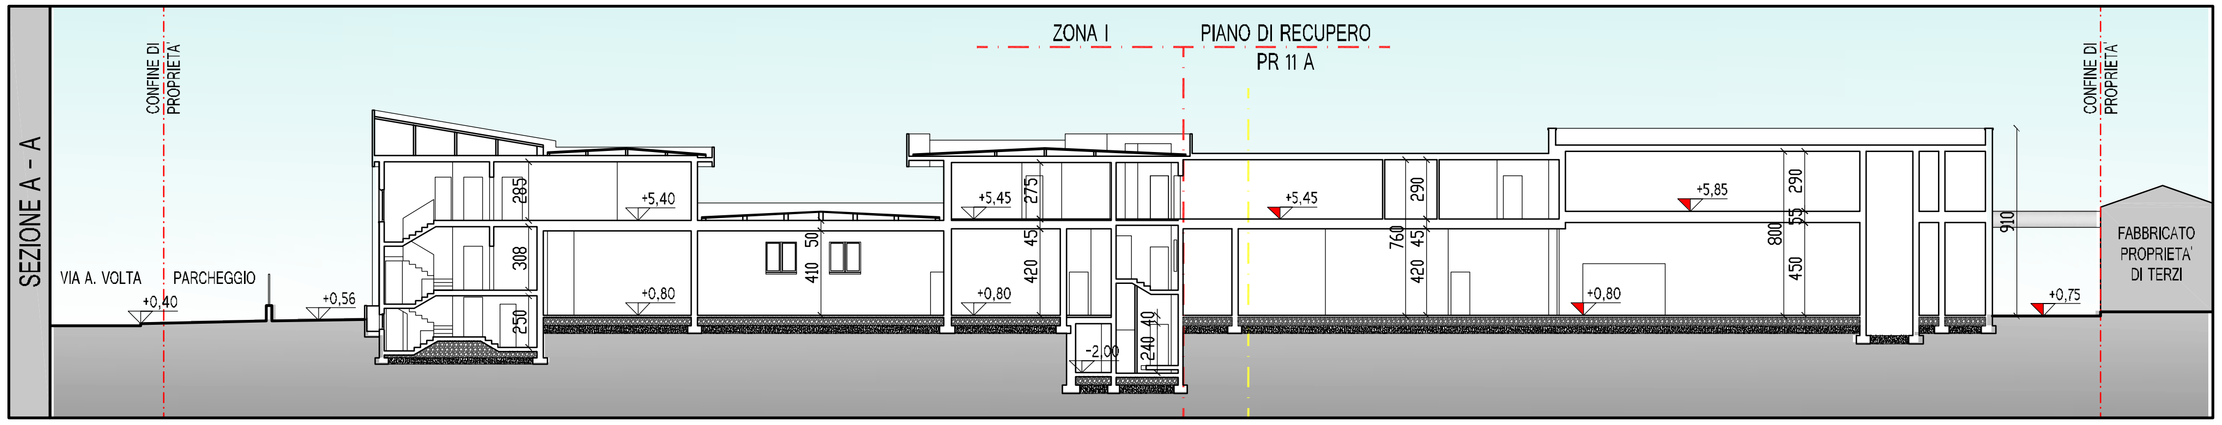

PROSPETTO OVEST

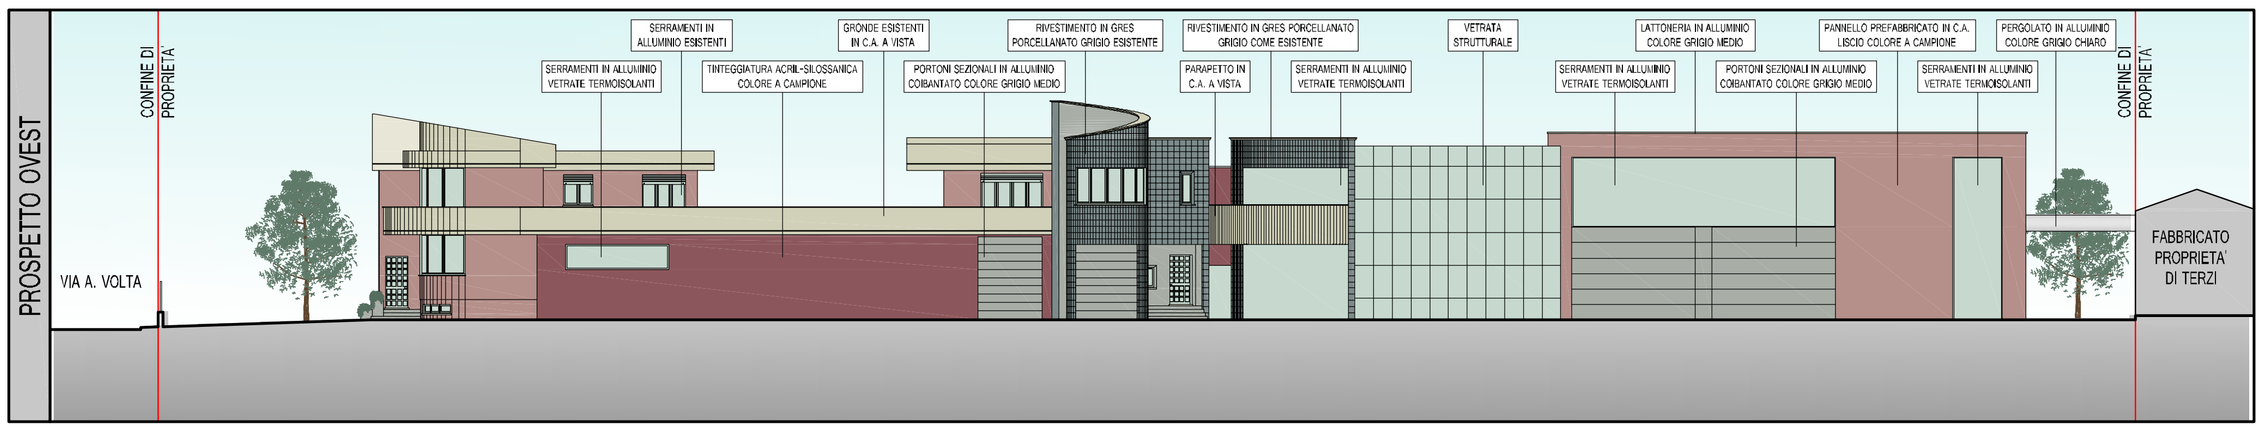

PROSPETTO SUD

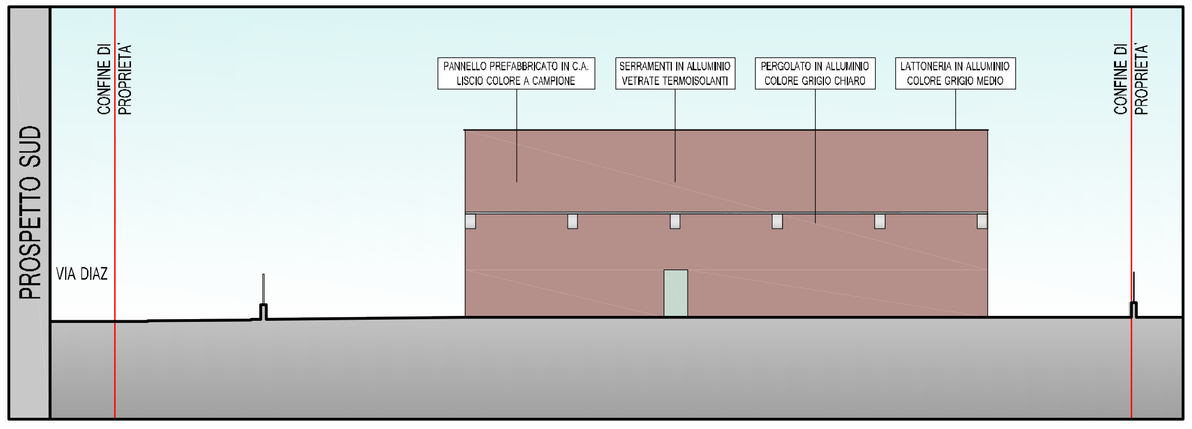

PROSPETTO OVEST

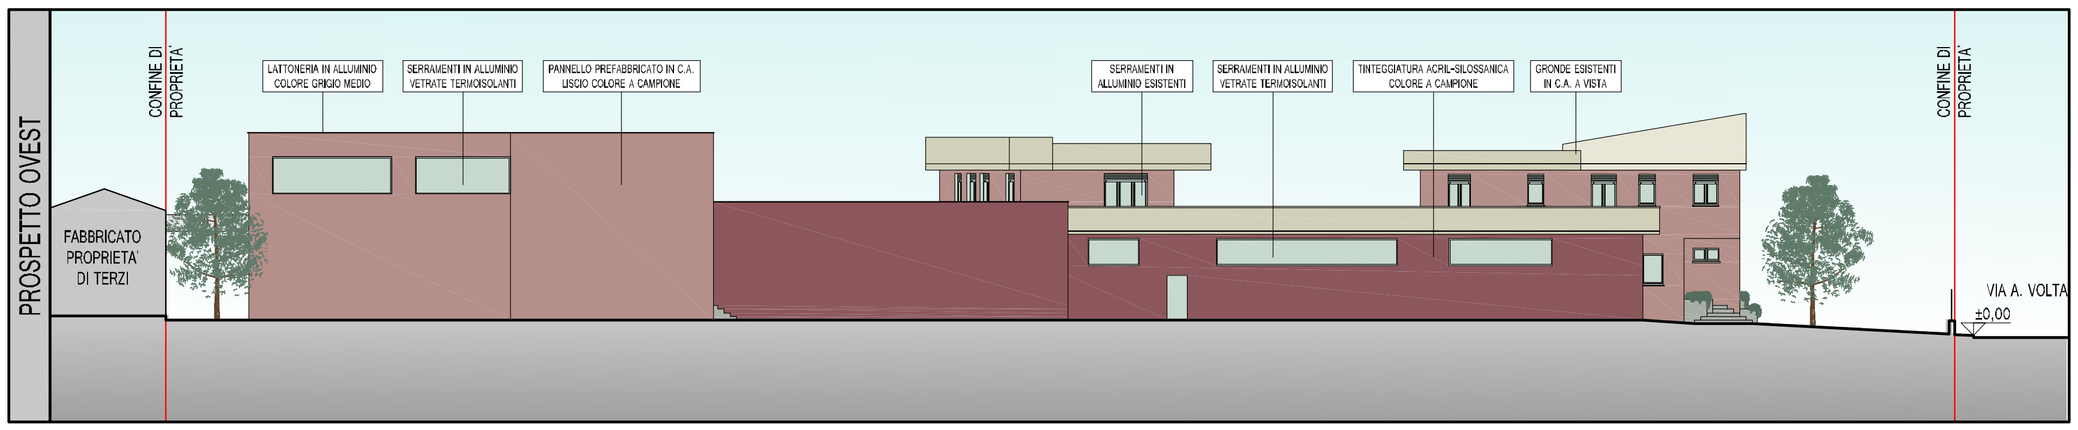

PROSPETTO NORD

PLANIMETRIA GENERALE

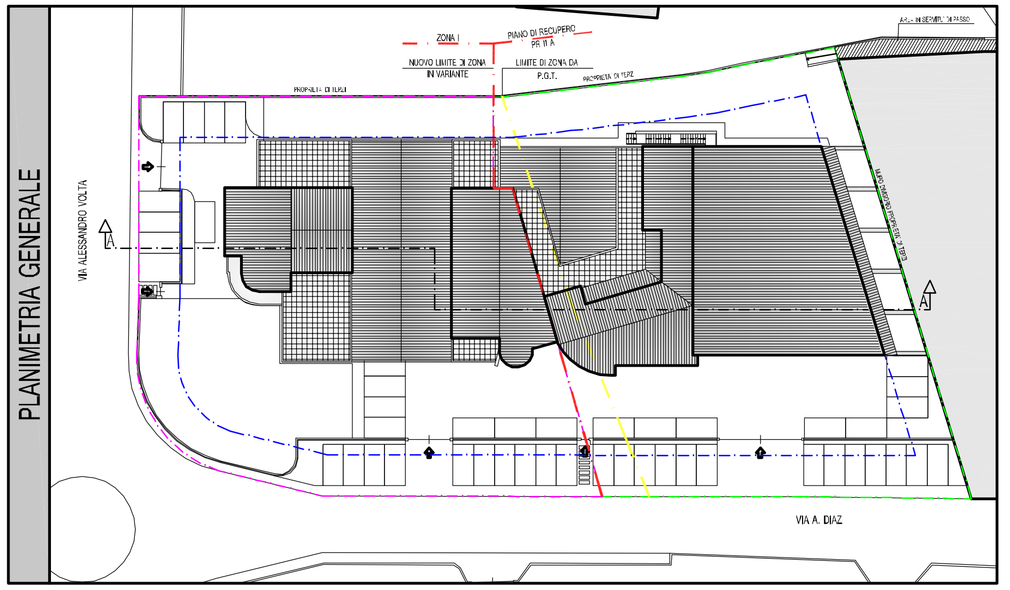

AMPLIAMENTO FABBRICATO ESISTENTE
PIANO DI RECUPERO - PR 11 A

ARCH. MAURIZIO CORTI
Via A. Conti, 16
Loc. Cibrone
Tel. 031 . 69 . 05 . 40
Fax 031 . 69 . 05 . 40

C.F. CRTMRZ68S28B009J
P. I.v.a. 01907640138

IL TECNICO

IL RICHIEDENTE

10.05.2013

STUDIO CORTI ARCHITETTURA

COMUNE DI COSTA MASNAGA – PROV. LECCO

COMMITTENTE: LIMONTA PROSCIUTTI s.r.l.

SEZIONE A-A – PROSPETTI

PROGETTO

RIF. 112.001.002

1A-13 | 1:200

VIETATA LA RIPRODUZIONE E RISERVATI I DIRITTI D'AUTORE A TERMINI DI LEGGE