PLANIMETRIA GENERALE - PROGETTO

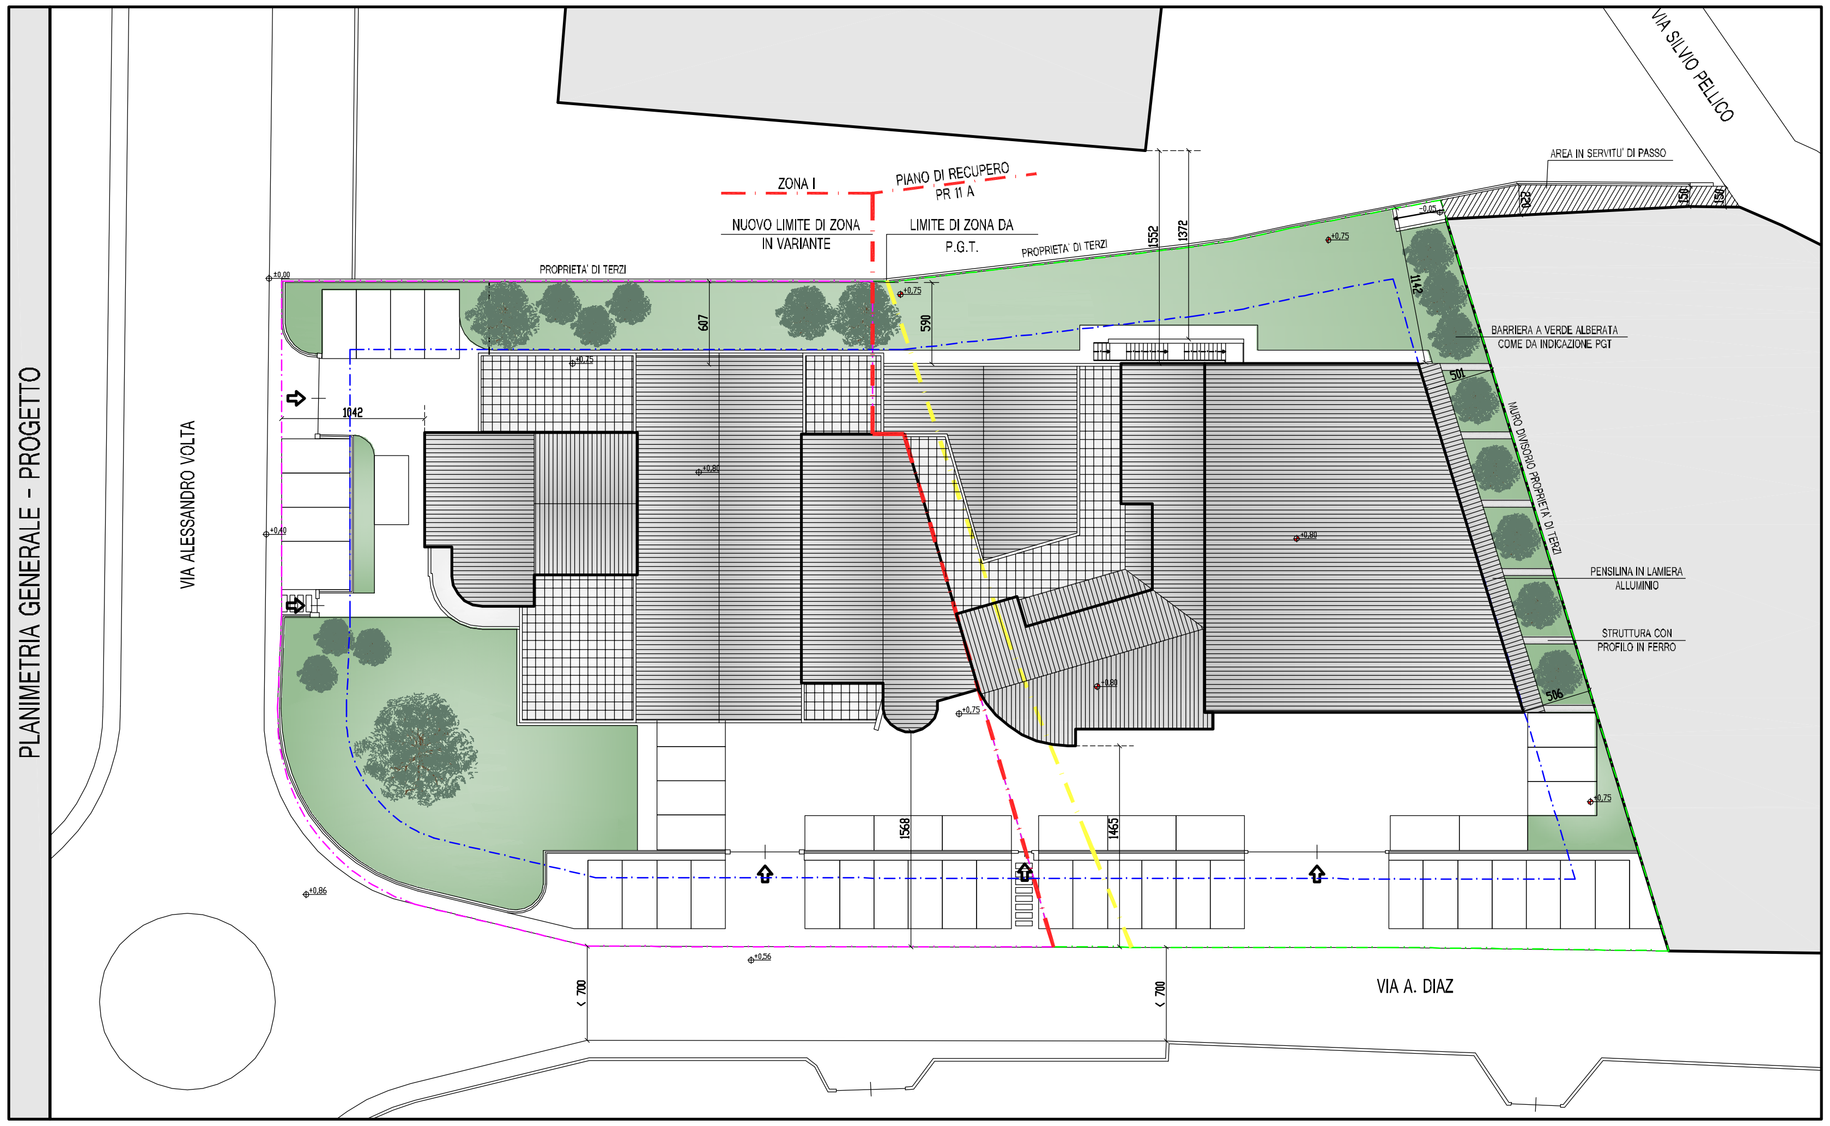

PLANIMETRIA GENERALE - ALLACCIAMENTI SERVIZI

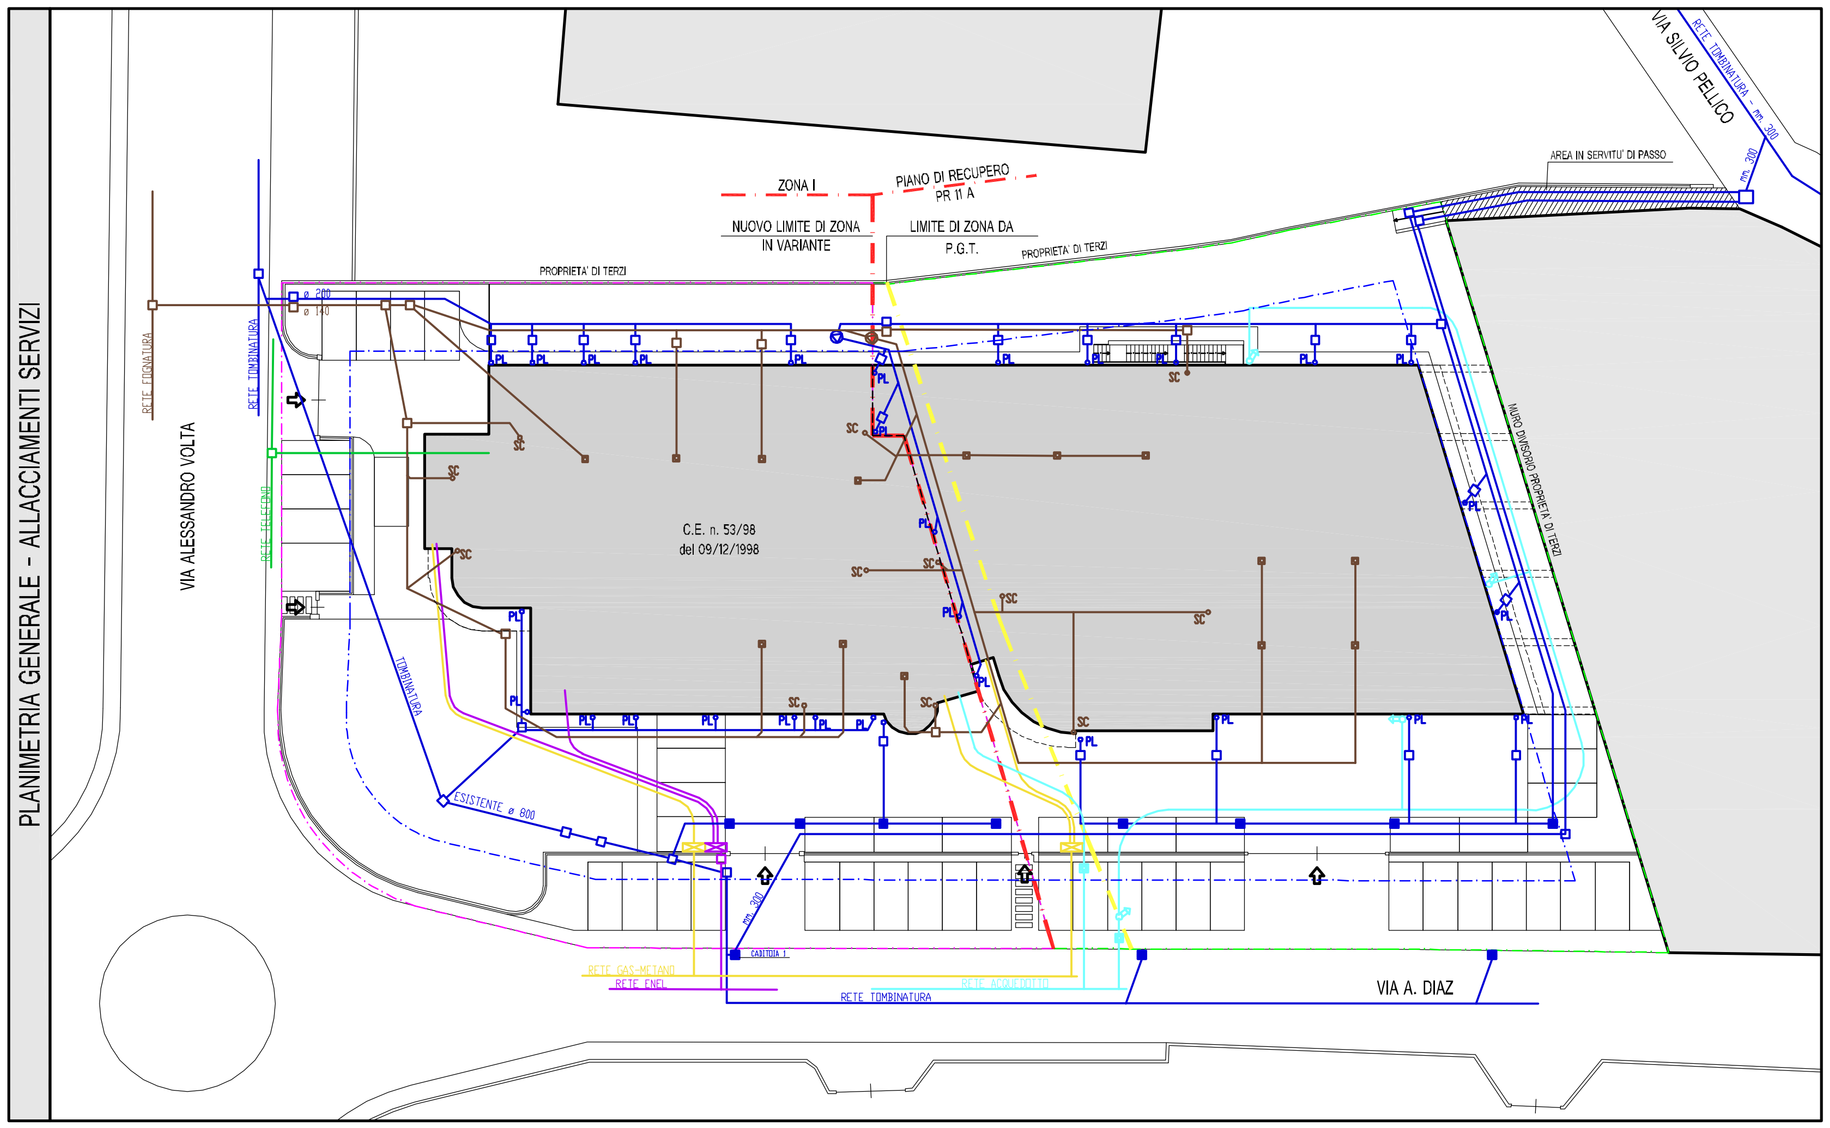

LEGENDA	
	RETE FOGNATURA
	RETE ACQUEDOTTO
	RETE TOMBINATURA
	RETE GAS-METANO
	RETE TELEFONO
	RETE ENEL
	POZZETTI ISPEZIONE
	POZZO CON POMPA
PL	PLUVIALE
SC	SCARICO
	PILETTA SIFONATA
	NICCHIA CONTATORI
	CONTATORE ACQUA
	IDRANTE SOPRASSUOLO

AMPLIAMENTO FABBRICATO ESISTENTE PIANO DI RECUPERO - PR 11 A

LEGENDA	
	AREA DI PROPRIETA' IN ZONA I
	AREA DI PROPRIETA' IN PIANO DI RECUPERO PR 11 A
	LIMITE DI ZONA DA P.G.T.
	LIMITE DI ZONA IN VARIANTE
	LIMITE DI EDIFICABILITA'
	QUOTE ESISTENTI
	QUOTE PROGETTO

ARCH. MAURIZIO CORTI
Via A. Conti, 16
Loc. Cironne
Tel. 031. 69. 05. 40
Fax 031. 69. 05. 40

C.F. CRTMRZ68S28B009J
P. i.v.a. 01907640138

IL TECNICO

IL RICHIEDENTE

STUDIO CORTI ARCHITETTURA

10.05.2013

COMUNE DI COSTA MASNAGA - PROV. LECCO

COMMITTENTE: LIMONTA PROSCIUTTI s.r.l.

RIF. 112.001.002

PLANIMETRIA GENERALE

PROGETTO – ALLACCIAMENTI SERVIZI

1A-3 1:300

VIETATA LA RIPRODUZIONE E RISERVATI I DIRITTI D'AUTORE A TERMINI DI LEGGE