


Planimetria Generale - 1:200

Prospetto recinzione 1-2 - 1:100

Prospetto recinzione 3-4 - 1:100

Particolare recinzione 1:20

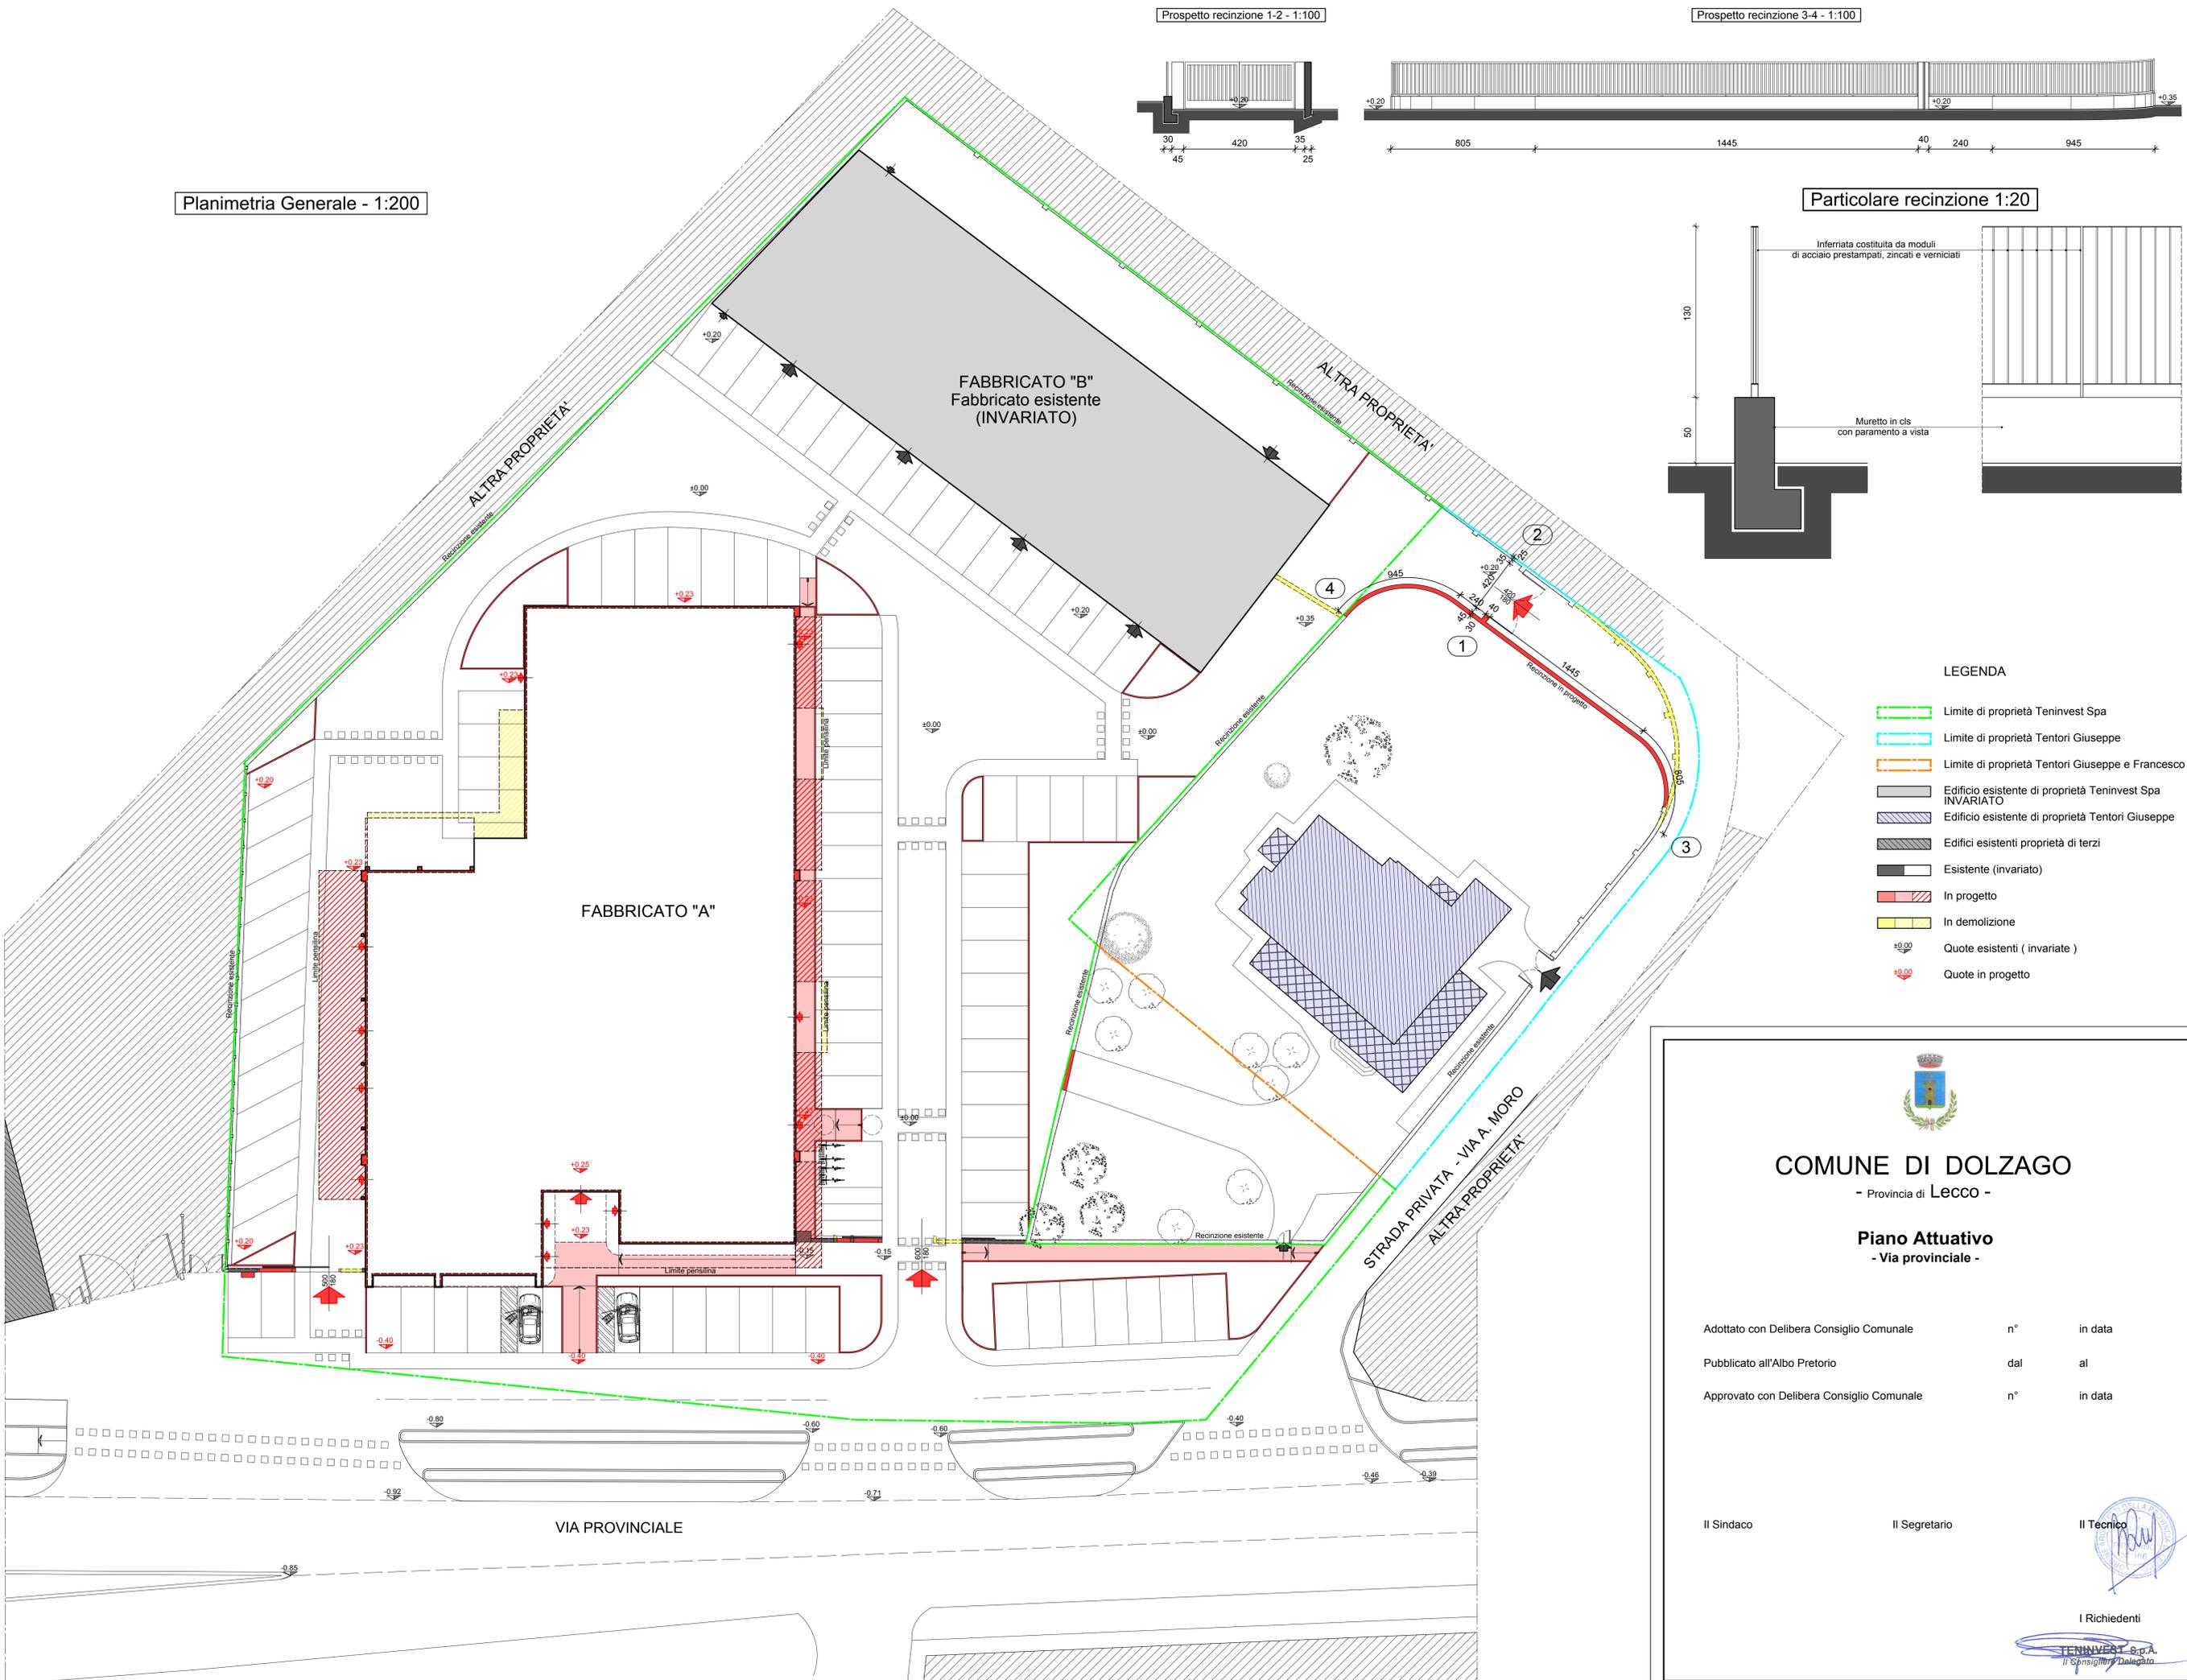

LEGENDA

- Limite di proprietà Teninvest Spa
- Limite di proprietà Tentori Giuseppe
- Limite di proprietà Tentori Giuseppe e Francesco
- Edificio esistente di proprietà Teninvest Spa INVARIATO
- Edificio esistente di proprietà Tentori Giuseppe
- Edifici esistenti proprietà di terzi
- Esistente (invariato)
- In progetto
- In demolizione
- ±0.00 Quote esistenti (invariate)
- ±0.00 Quote in progetto



COMUNE DI DOLZAGO
- Provincia di Lecco -

Piano Attuativo
- Via provinciale -

Adottato con Delibera Consiglio Comunale	n°	in data
Publicato all'Albo Pretorio	dal	al
Approvato con Delibera Consiglio Comunale	n°	in data

Il Sindaco

Il Segretario

Il Tecnico


I Richiedenti

TENINVEST S.p.A.
Il Consigliere Delegato

Planimetria generale - Opere a confronto e recinzione in progetto
Scala : 1:200 - 1:100 - 1:20

COORDINAMENTO:  EDILINDUSTRIAS

SEDE LEGALE: 22063 Canù (CO) Via Vergani, 20
Cod. Fisc. 03436970377
P.IVA 01697330130

DIREZIONE TECNICA: 22061 Moltenò (LC) Via Roma, 1
Tel. 031-870345 Fax 031-870347
22100 Caltico Via L. Ferrari
Tel. 031-301820 Fax 031-377103
Indirizzo E-MAIL: edil.in.p@5151.it

UFFICIO:

TAVOLAN°: **6**
DATA: 25 SET. 2013