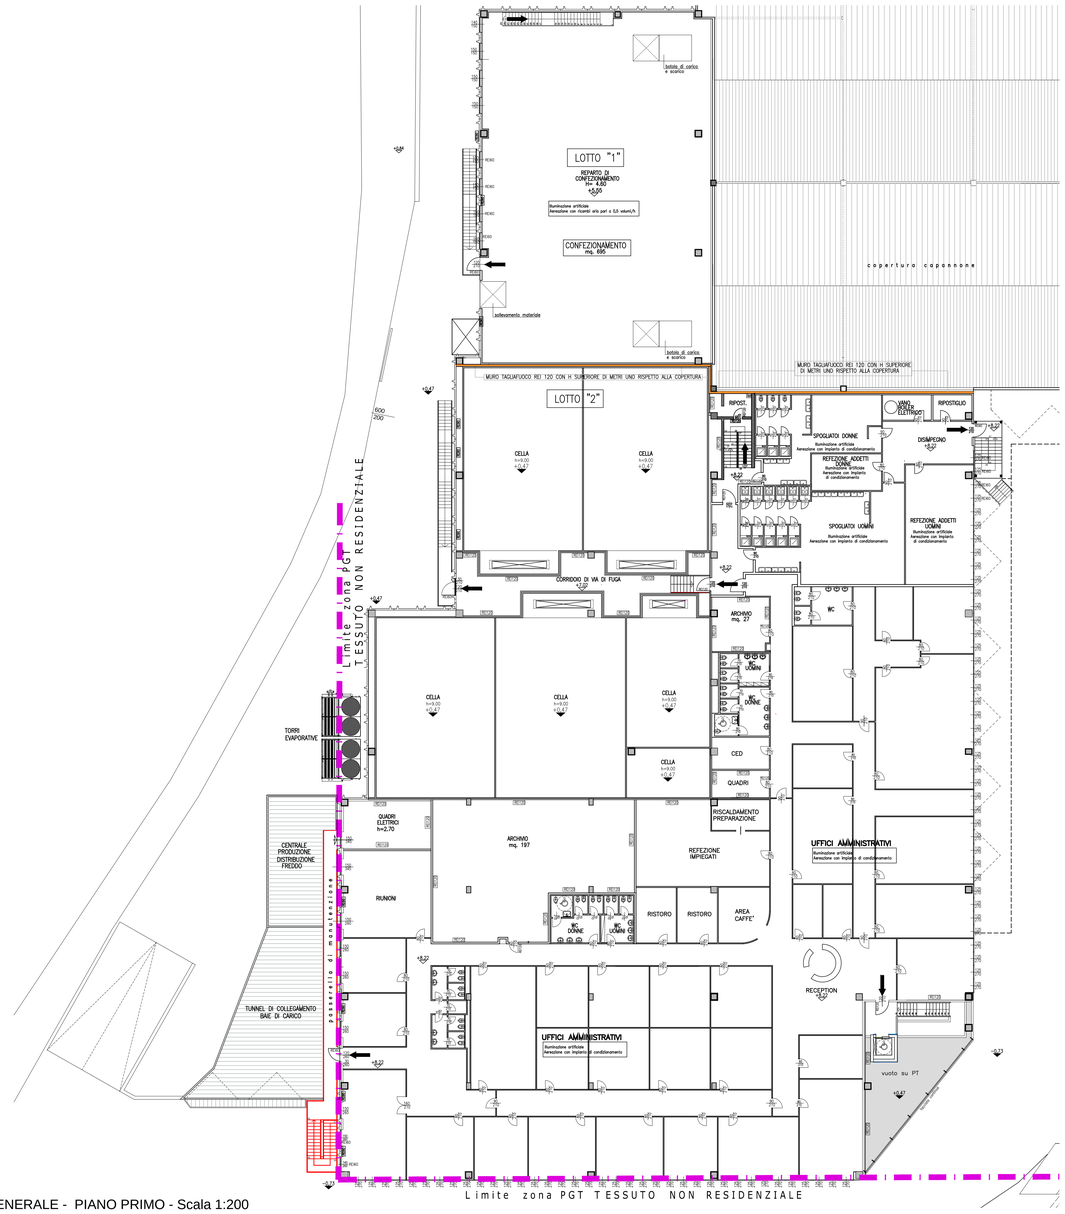

PLANIMETRIA GENERALE - PIANO PRIMO - Scala 1:200

PROPRIETARIO DEL FABBRICATO:

PROGETTISTA DELLE OPERE :

DIRETTORE DELLE OPERE :

architetto Luconi Perino n° 21 Ordine degli Architetti P.P.C. Provincia di Lecco

IMPRESA ESECUTRICE :

COMMITTENTE: SPREAFICO FRANCESCO & F.LLI S.p.à. DOLZAGO VIA CAMPAGNOLA n° 8/c	LUCONI ARCHITETTI ASSOCIATI via iv novembre 17-23851-galbiate c.f.- p.iva 0 2 2 5 8 1 0 0 1 3 6
OGGETTO: DEPOSITO FRUTTA E VERDURA Formazione opere tecnologiche Pianta piano primo uffici e servizi	TAVOLA: 03MT1 SERIE: 550A SCALA: 1:200
DATA: 23 MAGGIO 2013 AGG: 31 LUGLIO 2013	FILE: 550A A 1861 TAV 03MT1