



FABBRICATO "B"  
 Prospetto 1-2 - 1:100




FABBRICATO "B"  
 Prospetto 3-4 - 1:100

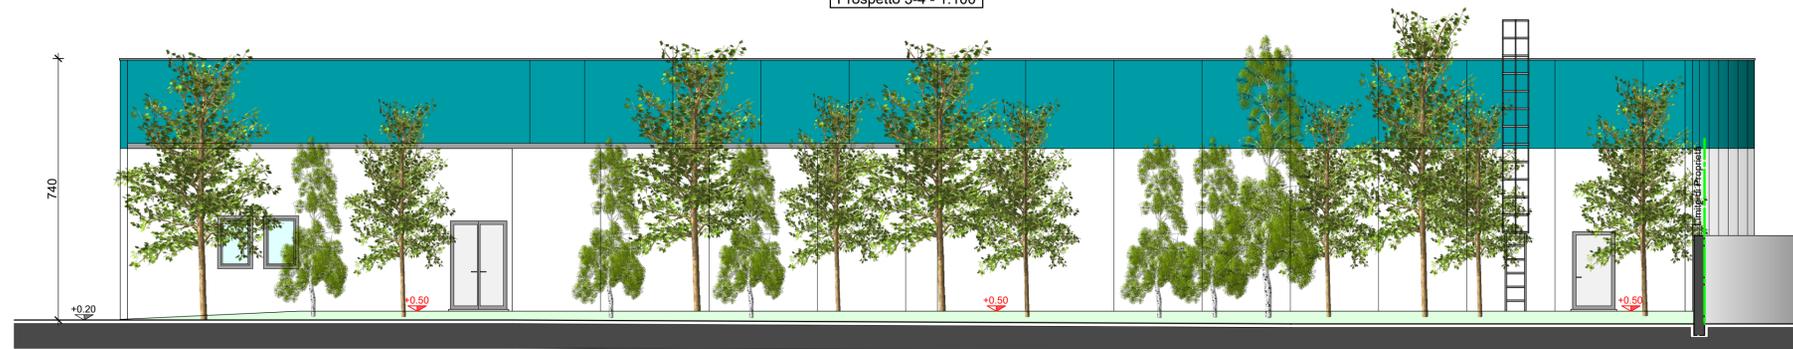


FABBRICATO "B"  
 Prospetto 2-3 - 1:100

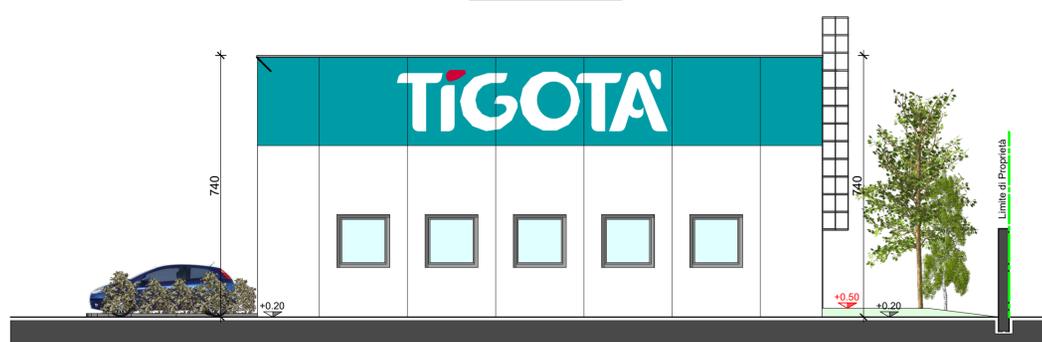

FABBRICATO "B"  
 Prospetto 4-1 - 1:100

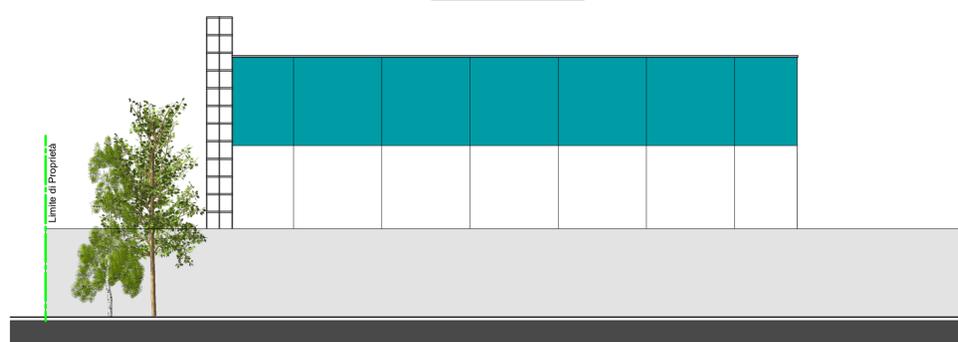

FABBRICATO "B"  
 Sezione C-C - 1:100

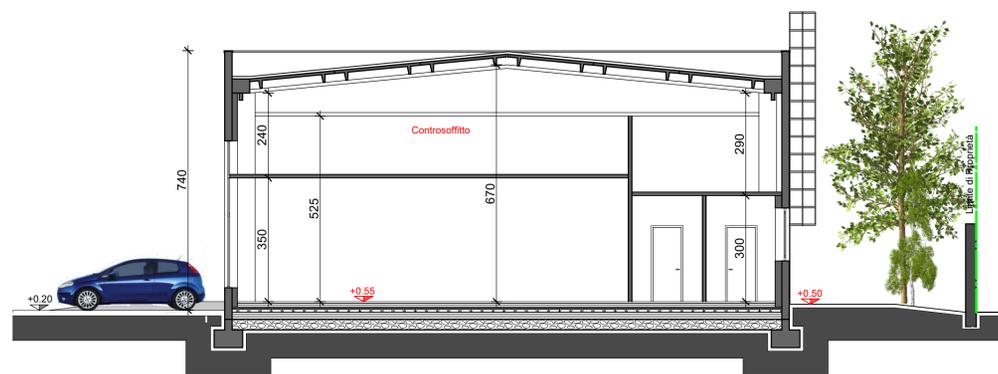

LEGENDA

- Limite di proprietà Teninvest Spa
- Quote esistenti
- Quote in progetto



**COMUNE DI DOLZAGO**  
 - Provincia di Lecco -


COMUNE DI DOLZAGO  
 PROV. DI LECCO  
 10 LUG. 2015  
 PROT. N.º \_\_\_\_\_  
 Cat. \_\_\_\_\_ Classe \_\_\_\_\_ Fasc. \_\_\_\_\_

**Variante al Piano Attuativo approvato  
 con Delibera C.C. n. 55 del 19.12.2013  
 - Via Provinciale 30/32 -**

Adottato con Delibera Consiglio Comunale	n°	in data
Publicato all'Albo Pretorio	dal	al
Approvato con Delibera Consiglio Comunale	n°	in data

Il Sindaco

Il Segretario

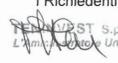Il Tecnico  
  
 I Richiedenti  


FABBRICATO B - Prospetti e Sezioni - Progetto  
 Scala : 1:100

TAVOLA N°  
13

COORDINAMENTO:  
 ED.IN. EDILINDUSTRIA

SEDE LEGALE : 22063 Cantù (CO) Via Vergani, 20  
 Cod. Fisc. 0343870377  
 P.IVA 01937330130  
 DIREZIONE TECNICA: 23047 Molteno (LC) Via Roma 1  
 Tel. 031-870345 Fax 031-870347  
 Indirizzo E-MAIL: edin.pi@5151.it

DATA: AGG. 09.07.2015