Pianta Copertura 1:100

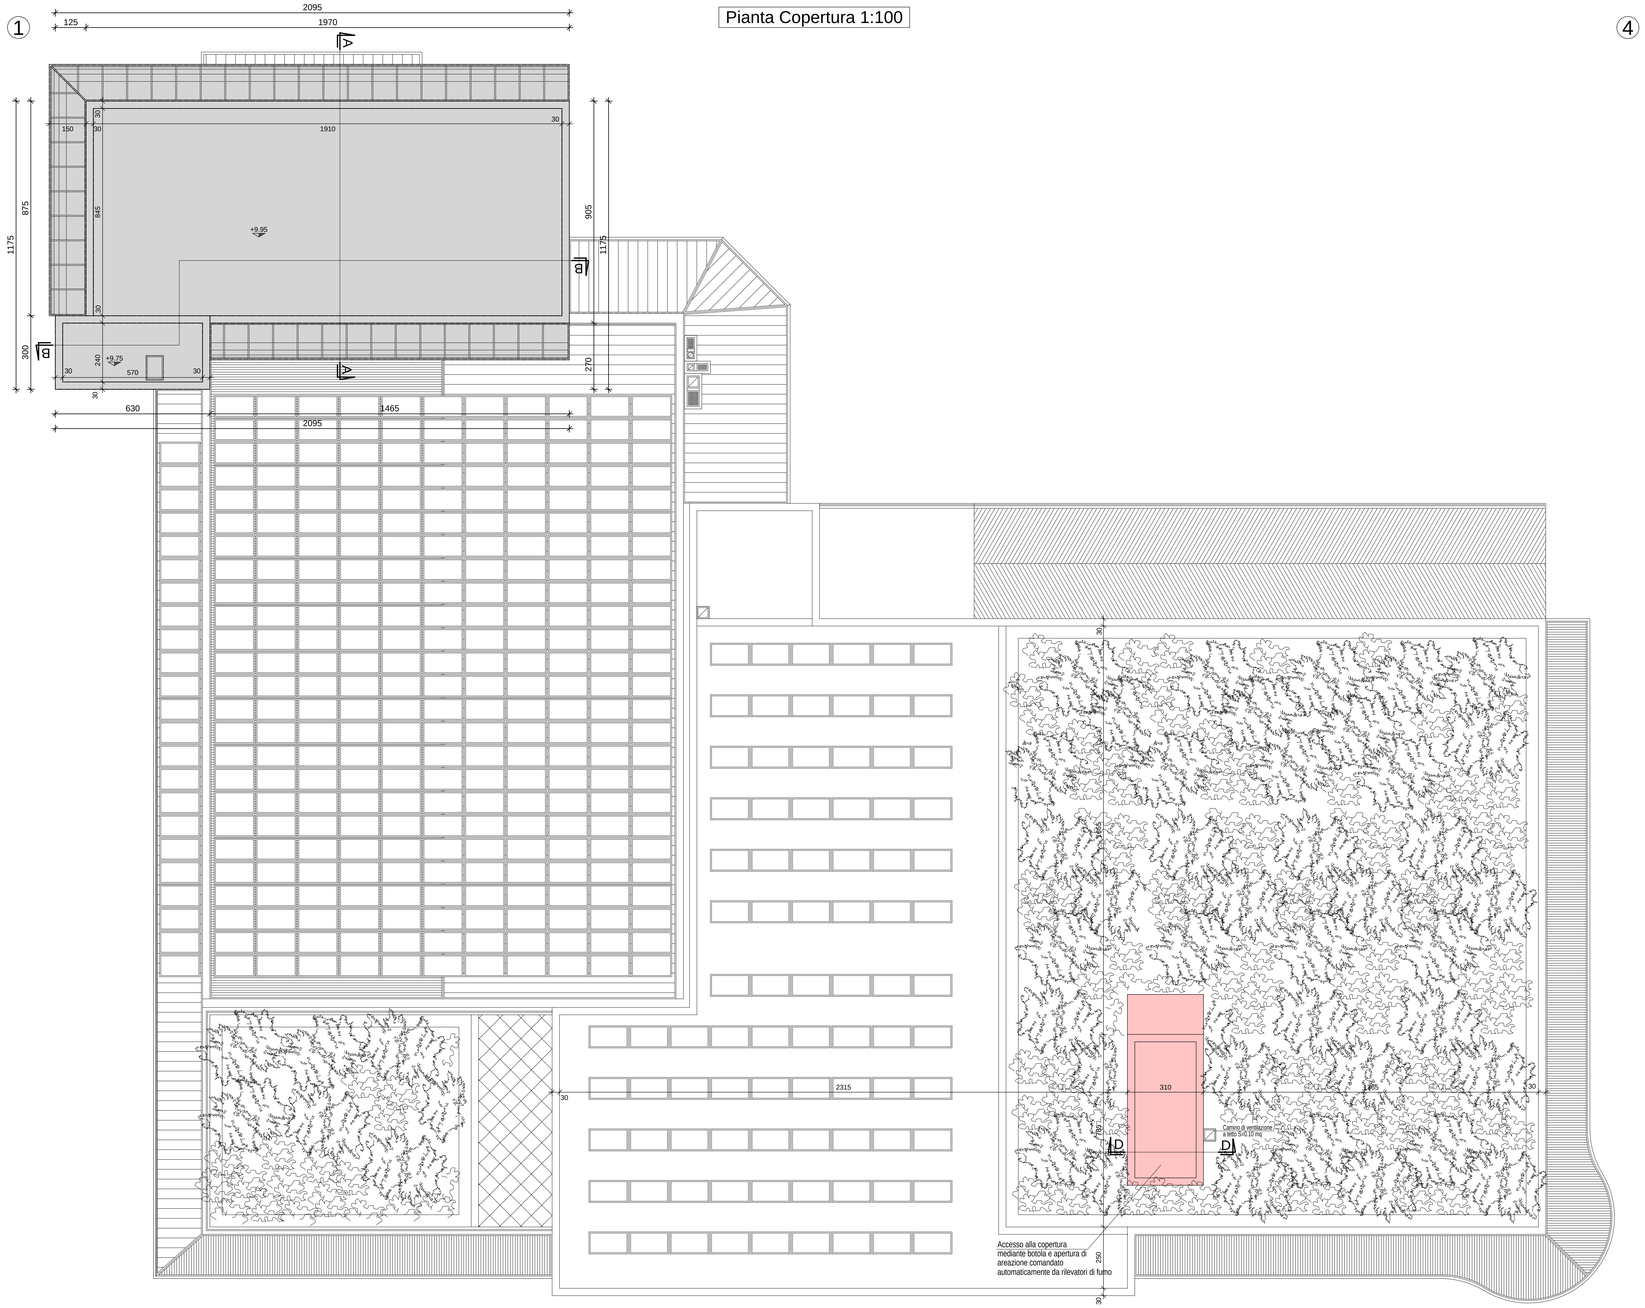

LEGENDA

- Porzione di edificio invariato
- Esistente
- Progetto
- In demolizione
- ±0,00 Quote esistenti
- ±0,00 Quote in progetto

COMUNE DI MOLTENO

- Provincia di Lecco -

Piano di Recupero n.2

- Viale De Gasperi -

Approvato con Delibera Consiglio Comunale n° in data

Pubblicato all'Albo Pretorio dal al

Il Tecnico Il Segretario Il Sindaco

I Richiedenti

Pianta Copertura - Confronto
Scala: 1:100

COORDINAMENTO:

ED.IN. EDILINDUSTRIA

SEDE LEGALE : 22063 Cantù (CO) Via Vergani, 20
Cod. Fisc. 03435870377
P.IVA 01937330130

DIREZIONE TECNICA: 23847 Molteno (LC) Via Roma,1
Tel. 031-870345 Fax 031-870347

Indirizzo E-MAIL: edin.pi@5151.it

TAVOLA N°: 31

DATA: