


Sezione A-A 1:100




Sezione B-B 1:100



Prospetto 1-2 1:100

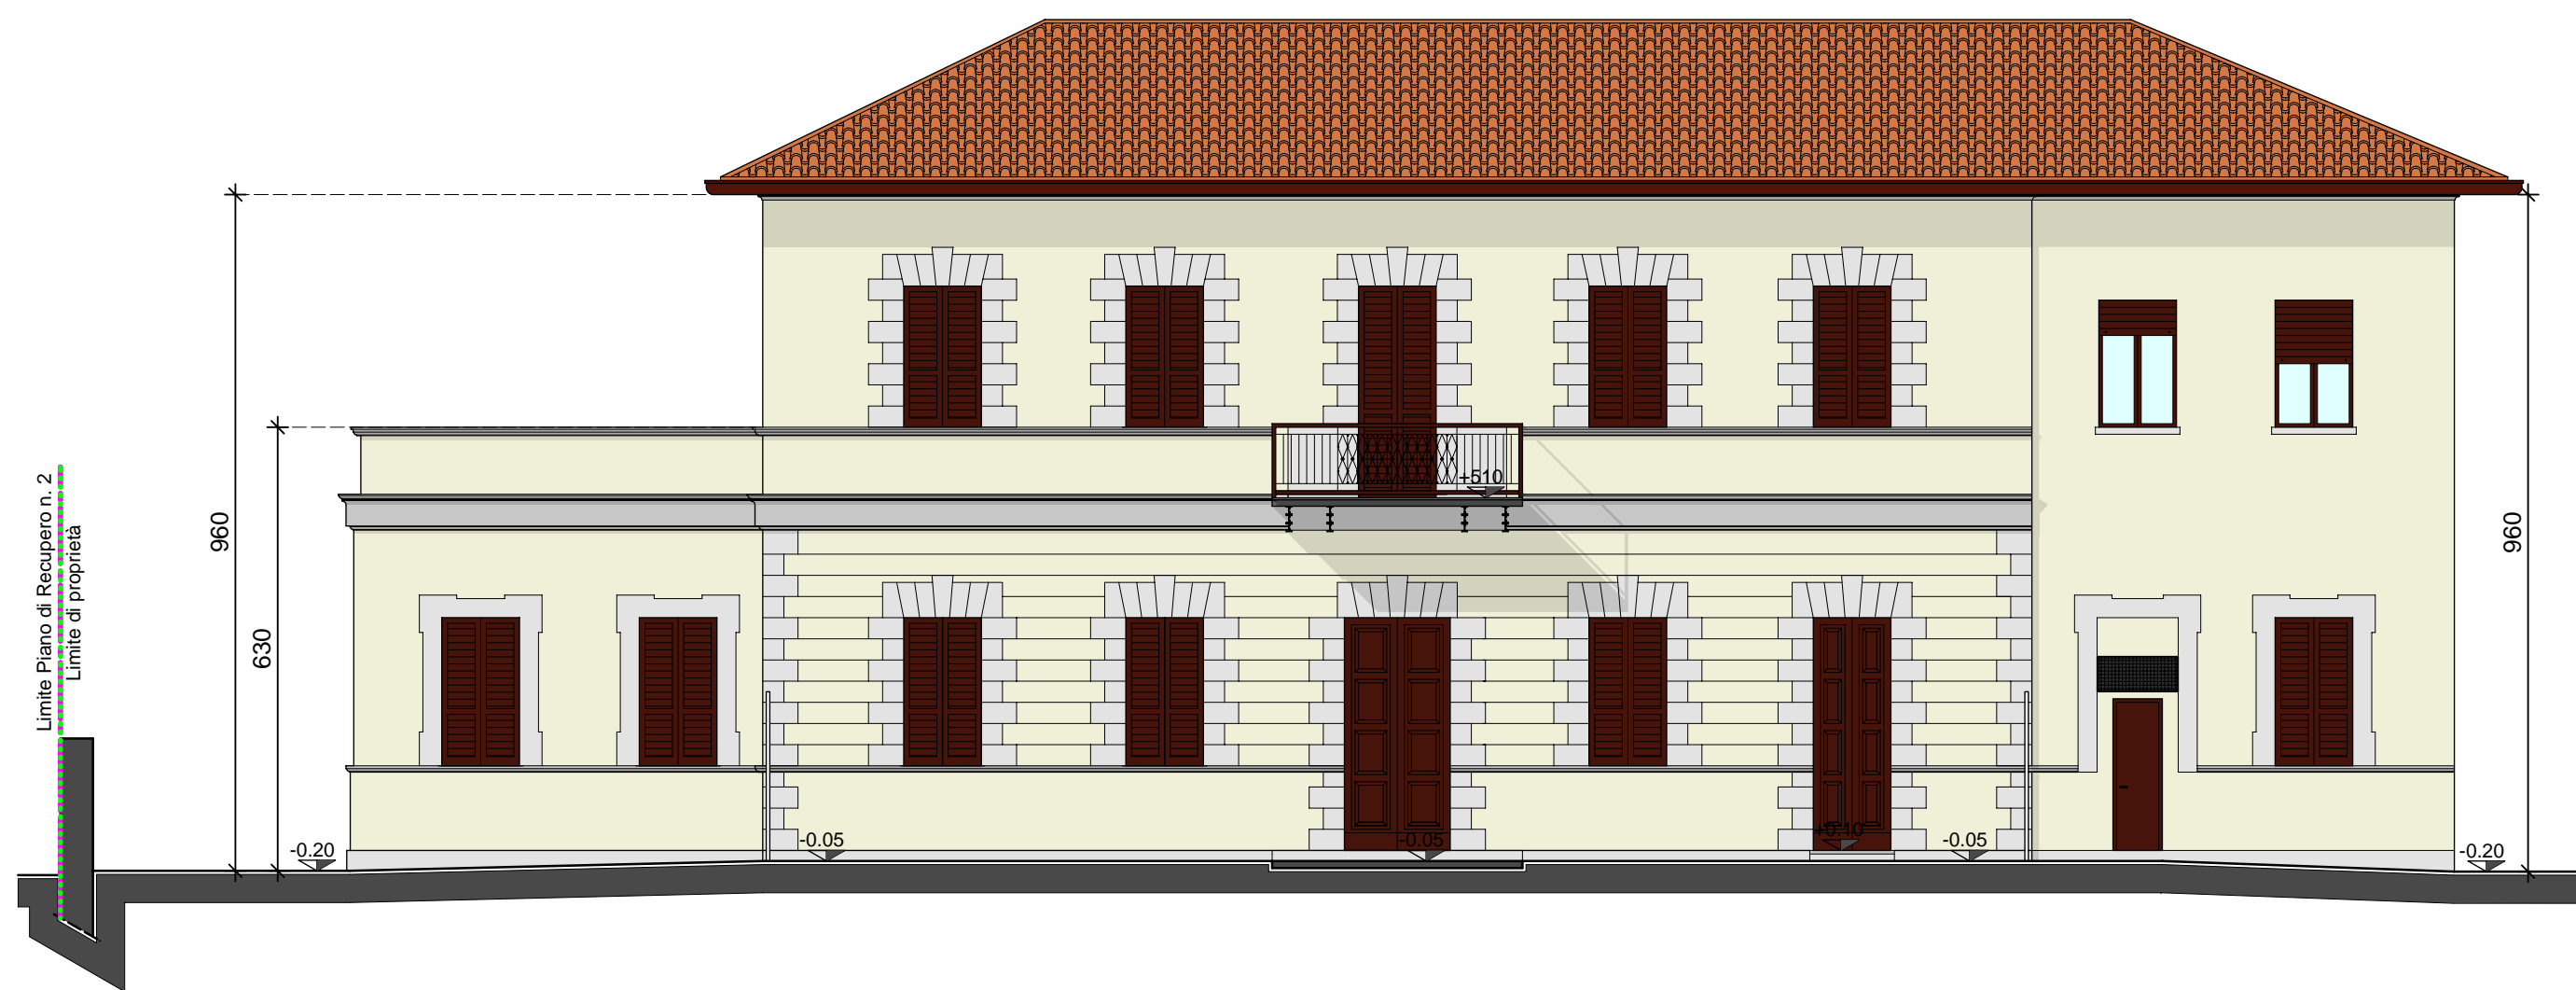

Prospetto 2-3 1:100

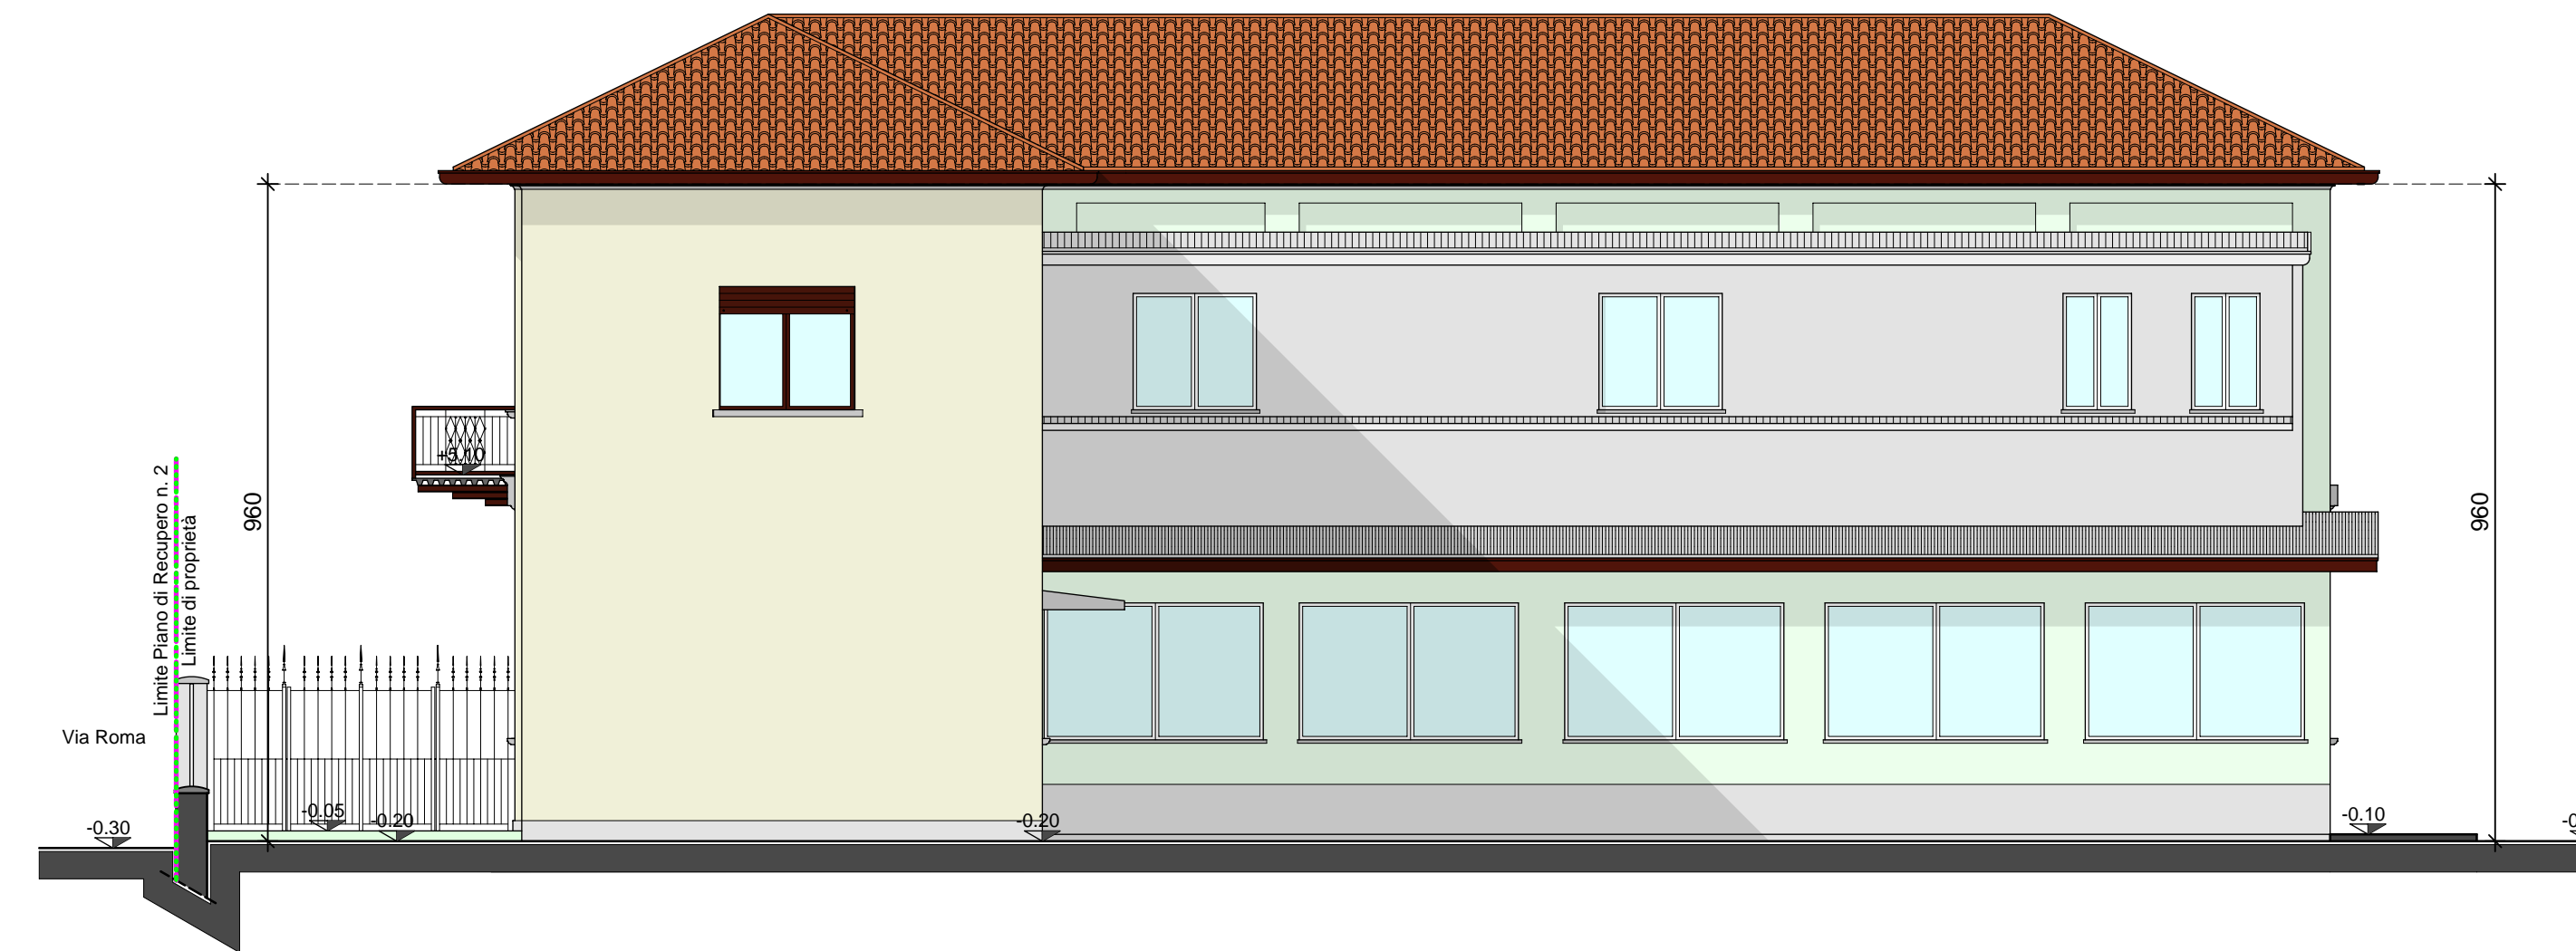


LEGENDA

+0.00 Quote esistenti

Prospetto 3-4 1:100



Prospetto 4-1 1:100

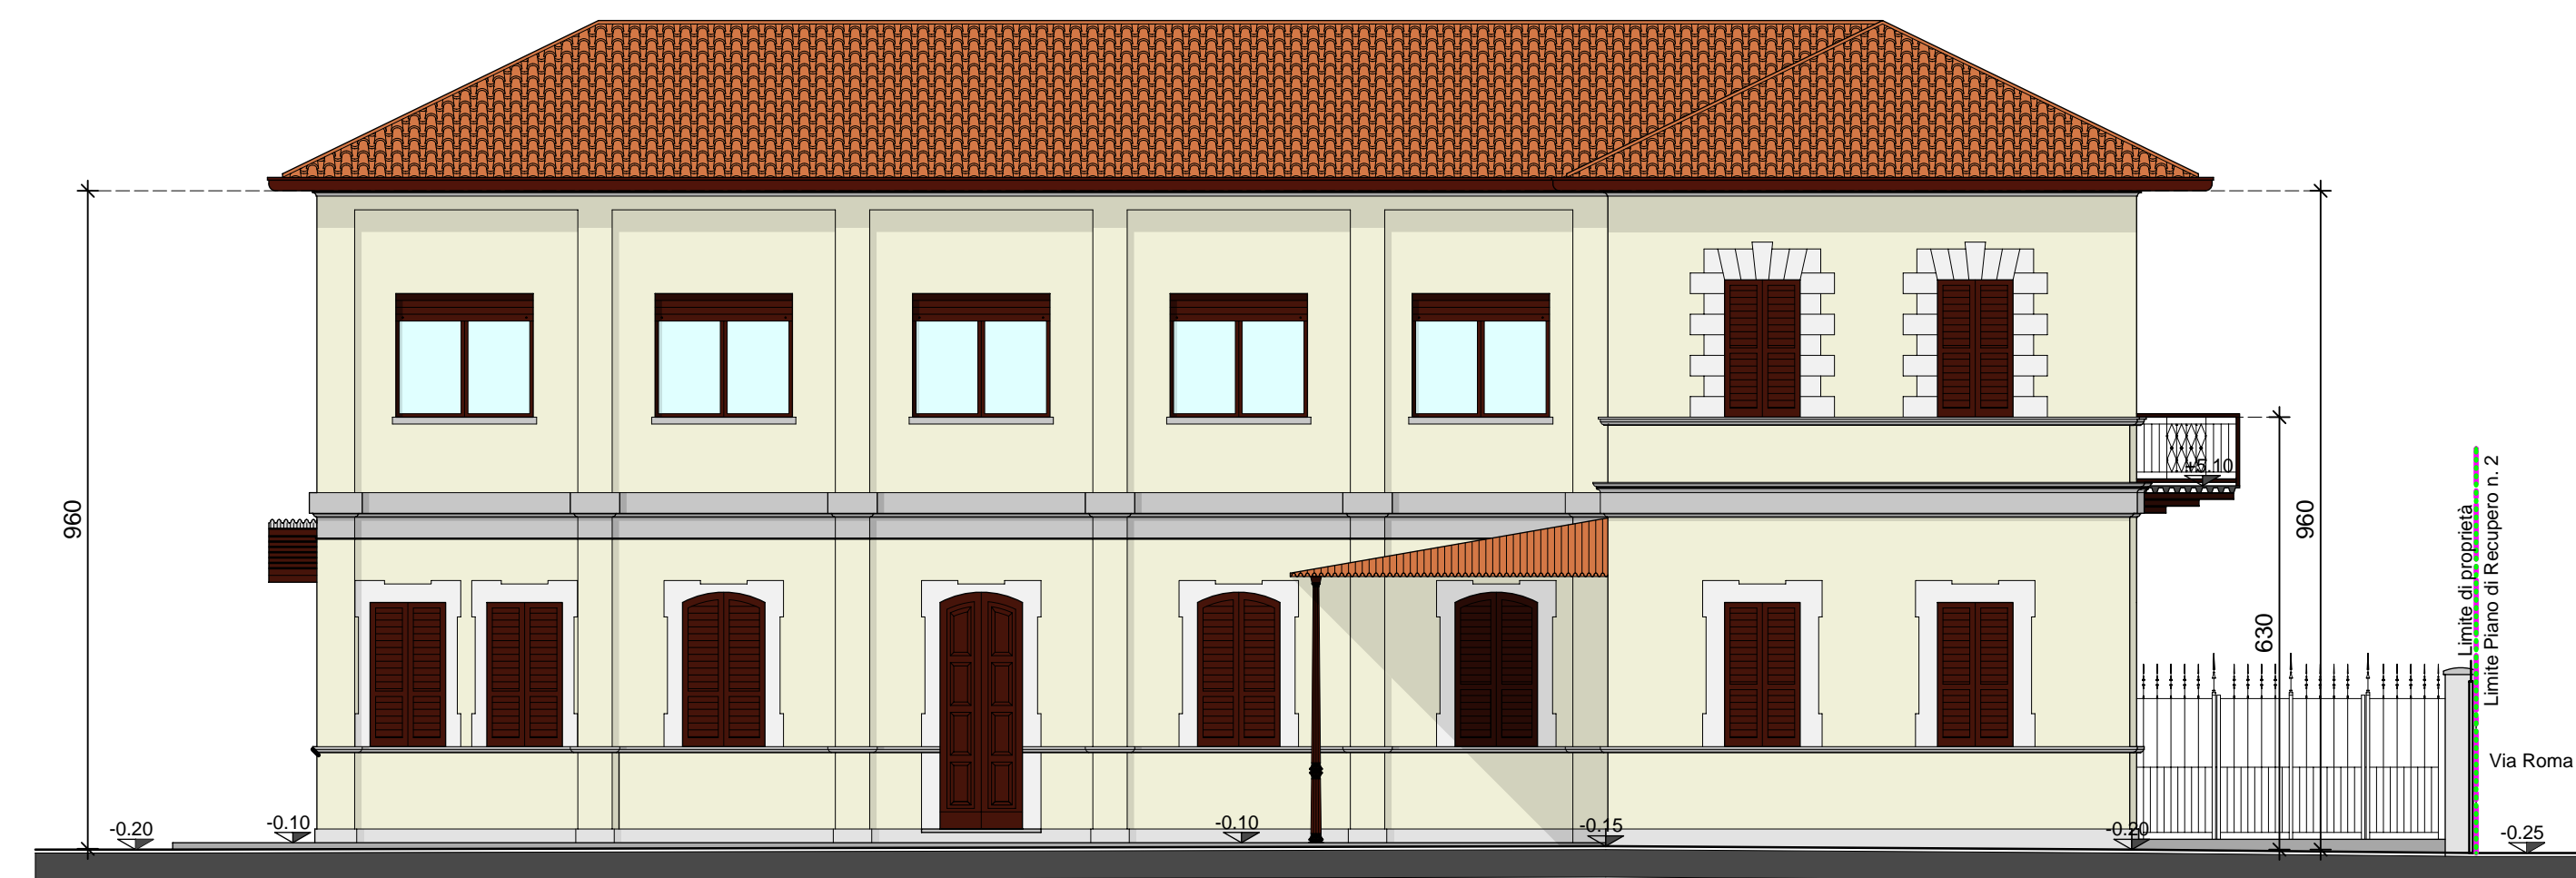

  
**COMUNE DI MOLTENO**  
 - Provincia di Lecco -

**Piano di Recupero n.2**  
 - Viale De Gasperi -

Approvato con Delibera Consiglio Comunale n° in data

Publicato all'Albo Pretorio dal al

Il Tecnico Il Segretario Il Sindaco

I Richiedenti

Ex-Asilo Isabella Riva - Sezioni e Prospetti - Stato di fatto  
 Scala: 1:100

COORDINAMENTO: SEDE LEGALE: 22063 CAINO (CO) Via Vergani, 20  
 Cod. Fisc. 02438700137  
 P.IVA 0193730130  
 DIREZIONE TECNICA: 22047 Molteno (LC) Via Roma, 1  
 Tel. 031-870245 Fax 031-870247  
 Indirizzo E-MAIL: edin.p@5151.it

TAVOLA N°

5

DATA: