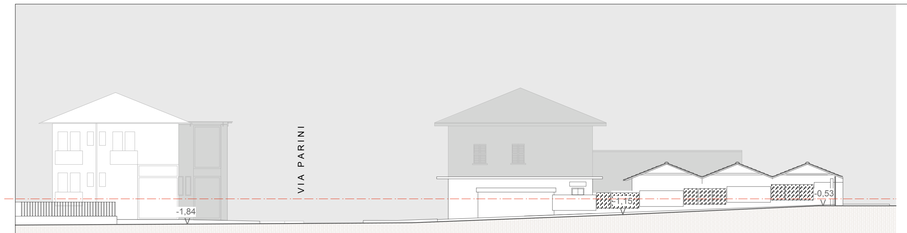

SEZIONE GG

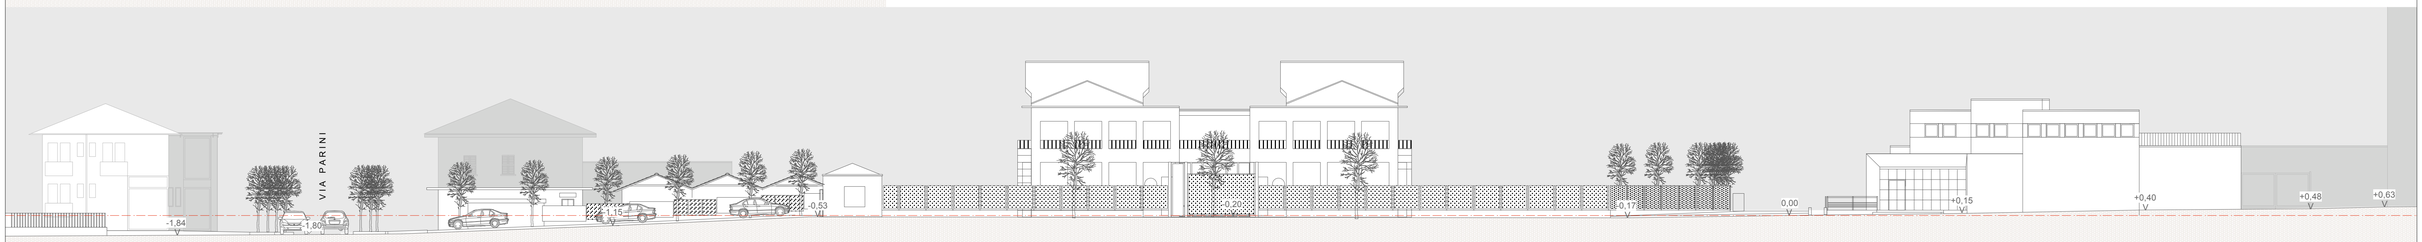

SEZIONE A A

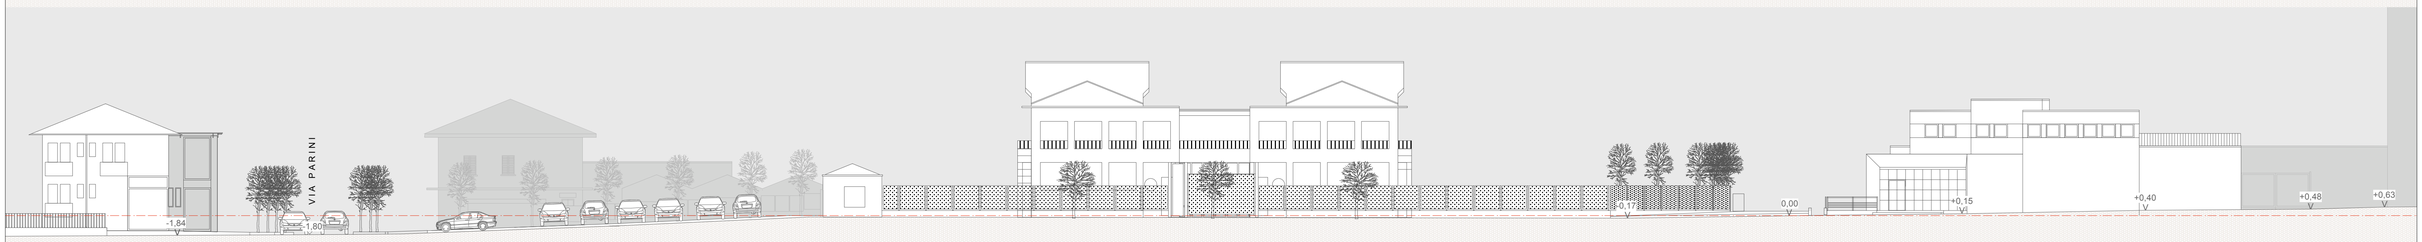

SEZIONE B B

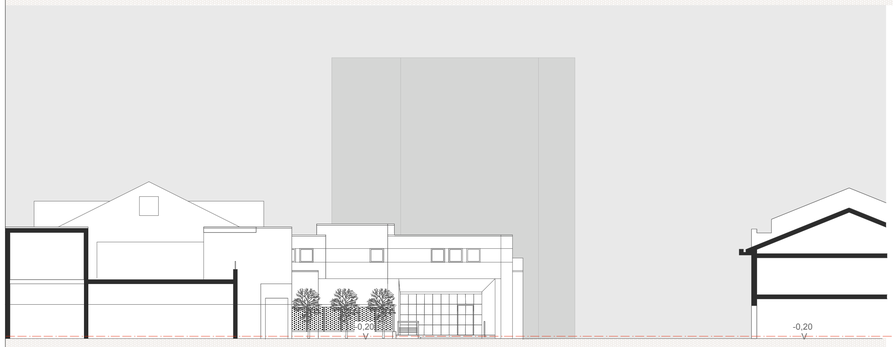

SEZIONE C C

SEZIONE D D

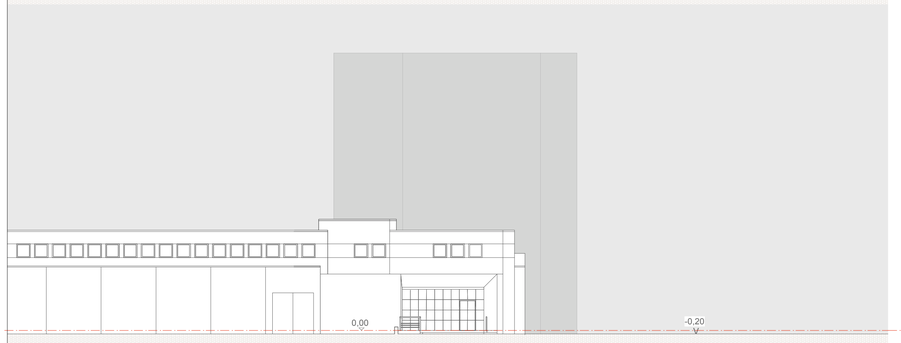

SEZIONE E E

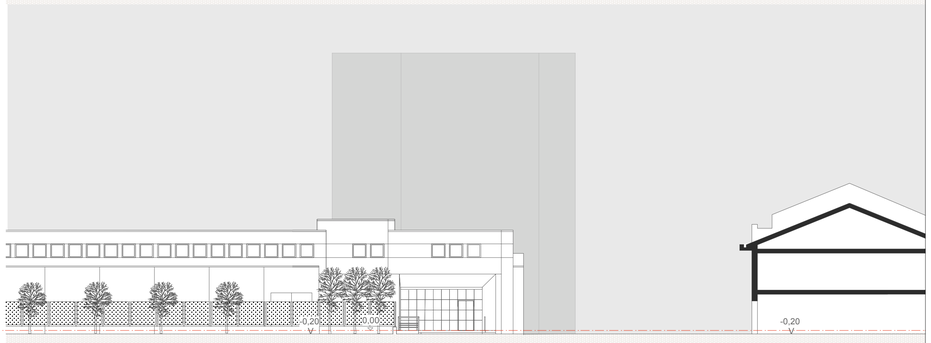

SEZIONE FF

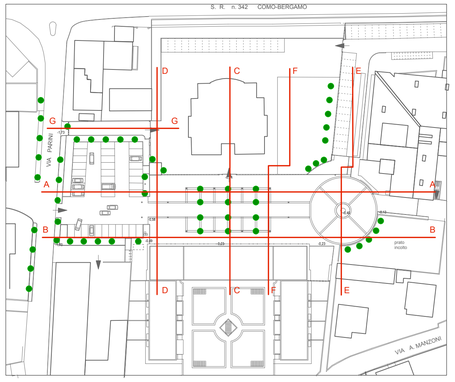

COMUNE DI NIBIONNO - PROVINCIA DI LECCO
PIANO INTEGRATO DI INTERVENTO PIAZZA PARINI A NIBIONNO

SEZIONI E PROFILI DI STATO DI FATTO

scala 1: 200

progettista

architetto
Fumagalli
Sergio
n° 107
Ordine degli Architetti
Pianificatori, Paesaggisti
e Conservatori della
provincia di Lecco
via cesare battisti 7 - 23900 rotonno lecco

consulenti

proprietario

A6

NOVEMBRE 2009