



Legenda

Edilizia pubblica

- Edilizia di proprietà comunale
- Edilizia di proprietà ALER

Edilizia residenziale pubblica	n. rif.	Superficie (m ²)	Alloggi
EEP-Via Kennedy	6.1.1	3.216	16
EEP-Vicolo S Agata	6.1.2	320	10
EEP-Via Bachelet	6.1.3	2.742	12
IACP-Via Per Annone	6.1.4	4.863	12
IACP-Via Cassina	6.1.5	985	6
ALER-Via Ca' Bianca Pascolo	6.1.6	1.281	12
ALER-Via Bosisolo	6.1.7	262	8
Totale		13.669	76

PGT

Piano di Governo
del Territorio




Comune di Oggiono
Provincia di Lecco
Piazza Garibaldi
C.A.P. 23848
Tel. 0341-266419
Telefax 0341-579251
Codice Fiscale 00566690137
e-mail: ediliziaprivafa@comune.oggiono.lc.it

PIANO DEI SERVIZI

SERVIZI ESISTENTI - EDILIZIA PUBBLICA

PS 1.6

data Novembre 2012
scala 1:10.000

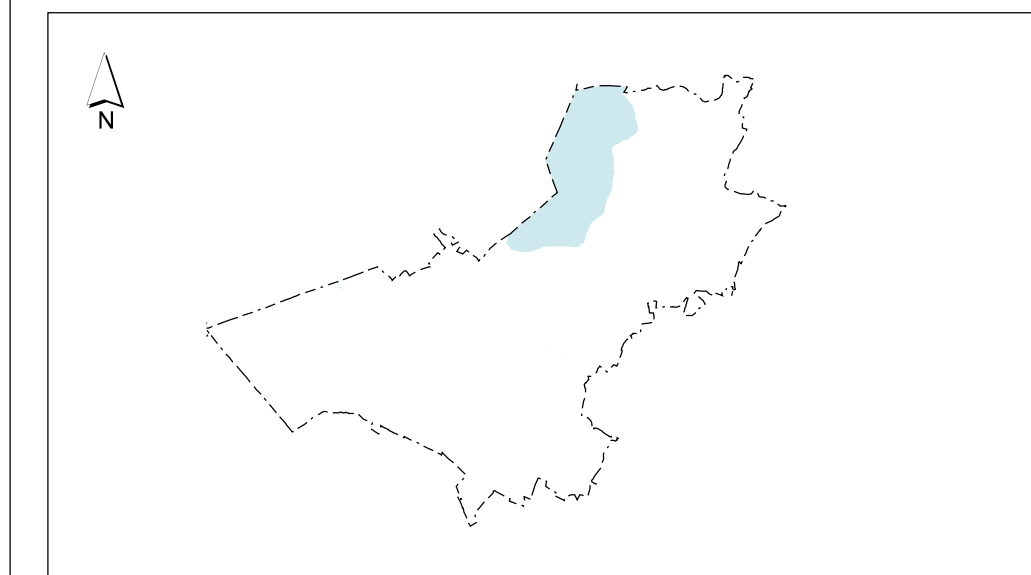

Il responsabile del procedimento Il Segretario comunale

ADOZIONE

Delibera di C.C. del 31 luglio 2013 n. 56

PARERE DI COMPATIBILITA'

Delibera di G.P. del 29 ottobre 2013 n. 215

APPROVAZIONE

Delibera di C.C. del 16 dicembre 2013 n. 83

PUBBLICAZIONE

PROGETTO

Ing. Giovanni Viganò
Via Friuli n°, 10/a
C.A.P. 20046 Biassono (MB)
Tel. +39+039.24.97961
Fax +39+039.24.97954
e-mail archetiposrl@pec.it

Arch. Andrea Negrini
Via Sant'Abbondio n°, 13
C.A.P. 22021 S. Giovanni di Bellagio (CO)
Tel. +39+031.950203
Fax +39+031.950191
e-mail andrea.negrini@archiworldep.it