



**Legenda**

**Aree per servizi di livello comunale**

- Attrezzature sportive
- Parco urbano e giardino attrezzato

**Accessibilità pedonale**

- Attrezzature sportive - buffer 1.000 mt
- Parchi e giardini attrezzati - buffer 500 mt

**PGT**  
Piano di Governo  
del Territorio


PS 2.3



**Comune di Oggiono**  
Provincia di Lecco  
Piazza Garibaldi  
C.A.P. 23848  
Tel. 0341-266419  
Telefax 0341-579251  
Codice Fiscale 00566690137  
e-mail: ediliziaprivata@comune.oggiono.lc.it

**PIANO DEI SERVIZI**  
**SERVIZI ESISTENTI- GRADO DI ACCESSIBILITA'**  
**AREE VERDI ATTEZZATE PER LO SPORT E**  
**IL TEMPO LIBERO**

data Novembre 2012  
scala 1:10.000

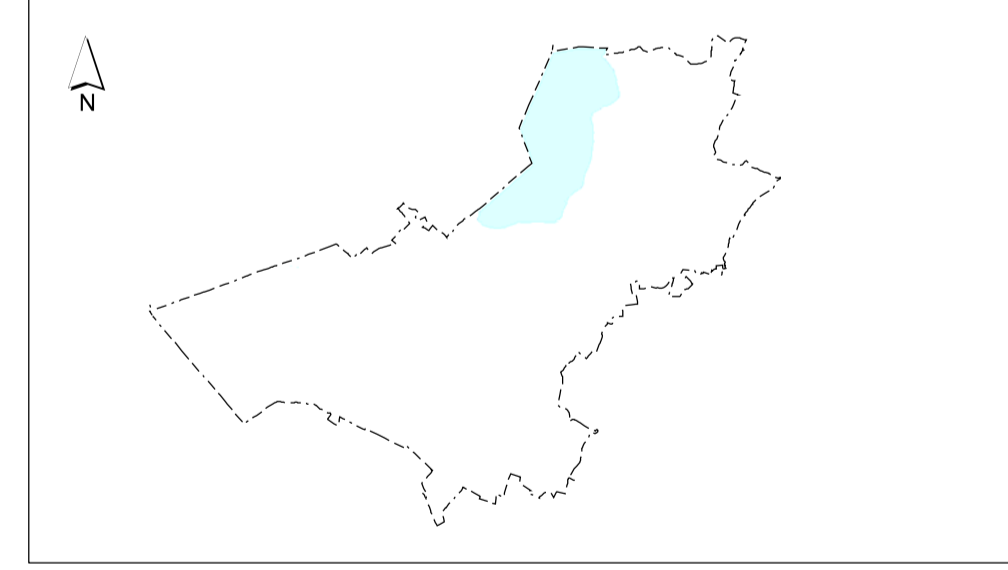

Il responsabile del procedimento Il Segretario comunale

**ADOZIONE**  
**PARERE DI COMPATIBILITA'**  
**APPROVAZIONE**  
**PUBBLICAZIONE**  
  
**PROGETTO**

.....  
Delibera di C.C. del 31 luglio 2013 n. 56  
.....  
Delibera di G.P. del 29 ottobre 2013 n. 215  
.....  
Delibera di C.C. del 16 dicembre 2013 n. 83  
.....

**Ing. Giovanni Viganò**  
Via Friuli n°, 10/a  
C.A.P. 20046 Biassono (MB)  
Tel. +39 039.24.97961  
Fax +39 039.24.97954  
e-mail archetipost@pec.it

**Arch. Andrea Negrini**  
Via Sant'Abbondio n°, 13  
C.A.P. 22021 S. Giovanni di Bellagio (CO)  
Tel. +39 031.950203  
Fax +39 031.950191  
e-mail andrea.negrini@archiworldpec.it