



Legenda

Densità edilizia del tessuto urbano consolidato

- Aree e lotti liberi
- Ambiti in corso di realizzazione
- IF < 0,20 mq/mq
- 0,21 mq/mq < IF > 0,40 mq/mq
- 0,41 mq/mq < IF > 0,90 mq/mq
- 0,91 mq/mq < IF > 1,50 mq/mq
- IF > 1,51 mq/mq

PGT
Piano di Governo
del Territorio

PR 1.1




Comune di Oggiono
Provincia di Lecco
Piazza Garibaldi
C.A.P. 23848
Tel. 0341-266419
Telefax 0341-579251
Codice Fiscale 00566690137
e-mail: ediliziaprivata@comune.oggiono.lc.it

**PIANO DELLE REGOLE
DENSITA' DEL COSTRUITO**

Elaborato modificato a seguito dell'accoglimento delle osservazioni pervenute al PGT adottato

data Novembre 2012 - aggiornamento Dicembre 2013
scala 1:10.000

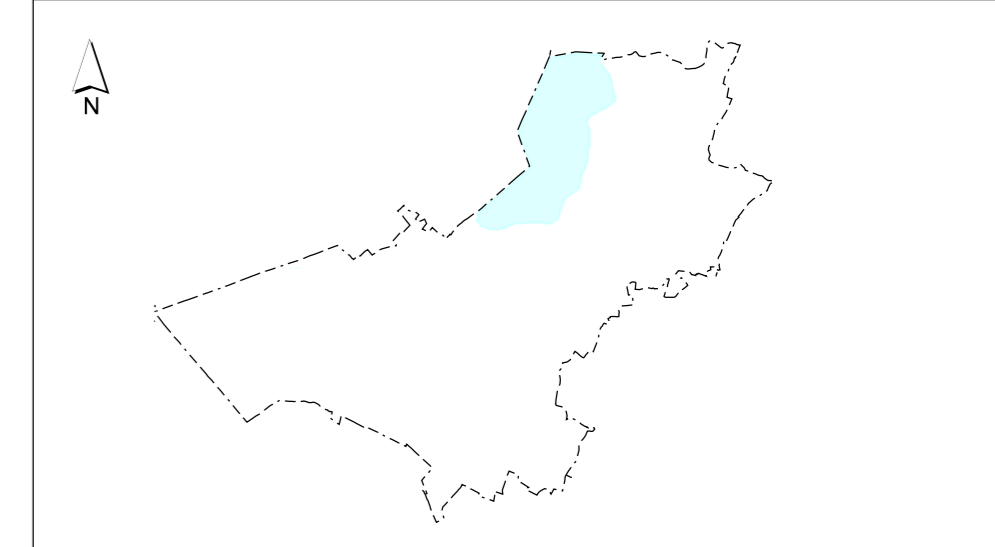

Il responsabile del procedimento Il Segretario comunale

Delibera di C.C. del 31 luglio 2013 n. 56

Delibera di G.P. del 29 ottobre 2013 n. 215

Delibera di C.C. del 16 dicembre 2013 n. 83

- ADOZIONE
- PARERE DI COMPATIBILITA'
- APPROVAZIONE
- PUBBLICAZIONE
- PROGETTO

Ing. Giovanni Viganò
Via Friuli n°, 10/a
C.A.P. 22046 Biassono (MB)
Tel. +39 039.2497961
Fax +39 039.2497954
e-mail archetiposrl@pec.it

Arch. Andrea Negrini
Via Sant'Abbondio n°, 13
C.A.P. 22021 S. Giovanni di Bellagio (CO)
Tel. +39 031.950203
Fax +39 031.950191
e-mail andrea.negrini@archiworldpec.it