



FOTO AEREA

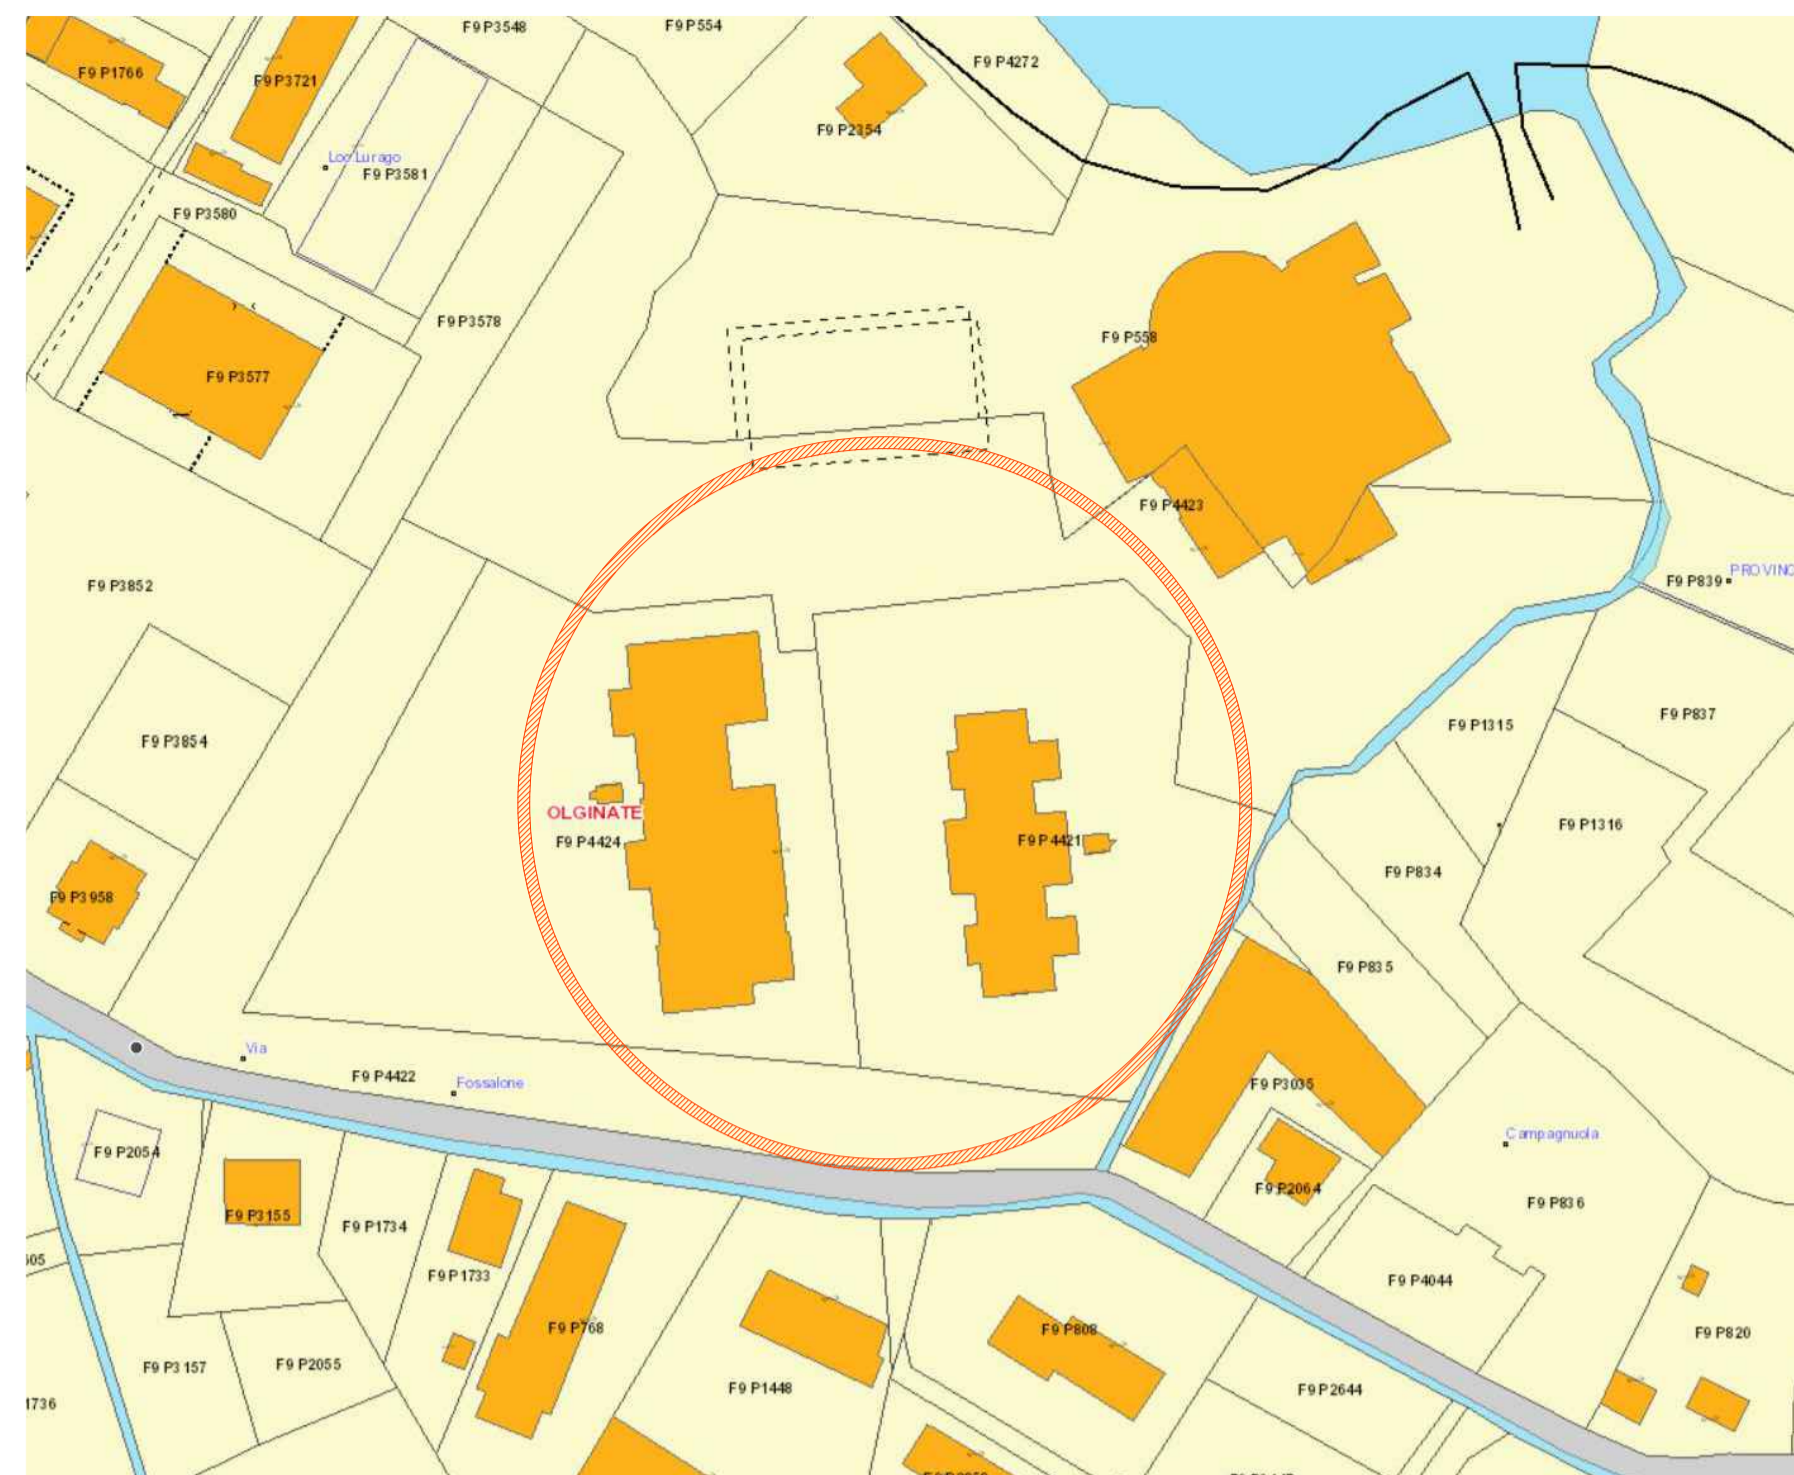

ESTRATTO MAPPA CATASTALE

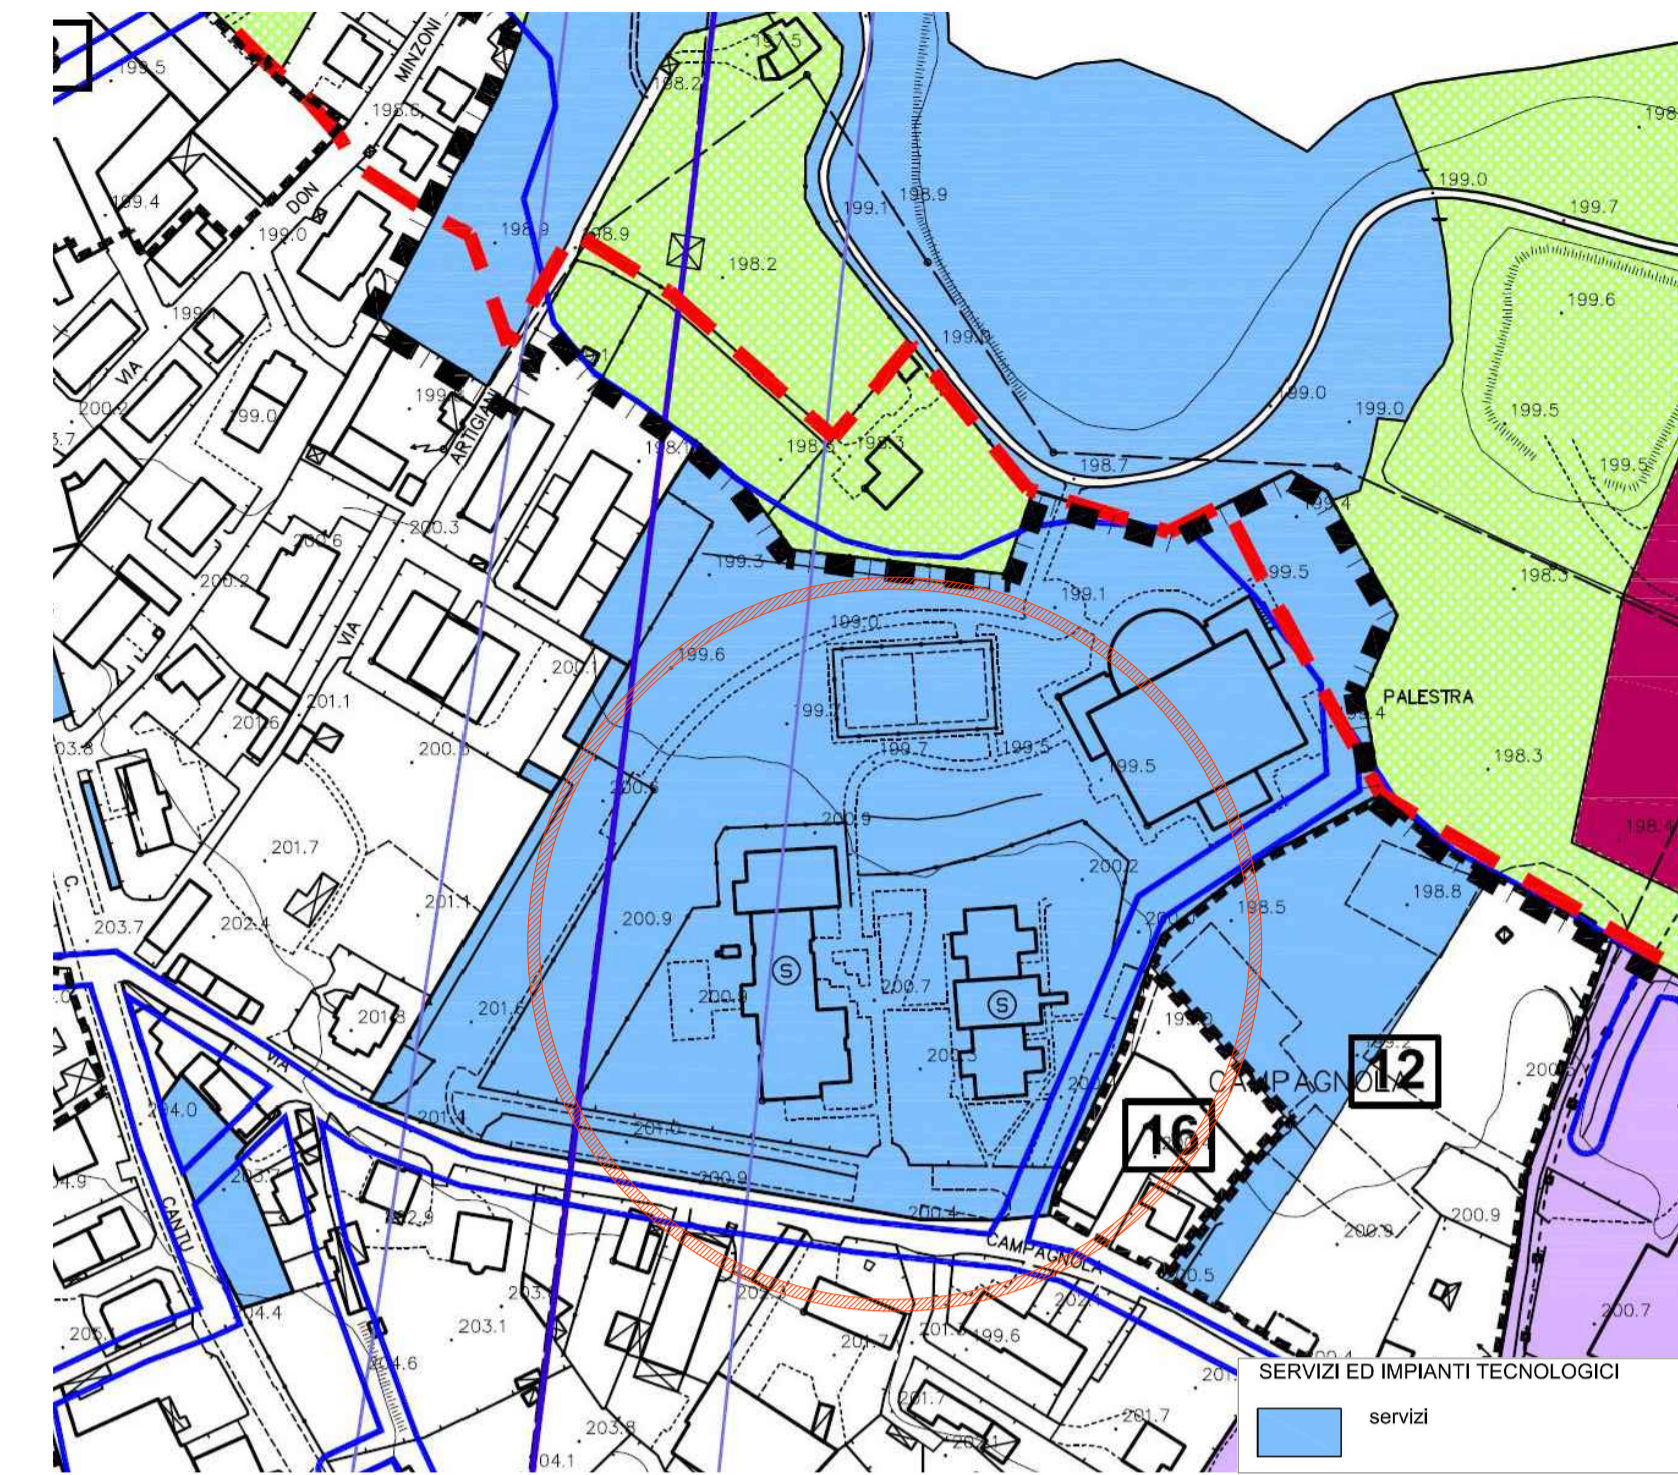

ESTRATTO PGT



PLANIMETRIA GENERALE

LEGENDA

- Perimetro plesso scolastico
- Ambito d'intervento 1 - Mensa: - OGGETTO DELL'APPALTO INTERVENTO 3 PNRR (art. 3 DM 2 dicembre 2021) IN FASE DI REALIZZAZIONE
- Ambito d'intervento 2 - Palestra e opere di completamento INTERVENTO 4 PNRR (art. 4 DM 2 dicembre 2021)
- Ambito d'intervento 3 - Campo da gioco (NON OGGETTO DI RICHIESTA DI FINANZIAMENTO)



FOTO AEREA 1953

ARCHICOMO

www.archicomo.com

NUOVA PALESTRA-SCUOLA G. RODARI COMUNE DI OLGINATE

<p>PROGETTISTI</p> <p>PROGETTAZIONE ARCHITETTONICA COORDINAMENTO GENERALE COORDINAMENTO SICUREZZA</p> <p>ARCH. GIANMARCO MARTORANA VIA STOPPA 32 - 22042 SAN FERMO DELLA BATTAGLIA (CO)</p> <p>ING. DONATELLA NOVI VIA DELLA COOPERATIVA 12 - 22016 TREMEZZINA (CO)</p> <p>PROGETTAZIONE IMPIANTI MECCANICI</p> <p>P.I. LORENZO COLOMBO VIA ANTONIO NOVI 1 - 22100 COMO (CO)</p> <p>COMMITTENTE</p> <p>COMUNE DI OLGINATE P.ZZA VOLONTARI DEL SANGUE 1 23854 OLGINATE (LC)</p>	<p>PROGETTAZIONE STRUTTURALE ASPETTI GEOTECNICI</p> <p>ING. MONICA VANZAN VIA MAGGIO 38 - 22026 ERBA (CO)</p> <p>ING. GEOL. MATTEO BENZI VIA TURATI 27 - 2008 PESCHIERA B. (MI)</p> <p>DOTT. GEOLOGO ALBERTO RECH VIA COLOMBAIO 11 - 20121 BORDIGNANO (NO)</p> <p>PROGETTAZIONE IMPIANTI ELETTRICI E SPECIALI</p> <p>ING. DAMIANO LURATI VIA VARENSA 3 - 22079 VILLA GUARDIA (CO)</p> <p>PROGETTAZIONE ACUSTICA</p> <p>ING. DAVIDE LODI RIZZINI VIA CANTURINA, 321 - 22100 COMO (CO)</p>	<p>Finanziato dall'Unione europea NextGenerationEU</p> <p>Comune di Olginate (Lecco)</p>
---	--	--

INTERVENTO

INTERVENTO DI REALIZZAZIONE NUOVA PALESTRA SCUOLA PRIMARIA "G.RODARI"
VIA CAMPAGNOLA - 23854 OLGINATE (LC) - CUP: E91B22001200006 - INTERVENTO 4 PNRR (ART.4 DM 2/12/21)

PROGETTO DEFINITIVO - ESECUTIVO
(DPR 207/2010)

TITOLO: INQUADRAMENTO: FOTO AEREA, CATASTO, PLANIMETRIA GENERALE

NOME DEL FILE: AC_OLG-P_ESE_ARC_01-04_00_RILIEVO.DWG	SCALA: -	DATA: GIUGNO 2023	01
--	----------	-------------------	----

a termini di legge il presente disegno è "di proprietà" di ARCHICOMO e non potrà essere riprodotto o trasmesso a terzi senza precisa autorizzazione della stessa.