






PROSPETTO OVEST

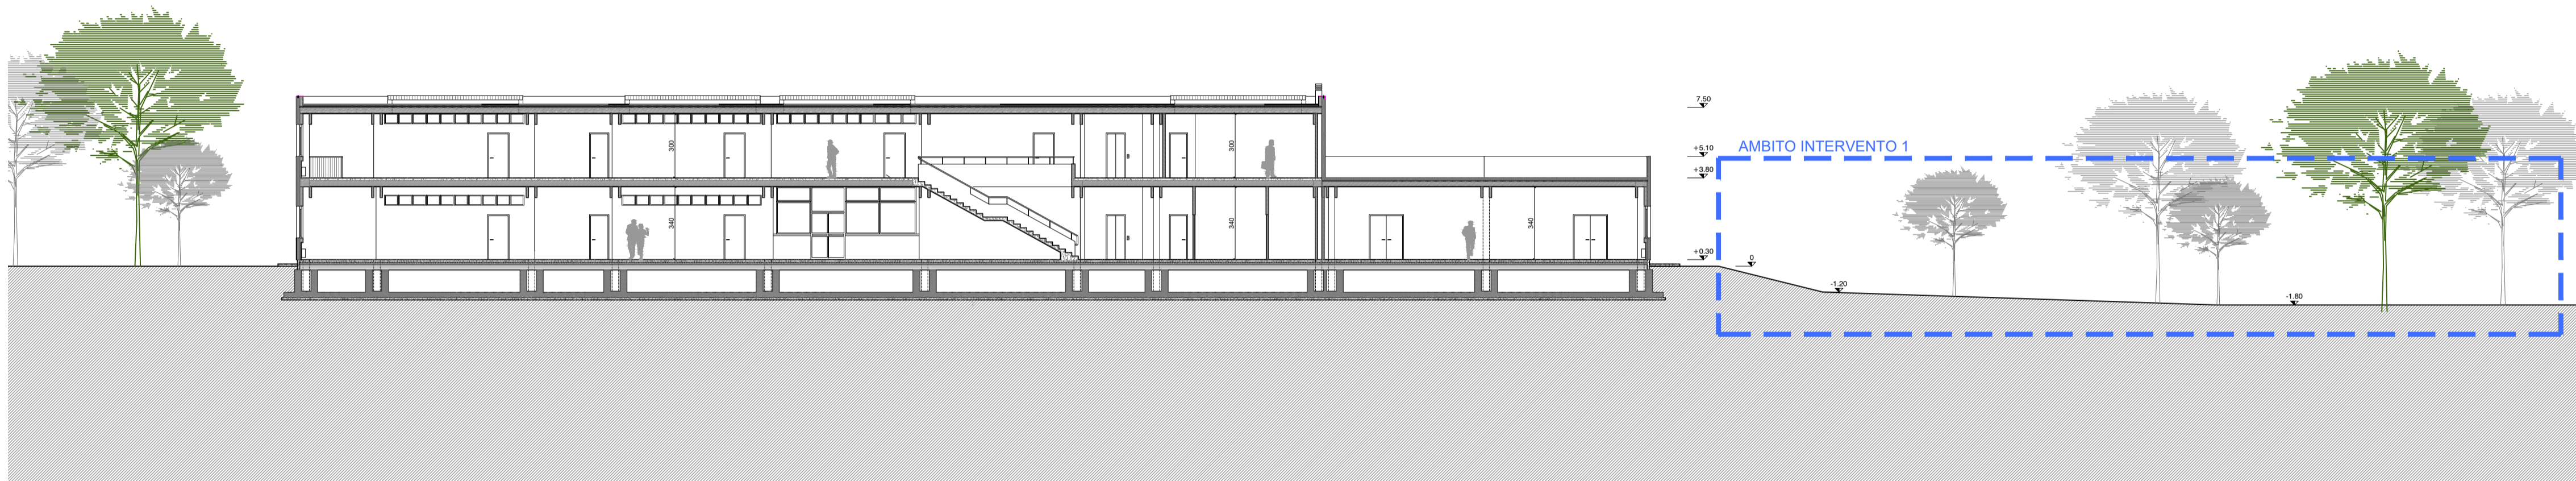

SEZIONE A-A

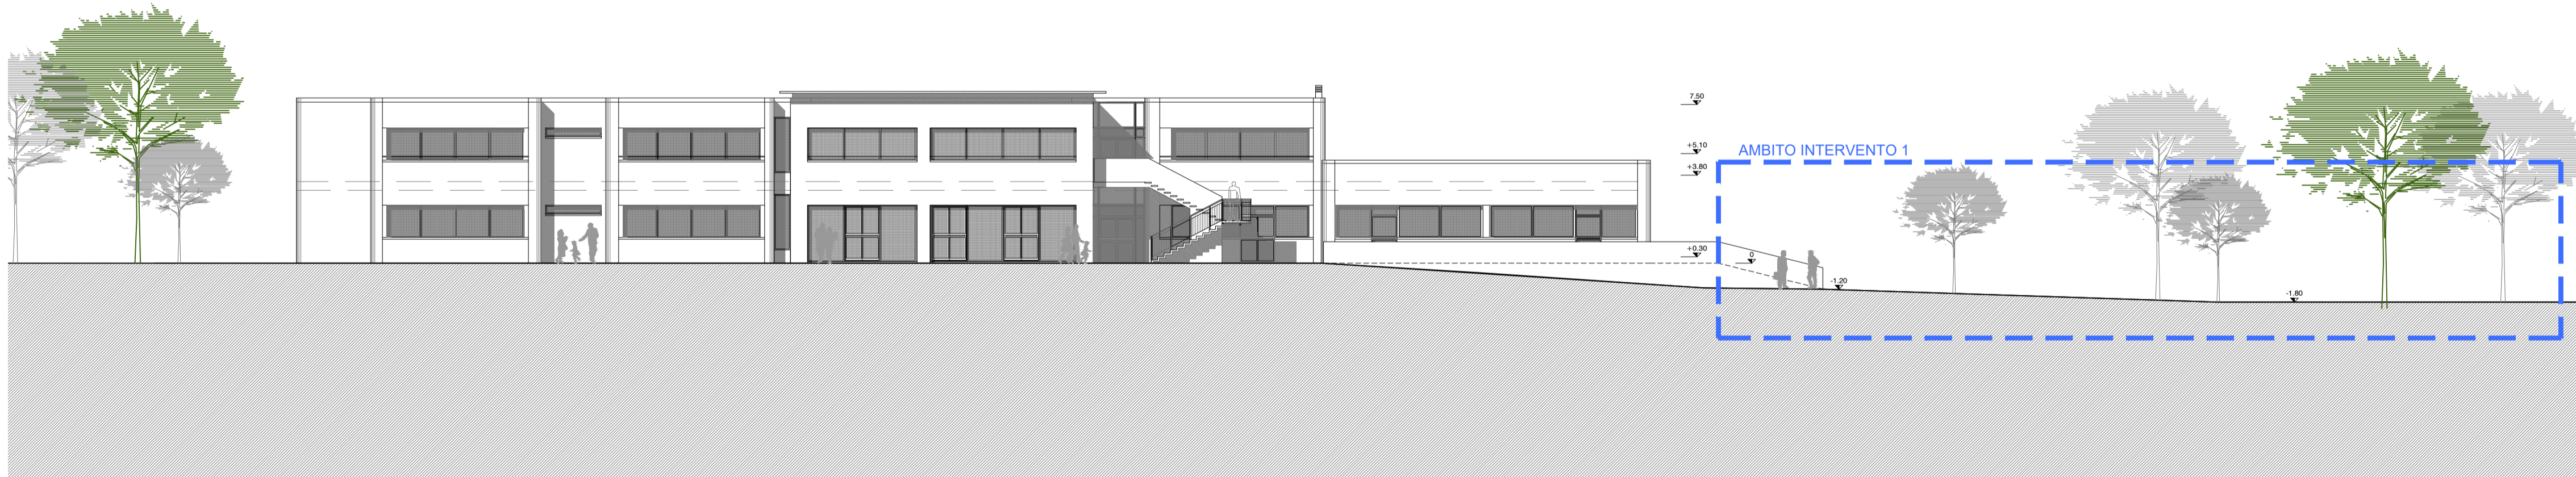

PROSPETTO EST

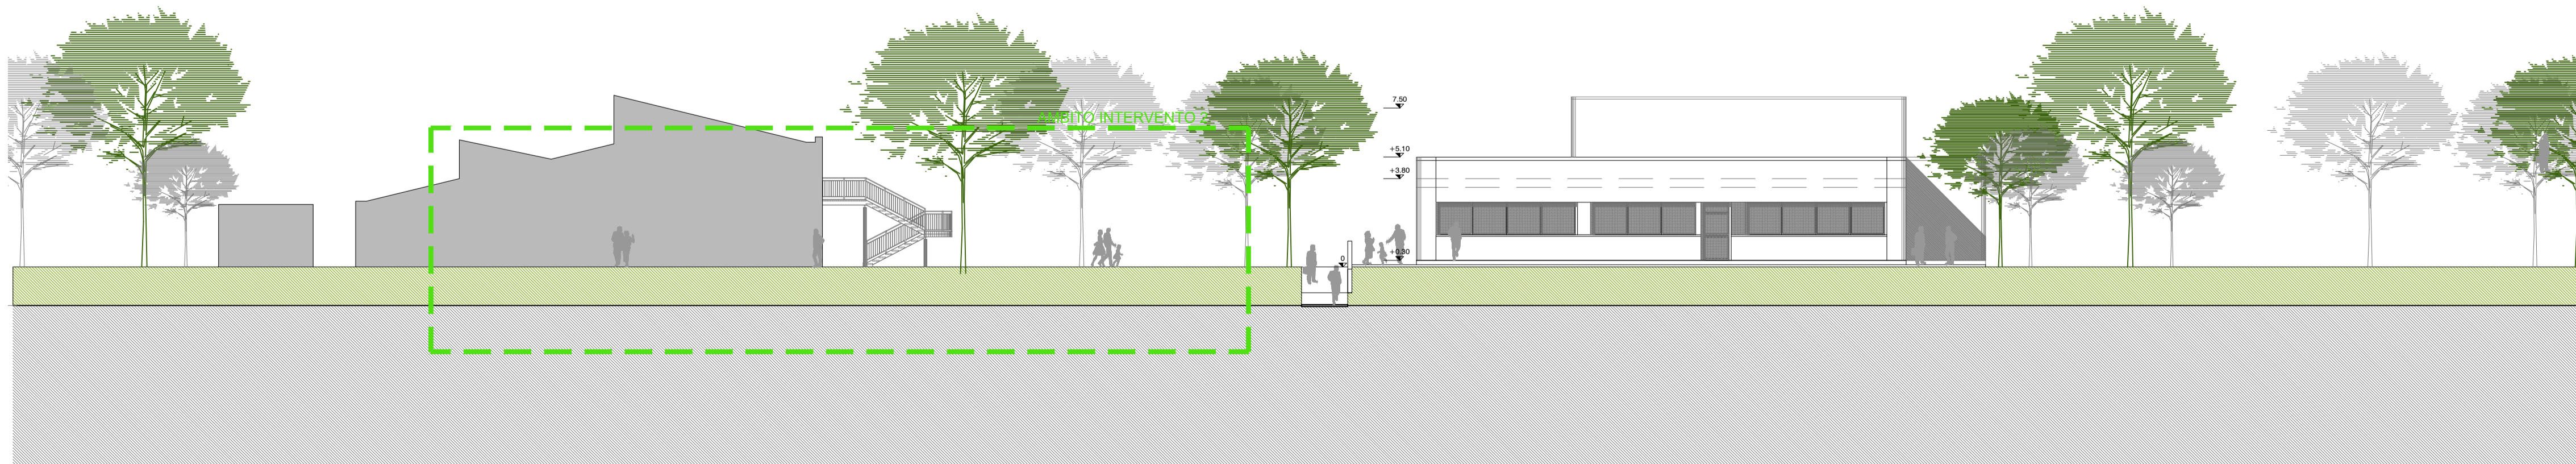

PROSPETTO NORD

LEGENDA

- Perimetro plesso scolastico
- Ambito d'intervento 1 - Mensa: - OGGETTO DELL'APPALTO INTERVENTO 3 PNRR (art. 3 DM 2 dicembre 2021) IN FASE DI REALIZZAZIONE
- Ambito d'intervento 2 - Palestra e opere di completamento INTERVENTO 4 PNRR (art. 4 DM 2 dicembre 2021)
- Ambito d'intervento 3 - Campo da gioco (NON OGGETTO DI RICHIESTA DI FINANZIAMENTO)



NUOVA PALESTRA-SCUOLA G. RODARI  
COMUNE DI OLGINATE

<p>PROGETTAZIONE ARCHITETTONICA COORDINAMENTO GENERALE COORDINAMENTO SICUREZZA</p> <p>ARCH. GIANMARCO MARTORANA VIA STOPPA 12 - 22042 SAN FERMO DELLA BATTAGLIA (CO)</p> <p>ING. DONATELLA NOVI VIA DELLA COOPERATIVA 12 - 22016 TREMEZZINA (CO)</p> <p>P.I. LORENZO COLOMBO VIA ANTONIO NOVI 1 - 22100 COMO (CO)</p>	<p>ARCHICOMO ENGINEERING SRL VIA GIUSEPPE GRILLONI 9 - 22100 COMO (CO)</p>	<p>PROGETTAZIONE STRUTTURALE ASPETTI GEOTECNICI</p> <p>ING. MONICA VANZAN VIA MAGGIO 38 - 22026 ERBA (CO)</p> <p>ING. GEOL. MATTEO BENZI VIA TURATI 27 - 2008 PESCHIERA B. (MI)</p> <p>DOTT. GEOL. ALBERTO RECH VIA COLOMBAIO 11 - 20121 BORGOMANERO (MI)</p>	<p>PROGETTAZIONE IMPIANTI MECCANICI</p> <p>ING. DAMIANO LURATI VIA VARENSA 3 - 22079 VILLA GUARDIA (CO)</p> <p>PROGETTAZIONE ACUSTICA</p> <p>ING. DAVIDE LODI RIZZINI VIA CANTURINA, 321 - 22100 COMO (CO)</p>
---	--------------------------------------------------------------------------------	---	---

COMITENTE  
COMUNE DI OLGINATE  
P.ZZA VOLONTARI DEL SANGUE 1  
23854 OLGINATE (LC)

**Finanziato dall'Unione europea**  
NextGenerationEU

**Comune di Olginate (Lecco)**

INTERVENTO  
INTERVENTO DI REALIZZAZIONE NUOVA PALESTRA SCUOLA PRIMARIA "G.RODARI"  
VIA CAMPAGNOLA - 23854 OLGINATE (LC) - CUP: E91B22001200006 - INTERVENTO 4 PNRR (ART.4 DM 2/12/21)

PROGETTO DEFINITIVO - ESECUTIVO  
(DPR 207/2010)

TITOLO:	STATO DI FATTO: PROSPETTIVE E SEZIONI		
NOME DEL FILE:	AC_OLG-P_ESE_ARC_01-04_00_RILIEVO.DWG	SCALA:	1:200
		DATA:	GIUGNO 2023