




PROSPETTO NORD

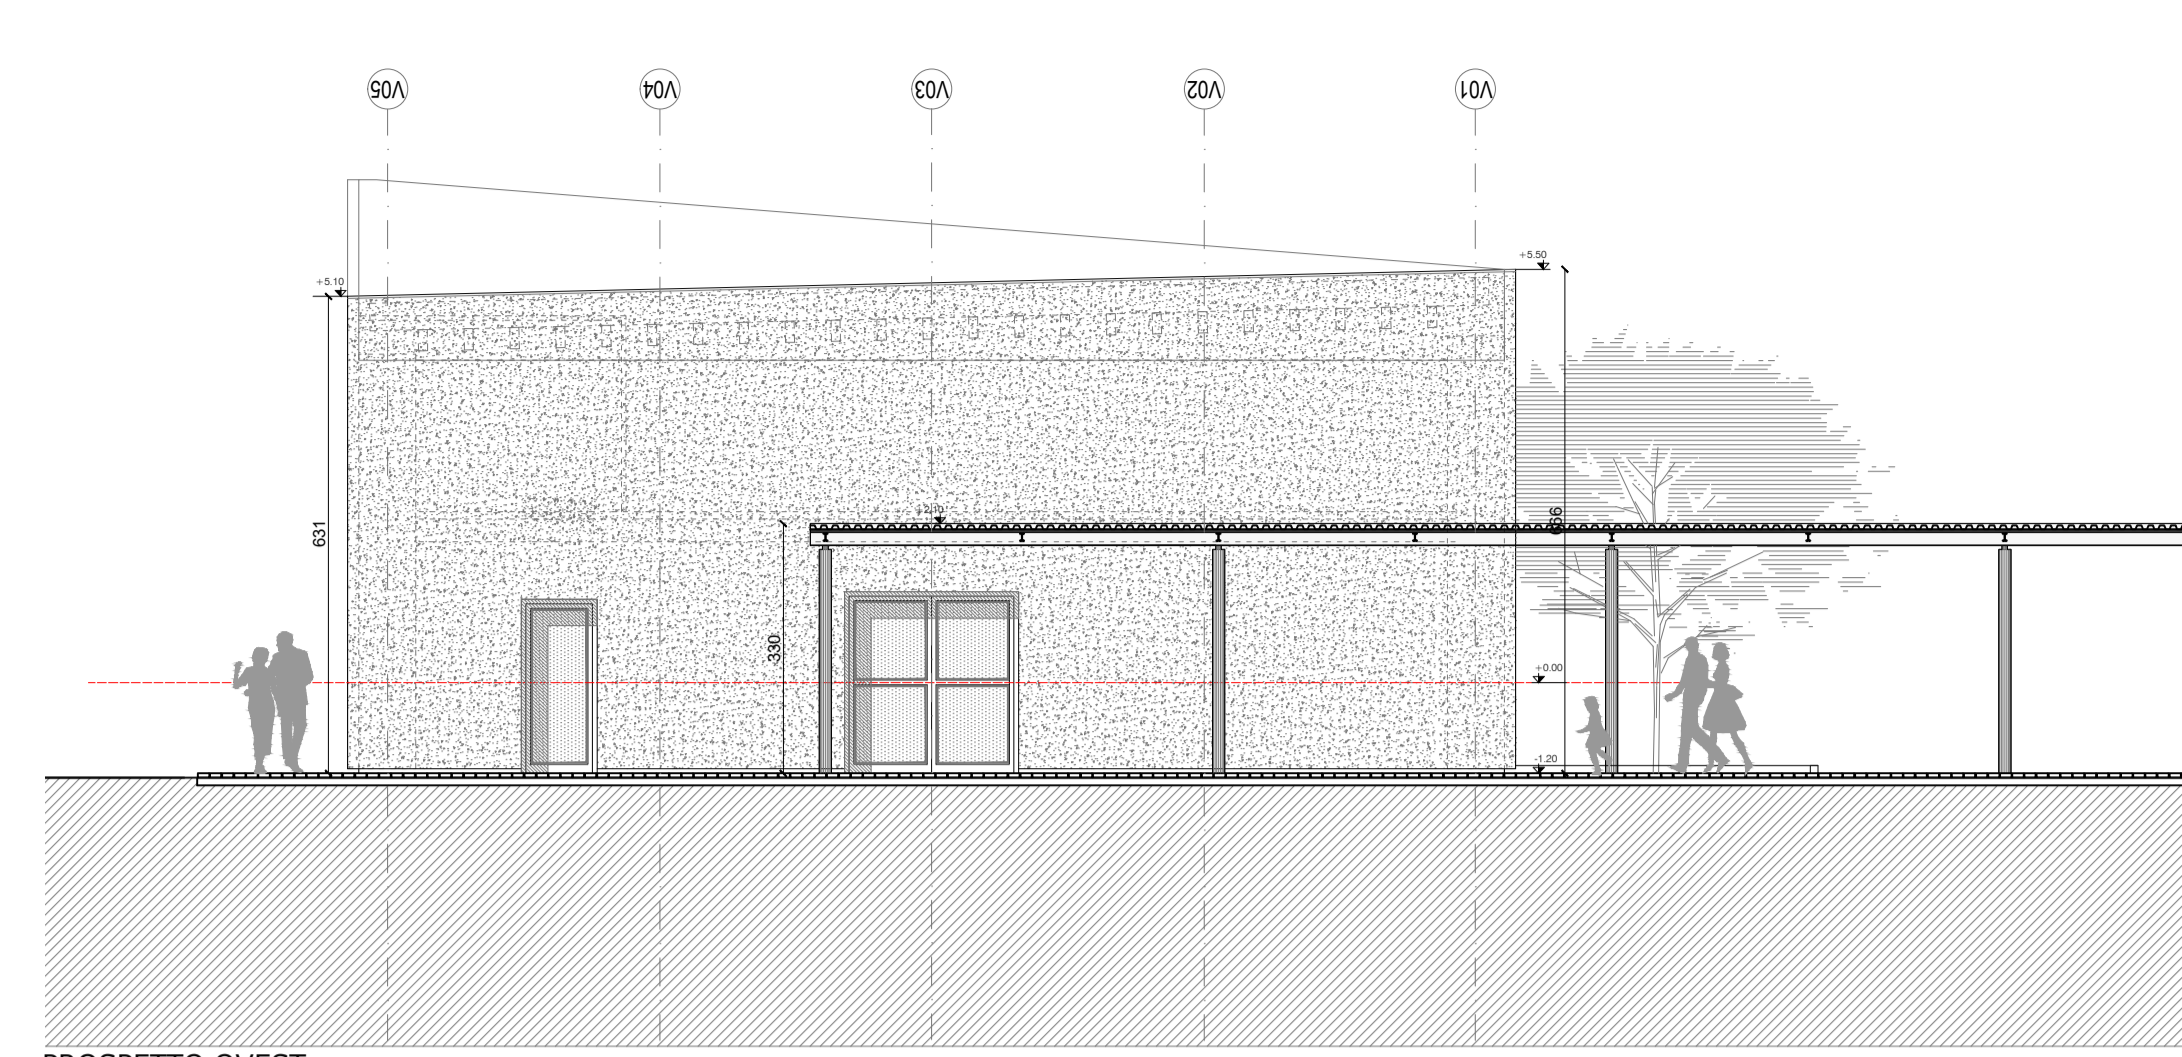



PROSPETTO OVEST

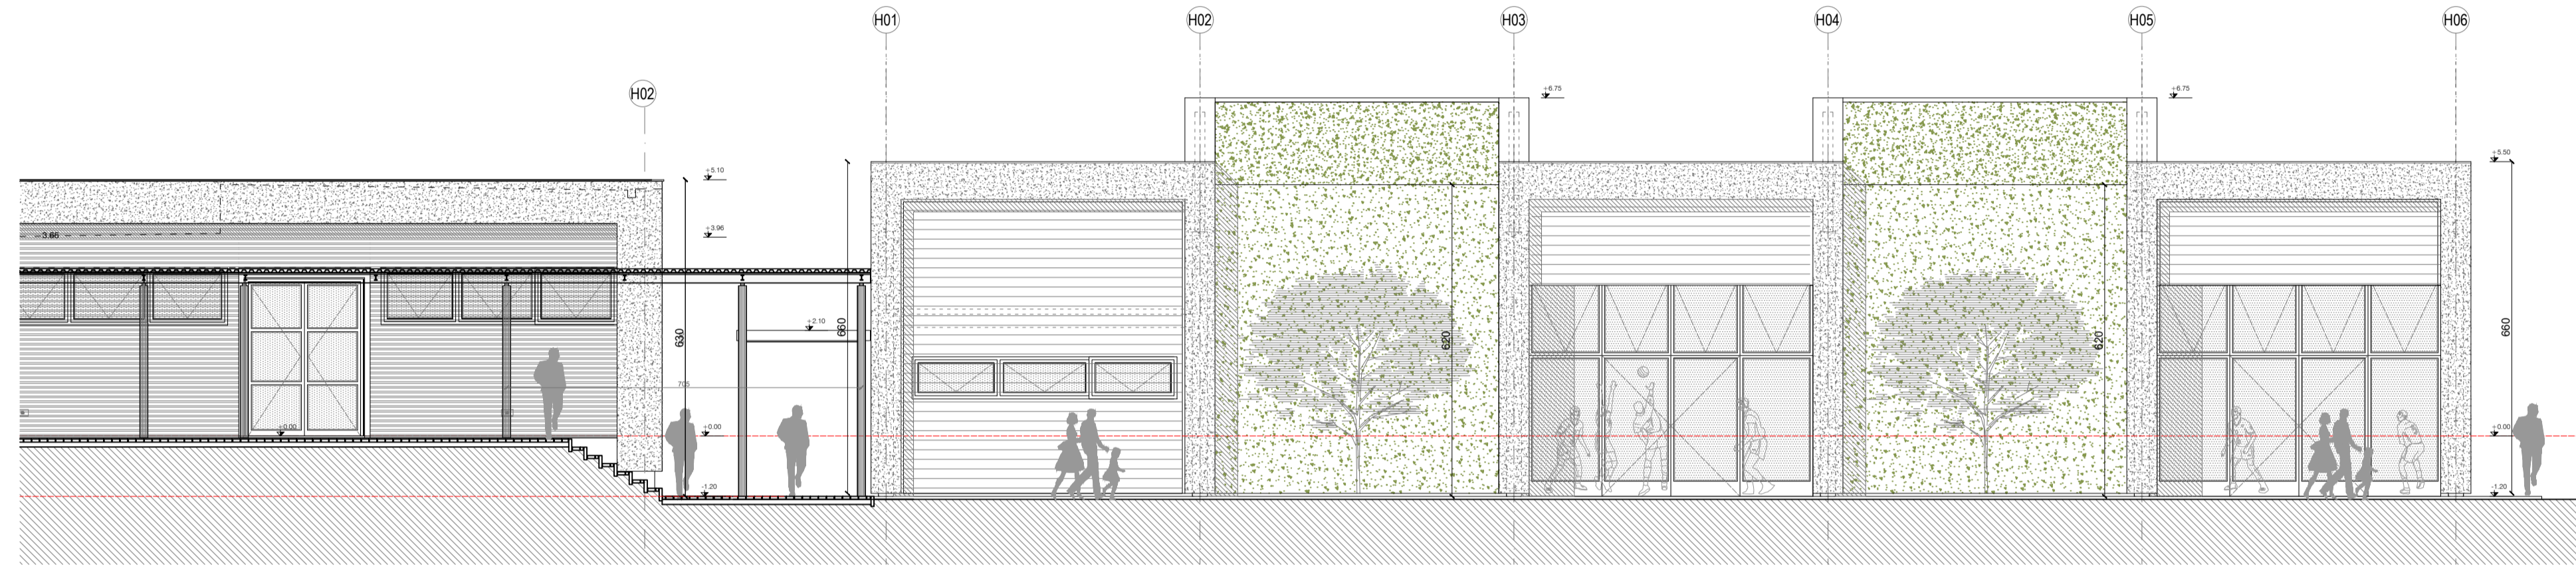


PROSPETTO SUD

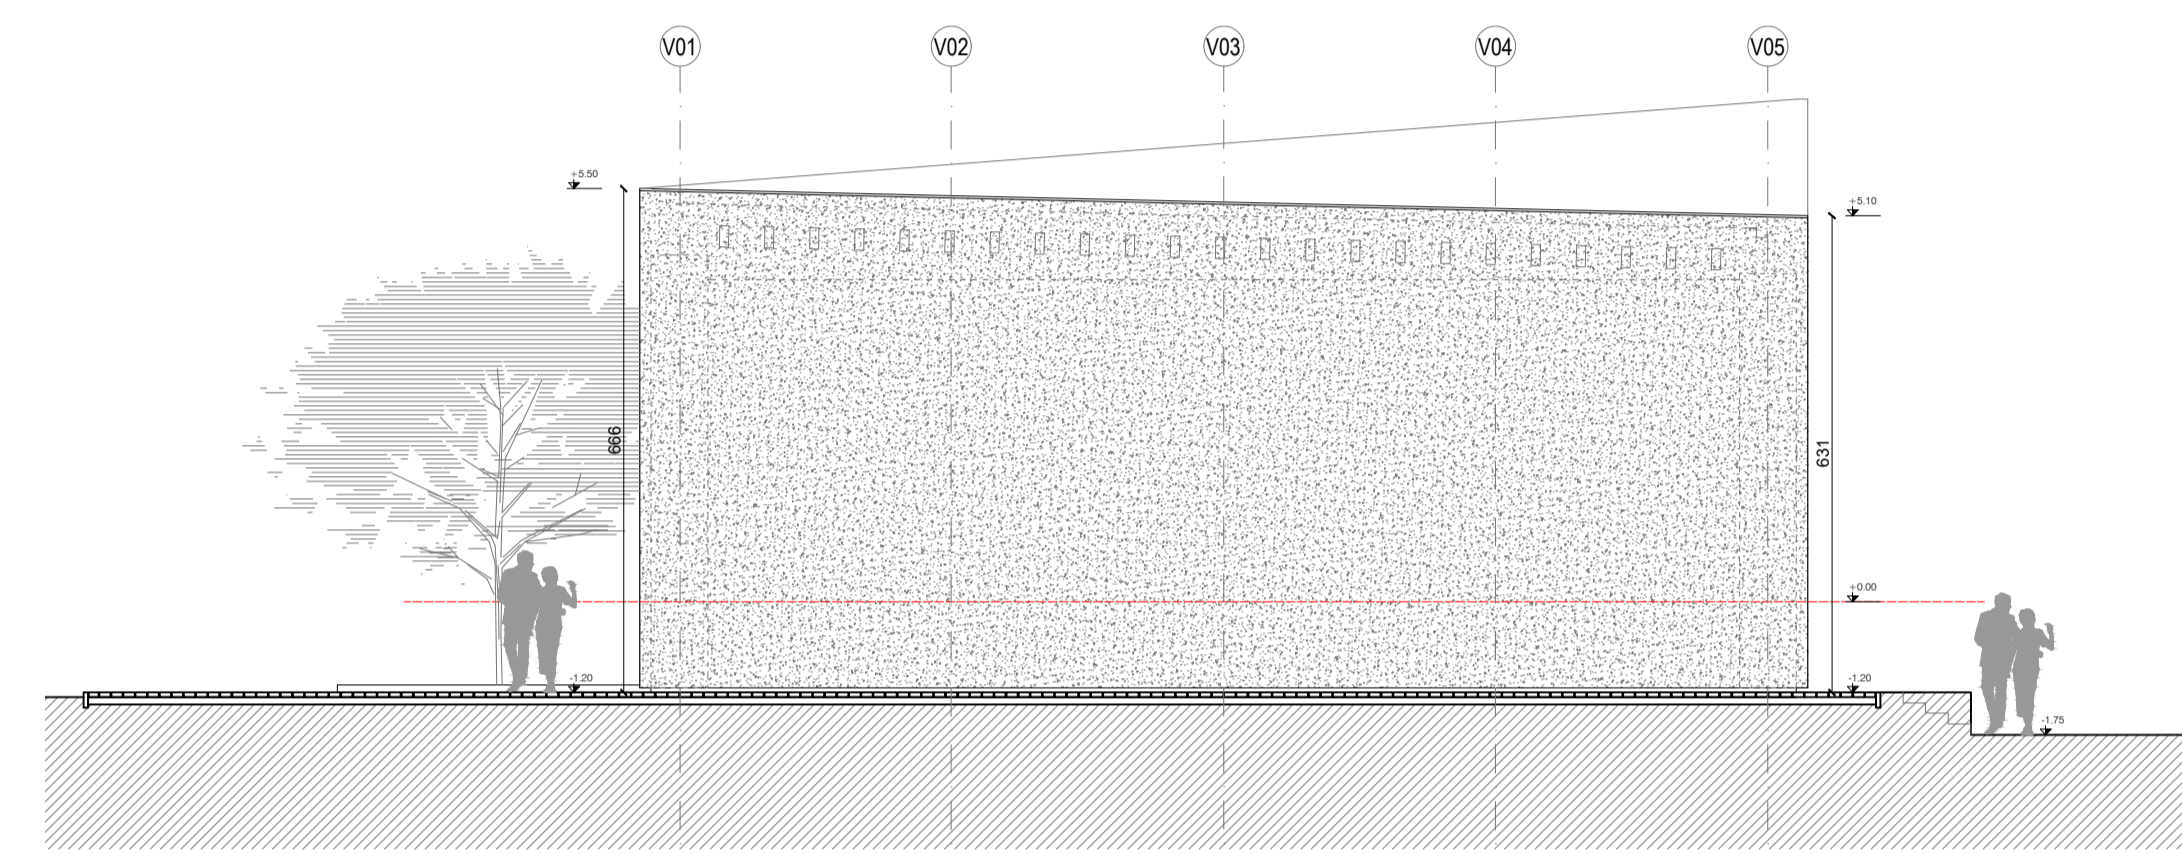


PROSPETTO EST

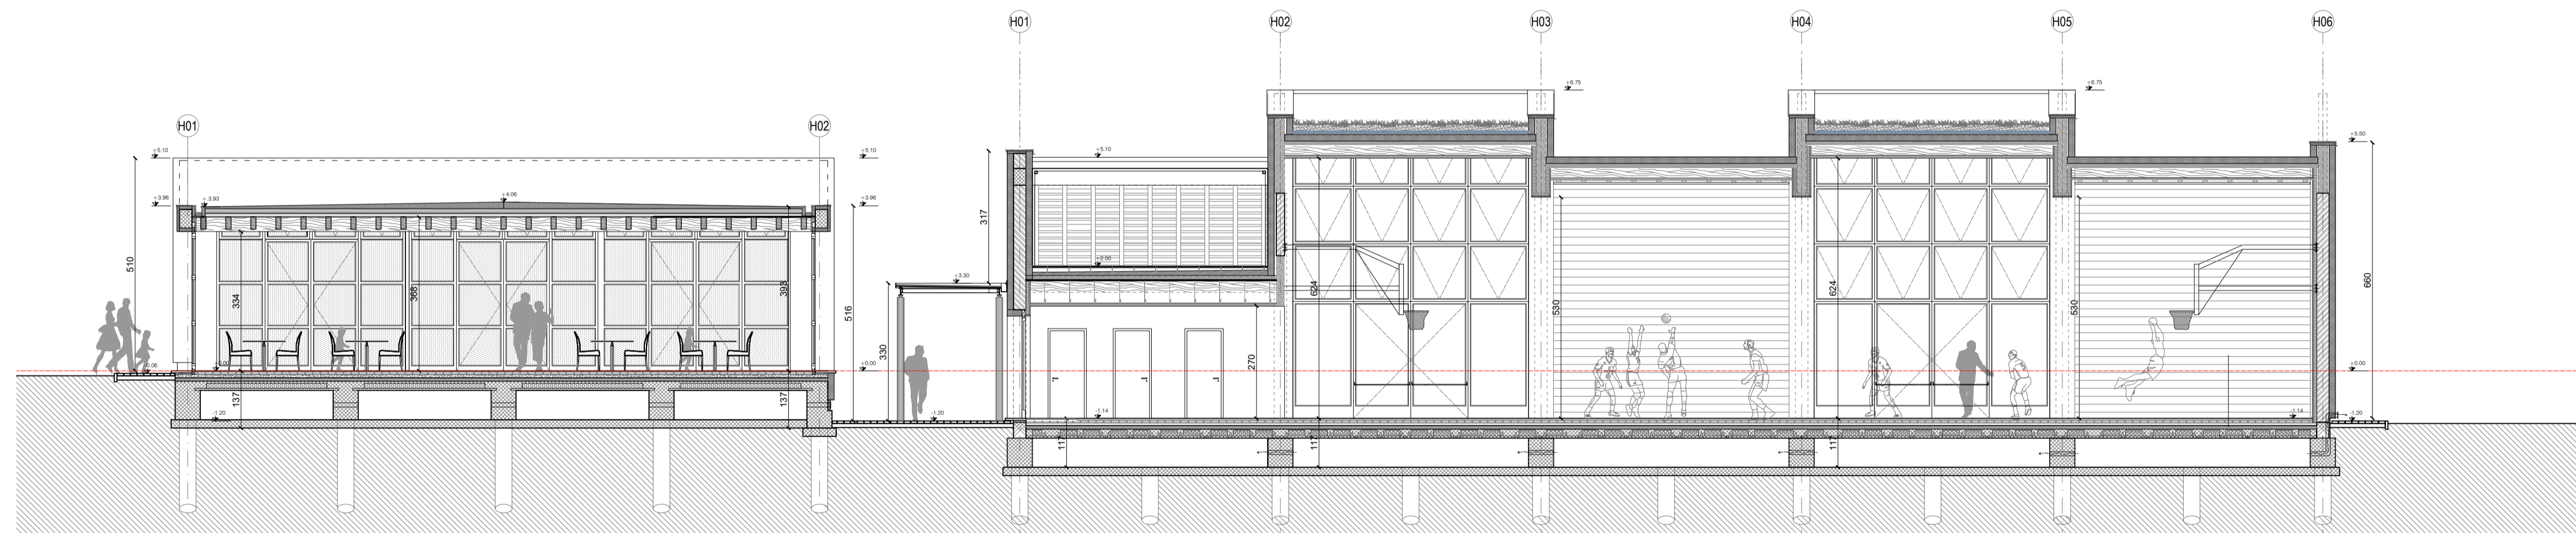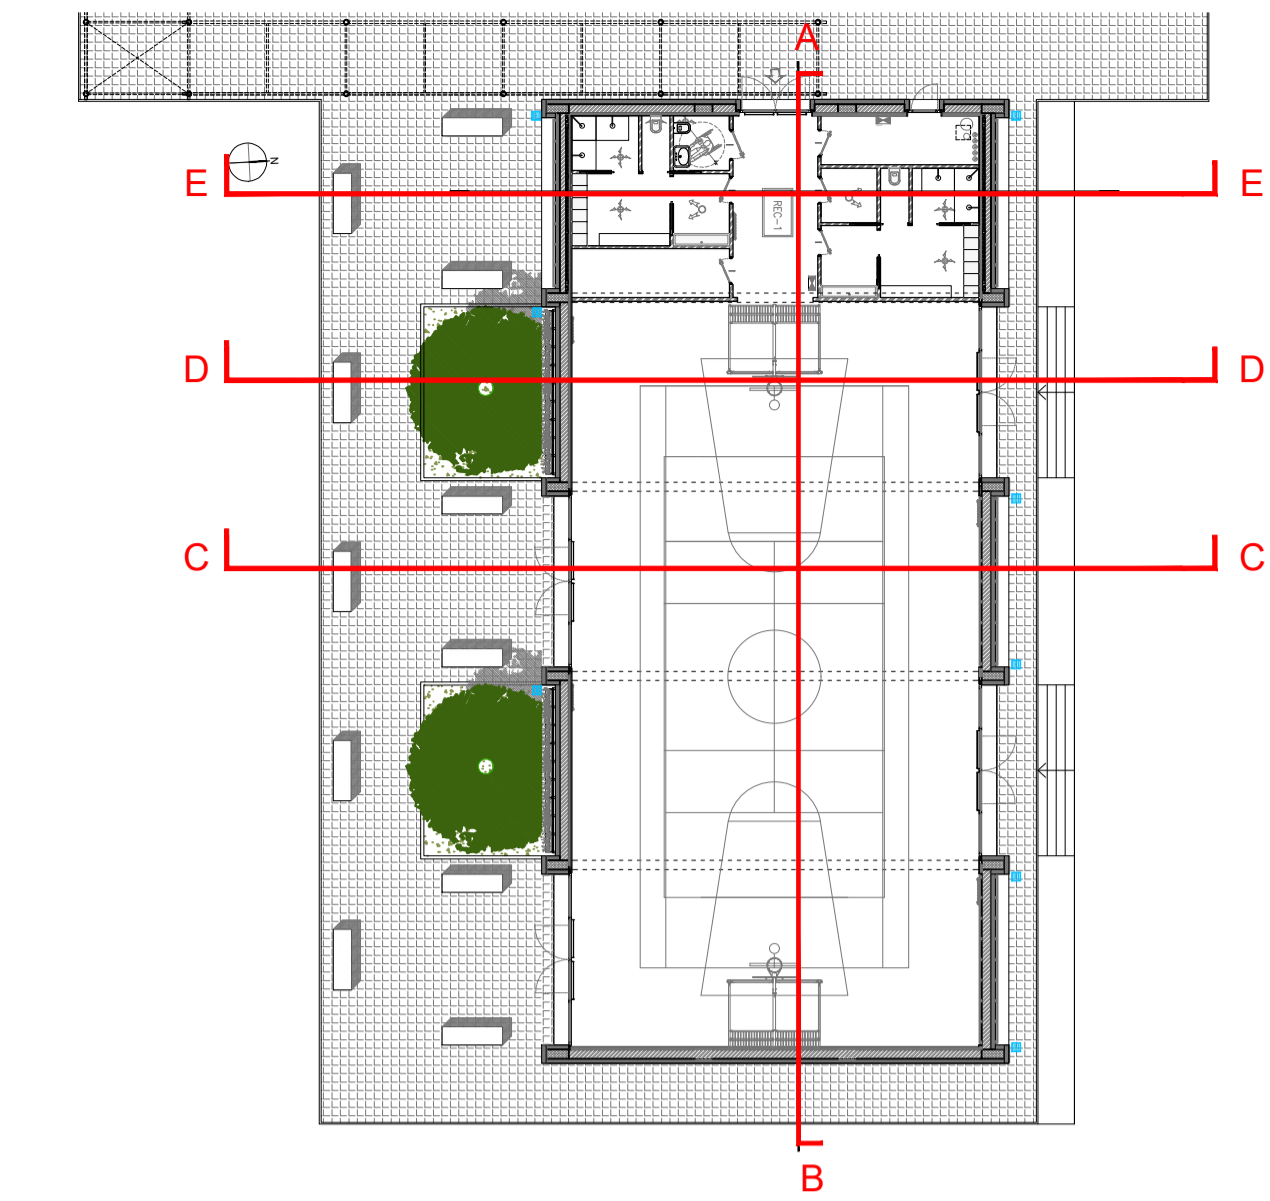


SEZIONE A-A

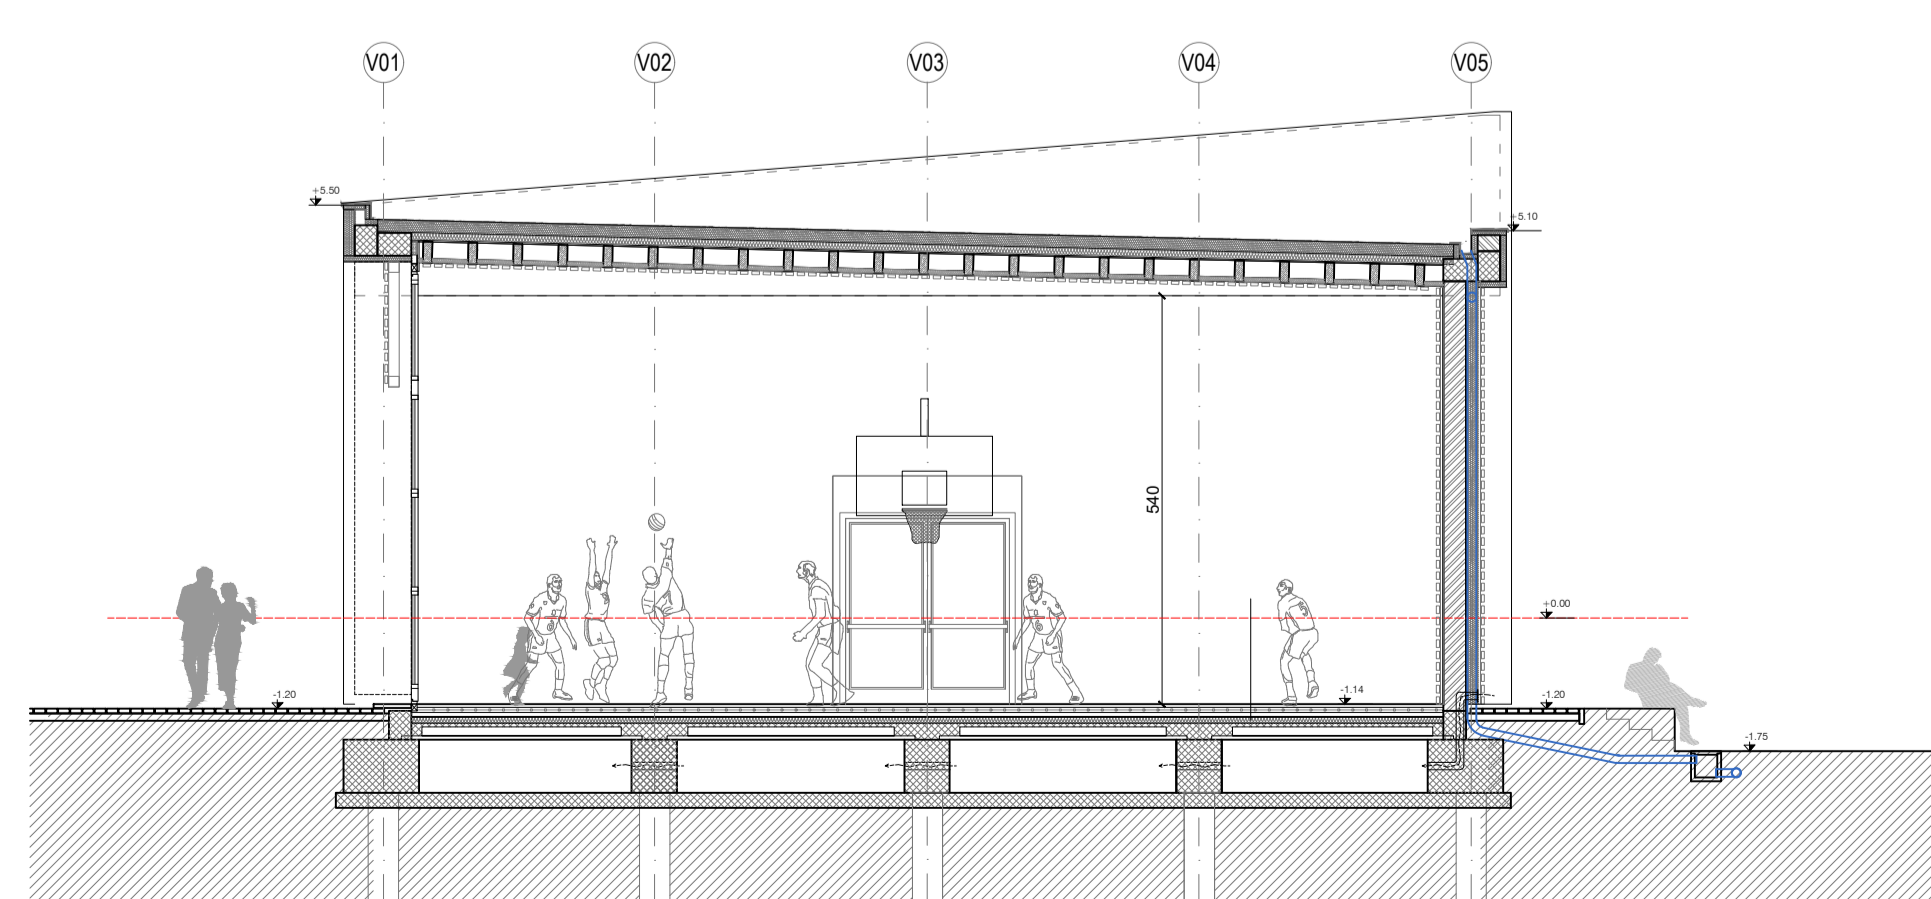

SEZIONE D-D

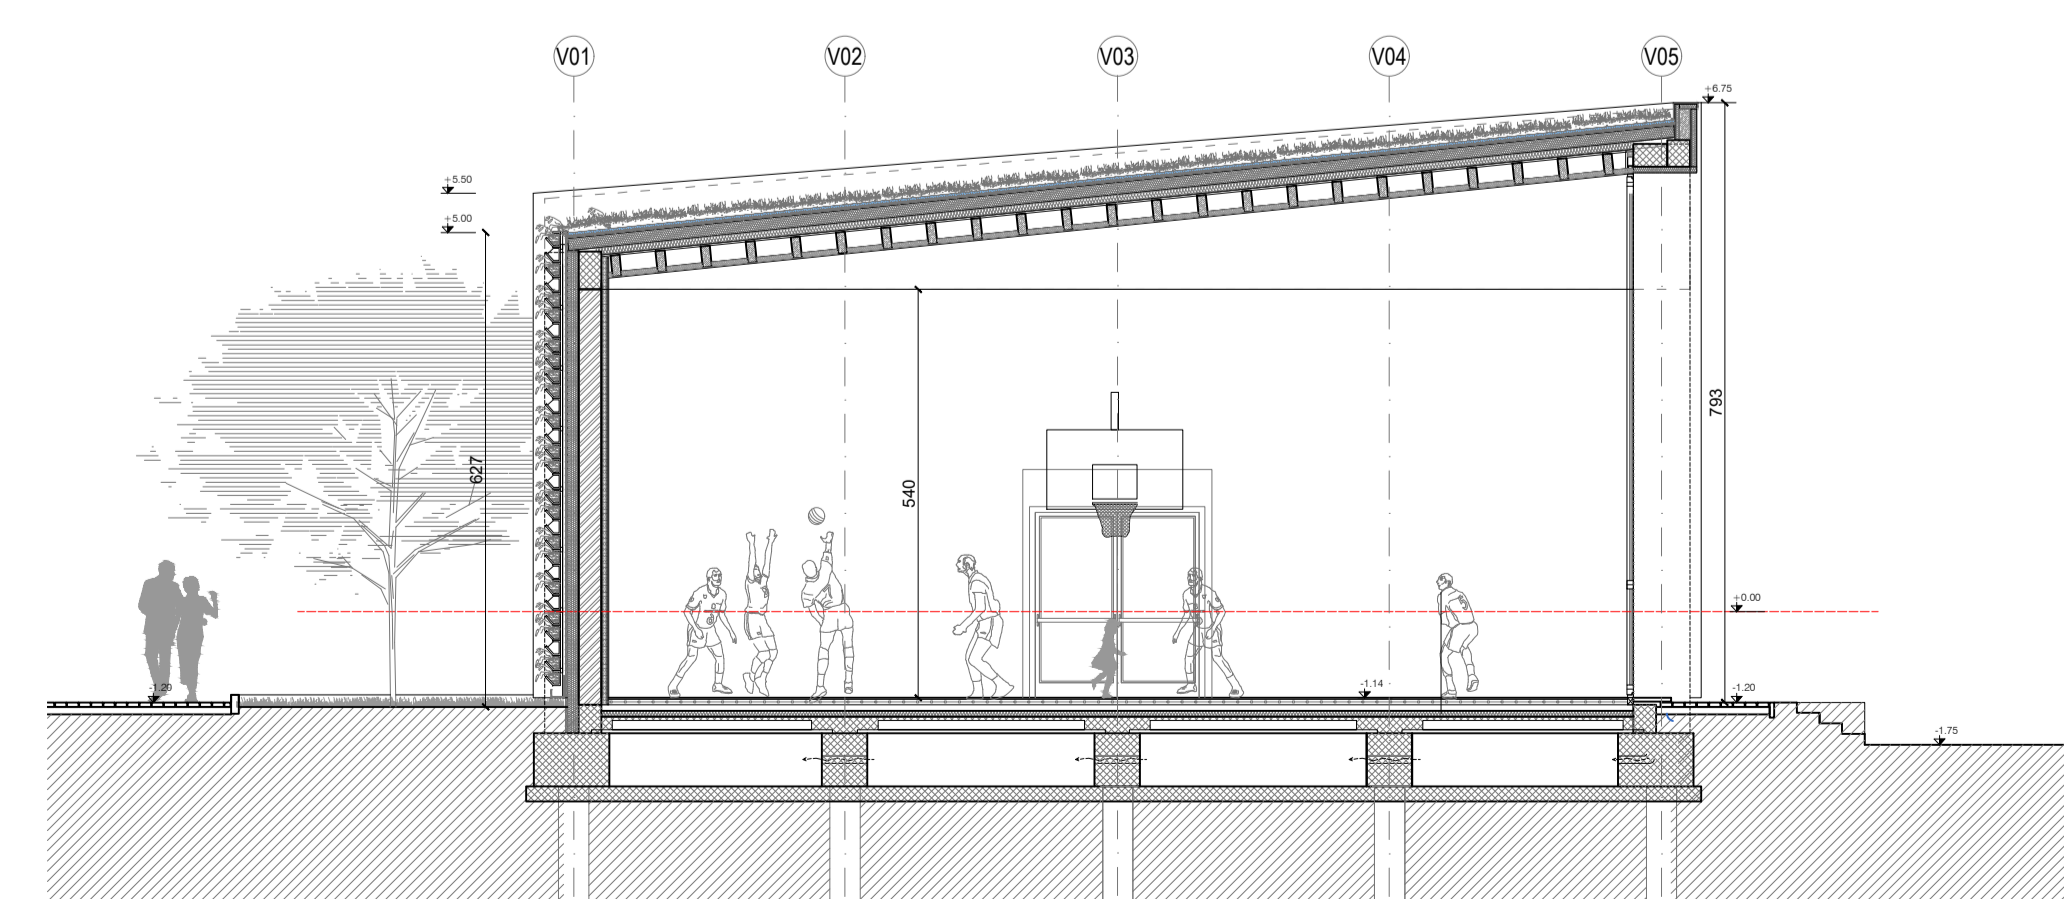

SEZIONE C-C

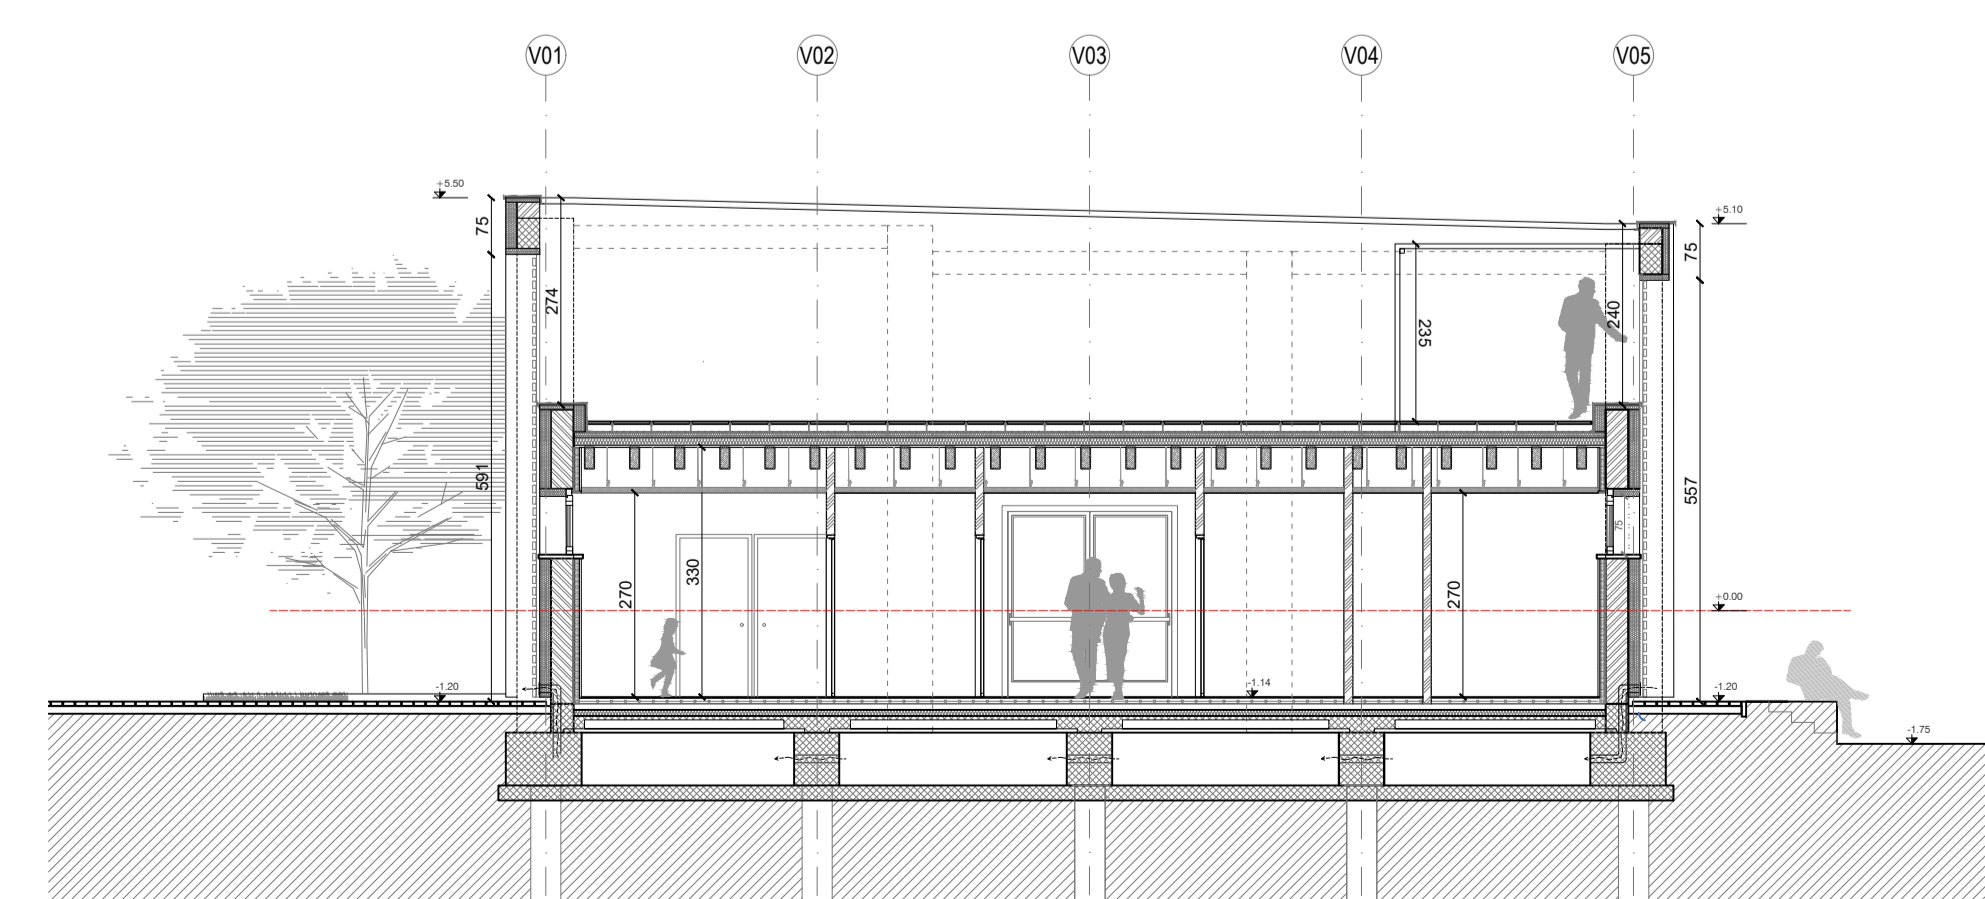

SEZIONE E-E

- NOTE GENERALI**
- Tutte le misure sono espresse in centimetri, salvo diversa annotazione.
 - Eventuali discordanze tra quote parziali e relative quote totali sono da attribuirsi all'arrotondamento decimale adottato.
 - Le quote altimetriche sono espresse in metri.
 - Considerare le misure e le quote indicate nella tavola, non rilevare graficamente.
 - Tutte le misure e le quote sono da controllare e verificare in cantiere.
 - Questo elaborato deve essere verificato in associazione a tutti gli elaborati strutturali ed impiantistici.
 - Eventuali divergenze vanno segnalate alla DL prima dell'esecuzione delle opere.

ARCHICOMO

www.archicomo.com

NUOVA PALESTRA-SCUOLA G. RODARI

COMUNE DI OLGINATE

PROGETTISTI

<p>PROGETTAZIONE ARCHITETTONICA E COORDINAMENTO GENERALE COORDINAMENTO SICUREZZA</p> <p>ARCH. GIANMARCO MARTORANA VIA STORPIA 12 - 20090 SAN FERRUCCIO DELLA BARTAGLIA (CO)</p> <p>ING. DONATELLA NOVI VIA DELLA COOPERATIVA 12 - 20090 INMEZZANA (CO)</p>	<p>ARCHICOMO ENGINEERING SRL VIA GIUSEPPE BELLERIVA 4 - 20146 COMO (CO)</p>	<p>PROGETTAZIONE STRUTTURALE ASPETTI GEOTECNICI</p> <p>ING. MONICA VANZANI VIA BRASCOLO 26 - 20090 INMEZZANA (CO)</p> <p>ING. GEOL. MATTEO BENZI VIA TURATI 27 - 20080 FRESHERA B (MI)</p> <p>DOCT. GEOLOGO ALBERTO RECH VIA COLONNARI 18 - 20021 SODDISOMMARIO (NO)</p>
<p>PROGETTAZIONE IMPIANTI MECCANICI</p> <p>P. J. LORENZO COLOMBO VIA ANTONIO NOVI 11 - 20100 COMO (CO)</p>	<p>PROGETTAZIONE IMPIANTI ELETTRICI E SPECIALI</p> <p>ING. DAMIANO LURATI VIA VARENSA 3 - 20078 VILLA GUARDIA (CO)</p>	<p>PROGETTAZIONE ACUSTICA</p> <p>ING. DAVIDE LODI RIZZINI VIA CANTURNA, 671 - 20130 COMO (CO)</p>

COMMITTENTE

COMUNE DI OLGINATE
P.ZZA VOLONTARI DEL SANGUE 1
23854 OLGINATE (LC)

INTERVENTO

INTERVENTO DI REALIZZAZIONE NUOVA PALESTRA SCUOLA PRIMARIA "G. RODARI"
VIA CAMPAGNOLA - 23854 OLGINATE (LC) - CUP: E91B22001200006 - INTERVENTO 4 PNRR (ART.4 DM 2 /12/ 21)

PROGETTO DEFINITIVO - ESECUTIVO
(DPR 207/2010)

TITOLO: PROGETTO - INTERVENTO 2 (PALESTRA); PROSPETTI E SEZIONI

NOME DEL FILE: AC_OLG-P_ESE_ARC_13-14_00_PRO (100).DWG	SCALA: 1:100	DATA: GIUGNO 2023
---	---------------------	--------------------------

14

a termine di legge il presente disegno è "di proprietà" di ARCHICOMO e non potrà essere riprodotto o trasmesso a terzi senza precisa autorizzazione della stessa.