



### LEGENDA

- MURATURA DI TAMPONAMENTO
- TAVOLATI DI NUOVA REALIZZAZIONE
- STRUTTURA IN C.A.
- CONTROPARETE ISOLATA, sp,10 cm

### ETICHETTE LOCALI

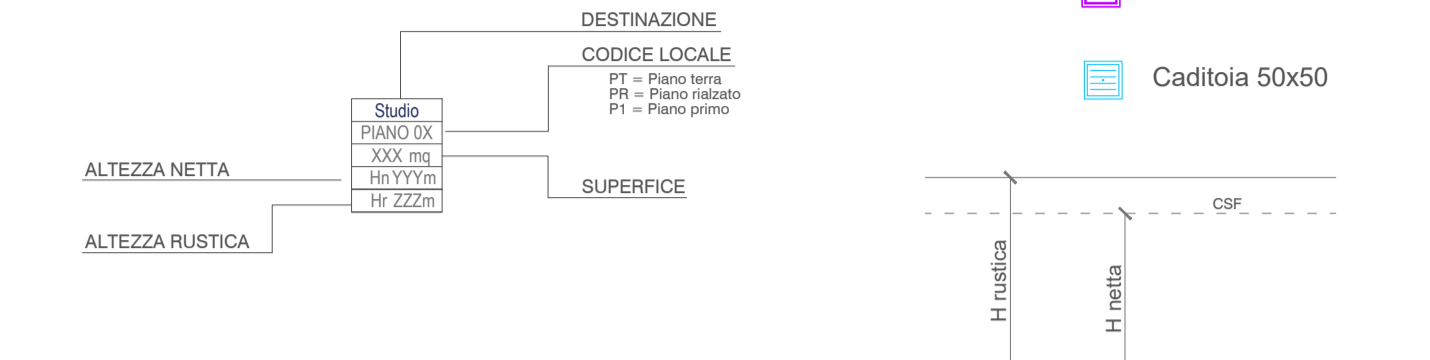

### ETICHETTE PORTE E FINESTRE

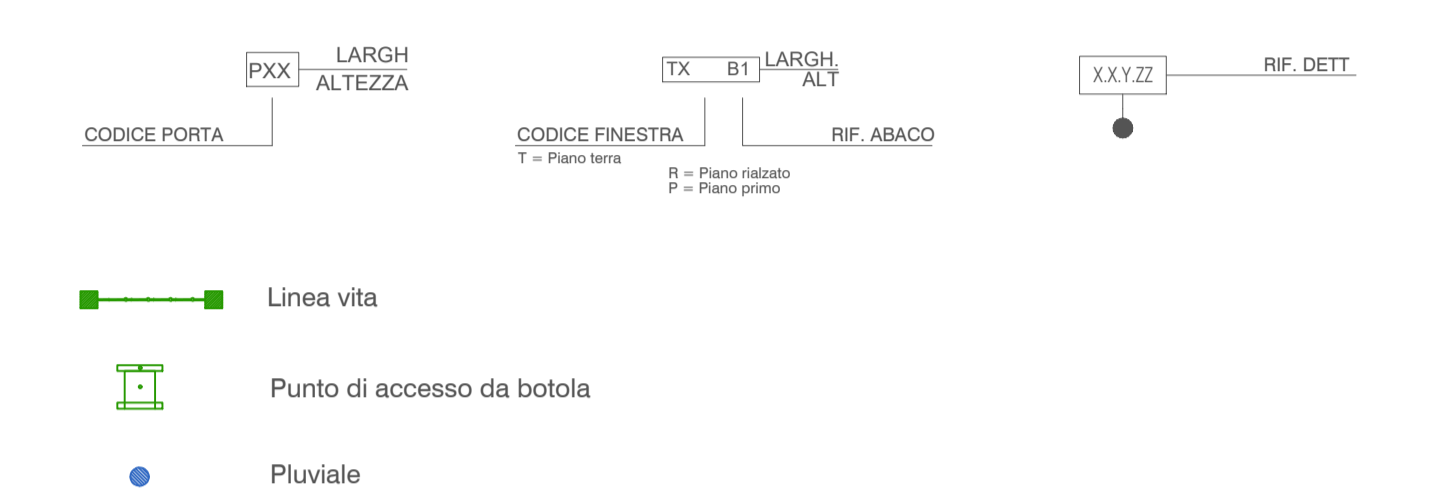

- #### NOTE GENERALI
- Tutte le misure sono espresse in centimetri, salvo diversa annotazione.
  - Eventuali discordanze tra quote parziali e relative quote totali sono da attribuirsi all'arrotondamento decimale adottato.
  - Le quote altimetriche sono espresse in metri.
  - Considerare le misure e le quote indicate nella tavola, non rilevare graficamente.
  - Tutte le misure e le quote sono da controllare e verificare in cantiere.
  - Questo elaborato deve essere verificato in associazione a tutti gli elaborati strutturali ed impiantistici.
  - Eventuali divergenze vanno segnalate alla DL prima dell'esecuzione delle opere.



## NUOVA PALESTRA-SCUOLA G. RODARI COMUNE DI OLGINATE

- PROGETTISTI**
- |   |   |
|---|---|
| <p>PROGETTAZIONE ARCHITETTONICA<br/>E COORDINAMENTO GENERALE<br/>COORDINAMENTO SICUREZZA</p> <p>ARCH. GIANMARCO MARTORANA<br/>VIA STORIO, 12 - 20090 SAN TERENZIO DELLA BASTOGIA (CO)</p> <p>ING. DONATELLA NOVI<br/>VIA DELLA COOPERATIVA 12 - 20098 INNEZZONA (CO)</p> <p>PROGETTAZIONE IMPIANTI<br/>MECCANICI</p> <p>P. J. LORENZO COLOMBO<br/>VIA ANTONIO NOZZI 1 - 20136 COMO (CO)</p> | <p>ARCHICOMO ENGINEERING SRL<br/>VIA GIUSEPPE SIBILLA 4 - 20146 COMO (CO)</p> <p>PROGETTAZIONE STRUTTURALE<br/>ASPETTI GEOTECNICI</p> <p>ING. MONICA VANZANI<br/>VIA BANGIOLO 26 - 20090 INNEZZONA (CO)</p> <p>ING. GEOL. MATTEO BENZI<br/>VIA TURATI 27 - 20089 FRESHERA B. (MI)</p> <p>DOTT. GEOLOGO ALBERTO RECH<br/>VIA COLONNARI 18 - 20090 SODERANO (NO)</p> <p>PROGETTAZIONE IMPIANTI<br/>ELETTRICI E SPECIALI</p> <p>ING. DAMIANO LURATI<br/>VIA VARENSA 3 - 20078 VILLA GUARDIA (CO)</p> <p>PROGETTAZIONE ACUSTICA</p> <p>ING. DAVIDE LODI RIZZINI<br/>VIA CANTURNA, 571 - 20130 COMO (CO)</p> |
|---|---|

**COMMITTENTE**  
 COMUNE DI OLGINATE  
 P.ZZA VOLONTARI DEL SANGUE 1  
 23854 OLGINATE (LC)

**Finanziato dall'Unione europea**  
 NextGenerationEU

**Comune di Olginate (Lecco)**

**INTERVENTO**  
 INTERVENTO DI REALIZZAZIONE NUOVA PALESTRA SCUOLA PRIMARIA "G.RODARI"  
 VIA CAMPAGNOLA - 23854 OLGINATE (LC) - CUP: E91B22001200006 - INTERVENTO 4 PNRR (ART.4 DM 2 /12/ 21)

**PROGETTO DEFINITIVO - ESECUTIVO  
(DPR 207/2010)**

<b>TITOLO:</b> PROGETTO - INTERVENTO 2 (PALESTRA); PIANTA PIANO COPERTURA		
<b>NOME DEL FILE:</b> AC_OLG-P_ESE_ARC_15-17_00_PRO (50).DWG	<b>SCALA:</b> 1:50	<b>DATA:</b> GIUGNO 2023

a termine di legge il presente disegno è "di proprietà" di ARCHICOMO e non potrà essere riprodotto o trasmesso a terzi senza precisa autorizzazione della stessa.