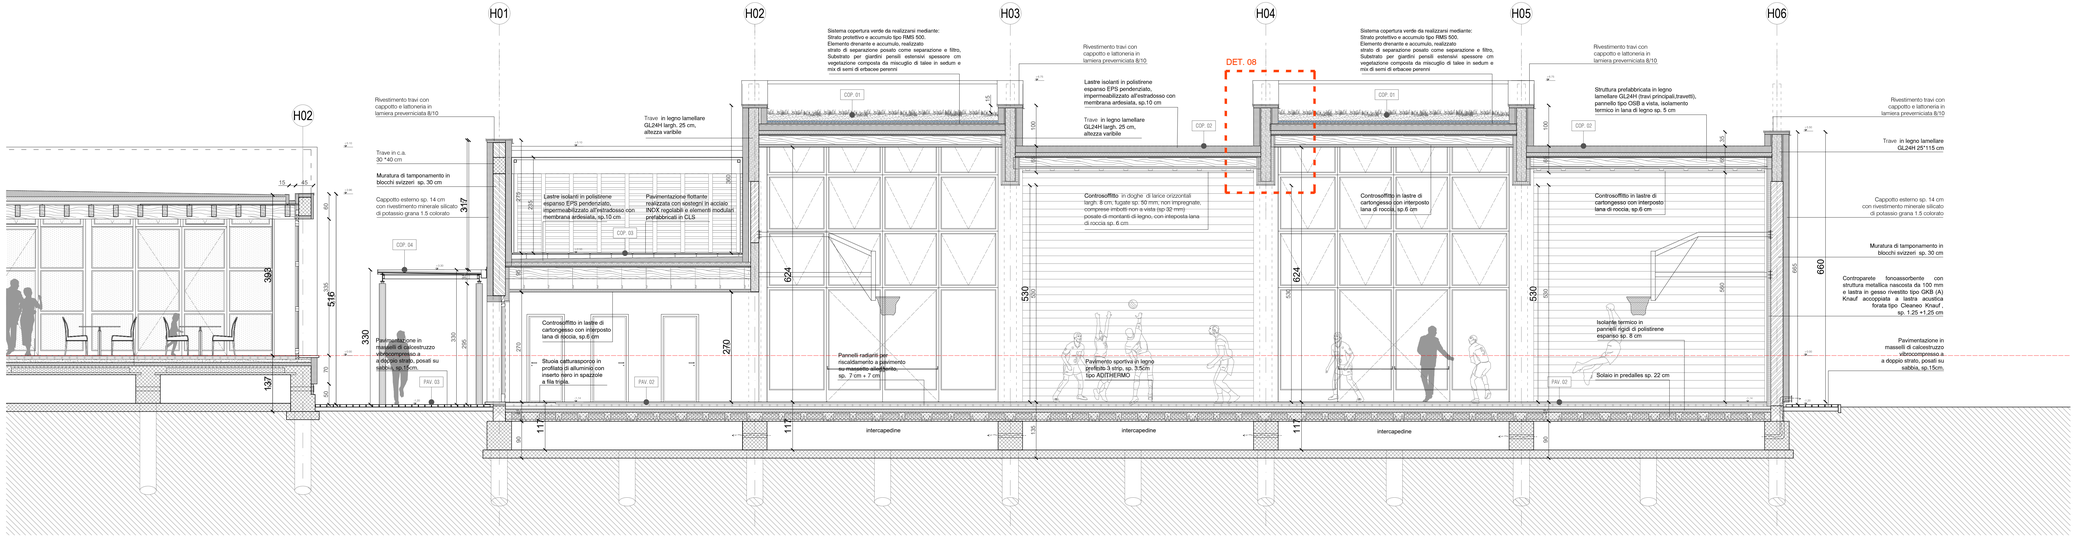

SEZIONE A-A

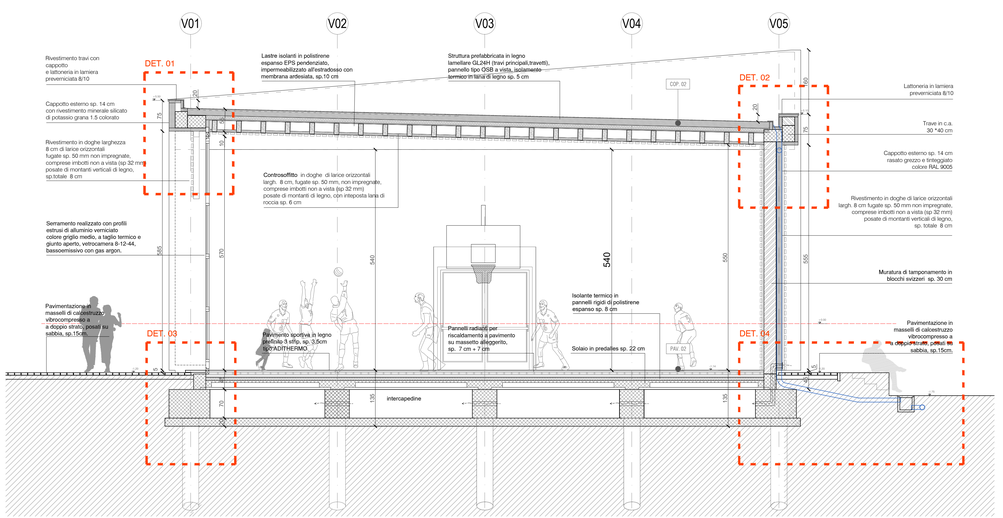

SEZIONE B-B

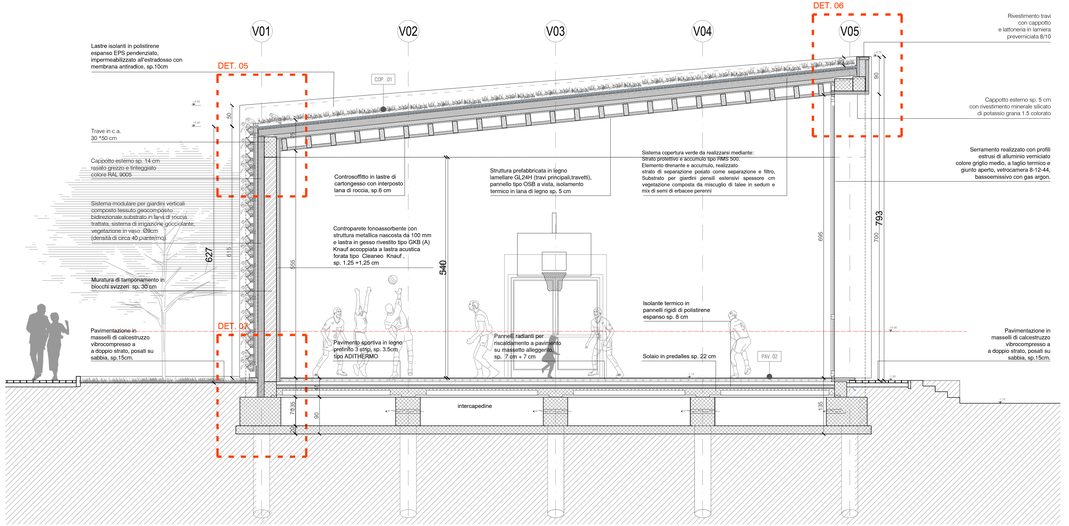

SEZIONE C-C

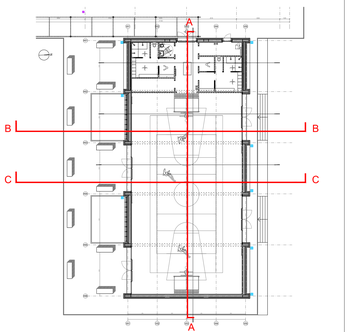

NOTE GENERALI

- Tutte le misure sono espresse in centimetri, salvo diversa annotazione.
- Eventuali discordanze tra quote parziali e relative quote totali sono da attribuirsi all'arrotondamento decimale adottato.
- Le quote altimetriche sono espresse in metri.
- Considerare le misure e le quote indicate nella tavola, non rilevare graficamente.
- Tutte le misure e le quote sono da controllare e verificare in cantiere.
- Questo elaborato deve essere verificato in associazione a tutti gli elaborati strutturali ed impiantistici.
- Eventuali divergenze vanno segnalate alla DL prima dell'esecuzione delle opere.

ARCHICOMO

w w w . a r c h i c o m o . c o m

NUOVA PALESTRA-SCUOLA G. RODARI
C O M U N E D I O L G I N A T E

PROGETTISTI

PROGETTAZIONE ARCHITETTONICA COORDINAMENTO GENERALE COORDINAMENTO SICUREZZA	ARCHICOMO ENGINEERING SRL VIA GIUSEPPE GIRLLONI 6 - 22100 COMO (CO) ARCH. GIANMARCO MARTORANA VIA STORTA 82 - 22040 ANZANO DEL PARCO (CO) ING. DONATELLA NOVI VIA DELLA COOPERATIVA 31 - 22010 TREMEZZINA (CO)	PROGETTAZIONE STRUTTURALE ASPETTI GEOTECNICI	ING. MONICA VANZAN VIA TAGLIO 30 - 22046 ERBA (CO) ING.GEOL. MATTEO BENZI VIA TURATI 27 - 20846 RESCHIRA (I. MI) DOTT. GEOLOGO ALBERTO RECH VIA COLOMBARO 19 - 28921 INTORNO(NO)
PROGETTAZIONE IMPIANTI MECCANICI	P.I. LORENZO COLOMBO VIA ANTONIO RUTY 1 - 22100 COMO (CO)	PROGETTAZIONE IMPIANTI ELETTRICI E SPECIALI PROGETTAZIONE ACUSTICA	ING. DAMIANO LURATI VIA VISCONTEA 3 - 23775 VILLA DI ALBAREDA (CO) ING. DAVIDE LUCA RIZZINI VIA CADORNA, 20 - 22100 COMO (CO)

COMMITTENTE

COMUNE DI OLGINATE
P.ZZA VOLONTARI DEL SANGUE 1
23854 OLGINATE (LC)

Finanziato dall'Unione europea NextGenerationEU

Comune di Olginate (Lecco)

INTERVENTO

INTERVENTO DI REALIZZAZIONE NUOVA PALESTRA SCUOLA PRIMARIA "G.RODARI"
VIA CAMPAGNOLA - 23854 OLGINATE (LC) - CUP: E91B22001200006 - INTERVENTO 4 PNRR (ART.4 DM 2 /12/ '21)

PROGETTO DEFINITIVO - ESECUTIVO
(DPR 207/2010)

TITOLO:

PROGETTO - INTERVENTO 2 (PALESTRA): SEZIONI DI DETTAGLIO

NOME DEL FILE:	SCALA:	DATA:	
AC_OLG-P_ESE_ARC_15-17_00_PRO (50).DWG	1:50	GIUGNO 2023	17

a termine di legge il presente disegno è "di proprietà" di ARCHICOMO e non potrà essere riprodotto o trasmesso a terzi senza precisa autorizzazione della stessa