




DET 05

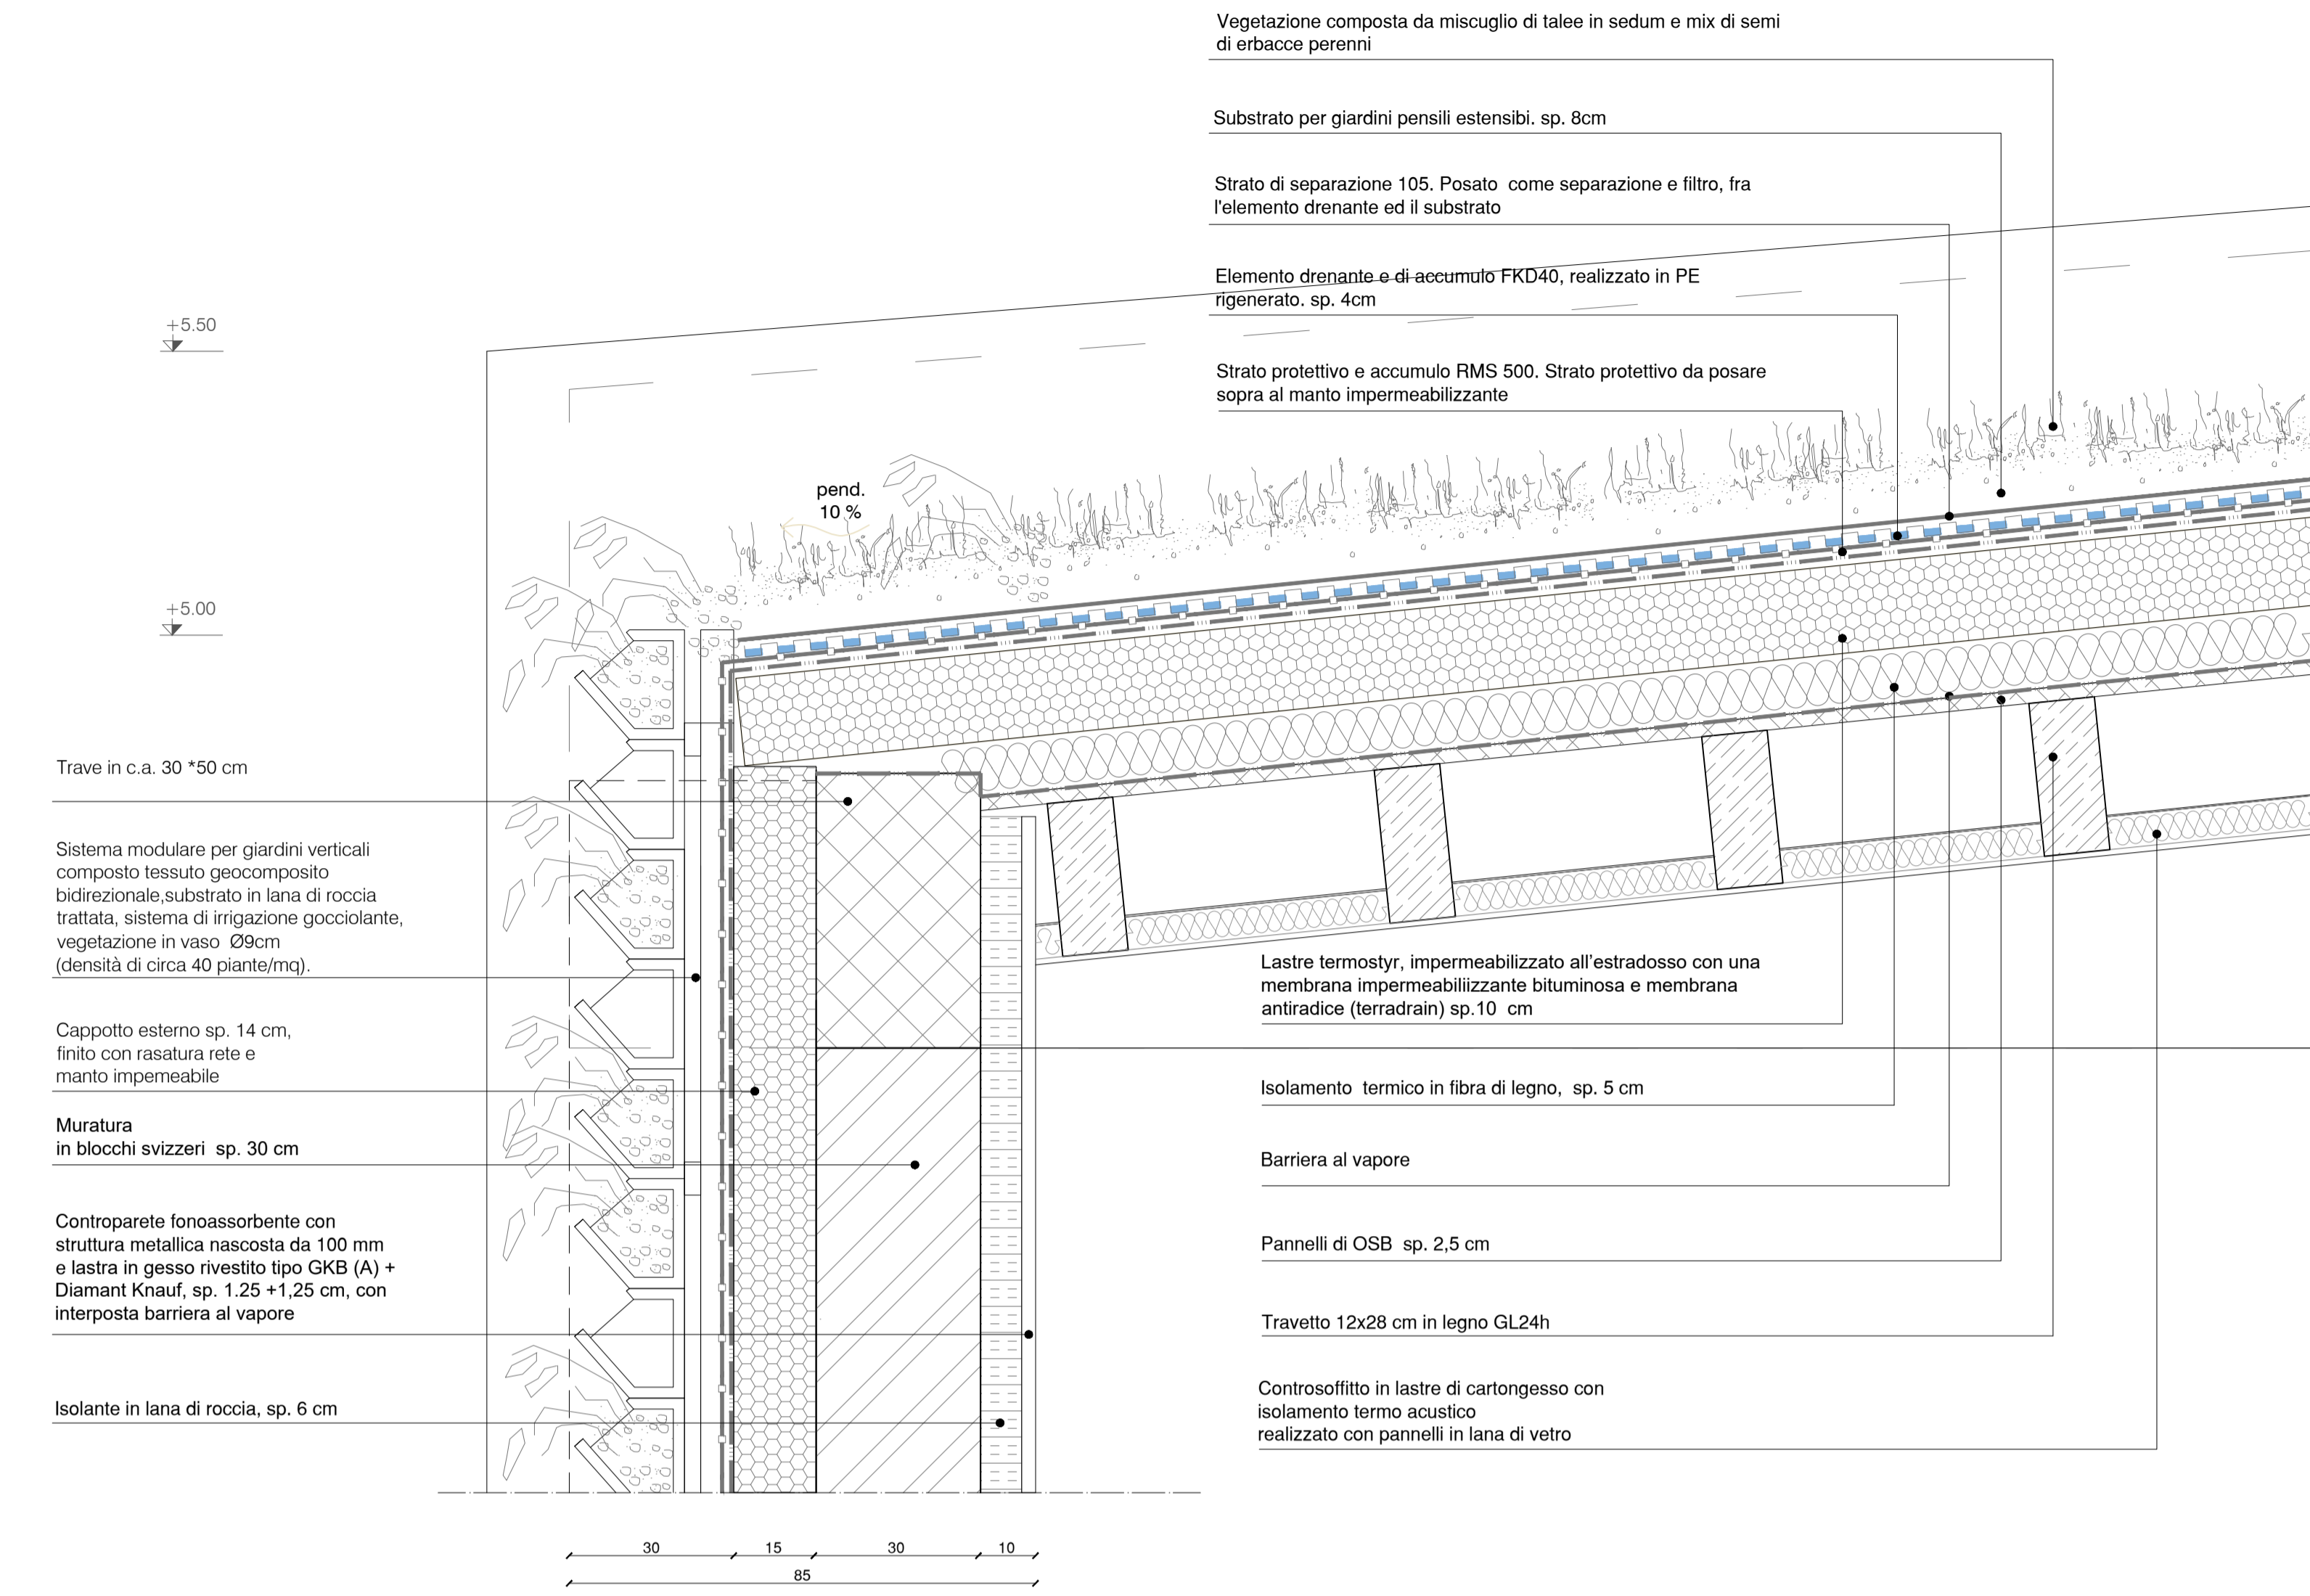



DET 06

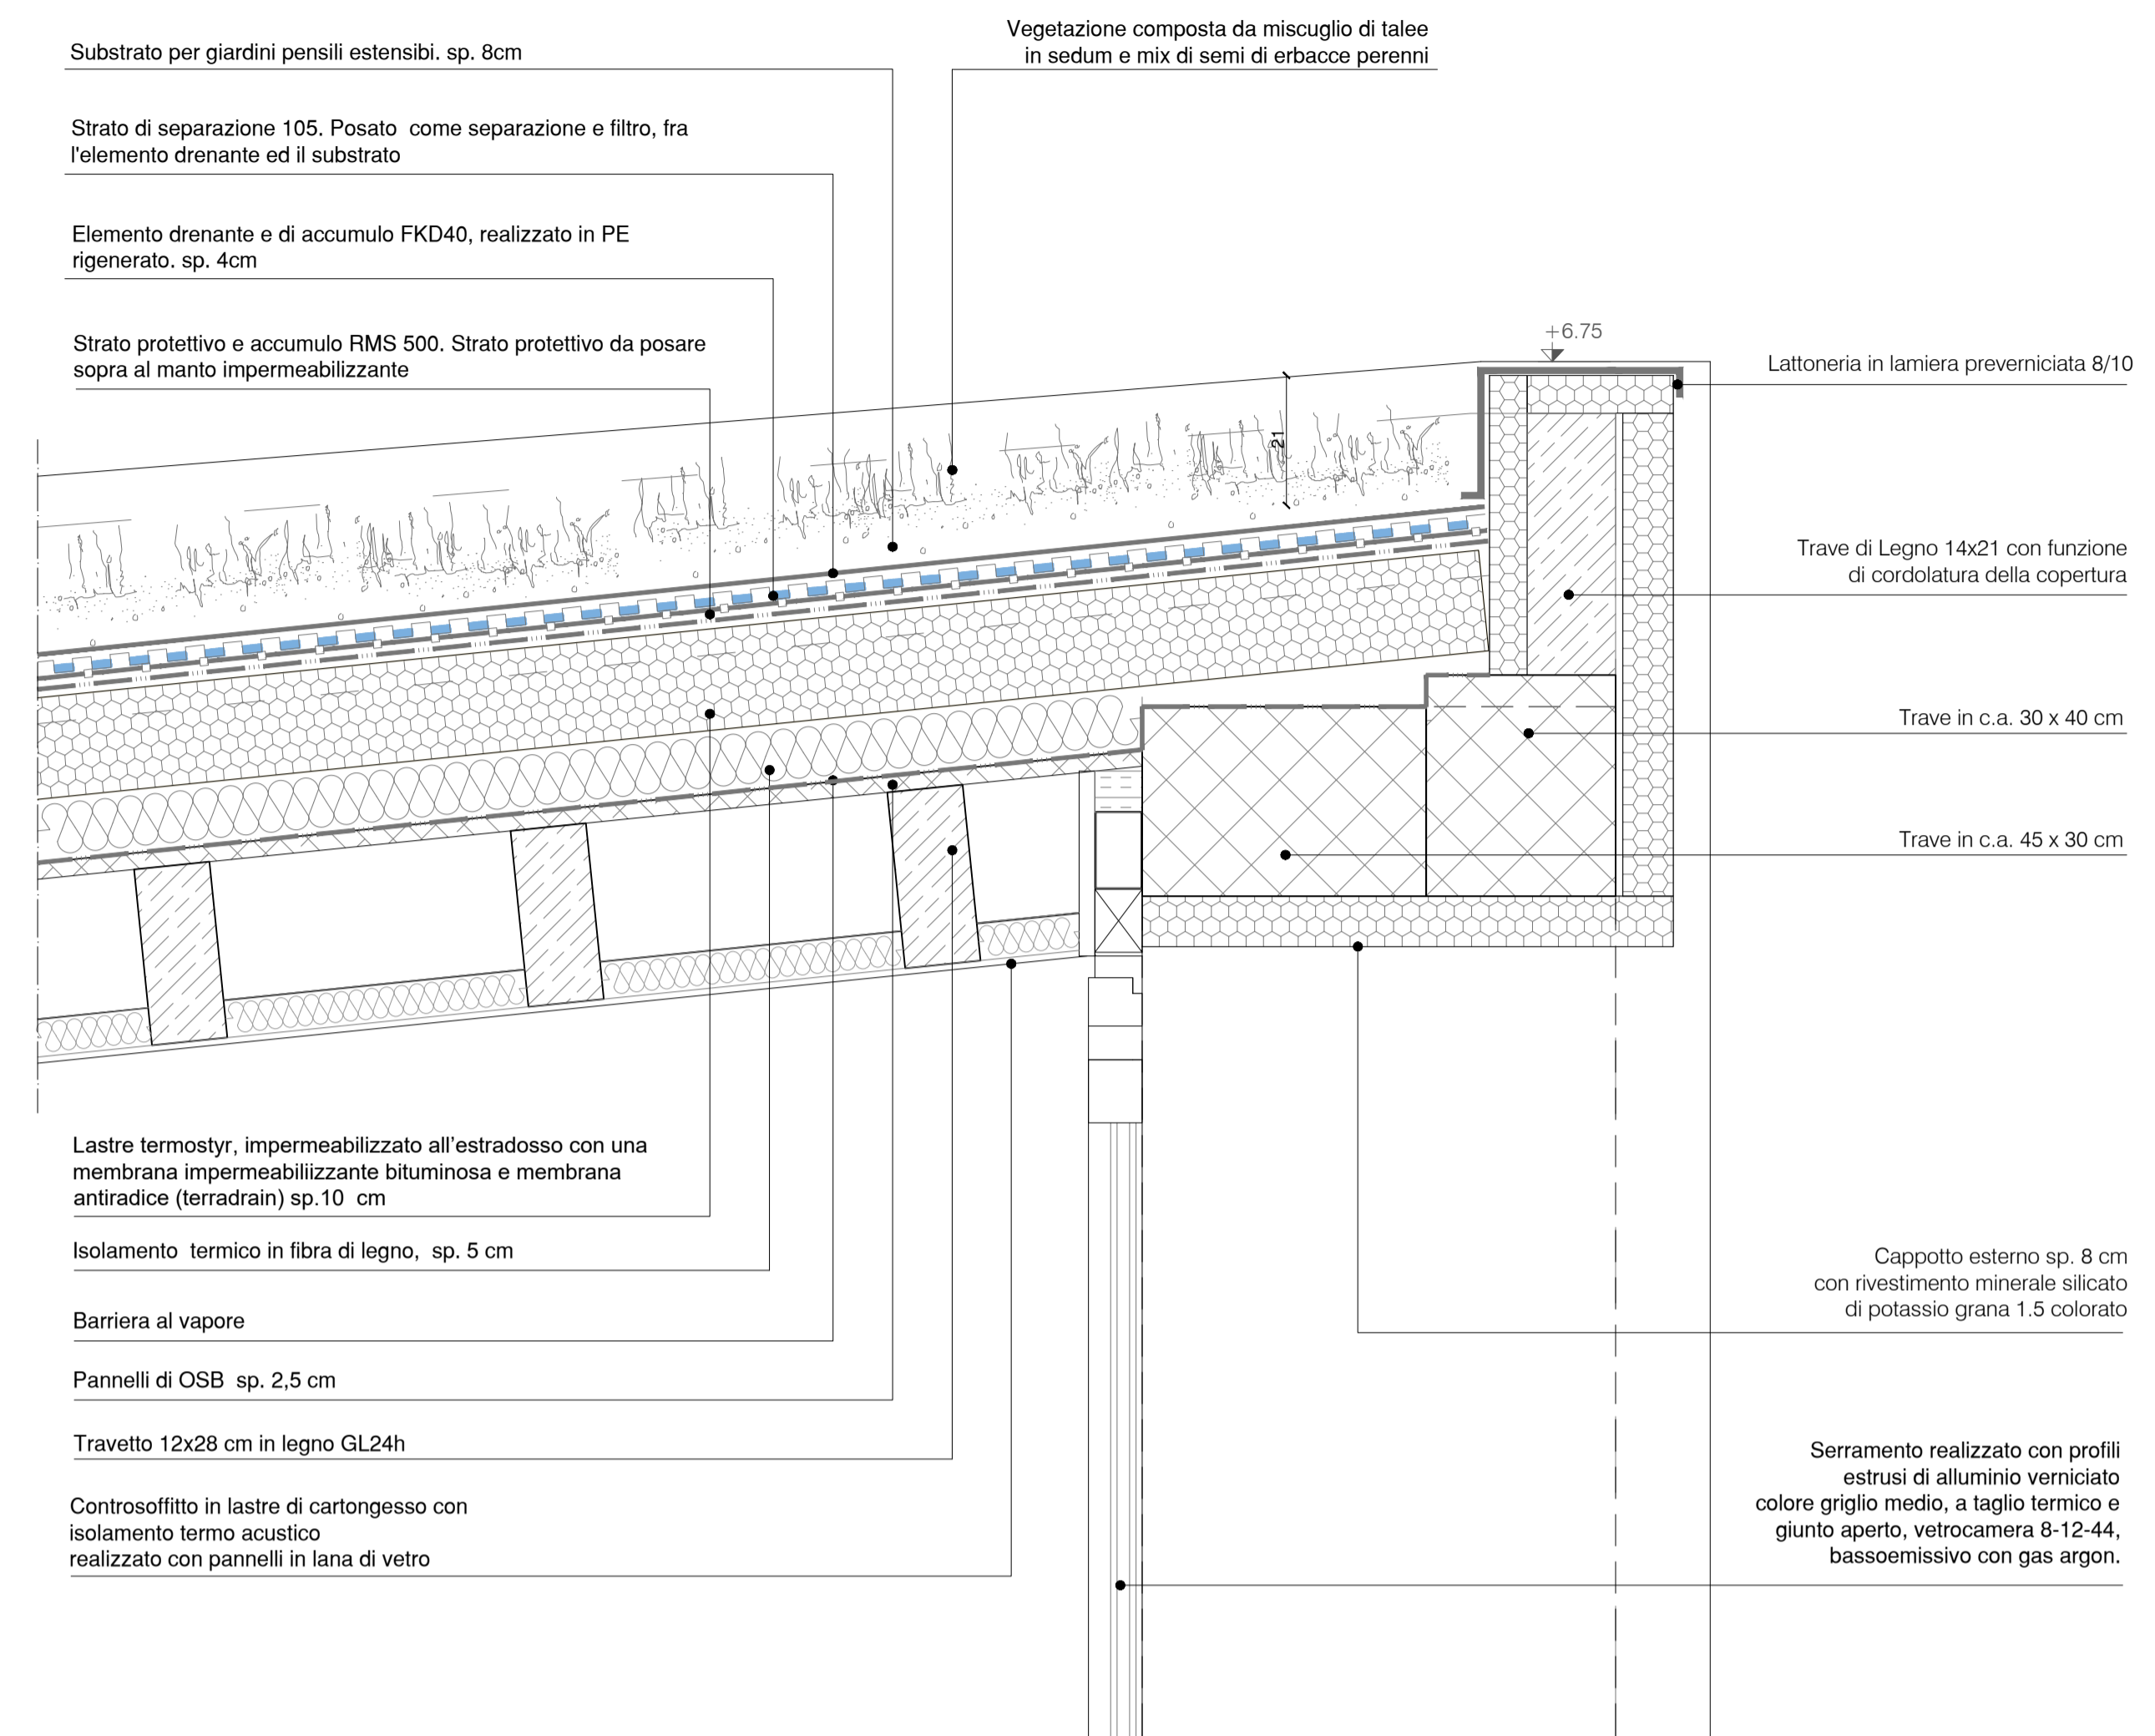

DET 07

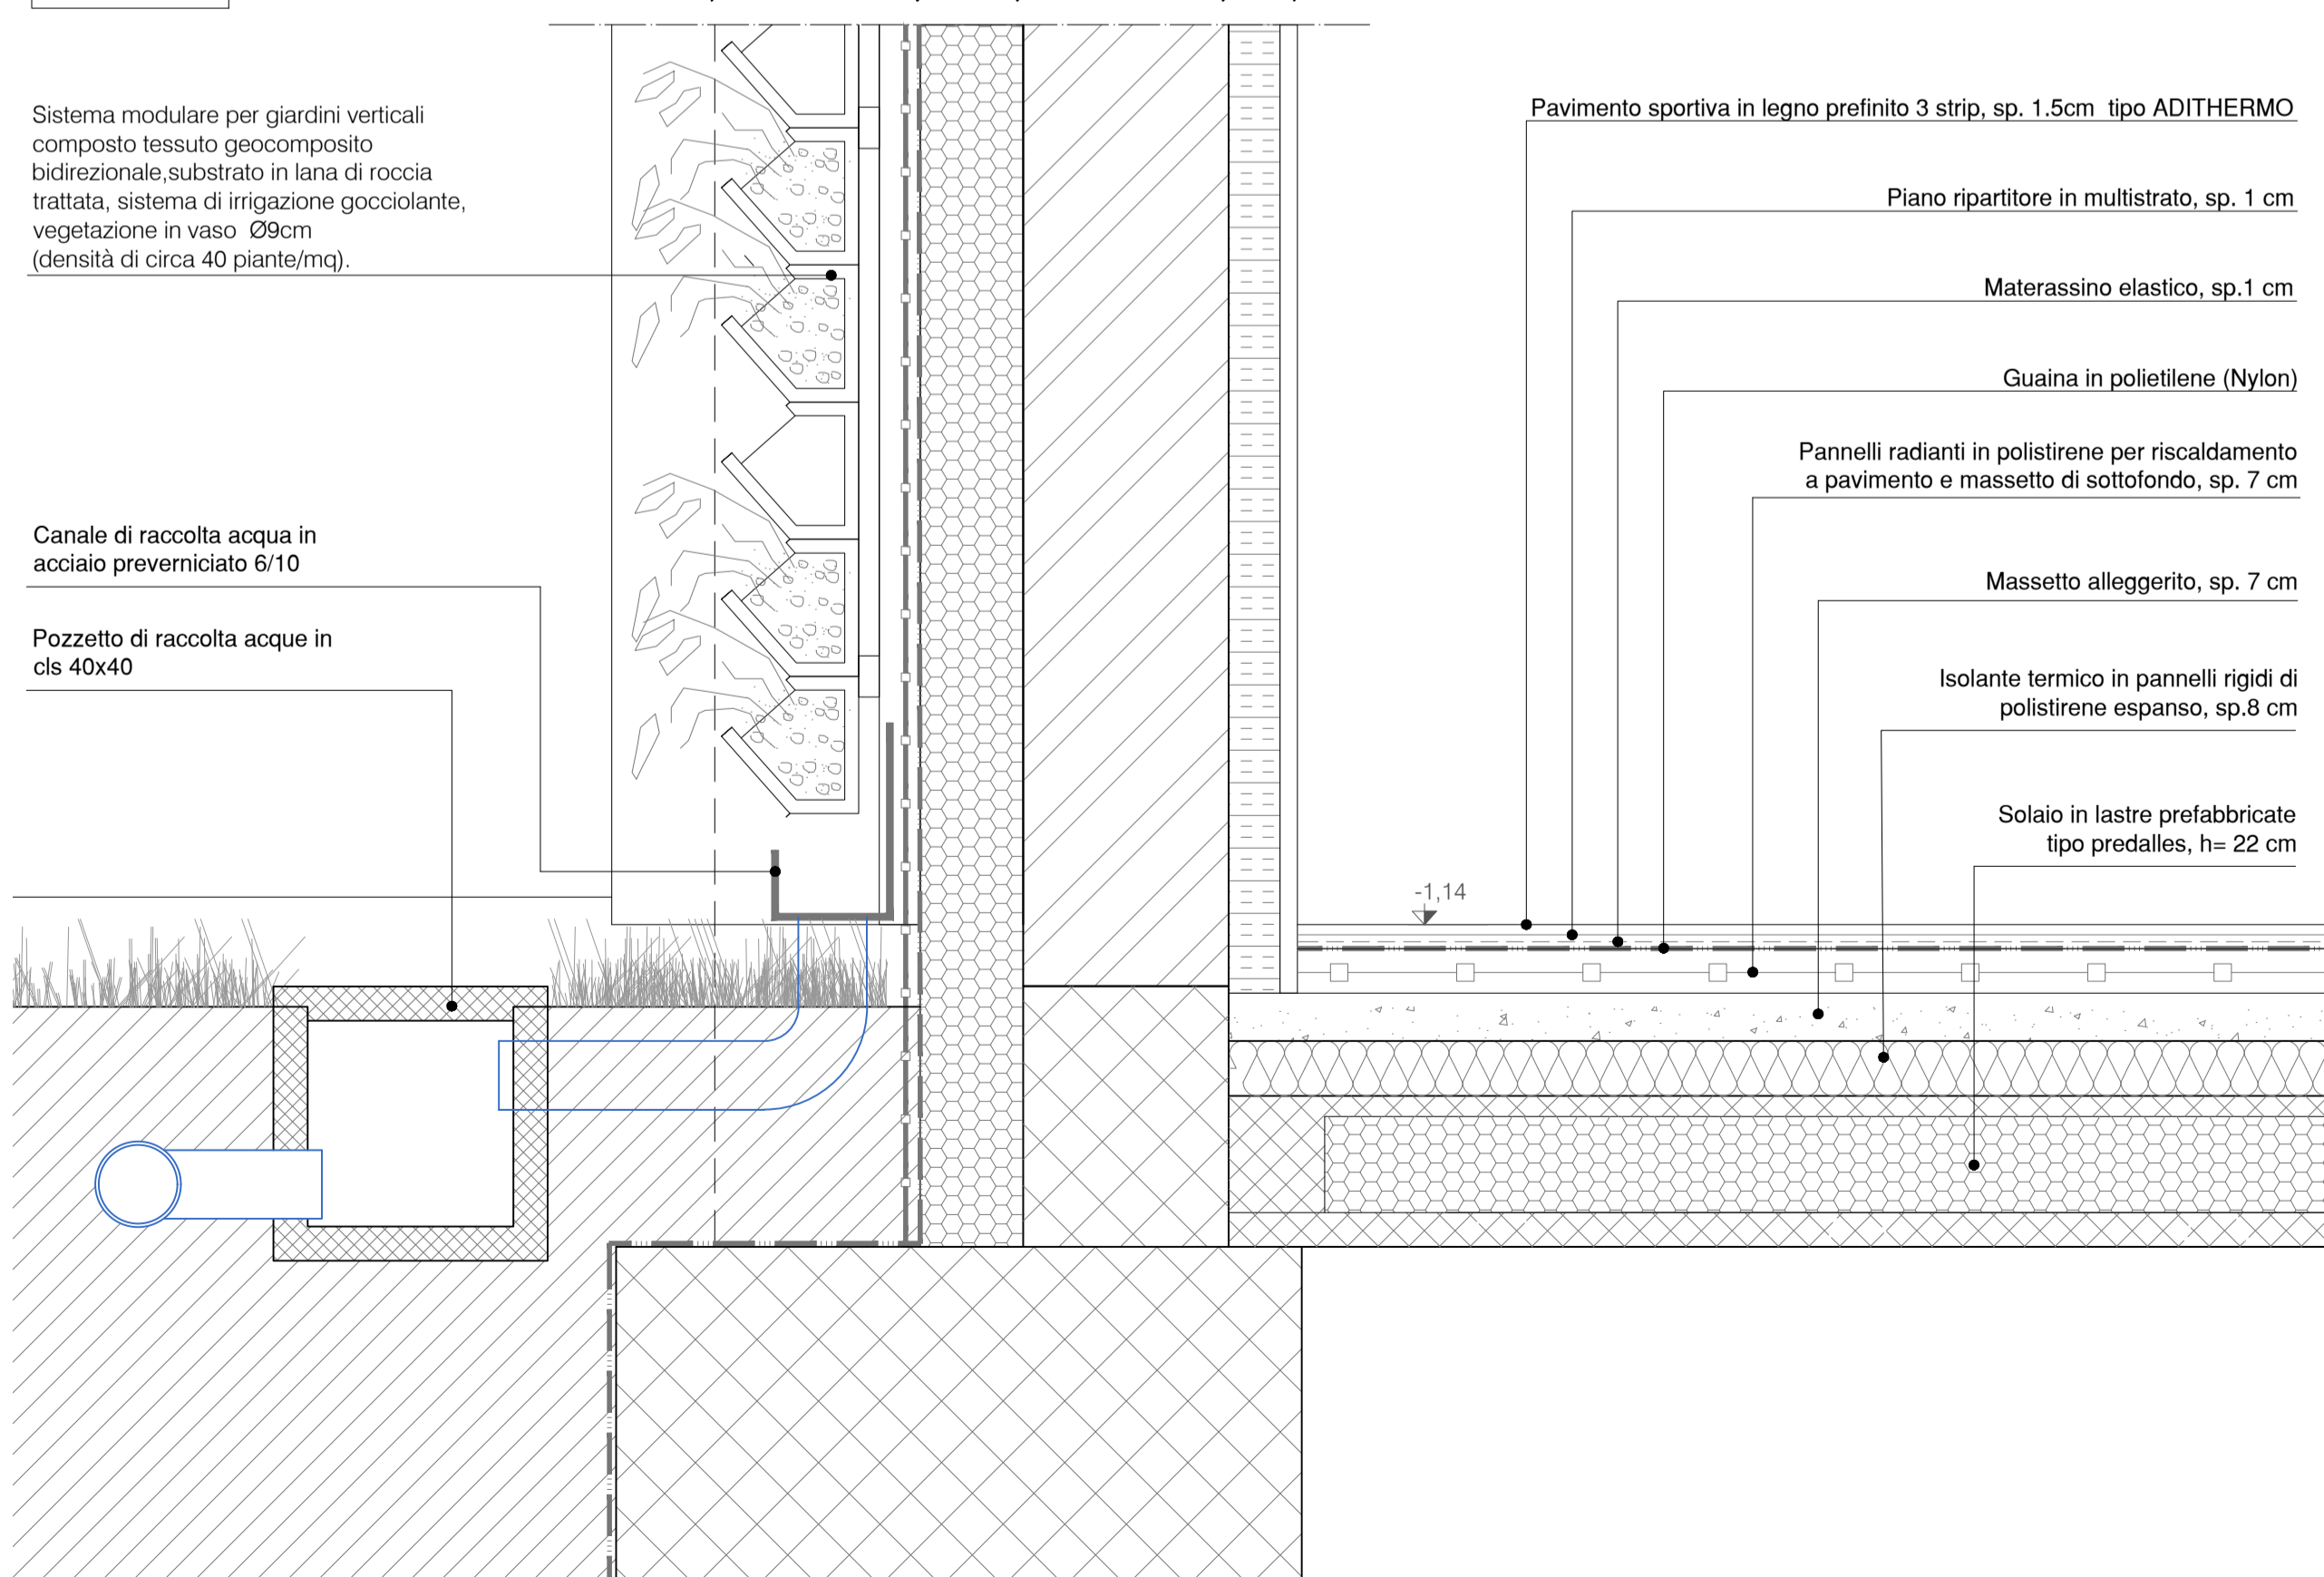

DET 08

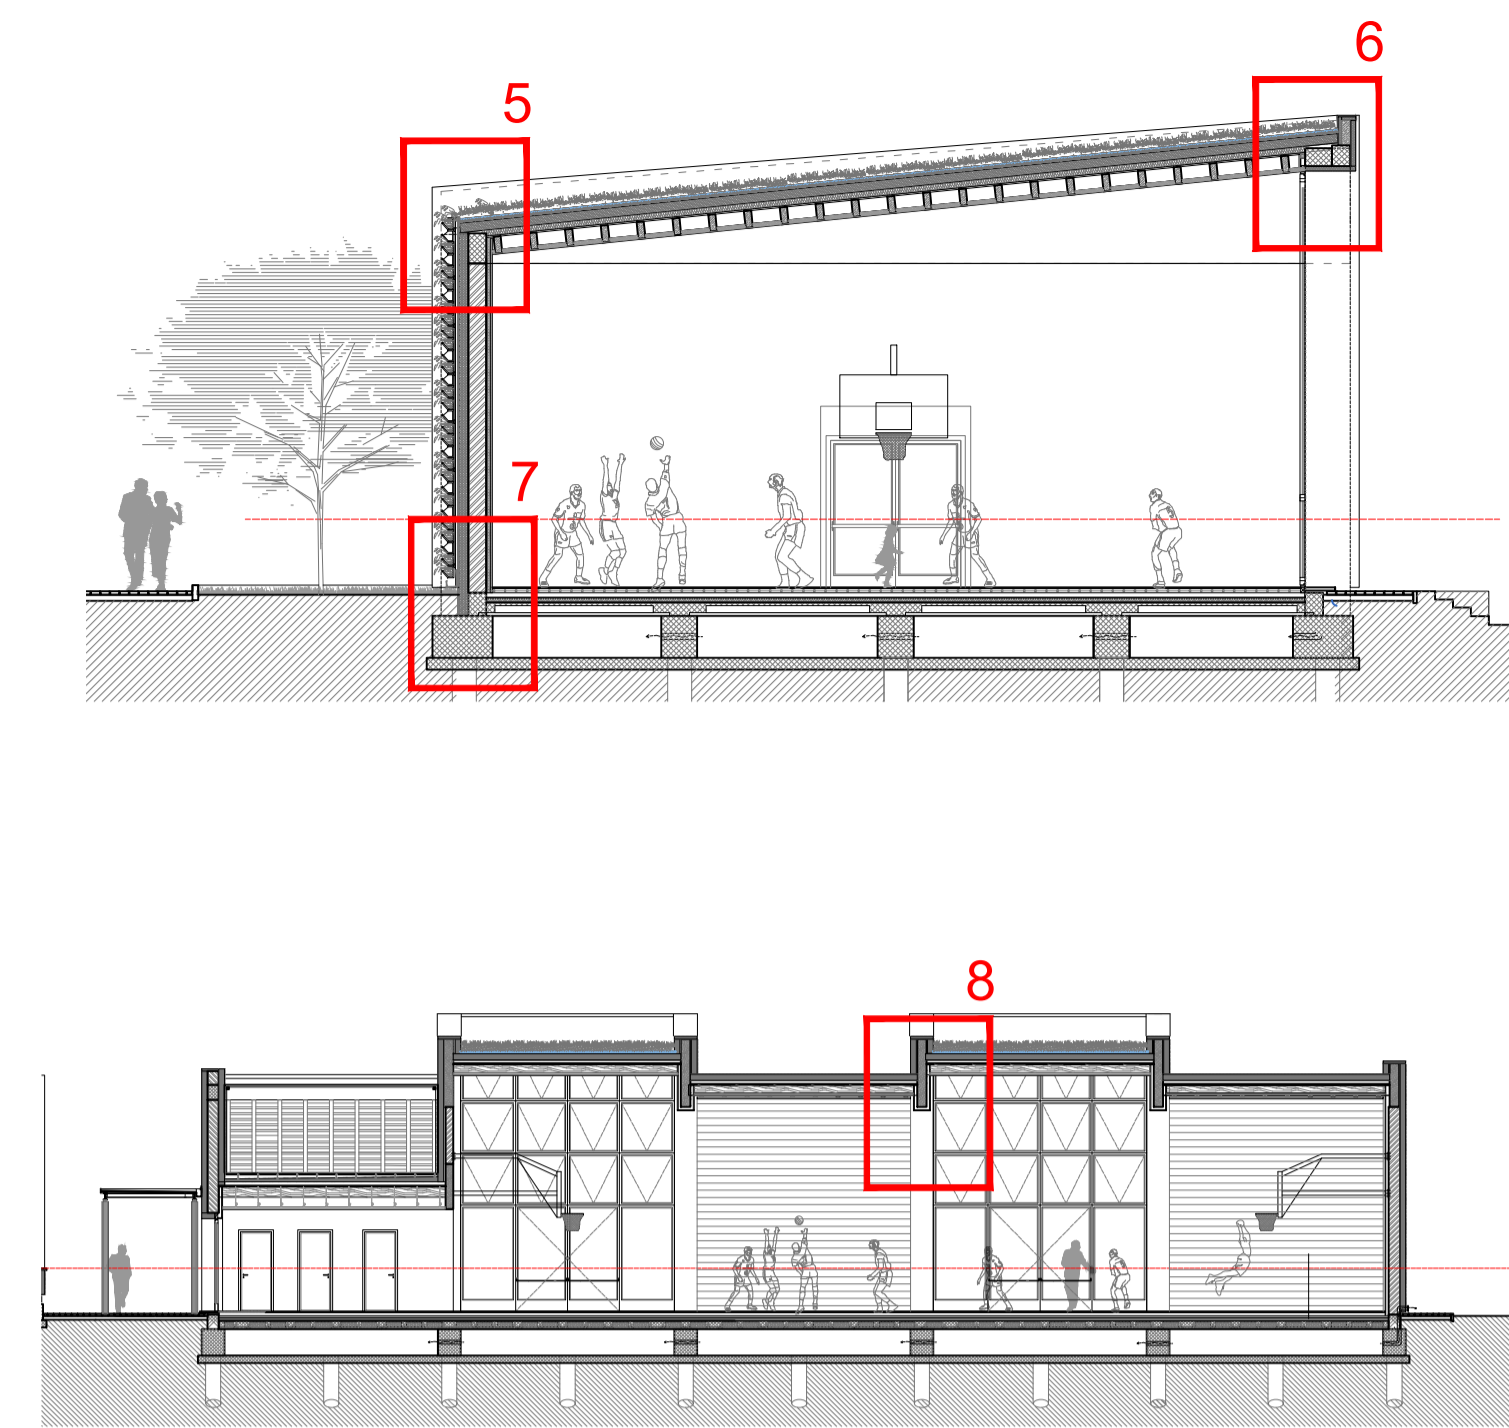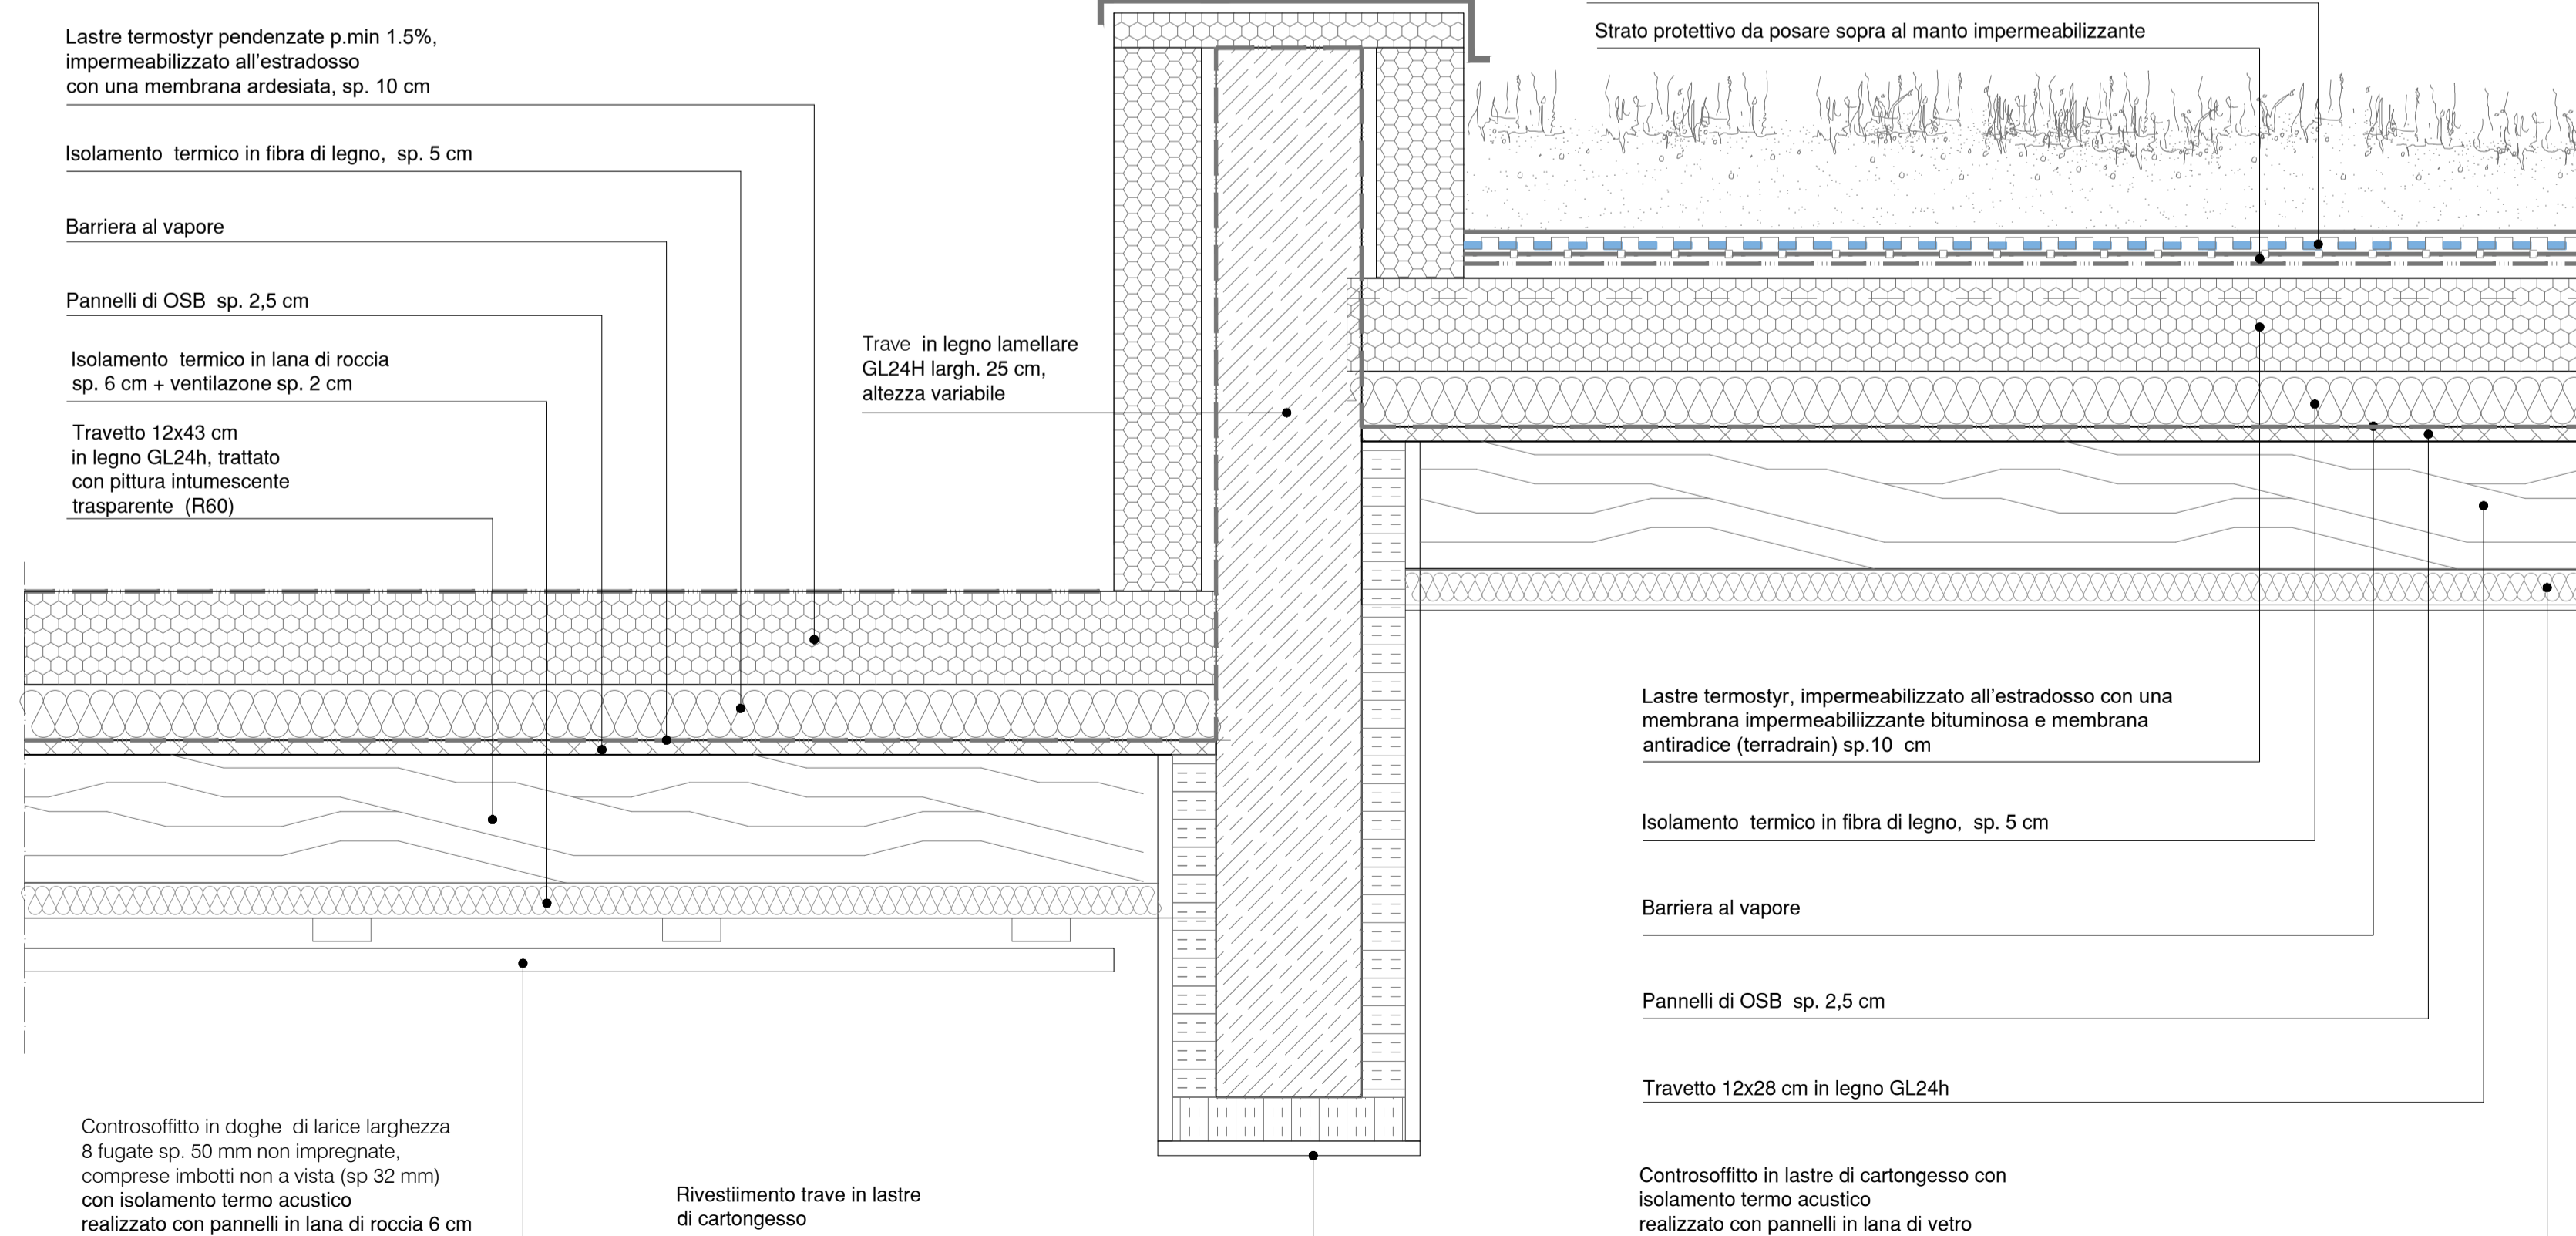

- NOTE GENERALI**
- Tutte le misure sono espresse in centimetri, salvo diversa annotazione.
 - Eventuali discordanze tra quote parziali e relative quote totali sono da attribuirsi all'arrotondamento decimale adottato.
 - Le quote altimetriche sono espresse in metri.
 - Considerare le misure e le quote indicate nella tavola, non rilevare graficamente.
 - Tutte le misure e le quote sono da controllare e verificare in cantiere.
 - Questo elaborato deve essere verificato in associazione a tutti gli elaborati strutturali ed impiantistici.
 - Eventuali divergenze vanno segnalate alla DL prima dell'esecuzione delle opere.

ARCHICOMO
www.archicomo.com

**NUOVA PALESTRA-SCUOLA G. RODARI
COMUNE DI OLGINATE**

PROGETTISTI

PROGETTAZIONE ARCHITETTONICA E COORDINAMENTO GENERALE COORDINAMENTO SICUREZZA	ARCHICOMO ENGINEERING SRL VIA GIUSEPPE SIBILLA 4 - 27100 CREMA (CR)	PROGETTAZIONE STRUTTURALE ASPETTI GEOTECNICI	ING. MONICA VANZANI VIA BRASCHI 26 - 20138 MILANO (MI)
	ARCH. GIANMARCO MARTORANA VIA STORIA 12 - 20090 SAN TERENZIO DELLA BASTOGIA (LO)		ING. GEOL. MATTEO BENZI VIA TURATI 27 - 2008 FRESCHERA B. (MI)
	ING. DONATELLA NOVI VIA DELLA COOPERATIVA 12 - 20138 BRESCIA (BS)	PROGETTAZIONE IMPIANTI ELETTRICI E SPECIALI	DOTT. GEOL. ALBERTO RECH VIA COLONARDO 18 - 20021 SODERANO (NO)
PROGETTAZIONE IMPIANTI MECCANICI	P. J. LORENZO COLOMBO VIA ANTONIO NOZZI 1 - 20138 CREMA (CR)	PROGETTAZIONE ACUSTICA	ING. DAMIANO LURATI VIA VARENSA 3 - 22078 VALLA GUARDIA (CO)
			ING. DAVIDE LODI RIZZINI VIA CANTIERNA, 571 - 22100 COMO (CO)

COMMITTENTE

COMUNE DI OLGINATE
P.ZZA VOLONTARI DEL SANGUE 1
23854 OLGINATE (LC)

Finanziato dall'Unione europea
NextGenerationEU

Comune di Olginate (Lecco)

INTERVENTO

INTERVENTO DI REALIZZAZIONE NUOVA PALESTRA SCUOLA PRIMARIA "G.RODARI"
VIA CAMPAGNOLA - 23854 OLGINATE (LC) - CUP: E91B22001200006 - INTERVENTO 4 PNRR (ART.4 DM 2 /12/ 21)

**PROGETTO DEFINITIVO - ESECUTIVO
(DPR 207/2010)**

TITOLO: PROGETTO: ABACO DETTAGLI COSTRUTTIVI 2

NOME DEL FILE: AC_OLG-P_ESE_ARC_21-23_00_PRO_ABACOSTRADET.DWG	SCALA: 1:10	DATA: GIUGNO 2023
--	--------------------	--------------------------

23

a termine di legge il presente disegno è "di proprietà" di ARCHICOMO e non potrà essere riprodotto o trasmesso a terzi senza precisa autorizzazione della stessa.