


PIANTA DI INTERVENTO


TIPOLOGICO PALO TIPO A

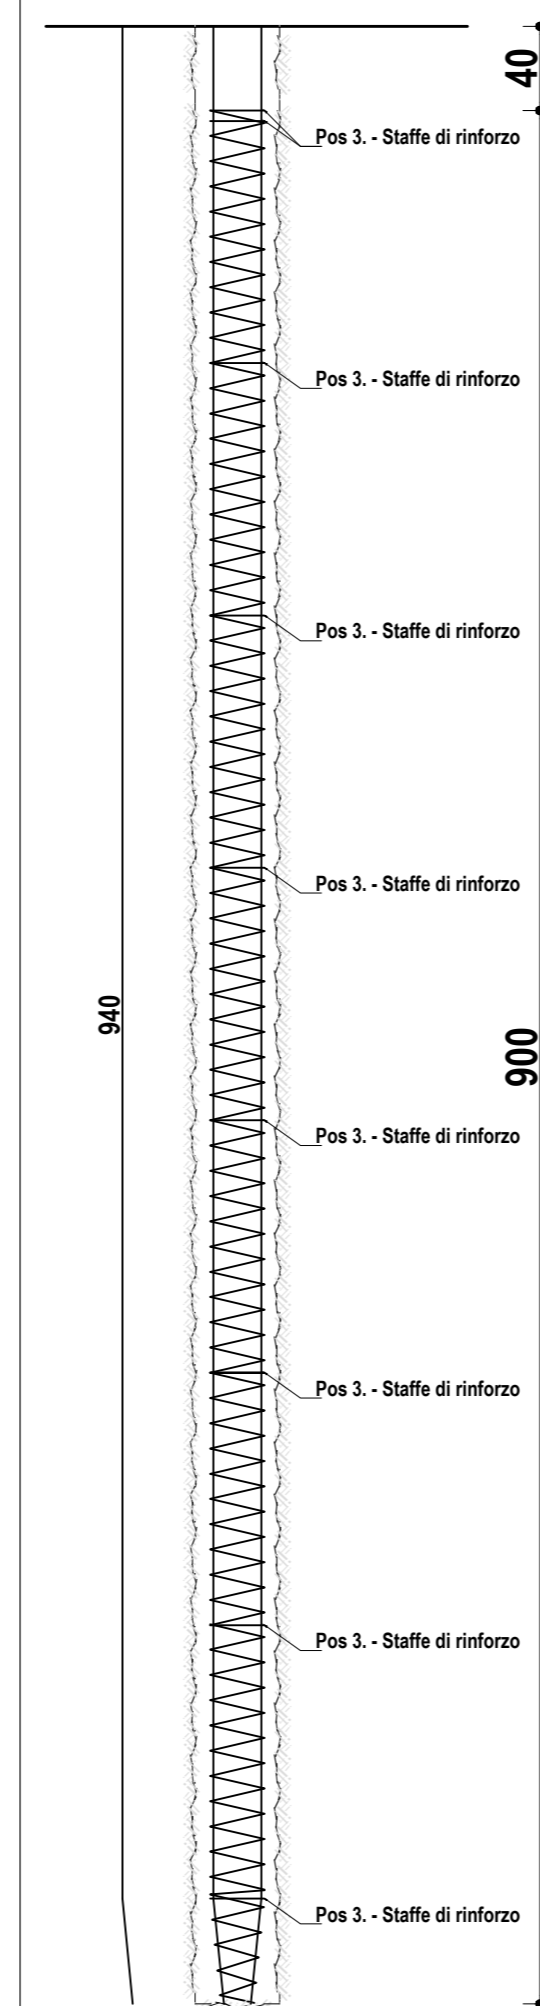

GABBIE TIPO A

REAZIONI MASSIME SUL PALO
COMBINAZIONE SLU
PALI A 280 KN L= 8.0 M
PALI B 550 KN L= 11.0 M

TIPOLOGICO PALO TIPO B

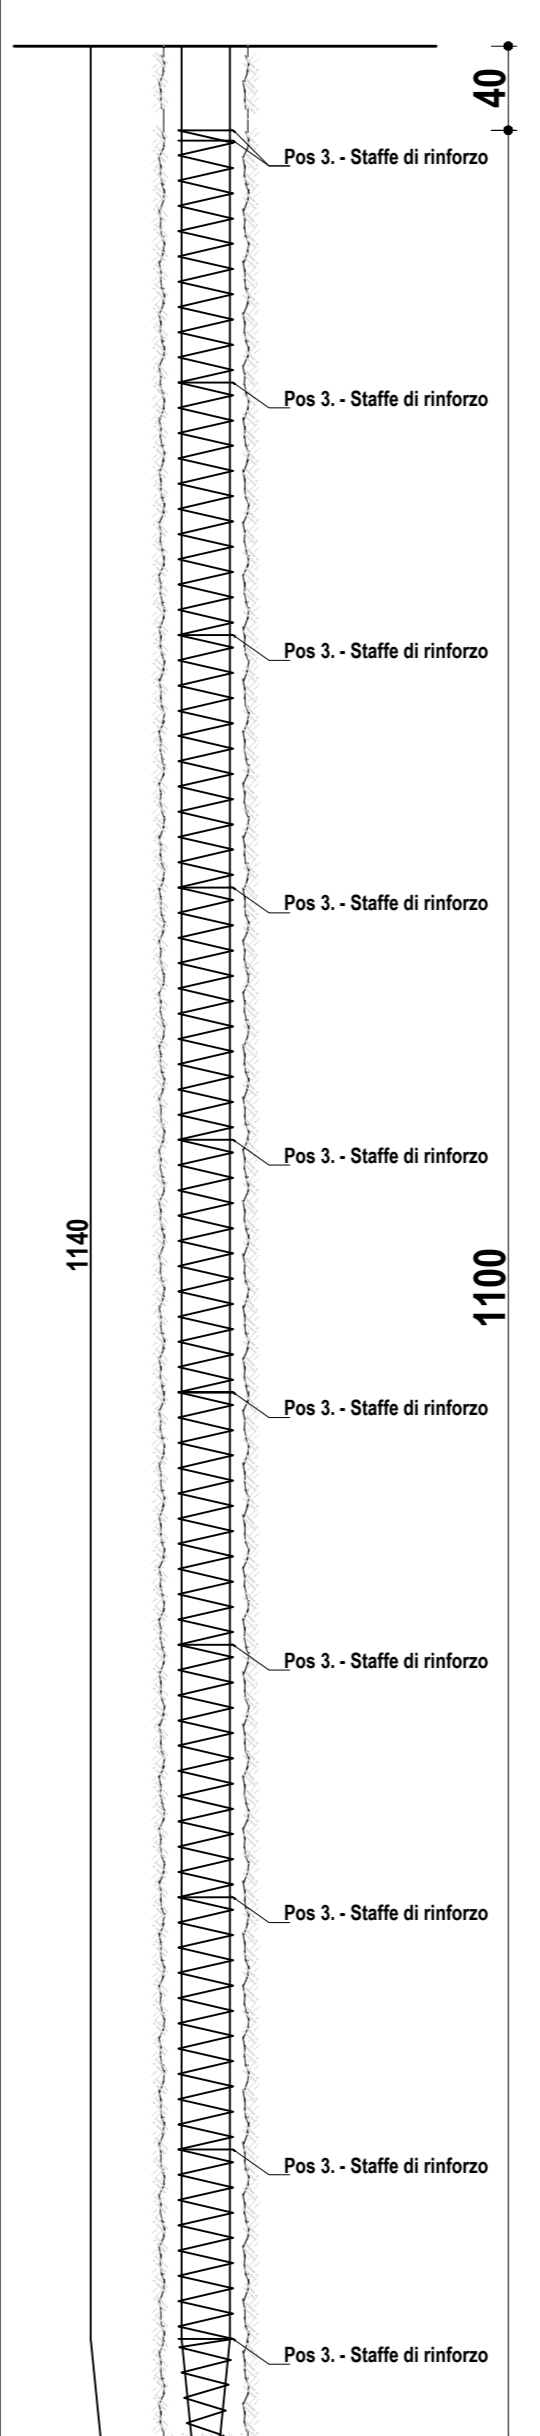

GABBIE TIPO B

PRESCRIZIONI E NOTE GENERALI

I Tracciamenti riportati nella presente tavola sono INDICATIVI.
Per il corretto inserimento delle opere di palificazione fare riferimento alle tavole strutturali ed architettoniche generali.
La posizione dei pali verticali è indicativa e potrà essere modificata in funzione delle necessità di cantiere ripetendo gli interessi indicati.
Prima di eseguire i pali dovrà essere verificata l'assenza di sottoservizi o scantinati interferenti con le perforazioni.
La posa di eventuali staffature di collegamento o quant'altro tra i getti in fase di scavo e le strutture definitive dovrà essere concordata con la D.L. e comunicata tempestivamente all'impresa esecutrice.
Tutti i carichi verticali gravanti sulla palificata dovranno essere riportati sull'asse dei pali in modo da evitare eccentricità su questi ultimi.
Gli spessori dei dadi di fondazione sono indicativi e dovranno quindi essere dimensionati e verificati dal progettista delle strutture.
Le opere oggetto dei presenti elaborati non garantiscono l'impermeabilizzazione delle pareti.

MATERIALI IMPIEGATI

PALI DI FONDAZIONE FDP:
- Diametro perforazione : Ø400
- Armature in gabbie: B450C
- Calcestruzzo: C25/30 - XC2 - Scc
Lunghezza: 8.00 m-11.00 m

IL COMMITTENTE	IL PROGETTISTA	IL DIRETTORE DEI LAVORI	L'IMPRESA ESECUTRICE
02			
00	EMISSIONE PER COSTRUZIONE	05/06/2023	
Rev:	MODIFICA	DATA	FIRMA

 		COMMESSA N°	FASE
AMMINISTRAZIONE COMUNALE DI OLGINATE		I-2290-FS	1
PROGETTO	INTERVENTO DI REALIZZAZIONE NUOVA PALESTRA SCUOLA PRIMARIA "G. RODARI" - Via Campagnola - 23854 Olginate (LC)		TAVOLA N°
			ST-02
REVISIONE	DATA	REVISIONE	DATA
R00	06.2022	R00	06.2022
SCALA	1:100	SCALA	1:100
Redatto: DG		Controllato: DG	Approvato: DG