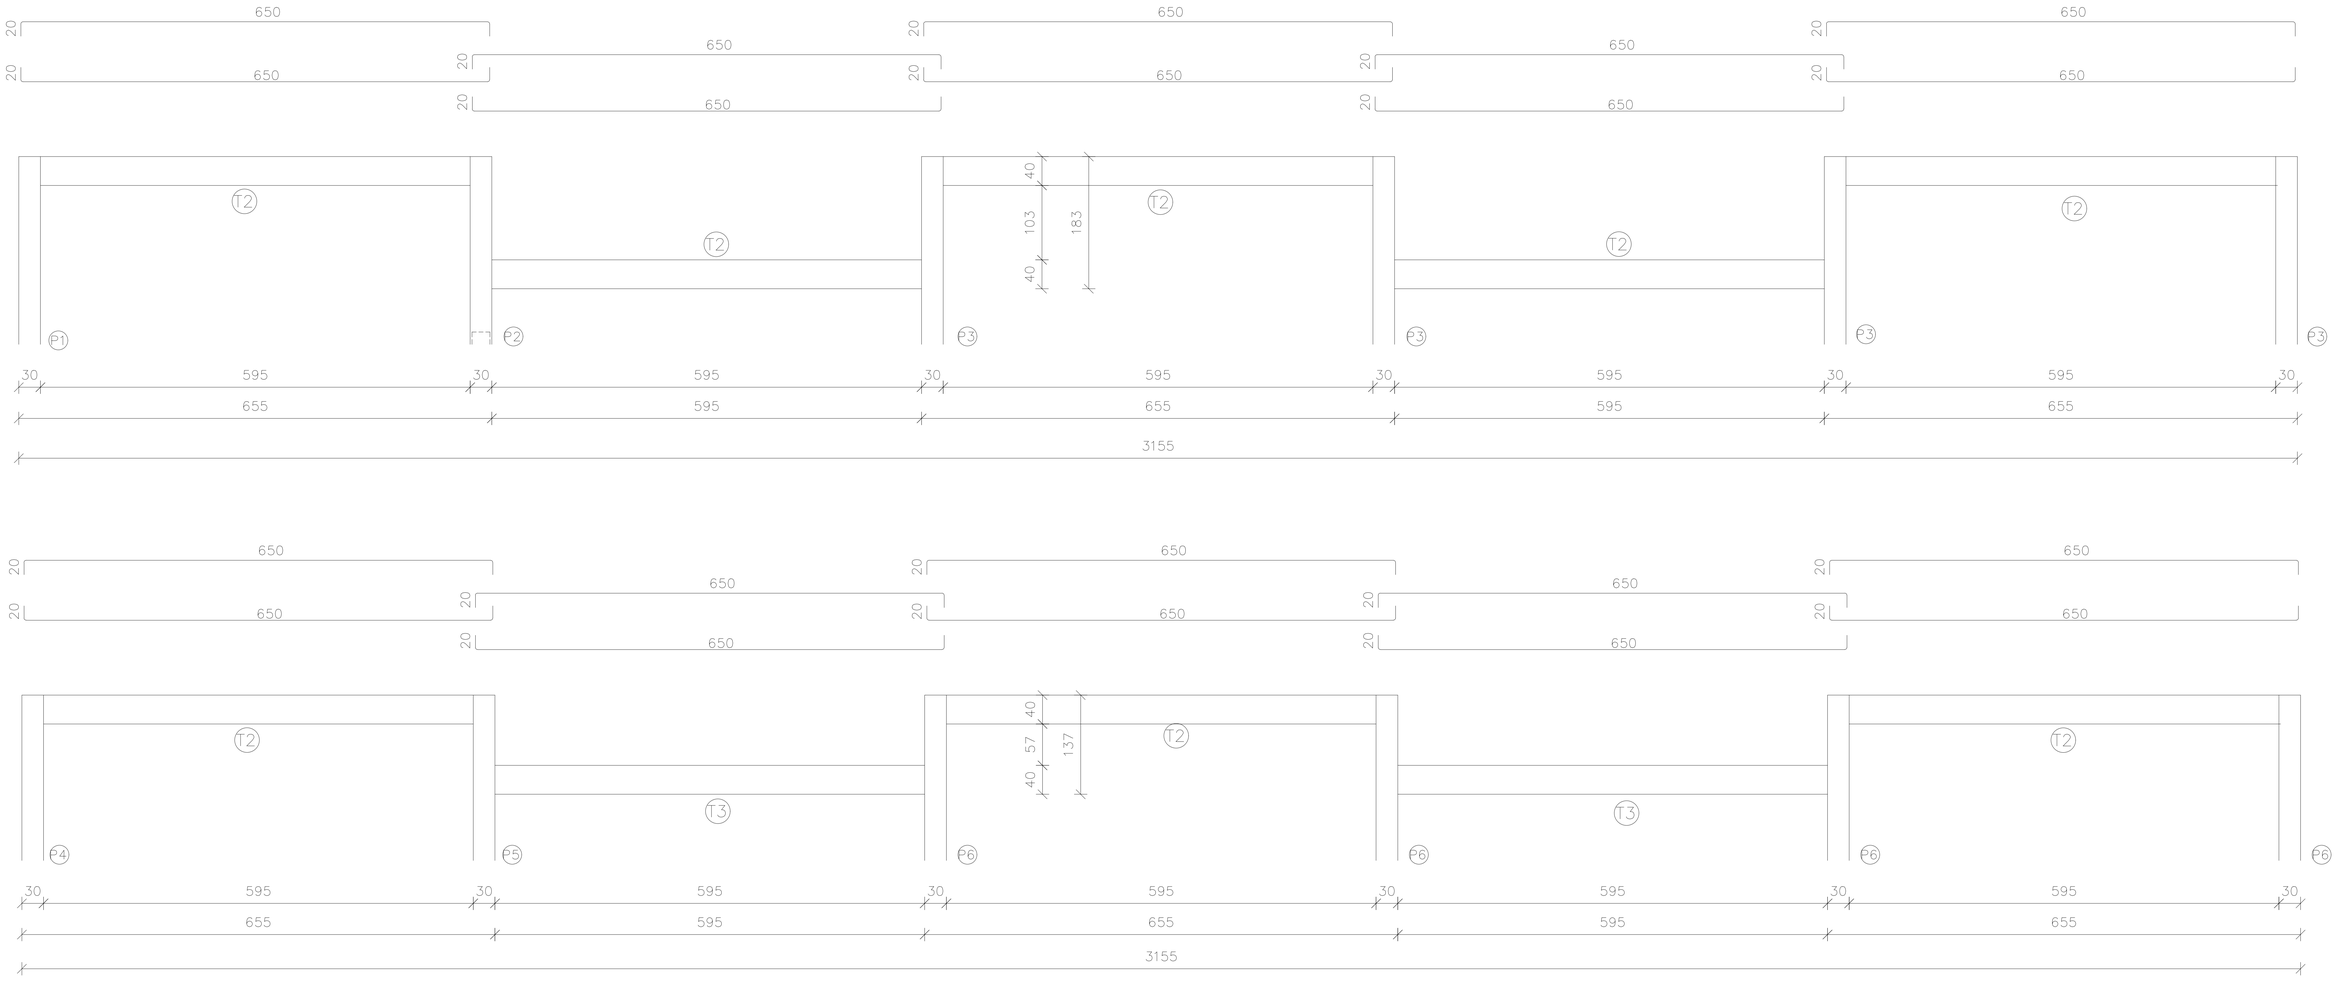

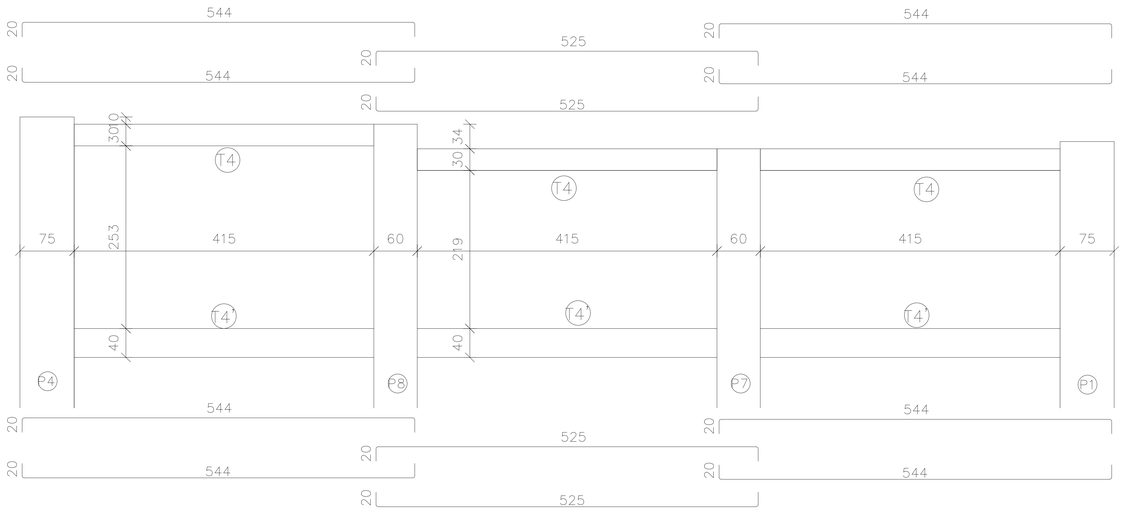

SEZIONE TRAVE T2

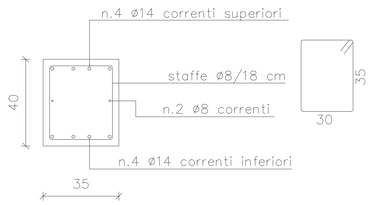

SEZIONE TRAVE T4'

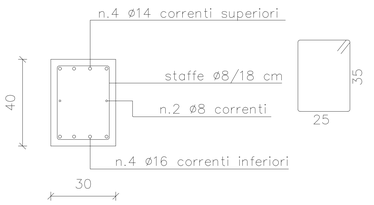

SEZIONE TRAVE T3

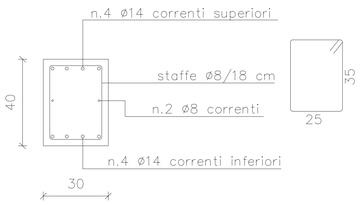

SEZIONE TRAVE T4

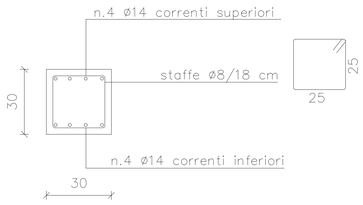

ARCHICOMO

www.archicomo.com

NUOVA PALESTRA-SCUOLA G. RODARI
COMUNE DI OLGINATE

PROGETTISTI

PROGETTAZIONE ARCHITETTONICA COORDINAMENTO GENERALE COORDINAMENTO SICUREZZA	ARCHICOMO ENGINEERING SRL VIA GIUSEPPE GARIBALDI 4 - 22100 COMO (CO) ARCH. GIANMARCO MARTORANA VIA STOPPA 52 - 22062 SAN FERMO DELLA BATTAGLIA (CO) ING. DONATELLA NOVI VIA DELLA COOPERATIVA 12 - 23019 TREMEZZINA (CO)	PROGETTAZIONE STRUTTURALE ASPETTI GEOTECNICI	ING. MONICA VANZAN VIA MANZONI 39 - 23838 OSNAGO (LC) ING.GEOL. MATTEO BENZI VIA TURATI 27 - 20835 MUGGIO' (MB) DOTT. GEOLOGO ALBERTO REICH VIA COLOMBARO 10 - 23852 BOSISIO PARINI (LC)
PROGETTAZIONE IMPIANTI MECCANICI	P.I. LORENZO COLOMBO VIA ANTONIO NOLFI 1 - 22100 COMO (CO)	PROGETTAZIONE IMPIANTI ELETTRICI E SPECIALI	ING. DAMIANO LURATI VIA VARESINA 1 - 22079 VILLA GUARDIA (CO)
		PROGETTAZIONE ACUSTICA	ING. DAVIDE LODI RIZZINI VIA CANTURINA, 321 - 22100 COMO (CO)

COMMITTENTE

COMUNE DI OLGINATE
P.ZZA VOLONTARI DEL SANGUE 1
23854 OLGINATE (LC)

Finanziato dall'Unione europea NextGenerationEU

Comune di Olginate (Lecco)

INTERVENTO

INTERVENTO DI REALIZZAZIONE NUOVA PALESTRA SCUOLA PRIMARIA "G.RODARI"
VIA CAMPAGNOLA - 23854 OLGINATE (LC) - CUP: E91B22001200006 - INTERVENTO 4 PNRR (ART.4 DM 2 /12/ 21)

PROGETTO DEFINITIVO - ESECUTIVO
(DPR 207/2010)

TITOLO:

TRAVI IN C.A. T2, T3, T4 E T4'

NOME DEL FILE:	SCALA:	DATA:	
TAVOLE_414.DWG	1:30	GIUGNO 2023	06

a termine di legge il presente disegno è "di proprietà" di ARCHICOMO e non potrà essere riprodotto o trasmesso a terzi senza precisa autorizzazione della stessa.