




PILASTRO P4

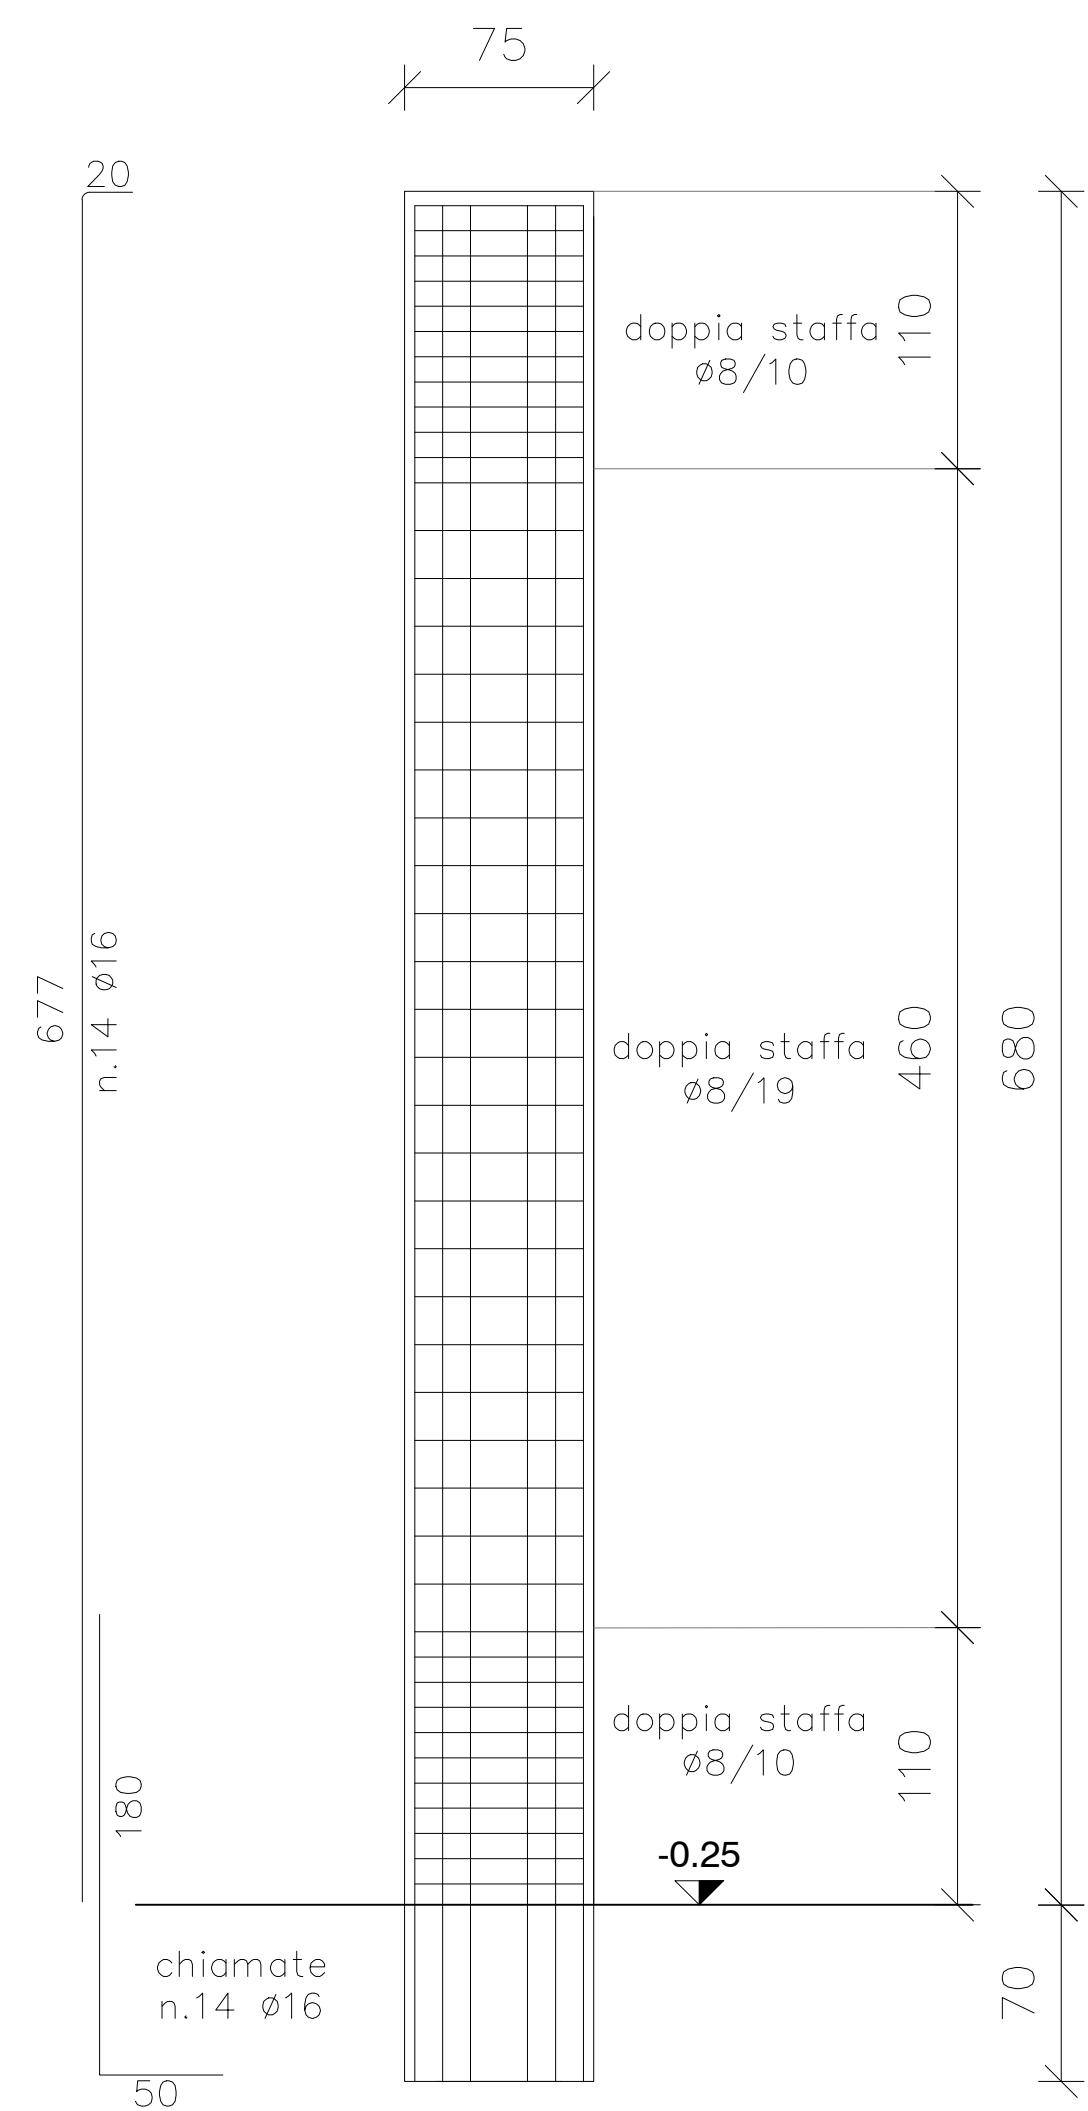


PILASTRO P1

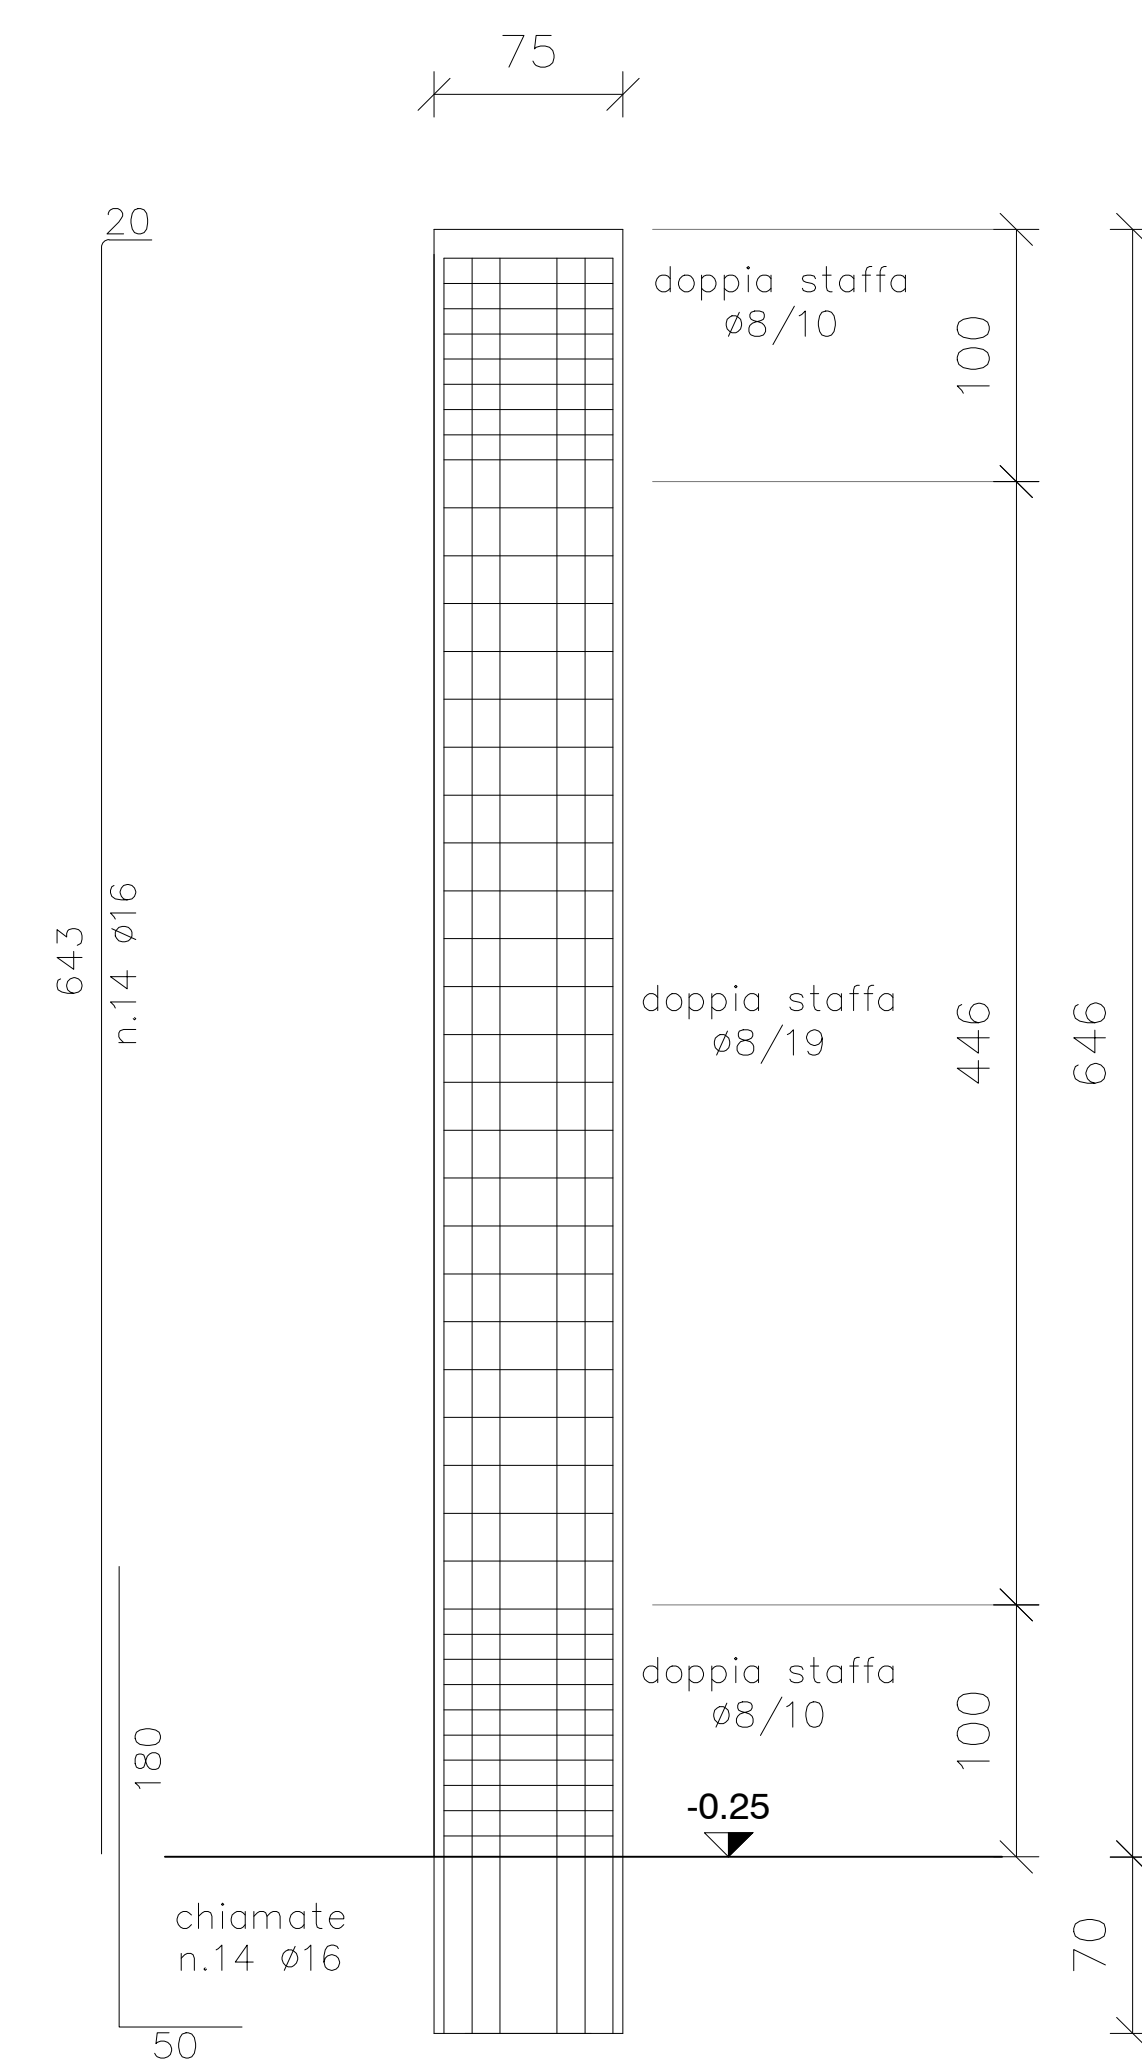


PILASTRO P8

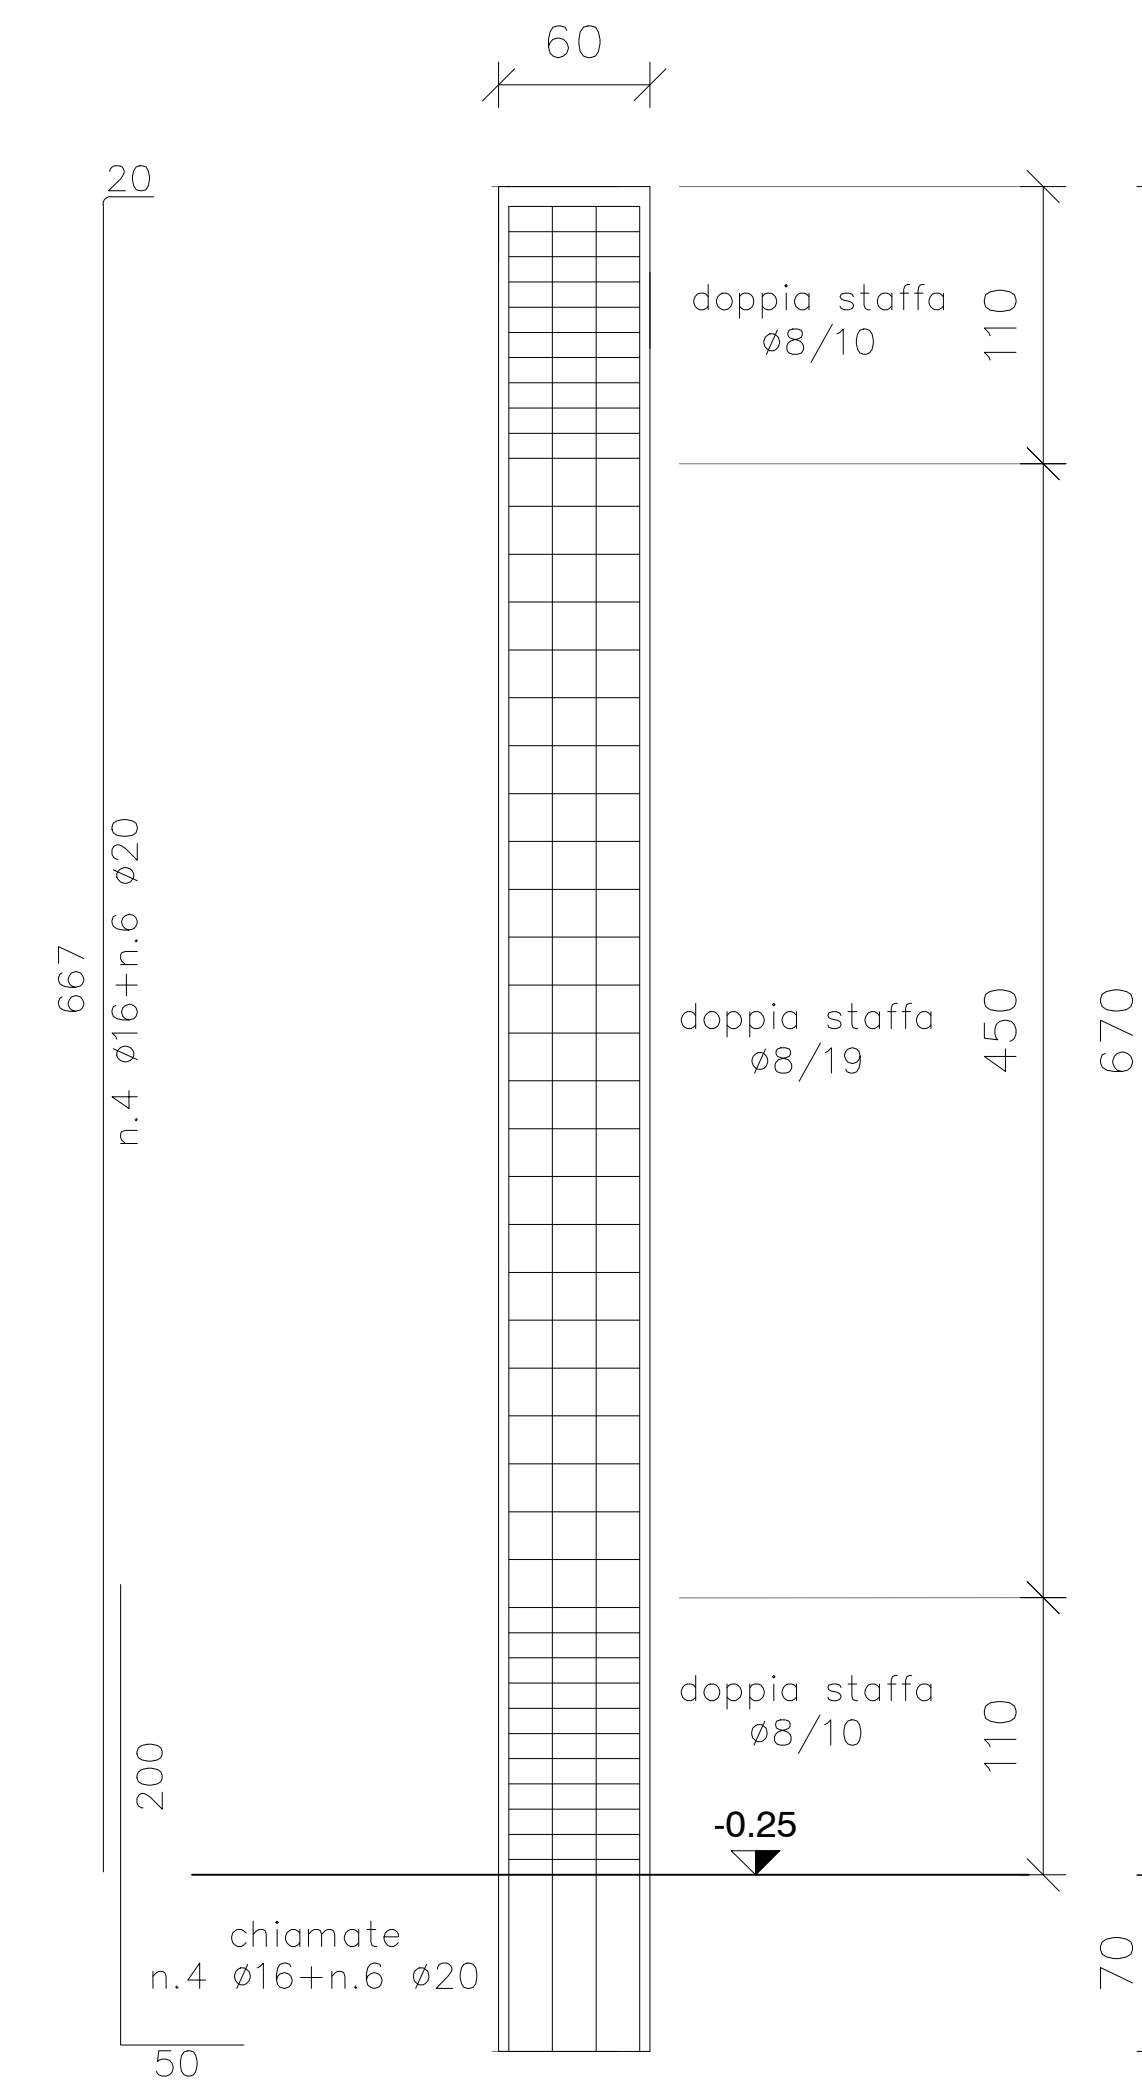


PILASTRO P7

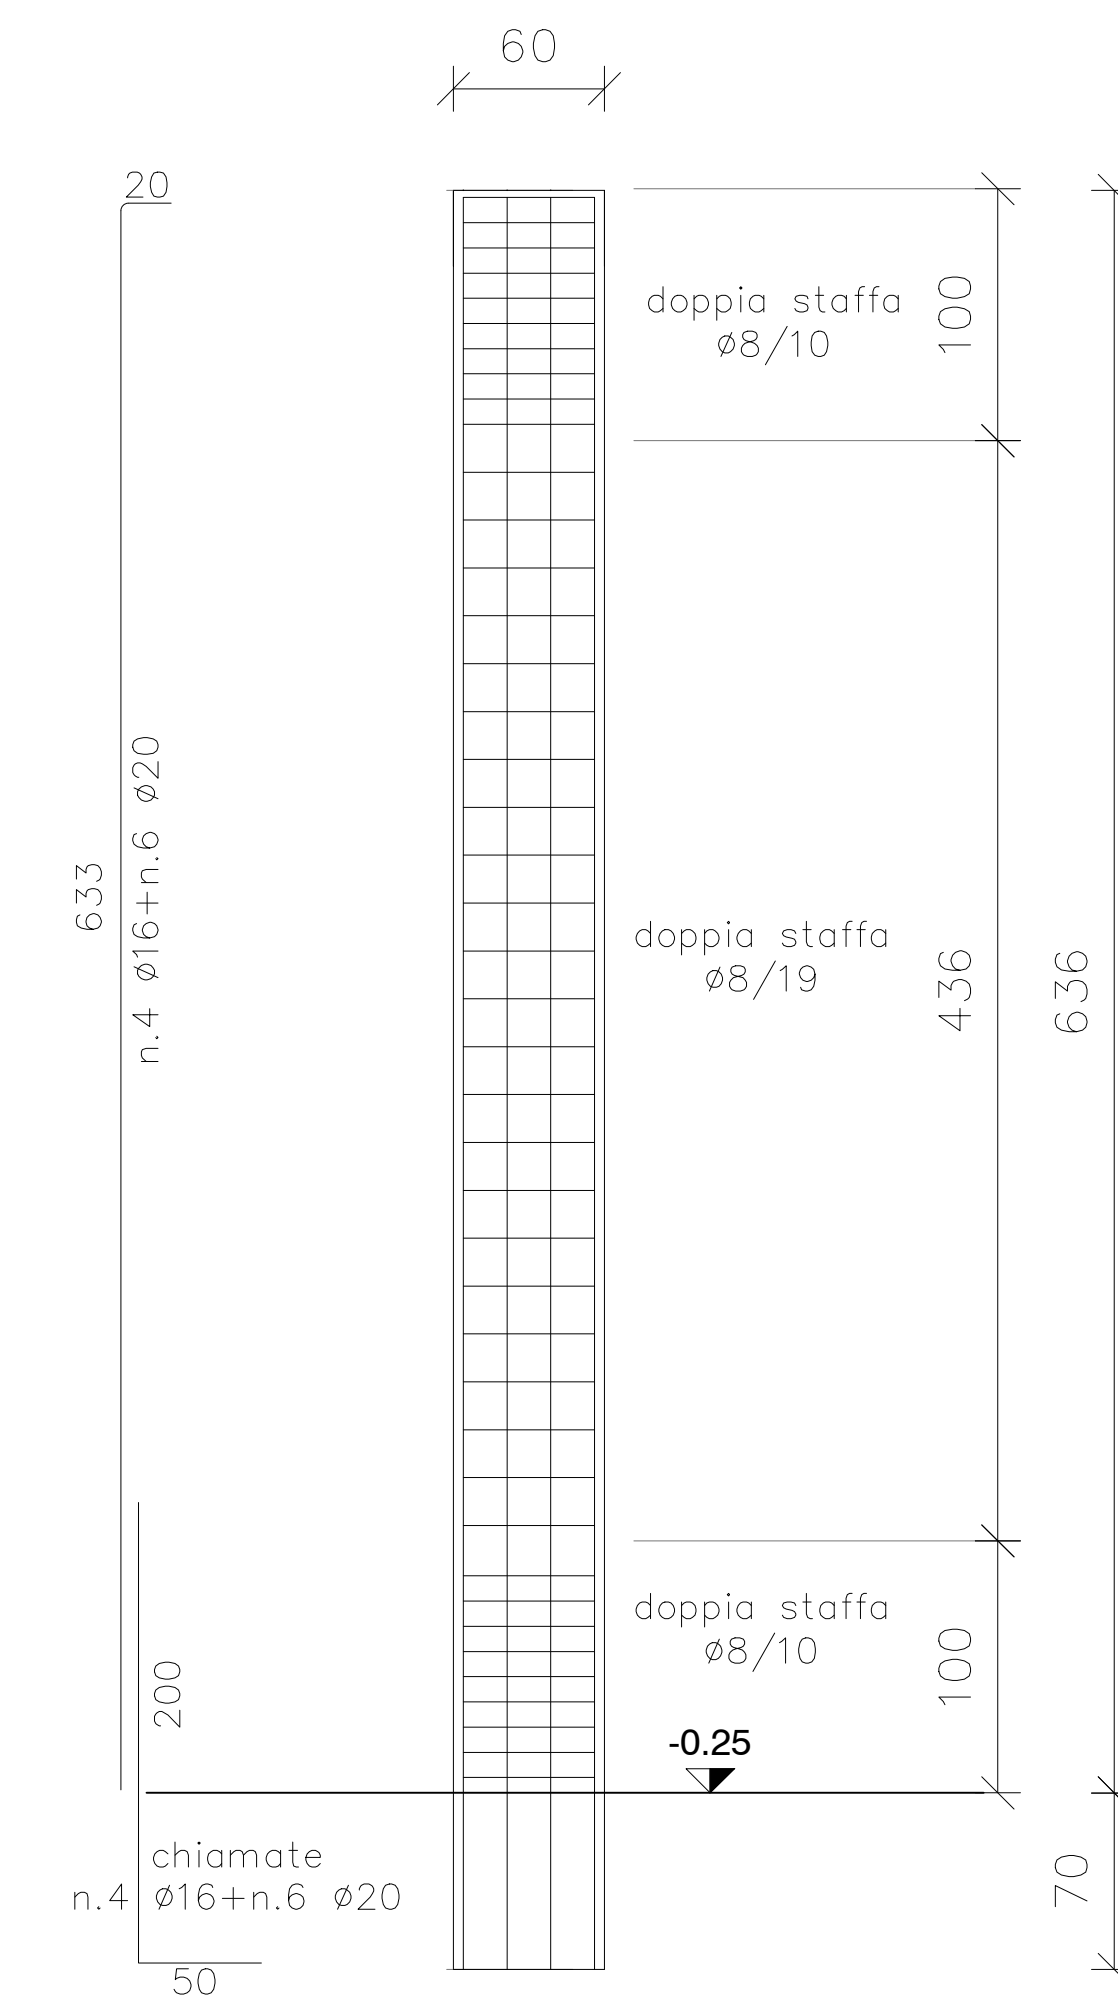

SEZIONE PILASTRO

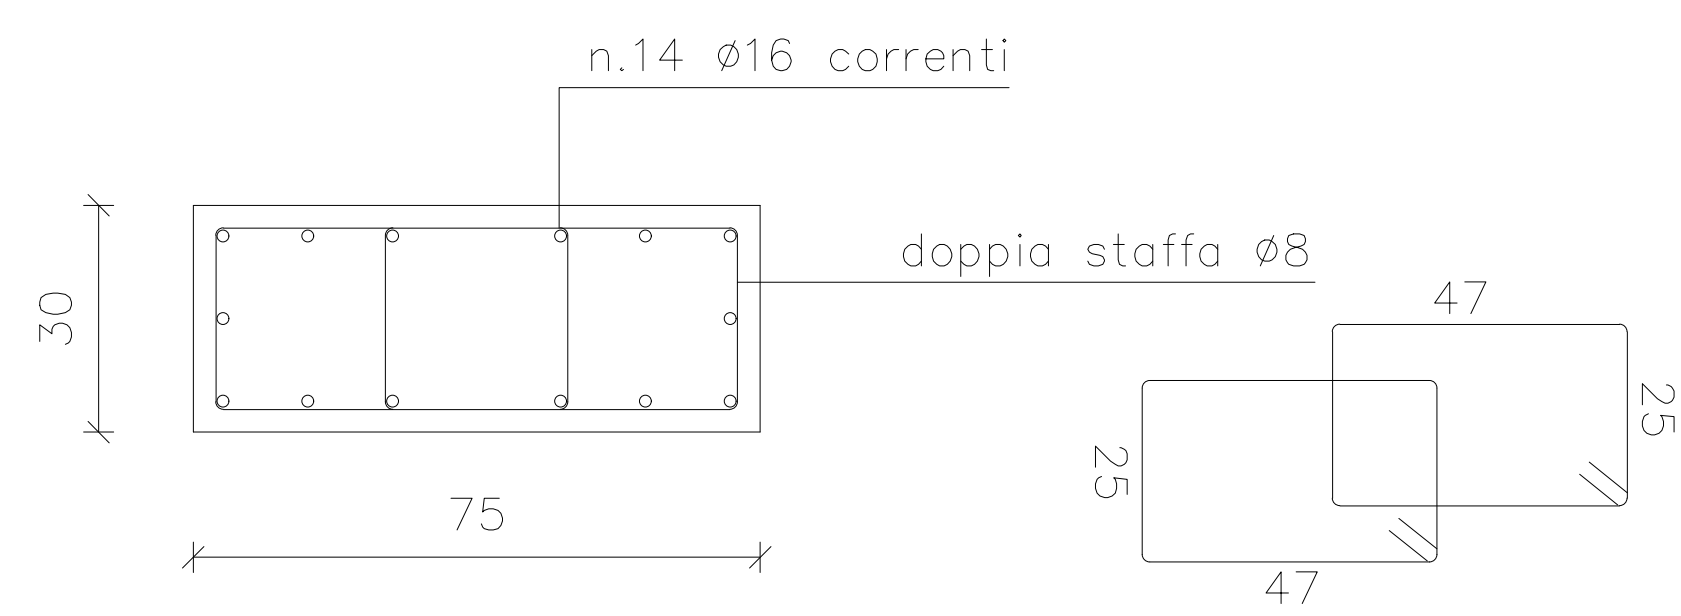

SEZIONE PILASTRO

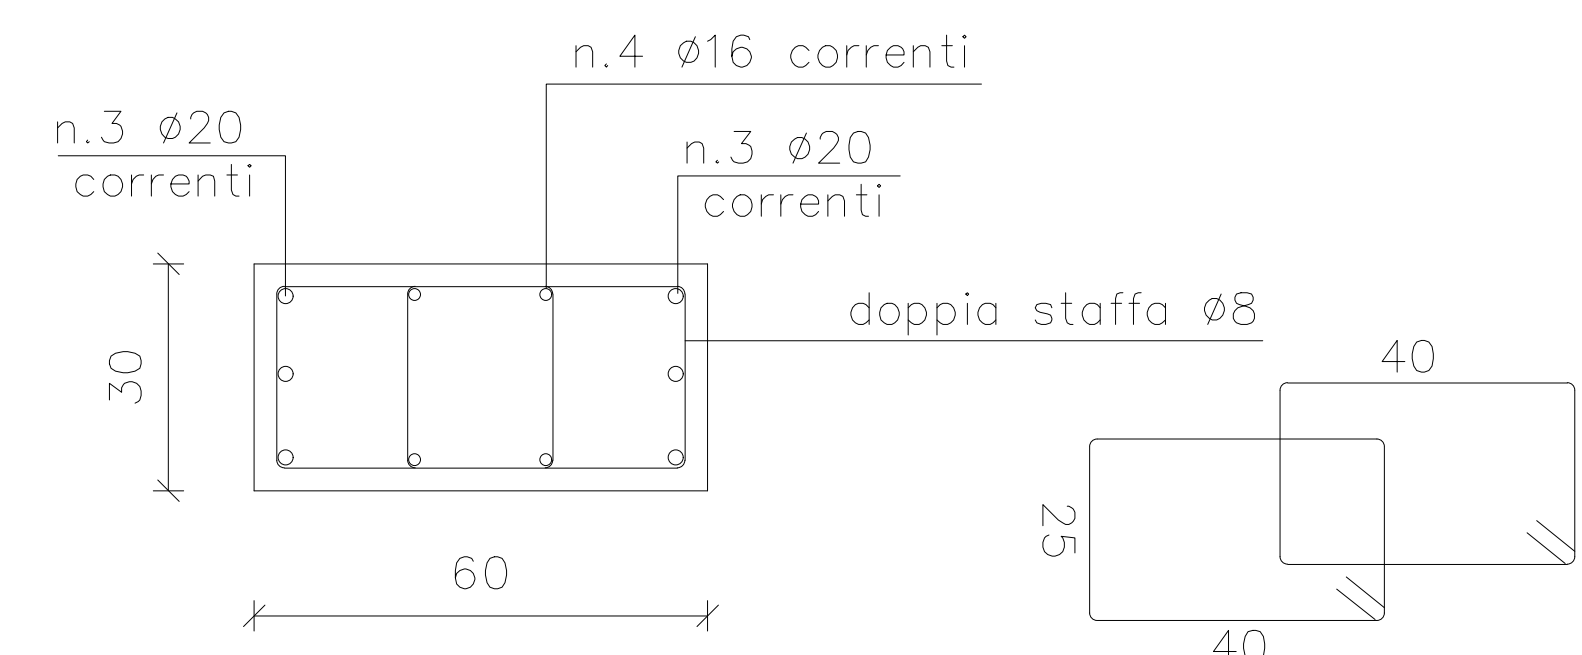

**ARCHICOMO**  
www.archicomo.com

**NUOVA PALESTRA-SCUOLA G. RODARI  
COMUNE DI OLGINATE**

**PROGETTISTI**

PROGETTAZIONE ARCHITETTONICA COORDINAMENTO GENERALE COORDINAMENTO SICUREZZA	ARCHICOMO ENGINEERING SRL VIA GIUSEPPE DELLA PIAZZA 10/10 - 23020 OGGIO (LC) ARCH. GIANMARCO MARTORANA VIA TROPEA 31 - 23020 SAN FERREO DELLA MATTANZA (LC) ING. DONATELLA NOVI VIA DELLA COOPERATIVA 11 - 23019 PARATELLO (LC) P.I. LORENZO COLOMBO VIA MONTENAPOLEONE 1 - 23020 OGGIO (LC)	PROGETTAZIONE STRUTTURALE APRETI GEOTECNICI	ING. MONICA VANZAN VIA MARCHIO DI SILE 10/A - 23020 OGGIO (LC) ING. GIOSÈ MATTEO BENZI VIA MARCHIO DI SILE 10/A - 23020 OGGIO (LC) DOTT. GEORGIO ALBERTO RECH VIA MARCHIO DI SILE 10/A - 23020 OGGIO (LC)
PROGETTAZIONE IMPIANTI MECCANICI		PROGETTAZIONE IMPIANTI ELETTRICI E SPECIALI	ING. DAMIANO LIRATI VIA VARESE 1 - 23019 VILLA GARDA (LC) ING. DANIELE LODI ROZZINI VIA CANTAVALLI 101 - 23020 OGGIO (LC)

**COMMITTENTE**  
COMUNE DI OLGINATE  
P.ZZA VOLONTARI DEL SANGUE 1  
23854 OLGINATE (LC)

**INTERVENTO**  
INTERVENTO DI REALIZZAZIONE NUOVA PALESTRA SCUOLA PRIMARIA "G. RODARI"  
VIA CAMPAGNOLA - 23854 OLGINATE (LC) - CUP: E91B22001200006 - INTERVENTO 4 PNRR (ART.4 DM 2/12/21)

**PROGETTO DEFINITIVO - ESECUTIVO  
(DPR 207/2010)**

<b>TITOLO:</b> PILASTRI P1, P4, P7 E P8		
<b>NOME DEL FILE:</b> TAVOLE_414.DWG	<b>SCALA:</b> 1:30	<b>DATA:</b> GIUGNO 2023

**08**

a termine di legge il presente disegno è "a proprietà" di ARCHICOMO e non potrà essere riprodotto o trasmesso a terzi senza precisa autorizzazione della stessa.