




**PARTICOLARE 1**  
GIUNZIONE TRAVE PRINCIPALE-PILASTRO

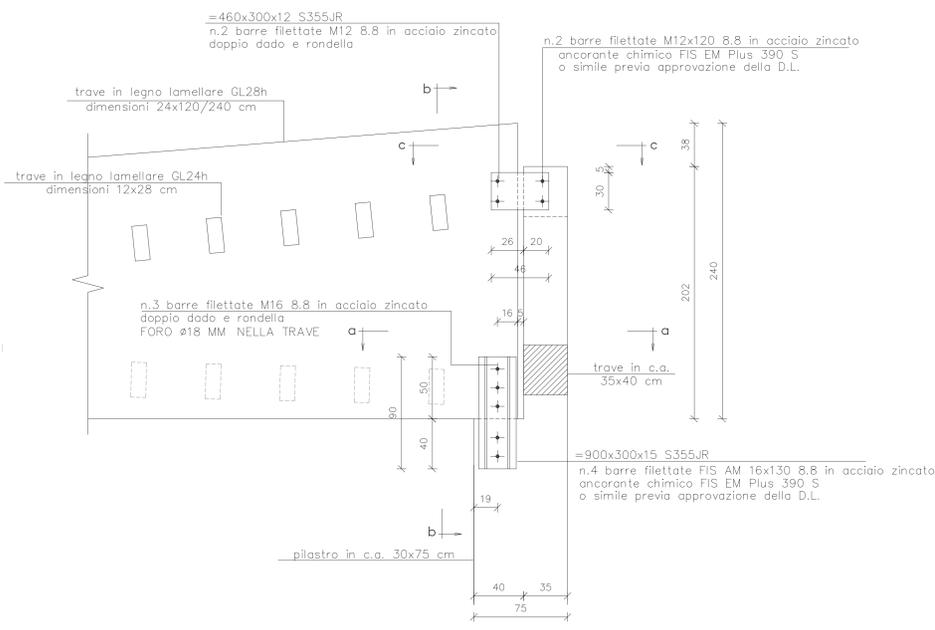

**SEZIONE b-b**

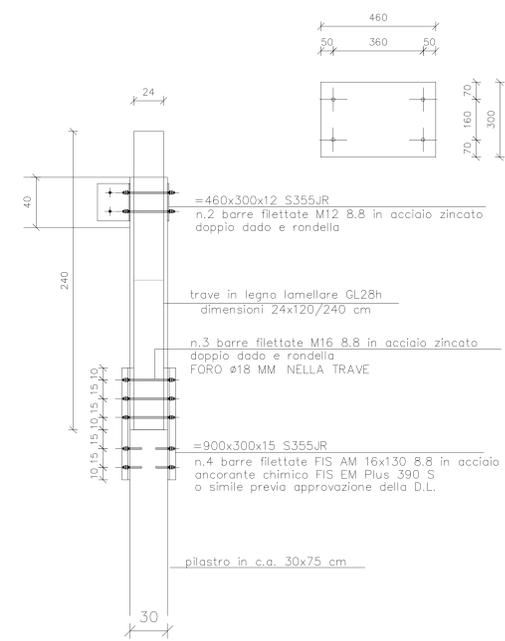


**SEZIONE c-c**

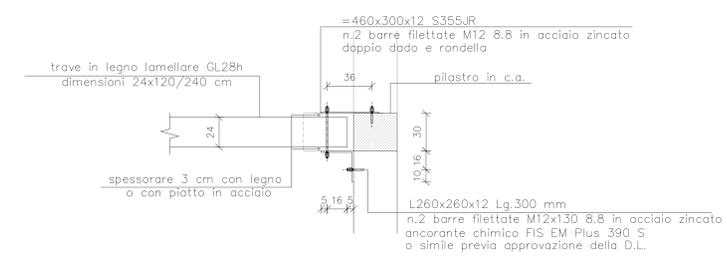


**SEZIONE a-a**




**PARTICOLARE PIASTRA**

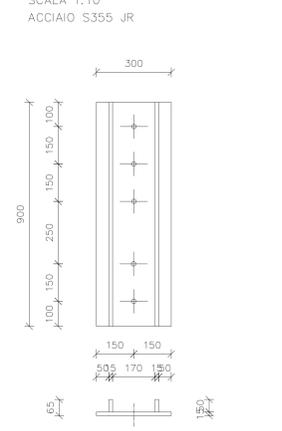



**PARTICOLARE 2**  
GIUNZIONE TRAVE PRINCIPALE-PILASTRO

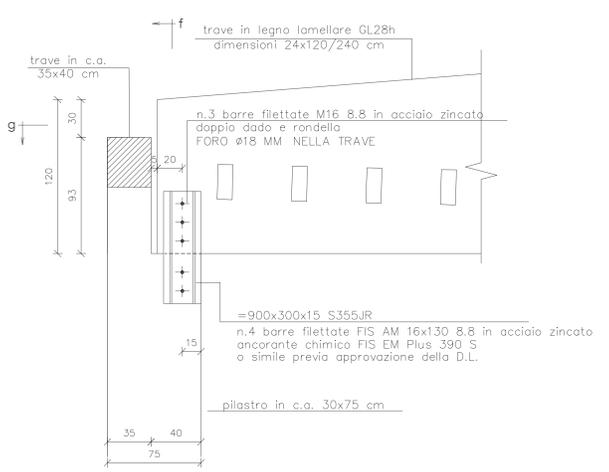


**SEZIONE f-f**

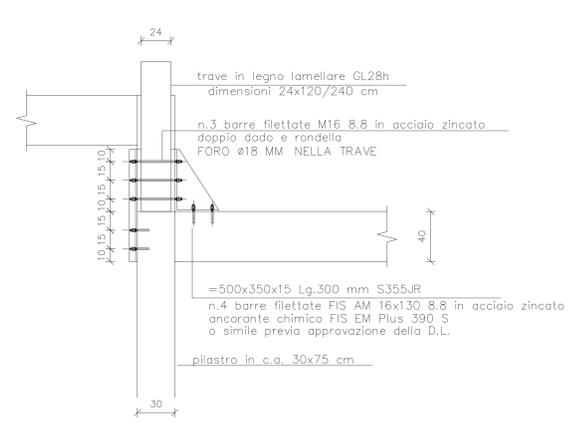


**SEZIONE g-g**

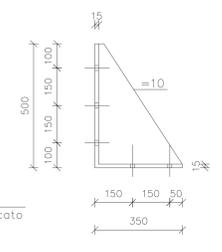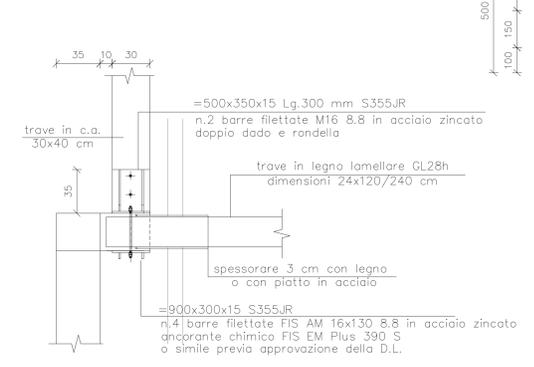


**PARTICOLARE 3**  
GIUNZIONE TRAVETTO-TRAVE PRINCIPALE

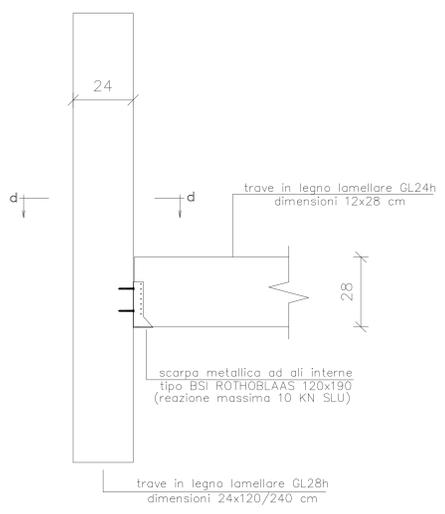


**SEZIONE d-d**  
SCALA 1:10

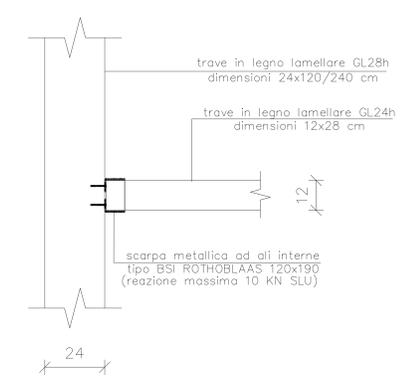

**PARTICOLARE 4**  
GIUNZIONE TRAVETTO-TRAVE IN C.A.

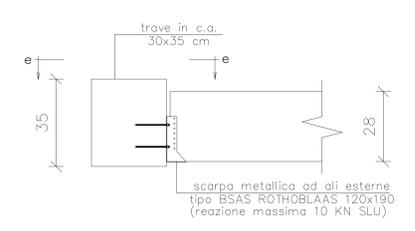

**SEZIONE e-e**  
SCALA 1:10

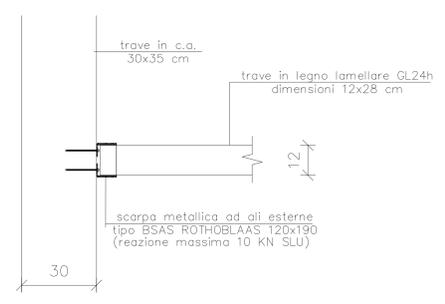

PIASTRE S235JR SE NON DIVERSAMENTE INDICATO
CLASSE DI ESECUZIONE EXC2 UNI EN 1090-2
INDICAZIONE SALDATURE

**ARCHICOMO**  
www.archicomo.com

**NUOVA PALESTRA-SCUOLA G. RODARI**  
COMUNE DI OLGINATE

**PROGETTISTI**

PROGETTAZIONE ARCHITETTONICA COORDINAMENTO GENERALE COORDINAMENTO SICUREZZA ARCH. GIANMARCO MARTORANA ING. DONATELLA NOVATI ING. DELLA COOPERATIVA "I SERVIZI INGENNERIA"	PROGETTAZIONE STRUTTURALE APRETI GEOTECNICI ING. MONICA VANZAN ING. GEOL. MATTEO BENZI ING. DANIELA BIANCHI DOTT. GEORGIO ALBERTO REICH ING. DAMIANO LIRATI ING. DANIELE LODI ROZZANI
--	--

**PROGETTAZIONE IMPIANTI**

IMPIANTI P.L. LORENZO COLOMBO ING. ANDREA BIANCHI	IMPIANTI ELETTRICI E SPECIALI ING. DANIELE LODI ROZZANI ING. CARLO G. BIANCHI
---	---

**COMMITTEE**

COMUNE DI OLGINATE  
 P.ZZA VOLONTARI DEL SANGUE 1  
 23854 OLGINATE (LC)

Finanziato dall'Unione europea  
 NextGenerationEU

Comune di Olginate (Lecco)

INTERVENTO DI REALIZZAZIONE NUOVA PALESTRA SCUOLA PRIMARIA "G. RODARI" VIA CAMPAGNOLA - Z8854 OLGINATE (LC) - CUP: E91B22001200006 - INTERVENTO 4 PNRR (ART.4 DM 2/12/21)

**PROGETTO DEFINITIVO - ESECUTIVO**  
(DPR 207/2010)

**TITOLO:** PARTICOLARI 1-2-3-4

**NOME DEL FILE:** TAVOLE\_414.DWG

**SCALA:** 1:20

**DATA:** GIUGNO 2023

**09**