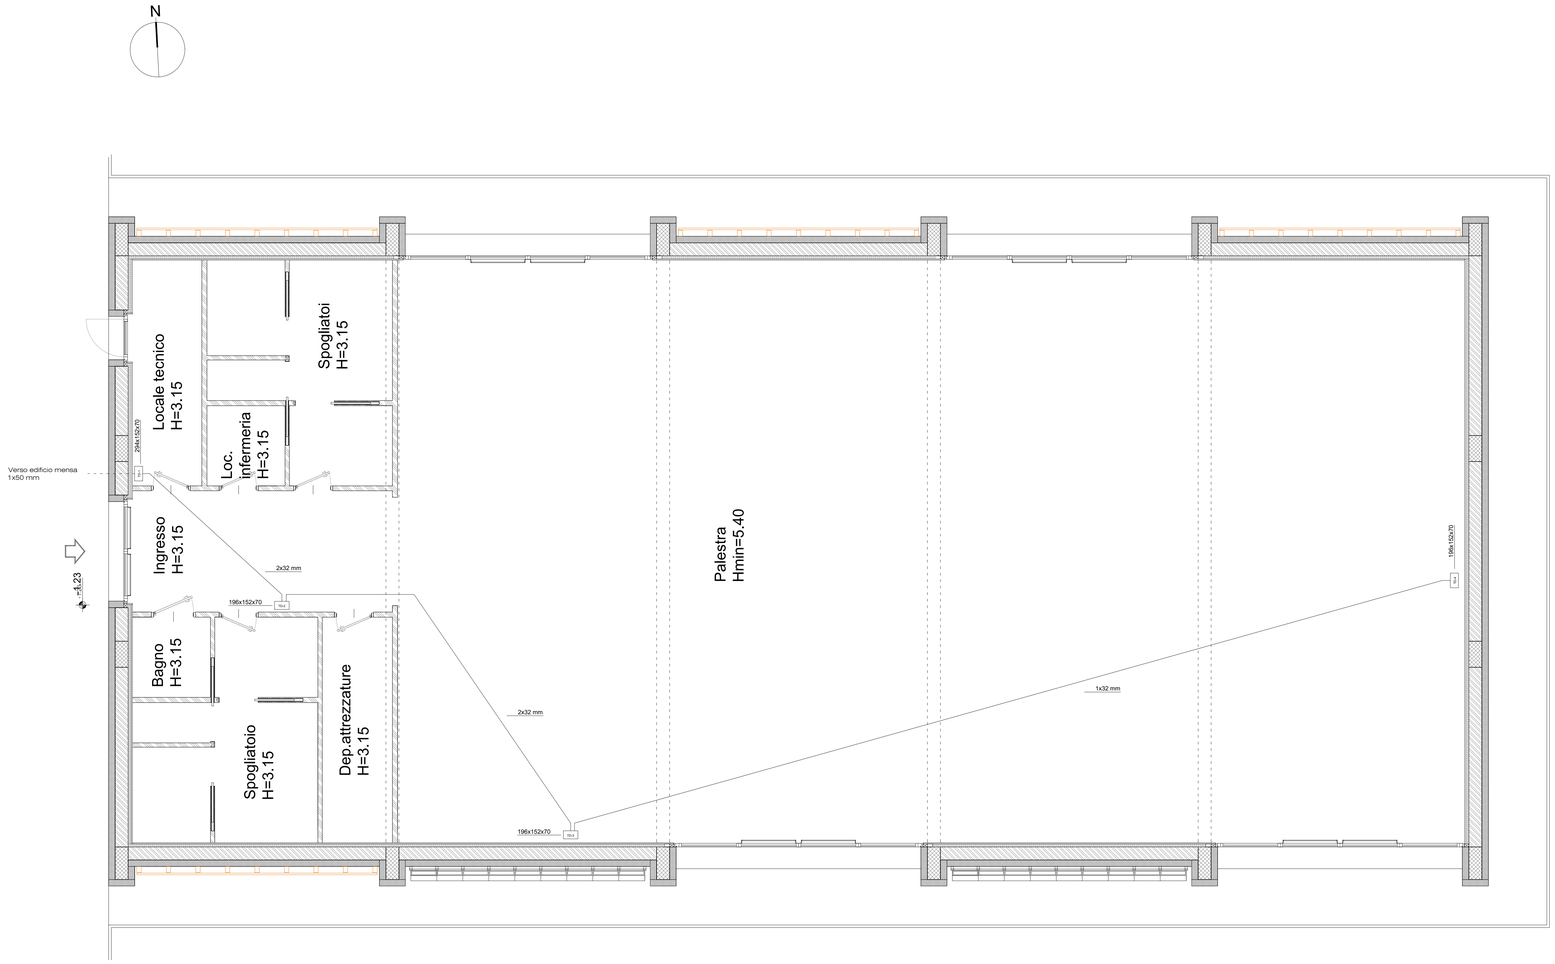

	CONTATORE DI ENERGIA ATTIVA
	QUADRO ELETTRICO
	VARIAZIONE DI QUOTA (SCENDE)
	VARIAZIONE DI QUOTA (SALE)
	VARIAZIONE DI QUOTA (PASSANTE)
	PUNTO DI ALIMENTAZIONE
	CASSETTA DERIVAZIONE ENERGIA
	CASSETTA DERIVAZIONE DATI
	PULSANTE DI EMERGENZA
	CORPO ILLUMINANTE A SOSPENSIONE PER LAMPADA A LED
	CORPO ILLUMINANTE A PARETE PER LAMPADA A LED
	CORPO ILLUMINANTE A SOSPENSIONE PER LAMPADE A LED
	CORPO ILLUMINANTE A SOSPENSIONE PER LAMPADE A LED
	CORPO ILLUMINANTE A SOSPENSIONE PER LAMPADE A LED
	CORPO ILLUMINANTE DA INCASSO A TUBI LED 2 x ... W
	CORPO ILLUMINANTE DA INCASSO A TUBI LED 4 x ... W
	STRISCIA LED VERTICALE A PARETE
	STRISCIA LED ORIZZONTALE A SOFFITTO
	LAMPADA SEGNAPASSO
	PUNTO LUCE DA INCASSO PAVIMENTO IP68
	PUNTO LUCE DA INCASSO SOFFITTO

	APPARECCHIO ILLUMINANTE AUTONOMO DI SICUREZZA AUTONOMIA MINIMA 1 ORA
	APPARECCHIO ILLUMINANTE AUTONOMO DI SICUREZZA CON PITTOGRAMMA AUTONOMIA MINIMA 1 ORA
	PRESA TRASMISSIONE DATI RJ 45
	PRESA DI CORRENTE 2P+PE 10/16A 230V
	PRESA DI CORRENTE TIPO P30 (SCHUKO) 2P+PE 16A 230V
	SEGNALAZIONE OTTICO ACUSTICA SERVIZIO DISABILI
	INTERRUTTORE UNIPOLARE 16A 250V
	INTERRUTTORE BIPOLARE 16A 250V
	DEVIATORE UNIPOLARE 16A 250V
	INVERTITORE UNIPOLARE 10A 250V
	PULSANTE UNIPOLARE 10A 250V
	PULSANTE UNIPOLARE LUMINOSO 10A 250V
	PULSANTE UNIPOLARE A TIRANTE 10A 250V
	RIVELATORE IR DI PRESENZA
	VENTOLA

ARCHICOMO
www.archicomo.com

NUOVA PALESTRA-SCUOLA G. RODARI
COMUNE DI OLGINATE

PROGETTISTI

PROGETTAZIONE ARCHITETTONICA
COORDINAMENTO GENERALE
COORDINAMENTO SICUREZZA
ARCHICOMO ENGINEERING SRL
VIA GIUSEPPE GARIBALDI 6 - 22100 COMO (CO)
ARCH. GIANMARICO MARTORANA
VIA ETOPPA 62 - 22042 SAN FERMO DELLA BATTAGLIA (CO)
ING. DONATELLA NOVI
VIA DELLA COOPERATIVA 12 - 22012 TRONZZENA (CO)

PROGETTAZIONE IMPIANTI MECCANICI
P.I. LORENZO COLOMBO
VIA ANTONIO NULITI 1 - 22100 COMO (CO)

PROGETTAZIONE STRUTTURALE
ASPETTI GEOTECNICI
ING. MONICA VANZAN
VIA I MAGGIO 36 - 22036 ERBA (CO)
ING. GEOL. MATTEO BENZI
VIA TURCO 27 - 23826 PESCHIERA B. (MB)
DOTT. GEOLOGO ALBERTO RECH
VIA COLOMBANO 39 - 23012 BORMIO(SO) (SO)

PROGETTAZIONE IMPIANTI ELETTRICI E SPECIALI
ING. DAMIANO LURATI
VIA VARESINA 5 - 22079 VILLA GUARDIA (CO)

PROGETTAZIONE ACUSTICA
ING. DAVIDE LODI RIZZINI
VIA CANTURINA, 321 - 22100 COMO (CO)

COMMITTENTE

COMUNE DI OLGINATE
P.ZZA VOLONTARI DEL SANGUE 1
23854 OLGINATE (LC)

Finanziato dall'Unione europea
NextGenerationEU

Comune di Olginate (Lecco)

INTERVENTO

INTERVENTO DI REALIZZAZIONE NUOVA PALESTRA SCUOLA PRIMARIA "G.RODARI"
VIA CAMPAGNOLA - 23854 OLGINATE (LC) - CUP: E91B22001200006 - INTERVENTO 4 PNRR (ART.4 DM 2 /12/ 21)

PROGETTO DEFINITIVO - ESECUTIVO
(DPR 207/2010)

TITOLO:
Distribuzione predisposizione dati

NOME DEL FILE:	SCALA:	DATA:	
PLANIMETRIA_IMPIANTI_ELETTRICI_SPECIALI.DWG	1:100	GIUGNO 2023	08

a termine di legge il presente disegno è "di proprietà" di ARCHICOMO e non potrà essere riprodotto o trasmesso a terzi senza precisa autorizzazione della stessa.