

VERIFICA DELLE Soglie di Crescita dei Comparti Produttivi Previsti dal P.G.T. ai sensi dell'Art. 28 e 29 N.6.A. P.T.C.P. Vigente

AREA (ha)	ID	DESCRIZIONE	SUPERFICIE COPERTA PREVISTA	ATTUAZIONE P.R.G. VIGENTE	QUANTIFICAZIONE SUPERFICIE AI FINI PREVISTA P.T.C.P. (h.a.)	MASSIMA SOGLIA DI CRESITA PREVISTA P.T.C.P. (h.a.)
0,24	AC_01-P	Area produttiva a Mirano-pozzo est	0,15	non prevista	0,15	coerente
0,24	AC_01-R	Area produttiva a Mirano-pozzo sud	0,15	non prevista	0,15	coerente
0,24	AC_01-S	Area produttiva a Mirano-pozzo ovest	0,15	non prevista	0,15	coerente
0,24	AC_01-T	Totale crescita produttiva interesse comunale	0,45		0,45	coerente

AREE PRODUTTIVE COMUNALI ESISTENTI (acq)

DESCRIZIONE	ha
Area esistente coperta da PGT	0,15
ALDO	0,15

AREE PRODUTTIVE COMUNALI PREVISTE (acq)

DESCRIZIONE	ha
Area esistente coperta da PGT	0,15
ALDO	0,15

AREE PRODUTTIVE SOVRA-COMUNALI ESISTENTI (acq)

DESCRIZIONE	ha
Area esistente coperta da PGT	0,15
ALDO	0,15

AREE PRODUTTIVE SOVRA-COMUNALI PREVISTE (acq)

DESCRIZIONE	ha
Area esistente coperta da PGT	0,15
ALDO	0,15

DOCUMENTO DI PIANO ex ART. 8 L.R. 11.03.2005 n° 12
Allegato A alla RELAZIONE ILLUSTRATIVA DEL DOCUMENTO DI PIANO

VERIFICA DELLA CAPACITA' INSEGIATIVA RESIDENZIALE PREVISTA DAL P.G.T. ai sensi dell'Art. 68 Sub 5 N.6.A. P.T.C.P. Vigente

AREA	ID	UBICAZIONE	It (mq/mq)	VOLUME EDIFICABILE	Soglie di crescita Edogena (mq) (indice: 2,7 mc/ab)	Soglie di crescita Edogena (mq) (indice: 6,4 mc/ab)
3.724	AC_03-R	area a Mattem-loc. Longone	0,30	1.120	80.744	161.487
3.924	AC_04-R	area a Mattem-loc. Longone	0,30	1.120		
7.724	AC_05-R	area a S. Maria Cappelletti	0,30	3.267		
1.724	AC_06-R	area a S. Maria Cappelletti	0,30	627		
6.114	AC_07-R	area a S. Maria Cappelletti	0,30	1.835		
3.924	AC_08-R	area a S. Maria Cappelletti	0,30	1.120		
7.624	AC_09-R	area a S. Maria Cappelletti	0,30	2.783		
4.124	AC_10-R	area a S. Maria Cappelletti	0,30	1.364		
2.824	AC_11-R	area a S. Maria Cappelletti	0,30	1.042		
1.124	AC_12-R	area a S. Maria Cappelletti	0,30	375		
1.124	AC_13-R	area a S. Maria Cappelletti	0,30	375		
1.124	AC_14-R	area a S. Maria Cappelletti	0,30	375		
1.124	AC_15-R	area a S. Maria Cappelletti	0,30	375		
Interventi di nuova edificazione da PGT da confermare				24.340		
180 Inter-comuni (consorzio edilizio) (S.L.B.)						
corrispondenti abitanti inseribili ammessi dalla soglia di crescita (Art. 68 N.6.A P.T.C.P. vigente)					538	1.077

Arco di validità delle previsioni 5 anni (ex Art. 10 Bis L.R. 12/2005)
Volume edificabile nel quinquennio 2010-2015 (mq): 33.372
corrispondenti abitanti: 282
S.L.P. edificabile nel quinquennio (mq): 6.586
corrispondenti abitanti: 272
totale ab. previsti 824 < 838 ab. (Art. 68 N.6.A P.T.C.P. vigente)
corrispondente rapporto mc/ab applicato su 8.981 ab.: 2,68 mc/ab < 2,7 mc/ab (Art. 68 N.6.A P.T.C.P. vigente)
AC_10-R: consistenza volumetrica calcolata solo su rapporti di proprietà privata (superficie fondiaria: 7809 mq su un totale di 9192 mq)

DOCUMENTO DI PIANO ex ART. 8 L.R. 11.03.2005 n° 12
Tabella B dell'ALLEGATO 1 Documento di Piano

VERIFICA DELL'INCREMENTO DI SUPERFICIE URBANIZZATA PREVISTO DAL P.G.T. ai sensi dell'Art. 68 Sub 7 N.6.A. P.T.C.P. Vigente


AREA SOGGETTA DI TRASFORMAZIONE	ID	DESCRIZIONE	DESTINAZIONE	TIPO DI INTERVENTO	QUANTIFICAZIONE SUPERFICIE AI FINI P.T.C.P.	PTCP Edogena	PTCP Edogena
2.524	AC_01-P	Area produttiva a Mirano-pozzo est	Produttiva	nuova edificazione	2.524		
4.424	AC_02-P	Area produttiva a Mirano-pozzo sud	Produttiva	nuova edificazione	4.424		
3.724	AC_03-P	Area produttiva a Mirano-pozzo ovest	Produttiva	nuova edificazione	3.724		
3.924	AC_04-P	Area produttiva a Mirano-pozzo ovest	Produttiva	nuova edificazione	3.924		
7.724	AC_05-P	Area produttiva a S. Maria Cappelletti	Produttiva	nuova edificazione	7.724		
1.724	AC_06-P	Area produttiva a S. Maria Cappelletti	Produttiva	nuova edificazione	1.724		
6.114	AC_07-P	Area produttiva a S. Maria Cappelletti	Produttiva	nuova edificazione	6.114		
3.924	AC_08-P	Area produttiva a S. Maria Cappelletti	Produttiva	nuova edificazione	3.924		
7.624	AC_09-P	Area produttiva a S. Maria Cappelletti	Produttiva	nuova edificazione	7.624		
4.124	AC_10-P	Area produttiva a S. Maria Cappelletti	Produttiva	nuova edificazione	4.124		
2.824	AC_11-P	Area produttiva a S. Maria Cappelletti	Produttiva	nuova edificazione	2.824		
1.124	AC_12-P	Area produttiva a S. Maria Cappelletti	Produttiva	nuova edificazione	1.124		
1.124	AC_13-P	Area produttiva a S. Maria Cappelletti	Produttiva	nuova edificazione	1.124		
1.124	AC_14-P	Area produttiva a S. Maria Cappelletti	Produttiva	nuova edificazione	1.124		
1.124	AC_15-P	Area produttiva a S. Maria Cappelletti	Produttiva	nuova edificazione	1.124		
65.335,61	AC_16-P	Area produttiva a S. Maria Cappelletti	Produttiva	nuova edificazione	65.335,61	61.498,80	77.783,00
SOMMARIO mq							
					28.738,41		coerente

DOCUMENTO DI PIANO ex ART. 8 L.R. 11.03.2005 n° 12
Allegato C alla RELAZIONE ILLUSTRATIVA DEL DOCUMENTO DI PIANO

SINTESI DELLA PIANIFICAZIONE COMUNALE ai sensi dell'Art. 6 L.R. 12/2005

STRUMENTO DI PIANIFICAZIONE	TIPO DI INTERVENTO	DESTINAZIONE D'USO	SUPERFICIE	ABITANTI INSERIBILI (ab)
PIANO DI GOVERNO DEL TERRITORIO (PGT) (Art. 6 sub. 10, Art. 8 L.R. 12/2005 (Art. 6))	COMPLETAMENTO (vedasi Piano delle Regole)	RESIDENZIALE	-	518
		PRODUTTIVA	6.023 mq s.l.p.	-
	TRASFORMAZIONE	SERVIZI	33.774 mq s.l.p.	-
		RESIDENZIALE	-	16
NUOVI PIANI ATTUATIVI (PA) (Art. 6 sub. 10, Art. 8 L.R. 12/2005 (Art. 6))	TRASFORMAZIONE	PRODUTTIVA	0 mq s.l.p.	-
		SERVIZI	21.885 mq s.l.p.	-
		RESIDENZIALE	-	0
PROGRAMMI INTEGRATI D'INTERVENTO (PI) (Art. 6 sub. 10, Art. 8 L.R. 12/2005 (Art. 6))	TRASFORMAZIONE	PRODUTTIVA	1.469 mq s.l.p.	-
		SERVIZI	0 mq s.l.p.	-
		RESIDENZIALE	-	0

DOCUMENTO DI PIANO ex ART. 8 L.R. 11.03.2005 n° 12
Tabella D dell'ALLEGATO 1 Documento di Piano

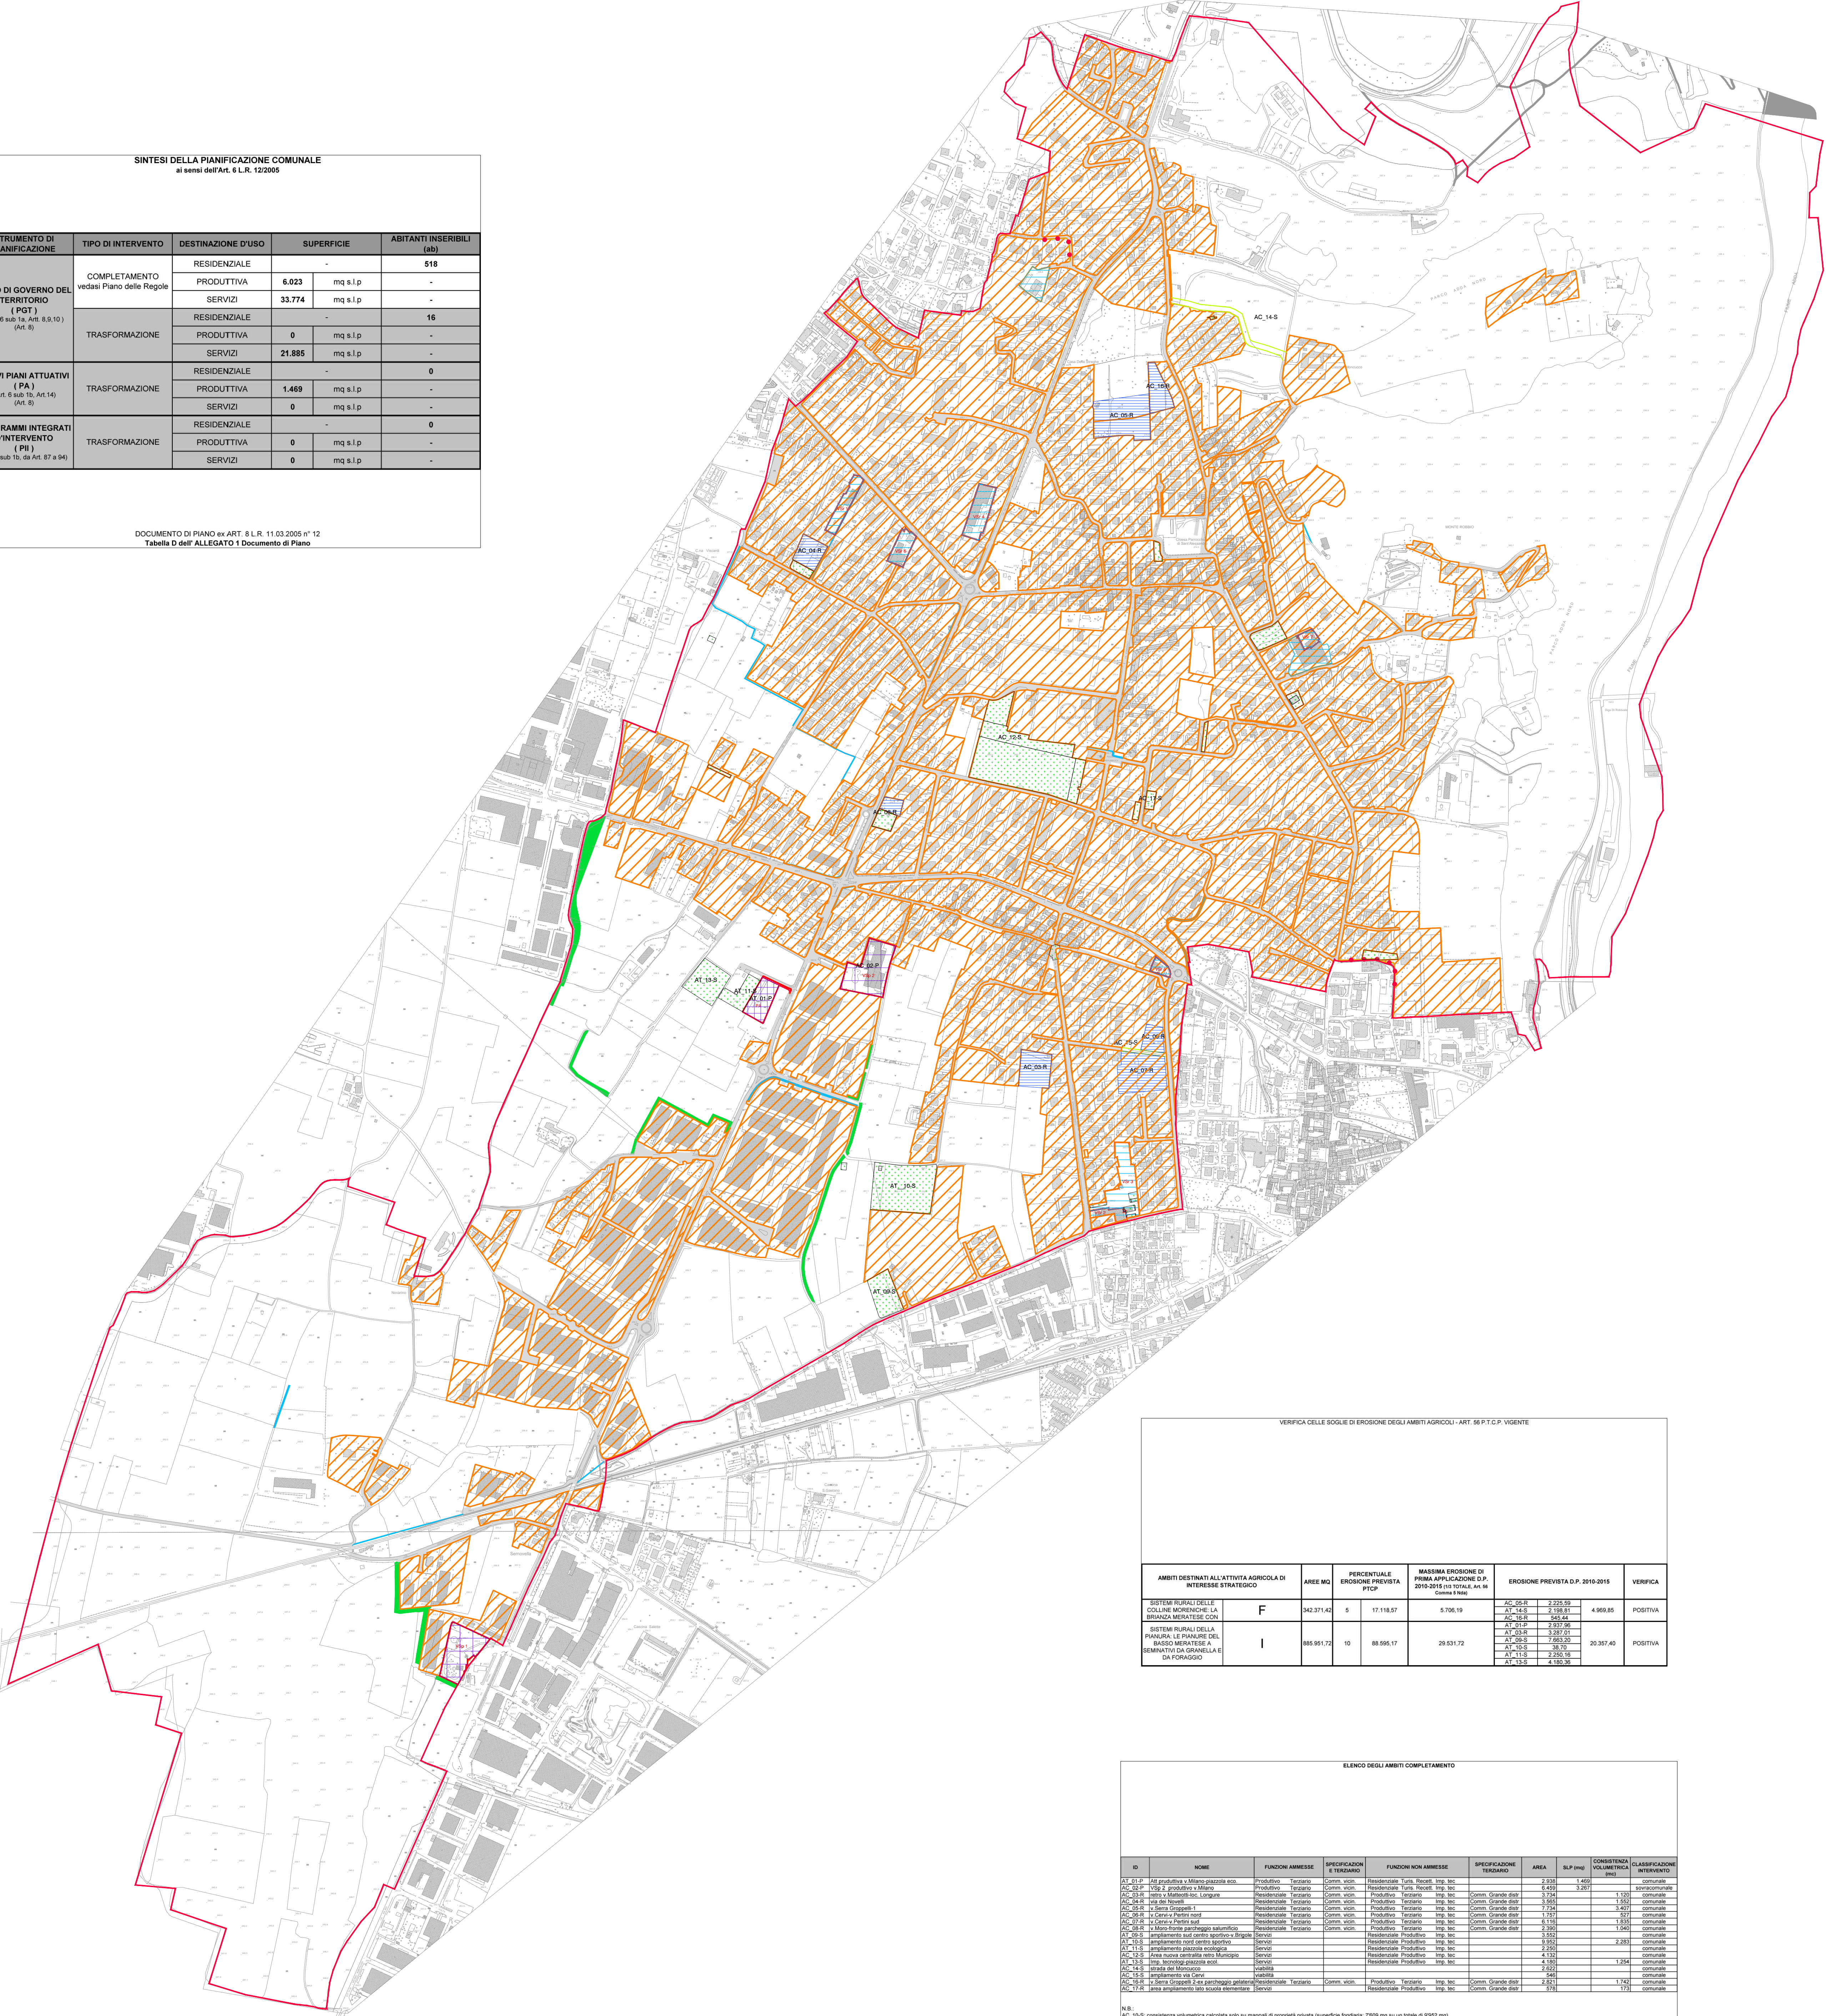

LEGENDA:

- CONFINE COMUNALE
- TESSUTO URBANO CONSOLIDATO
- AMBITI DI TRASFORMAZIONE ESTERNI AL TESSUTO URBANO CONSOLIDATO
 - AREE A PREVALENTE DESTINAZIONE PRODUTTIVA
 - SERVIZI IN PREVISIONE
 - AREE VERDI DI COMPENSAZIONE E DI SUPPORTO ALLA RETE ECOLOGICA
 - NUOVO TRACCIATO STRADALE IN PREVISIONE
 - ALLARGAMENTO STRADALE IN PREVISIONE
- POTENZIAMENTO DELLA RETE CICLO-PEDONALE
 - PERCORSI CICLO-PEDONALI IN PROGETTO
- AMBITI DI COMPLETAMENTO INTERNI AL TESSUTO URBANO CONSOLIDATO
 - VIUOTI E FRANGE DEL TESSUTO URBANO CONSOLIDATO SOGGETTI A COMPLETAMENTO
 - AREE A PREVALENTE DESTINAZIONE RESIDENZIALE
- INDIRIZZI DEL DOCUMENTO DI PIANO IN ORIENTAMENTO ALLA RIQUALIFICAZIONE DEI SITI
 - PREVISIONI SOTTOPOSTE A VINCOLO SPECIFICO
 - VINCOLO SPECIFICO A PREVALENTE DESTINAZIONE RESIDENZIALE
 - VINCOLO SPECIFICO A PREVALENTE DESTINAZIONE PRODUTTIVA
 - PREVISIONI NON SOTTOPOSTE A VINCOLO SPECIFICO
 - AREE A PREVALENTE DESTINAZIONE RESIDENZIALE

Provincia di Lecco
COMUNE DI ROBBIATE
DOCUMENTO DI PIANO ex art. 8 L.R. 11.03.2005 n°12
ALLEGATO 4.2
AMBITI DI TRASFORMAZIONE
Scala 1:5'000

VERIFICA DELLE Soglie di Crescita degli Ambiti Agricoli - ART. 96 P.T.C.P. VIGENTE

AMBITI DESTINATI ALL'ATTIVITA' AGRICOLA DI INTERESSE STRATEGICO	AREE (mq)	PERCENTUALE EROSIONE PREVISTA PTCP	MASSIMA EROSIONE DI PRIMA APPLICAZIONE D.P. 2010-2015 (IN ITALIA) (Art. 96) (Cm. n° 14)	EROSIONE PREVISTA D.P. 2010-2015	VERIFICA
SISTEMI RURALI DELLA COLTURA MONTICANE LA STRADA MARIATESE (Cm. n° 14)	342.374,02	5	17.118,87	6.708,19	POSITIVA
SISTEMI RURALI DELLA STRADA MARIATESE (Cm. n° 14)	888.951,72	10	88.895,17	29.521,72	POSITIVA

ELENCO DEGLI AMBITI COMPLETAMENTO

ID	NOME	FUNZIONE AMBITO E TERZIANO	SPERIFICAZIONE	FUNZIONI NON AMBITO	SPERIFICAZIONE TERZIANO	AREA	S.L.P. (mq)	COMPLETAMENTO (mq)	CLASSIFICAZIONE INTERVENTO
AC_01-P	Area produttiva a Mirano-pozzo est	Produttiva	Produttiva	Produttiva	Produttiva	2.524	2.524	0	coerente
AC_02-P	Area produttiva a Mirano-pozzo sud	Produttiva	Produttiva	Produttiva	Produttiva	4.424	4.424	0	coerente
AC_03-P	Area produttiva a Mirano-pozzo ovest	Produttiva	Produttiva	Produttiva	Produttiva	3.724	3.724	0	coerente
AC_04-P	Area produttiva a Mirano-pozzo ovest	Produttiva	Produttiva	Produttiva	Produttiva	3.924	3.924	0	coerente
AC_05-P	Area produttiva a S. Maria Cappelletti	Produttiva	Produttiva	Produttiva	Produttiva	7.724	7.724	0	coerente
AC_06-P	Area produttiva a S. Maria Cappelletti	Produttiva	Produttiva	Produttiva	Produttiva	1.724	1.724	0	coerente
AC_07-P	Area produttiva a S. Maria Cappelletti	Produttiva	Produttiva	Produttiva	Produttiva	6.114	6.114	0	coerente
AC_08-P	Area produttiva a S. Maria Cappelletti	Produttiva	Produttiva	Produttiva	Produttiva	3.924	3.924	0	coerente
AC_09-P	Area produttiva a S. Maria Cappelletti	Produttiva	Produttiva	Produttiva	Produttiva	7.624	7.624	0	coerente
AC_10-P	Area produttiva a S. Maria Cappelletti	Produttiva	Produttiva	Produttiva	Produttiva	4.124	4.124	0	coerente
AC_11-P	Area produttiva a S. Maria Cappelletti	Produttiva	Produttiva	Produttiva	Produttiva	2.824	2.824	0	coerente
AC_12-P	Area produttiva a S. Maria Cappelletti	Produttiva	Produttiva	Produttiva	Produttiva	1.124	1.124	0	coerente
AC_13-P	Area produttiva a S. Maria Cappelletti	Produttiva	Produttiva	Produttiva	Produttiva	1.124	1.124	0	coerente
AC_14-P	Area produttiva a S. Maria Cappelletti	Produttiva	Produttiva	Produttiva	Produttiva	1.124	1.124	0	coerente
AC_15-P	Area produttiva a S. Maria Cappelletti	Produttiva	Produttiva	Produttiva	Produttiva	1.124	1.124	0	coerente
AC_16-P	Area produttiva a S. Maria Cappelletti	Produttiva	Produttiva	Produttiva	Produttiva	65.335,61	65.335,61	0	coerente

N.B.: AC_10-R: consistenza volumetrica calcolata solo su rapporti di proprietà privata (superficie fondiaria: 7809 mq su un totale di 9192 mq)

IL SINDACO: dott. Alessandro SALVIONI
PROGETTISTA: dott. ing. e arch. Giancarlo ARLATI - U.T.C. Robbiate
COLLABORATORI:
dott. arch. Daniele CREVENNA - U.T.C. Robbiate
dott. arch. Alberto MARCHI - LECCO e dott. arch. Aldo MARCHI - LECCO
LUGLIO 2011