



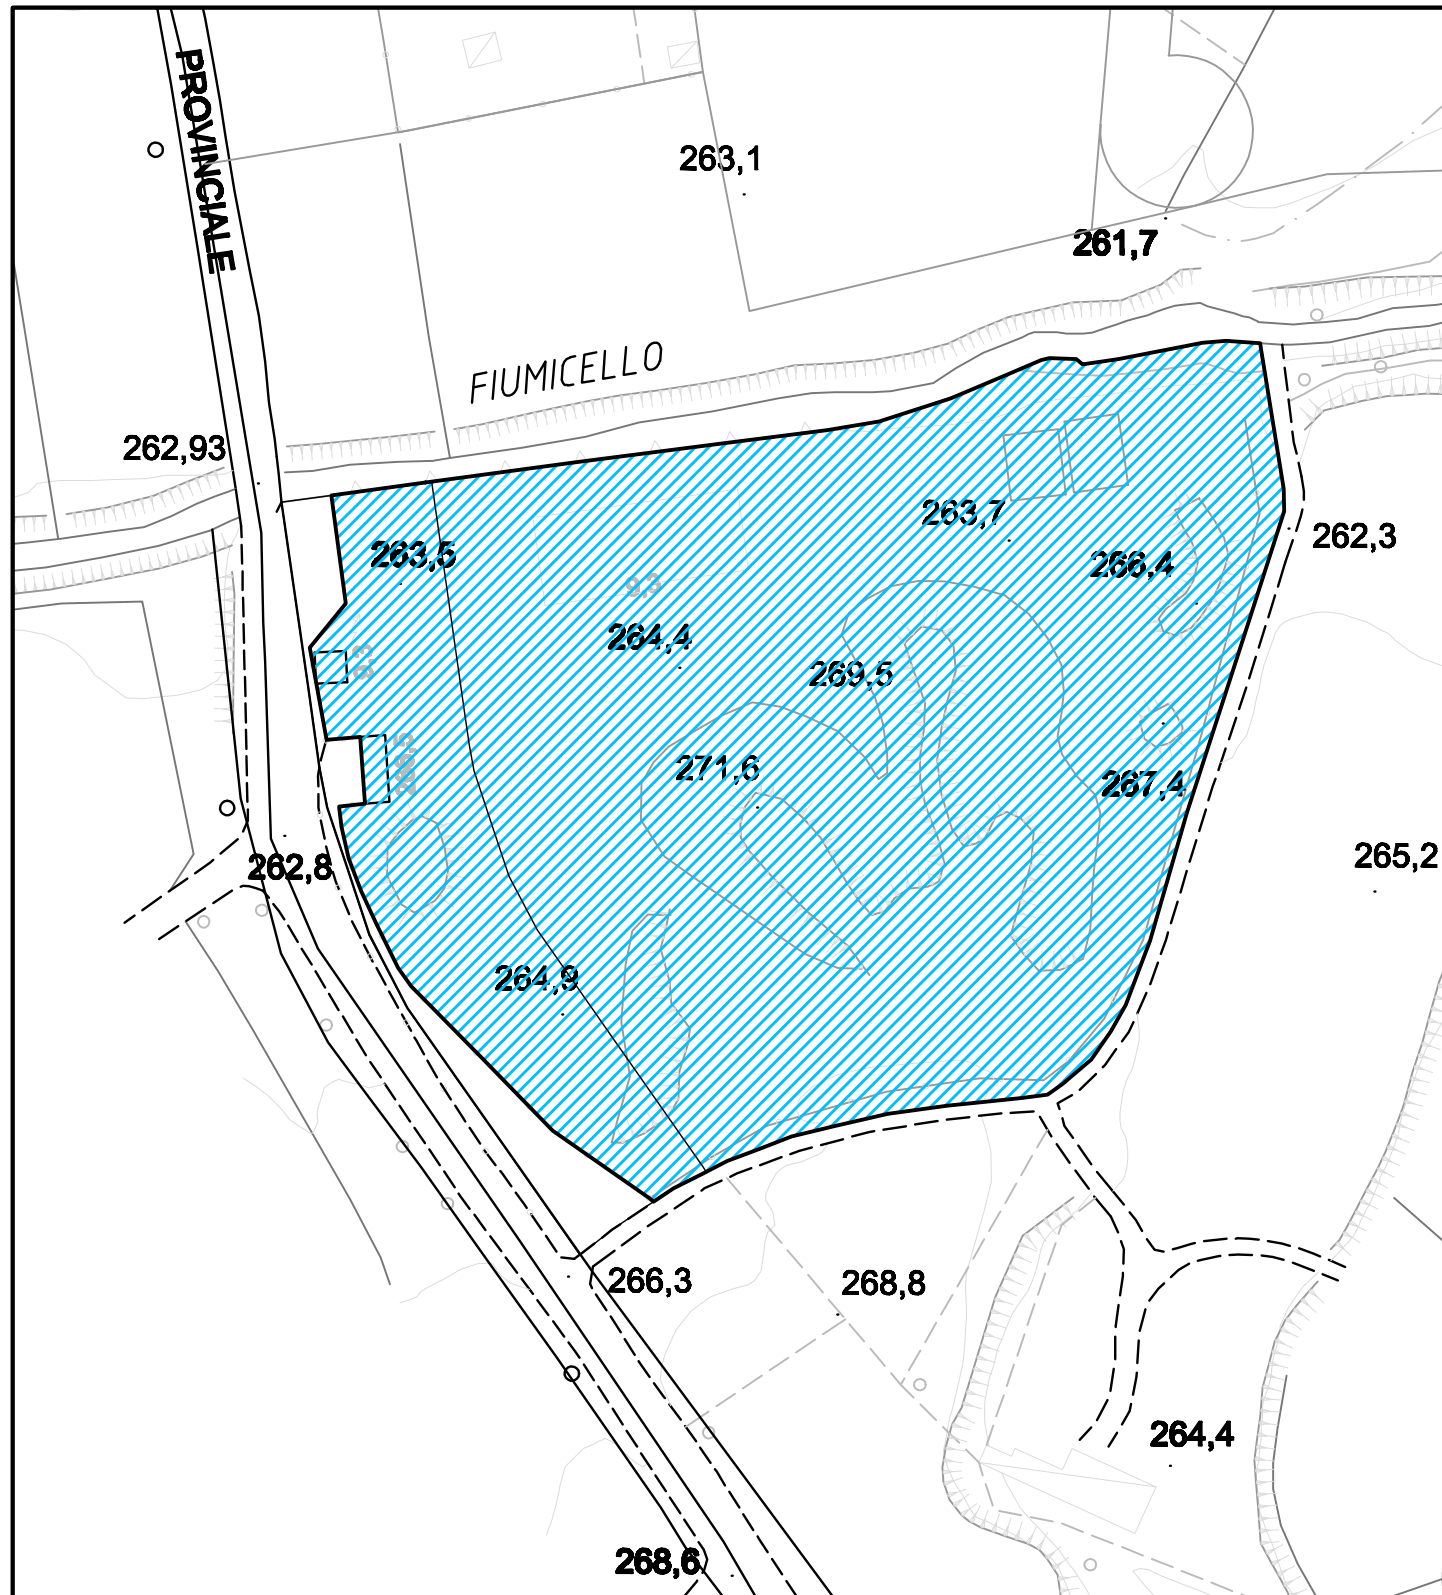


A.T. 5 VIA PER ANNONE ( PER ATTIVITA'  
 ALLEGATO 1 : INDIVIDUAZIONE AMBITO

 **AMBITO INTERESSATO DA INTERVENTO** MQ. 10230

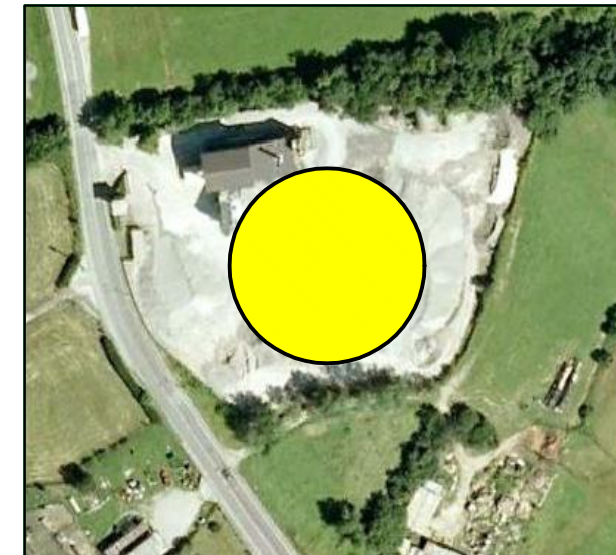

A.T. 5 VIA PER ANNONE ( PER ATTIVITA')



-  **AMBITO DI CONCENTRAZIONE EDILIZIA**
-  **RISPETTO STRADALE INTERNO ALL'AMBITO**
-  **RISPETTO STRADALE ESTERNO ALL'AMBITO**

