


**A.T. 6 SS36 (STAZIONE DI SERVIZIO)  
ALLEGATO 1 : INDIVIDUAZIONE AMBITO**

 **AMBITO INTERESSATO DA INTERVENTO** MQ. 8776

 **FASCIA RISPETTO STRADALE**

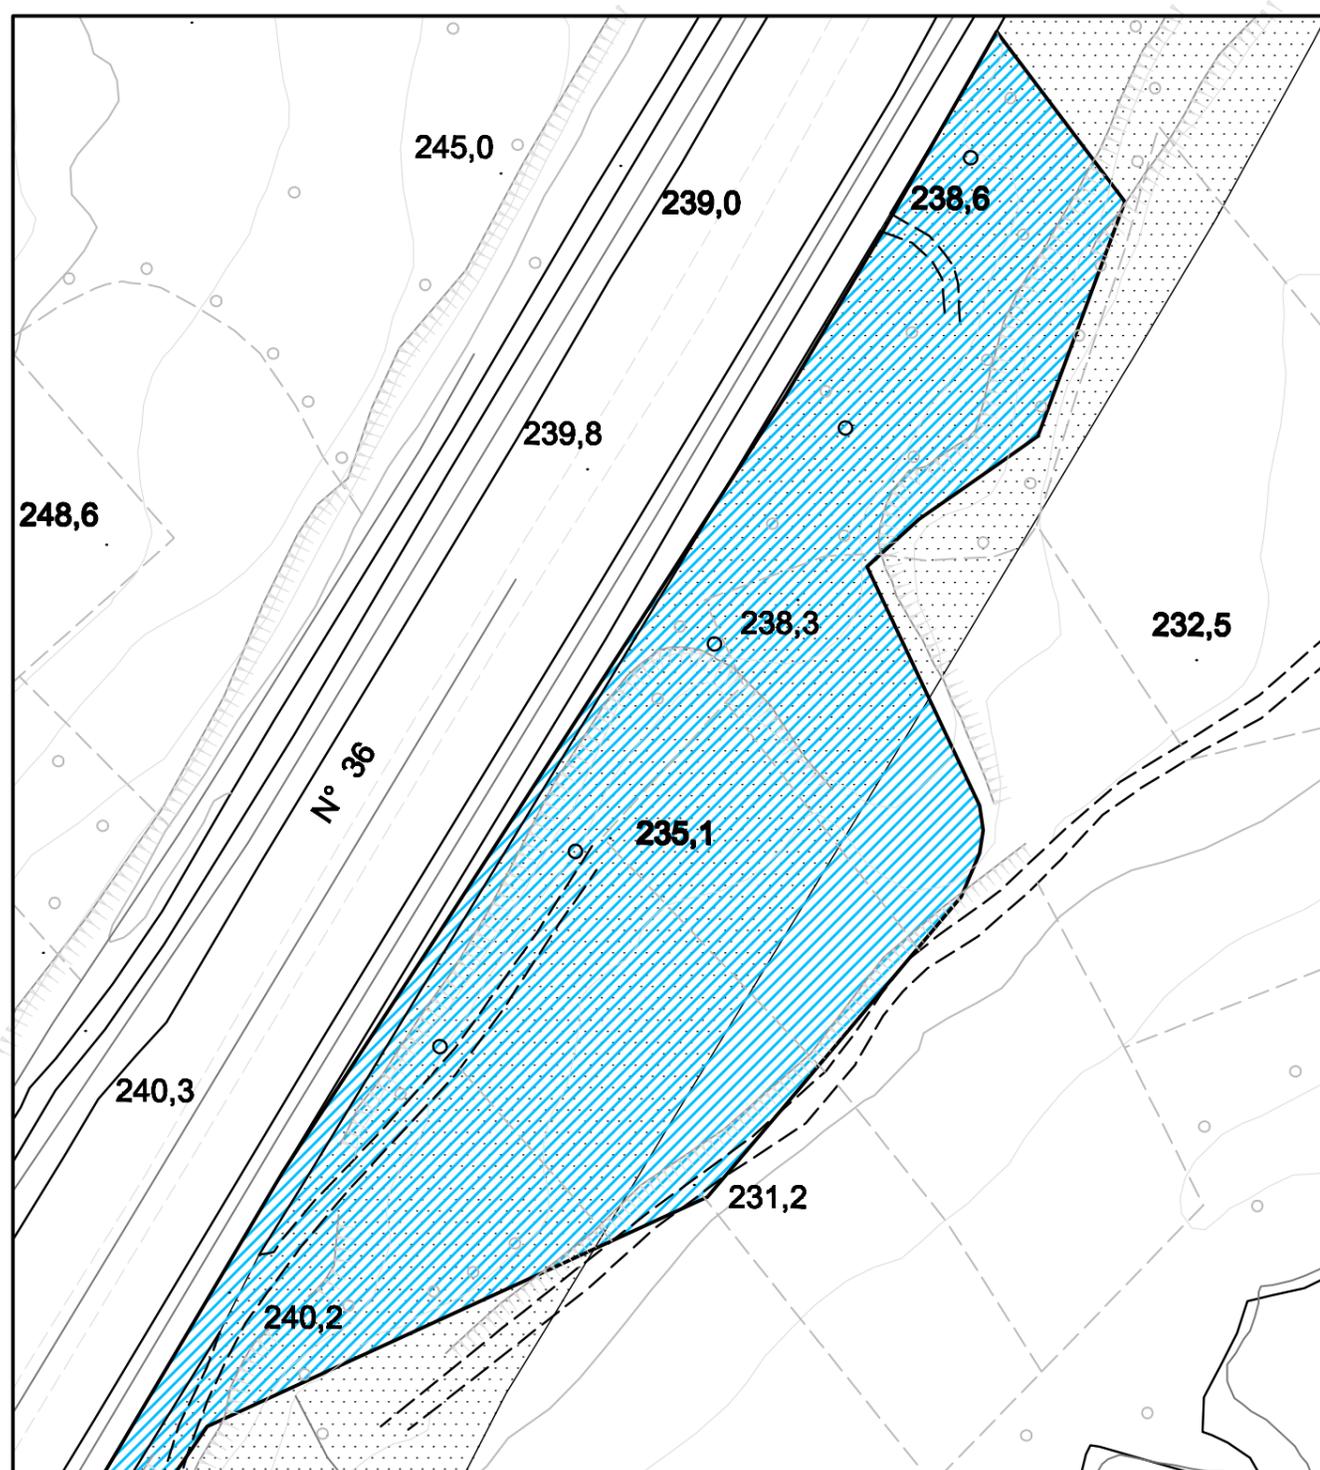

**A.T. 6 SS36 (STAZIONE DI SERVIZIO)**



 **AMBITO DI CONCENTRAZIONE EDILIZIA** 

