



A.T. 7 PRODUTTIVO VIA VOLTA
ALLEGATO 1 : INDIVIDUAZIONE AMBITO

 **AMBITO 7 INTERESSATO DA INTERVENTO**
MQ. 980

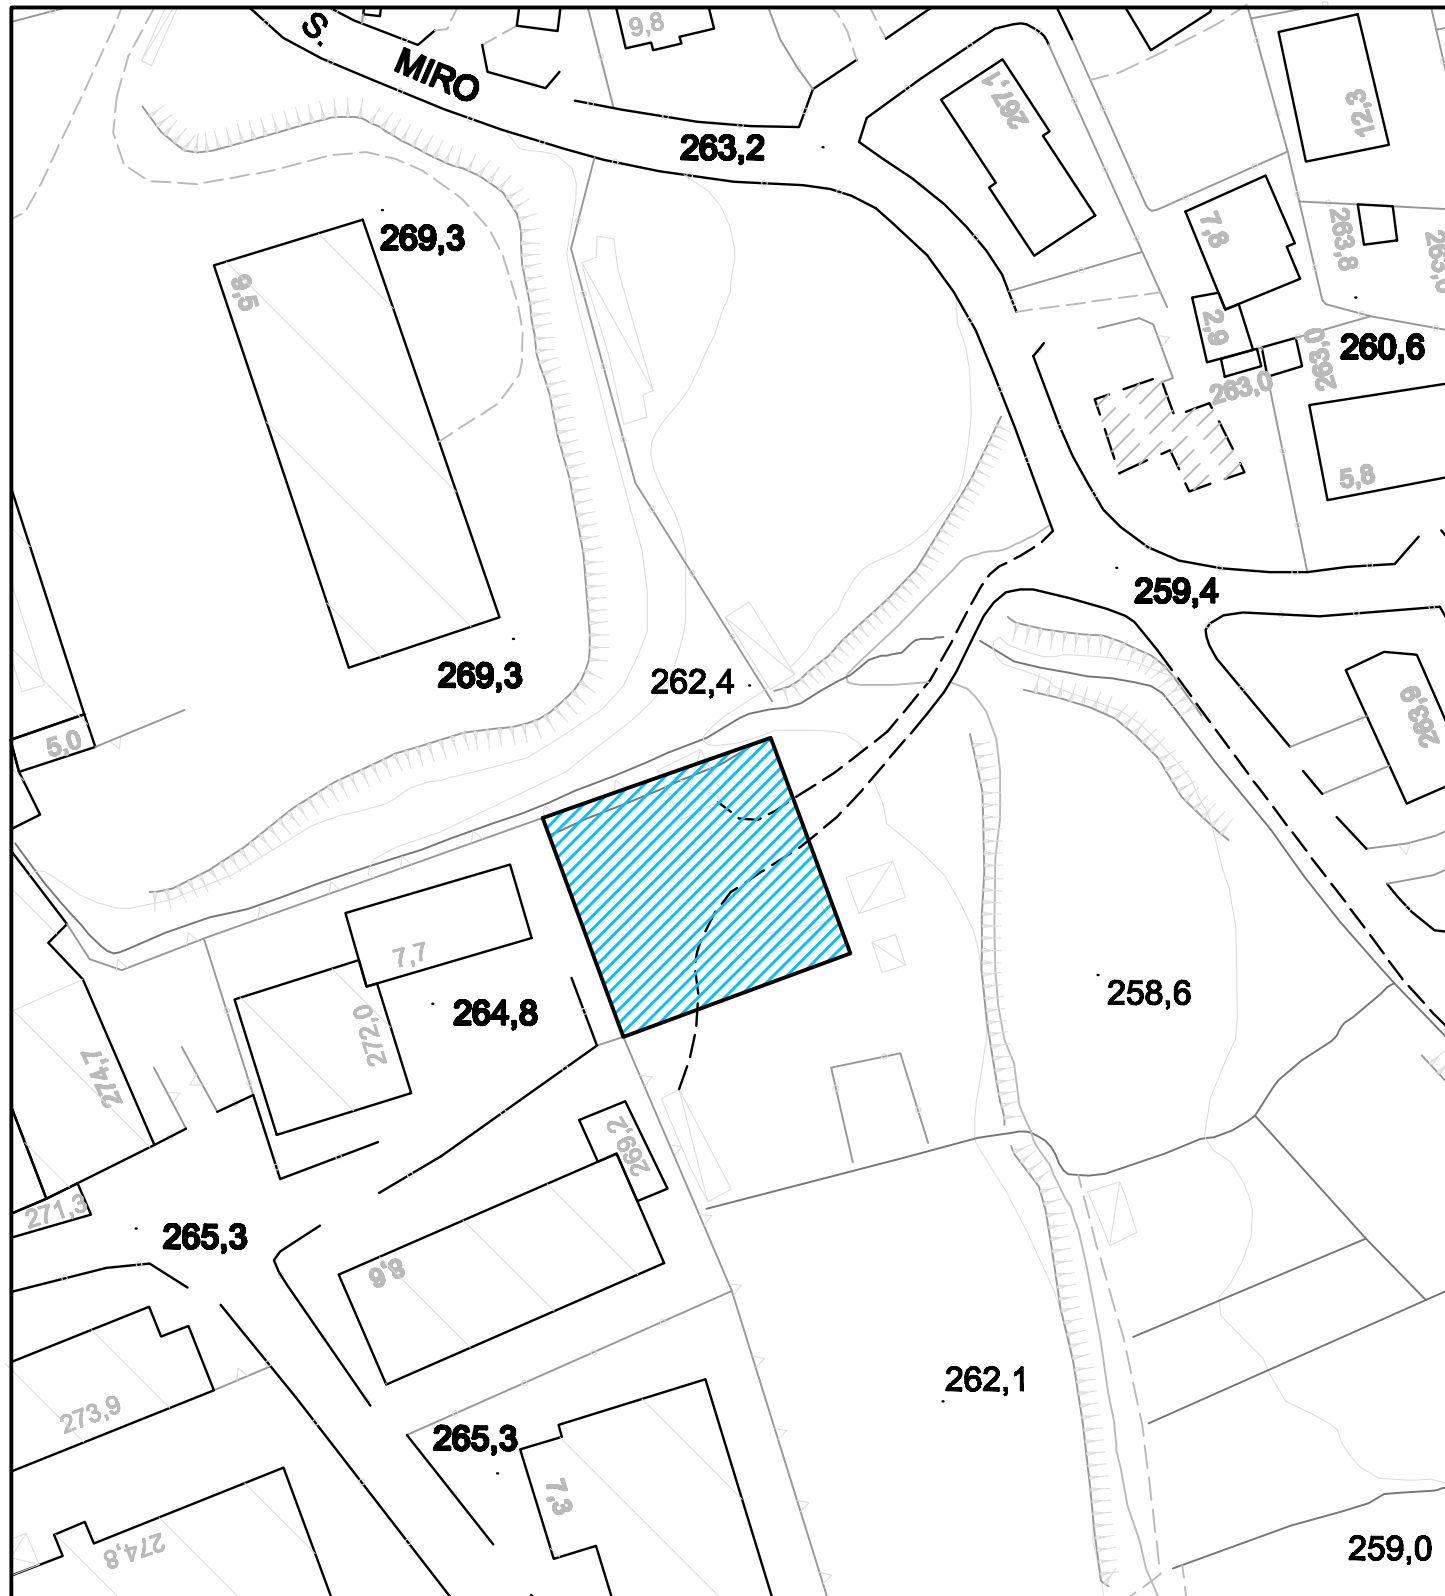

A.T. 7 PRODUTTIVO VIA VOLTA

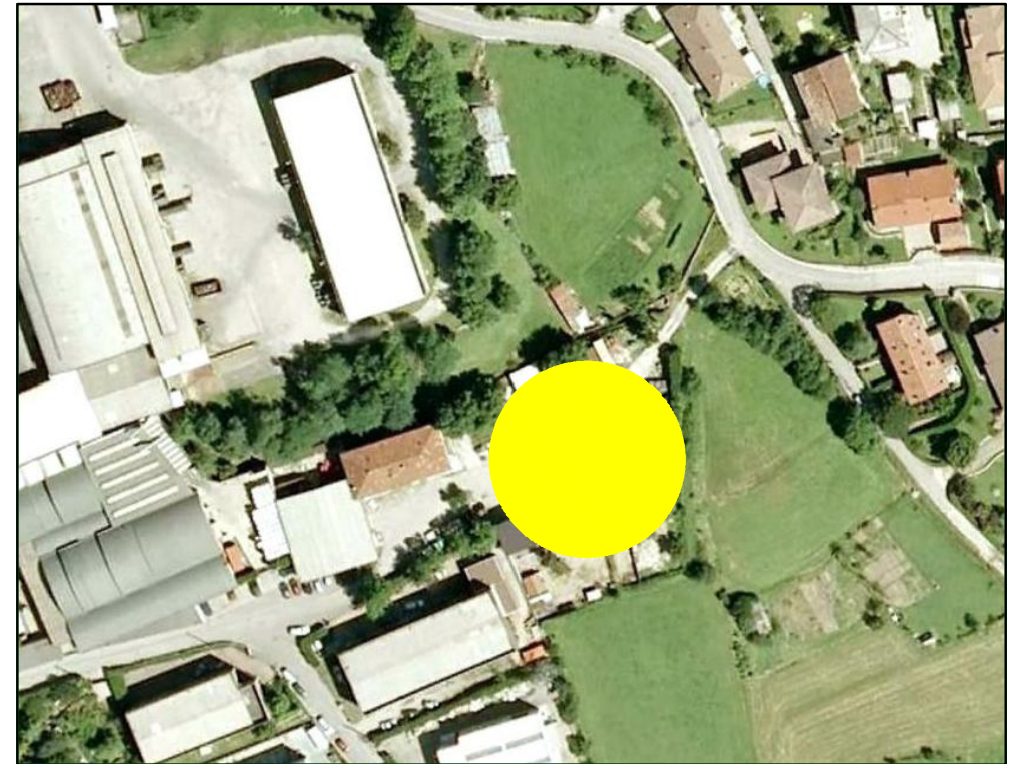

 **AMBITO DI CONCENTRAZIONE EDILIZIA**
 **RISPETTO VALLETTA**

