






ESTRATTO GOOGLE
INQUADRAMENTO TERRITORIALE

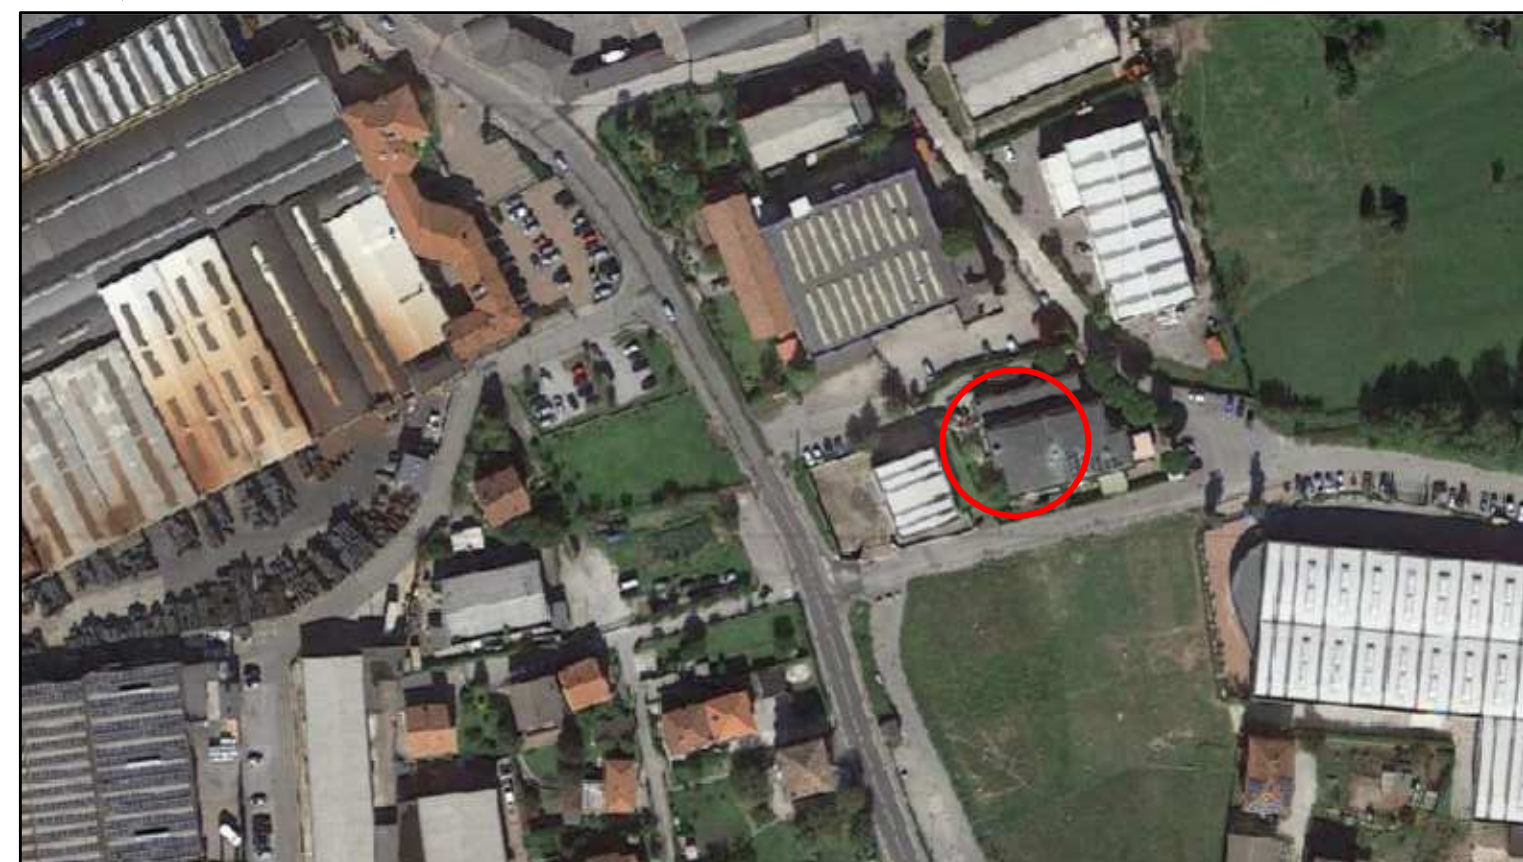


ESTRATTO P.G.T.
PIANO DELLE REGOLE: PREVISIONI DI PIANO . elaborato PR-1
ZONA D1 . INDUSTRIALE
scala 1:2000

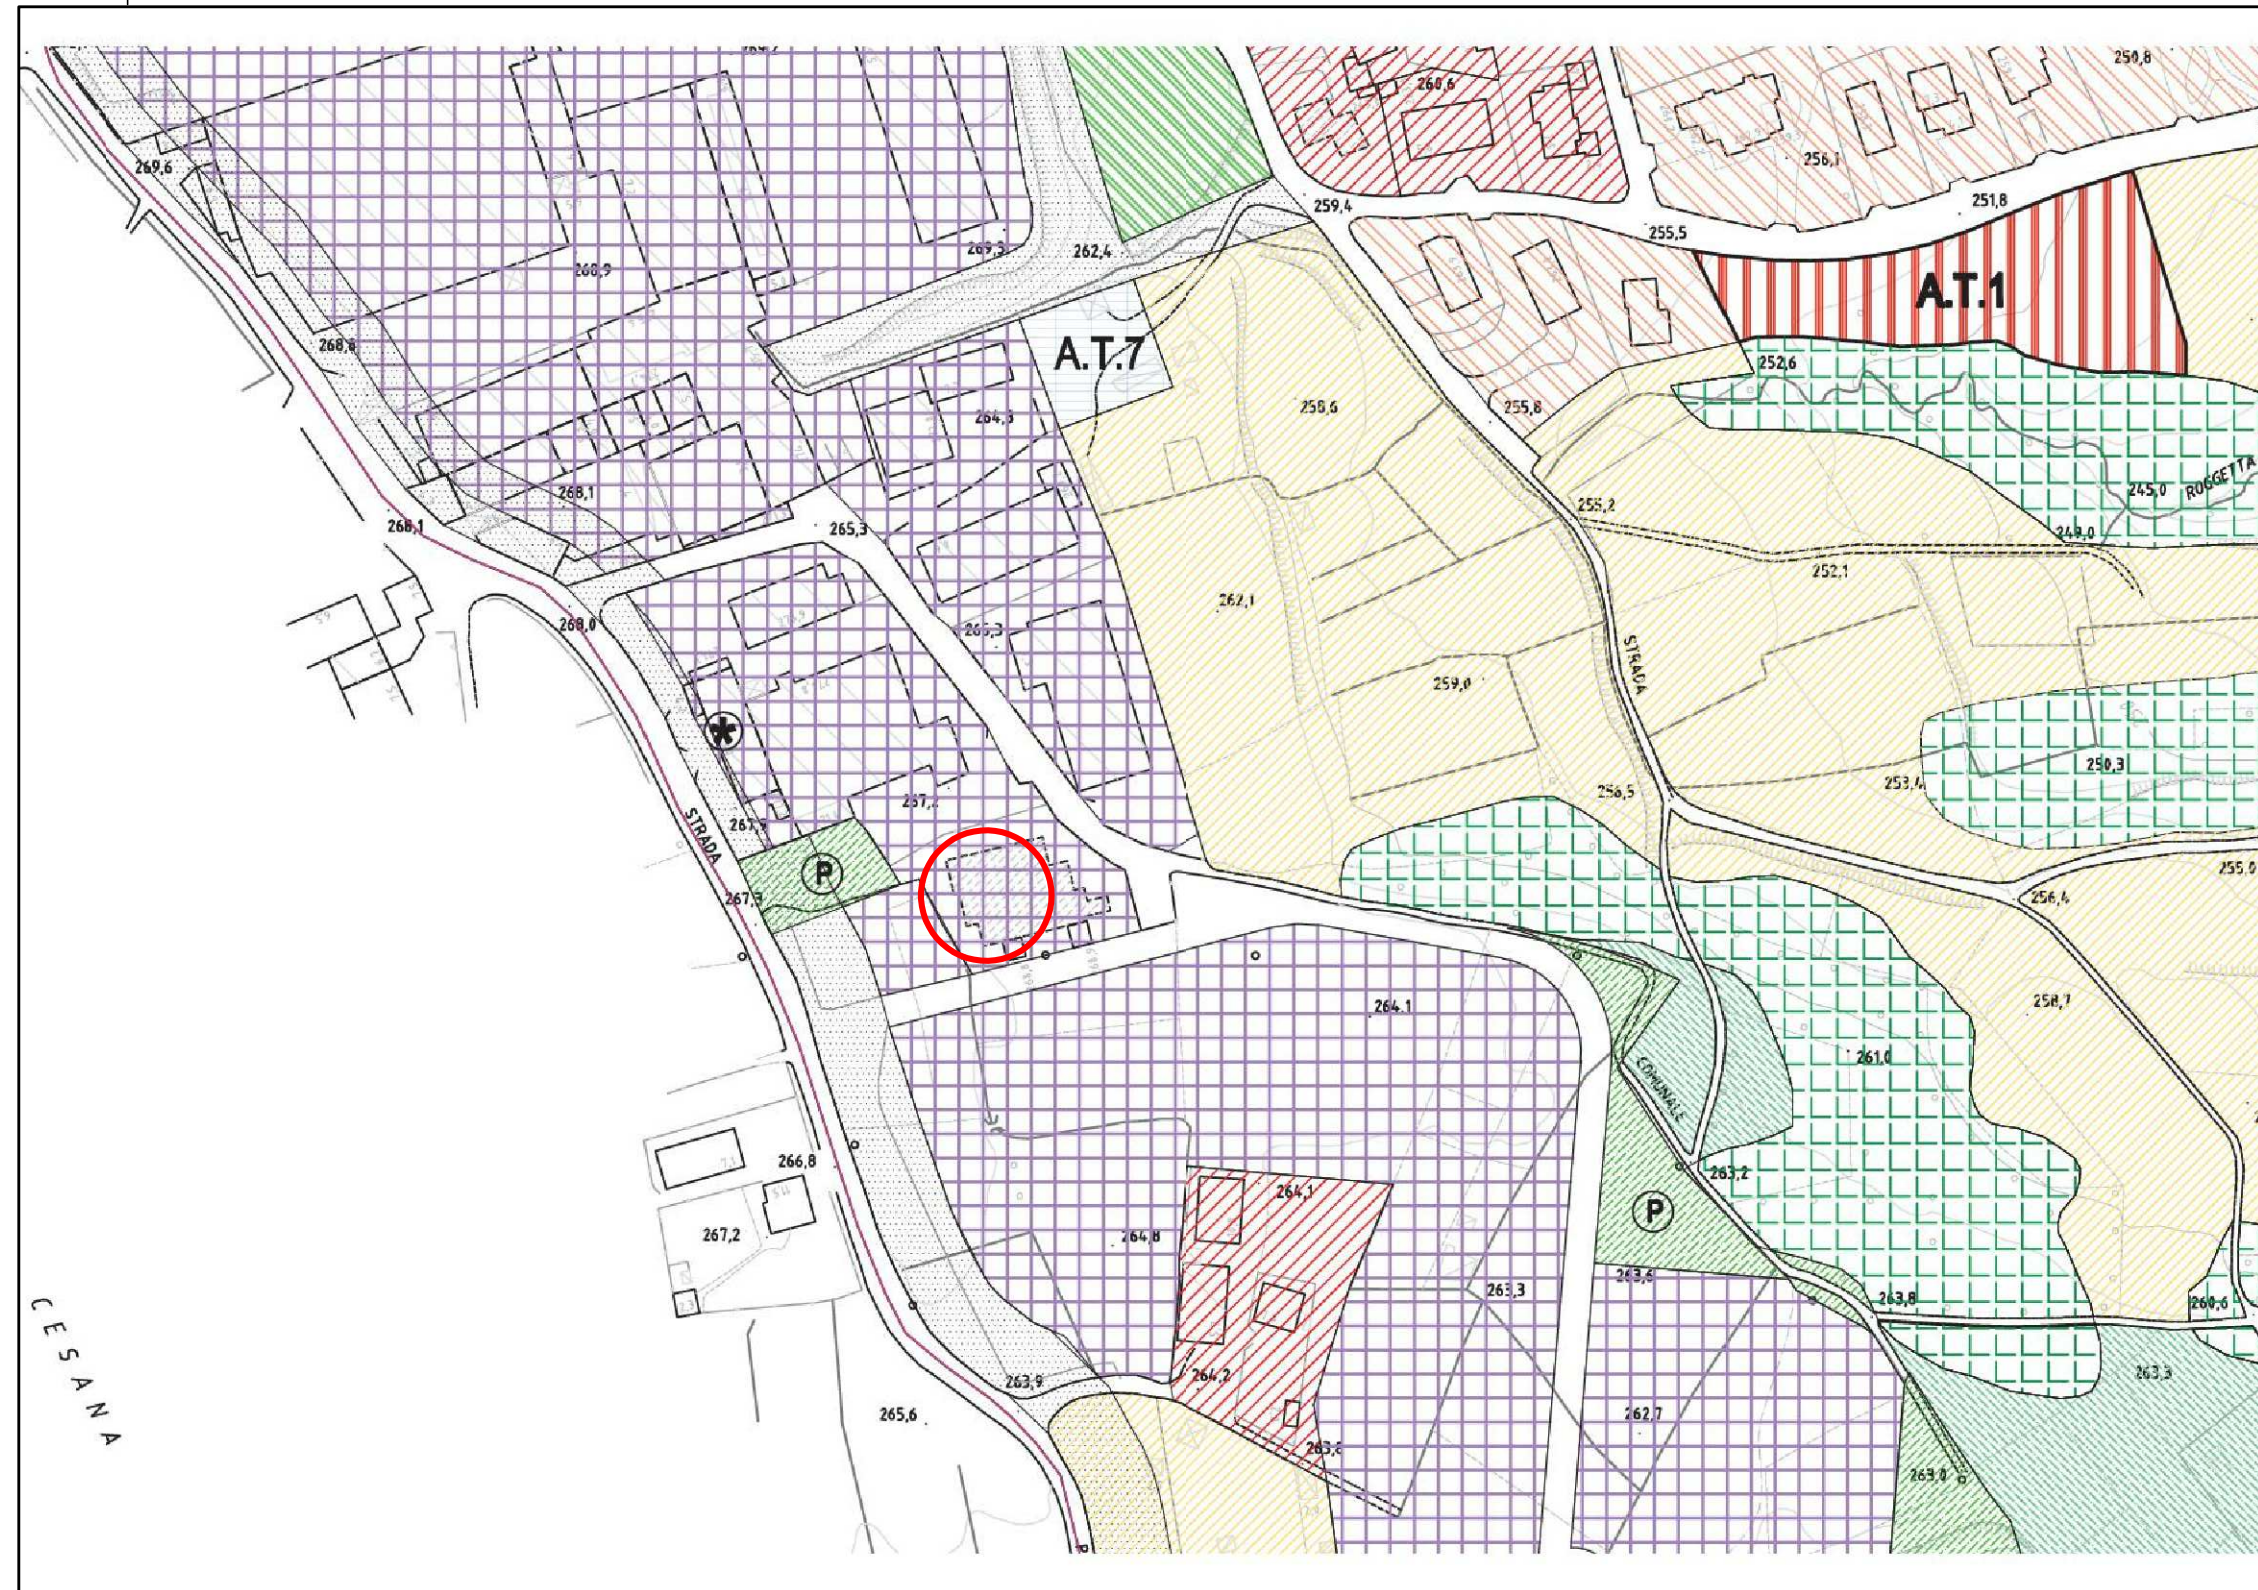

ESTRATTO di MAPPA
sezione cens. di Suello: mapp 1681
scala 1:2000

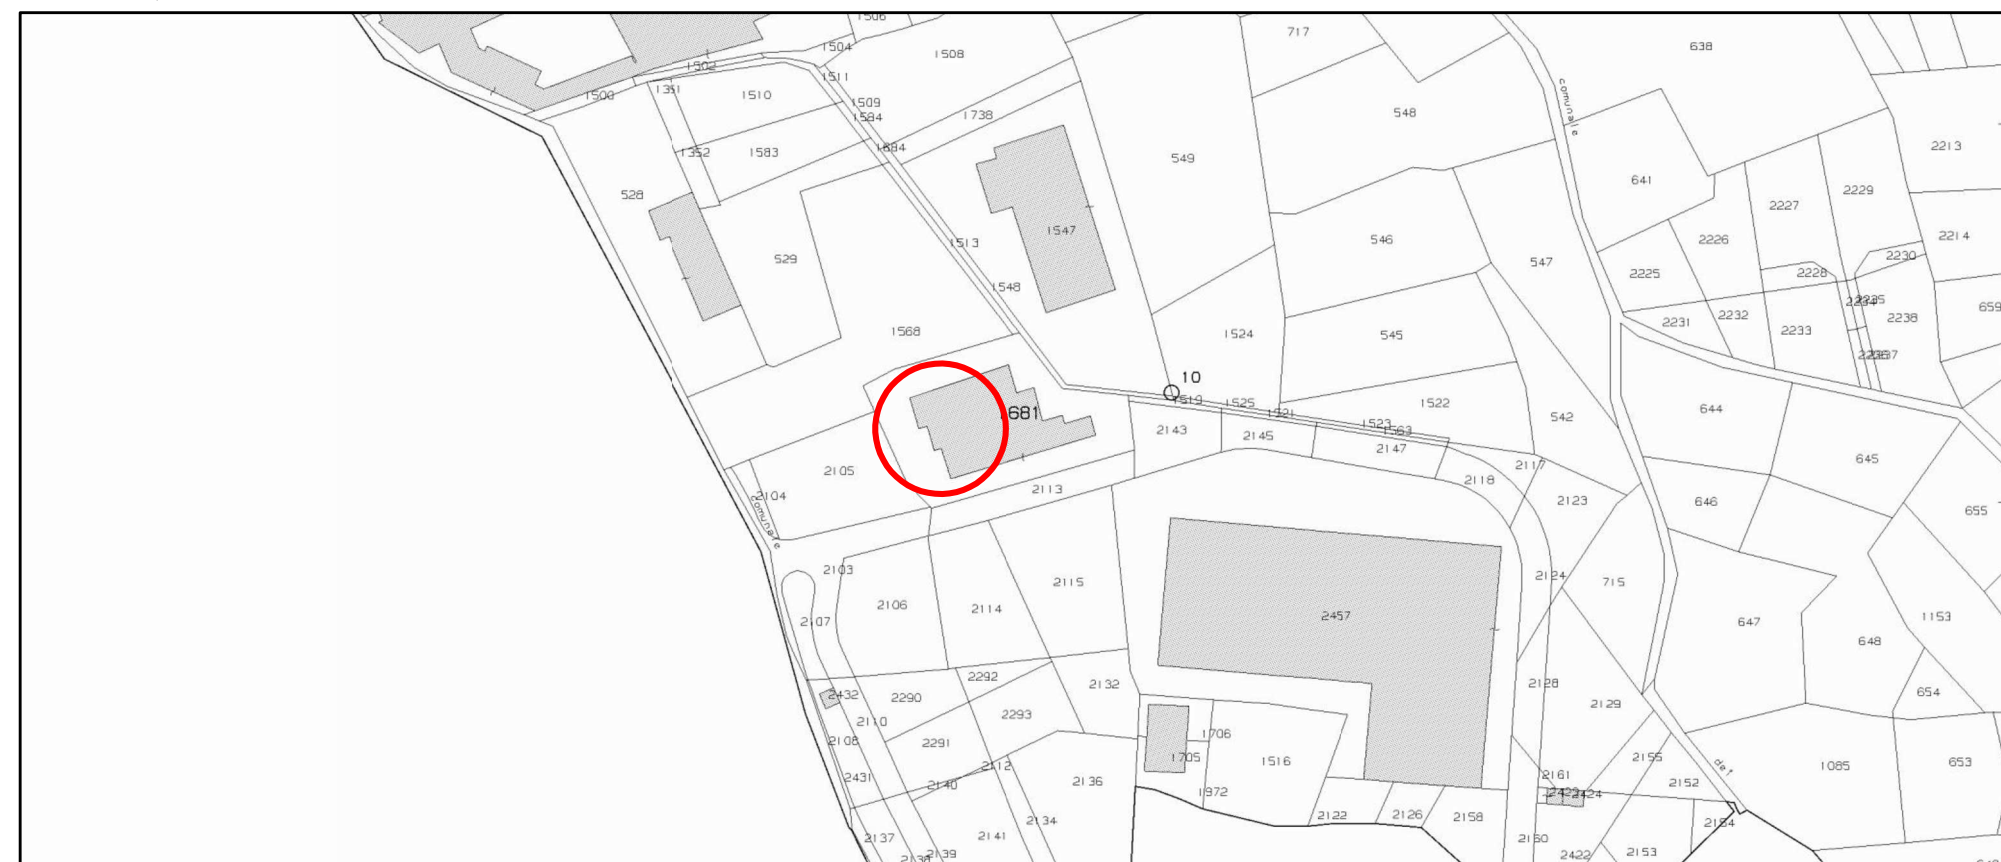

ESTRATTO P.G.T.
PIANO DELLE REGOLE: VINCOLI SUL TERRITORIO COMUNALE . elaborato PR-5
VINCOLO PAESISTICO ART. 136 D.LGS. 42/2004 (aree a valle)
scala 1:2000

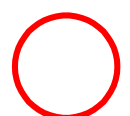

UBICAZIONE DEL FABBRICATO IN OGGETTO

IL TECNICO

STUDIO TECNICO
Dott. Ing. Stefano Colombo

Piazza Garibaldi n° 9
23848 - Oggiono - (LC)
Tel./Fax 0341/576097
E-Mail: ing.colombo.stefano@gmail.com

Committente:
MA.CON di MASCARO MASSIMILIANO
Via per Annone n. 21, 23867 - Suello (LC)
Oggetto:
Ampliamento del laboratorio artigianale sito al piano terra del fabbricato industriale in Suello, Via per Annone n. 21, mappale 1681 sub 13, in variante allo strumento urbanistico ai sensi dell'art. 8 del D.P.R. 160/2010

Tavola n°
1

INQUADRAMENTO
TERRITORIALE

Scala:
1:2000

Data
22/10/2018