



Prospetto Sud

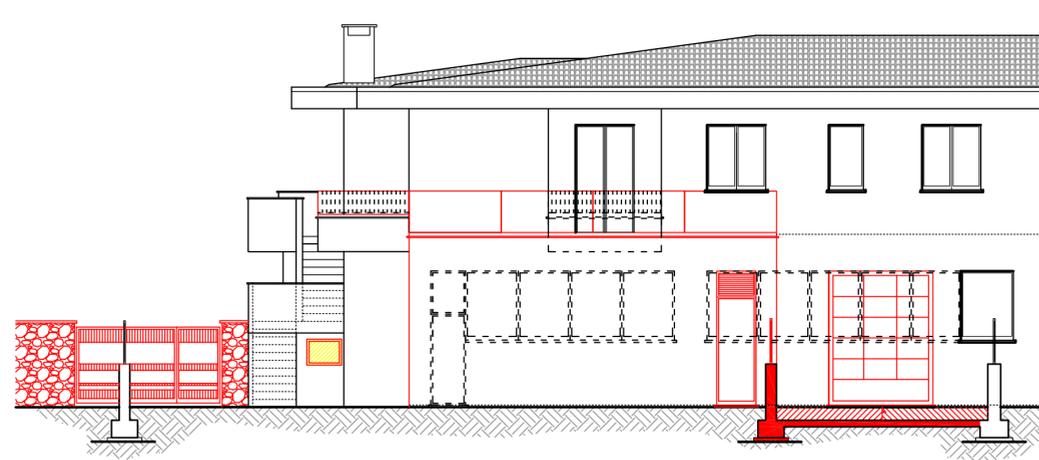


Prospetto Ovest



Prospetto Nord

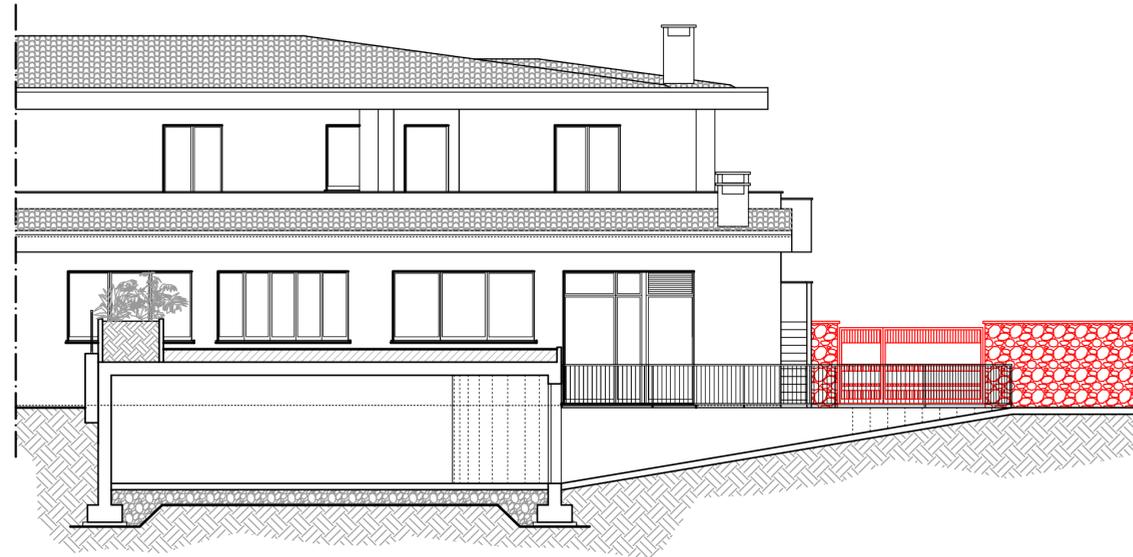

Sezione A-A

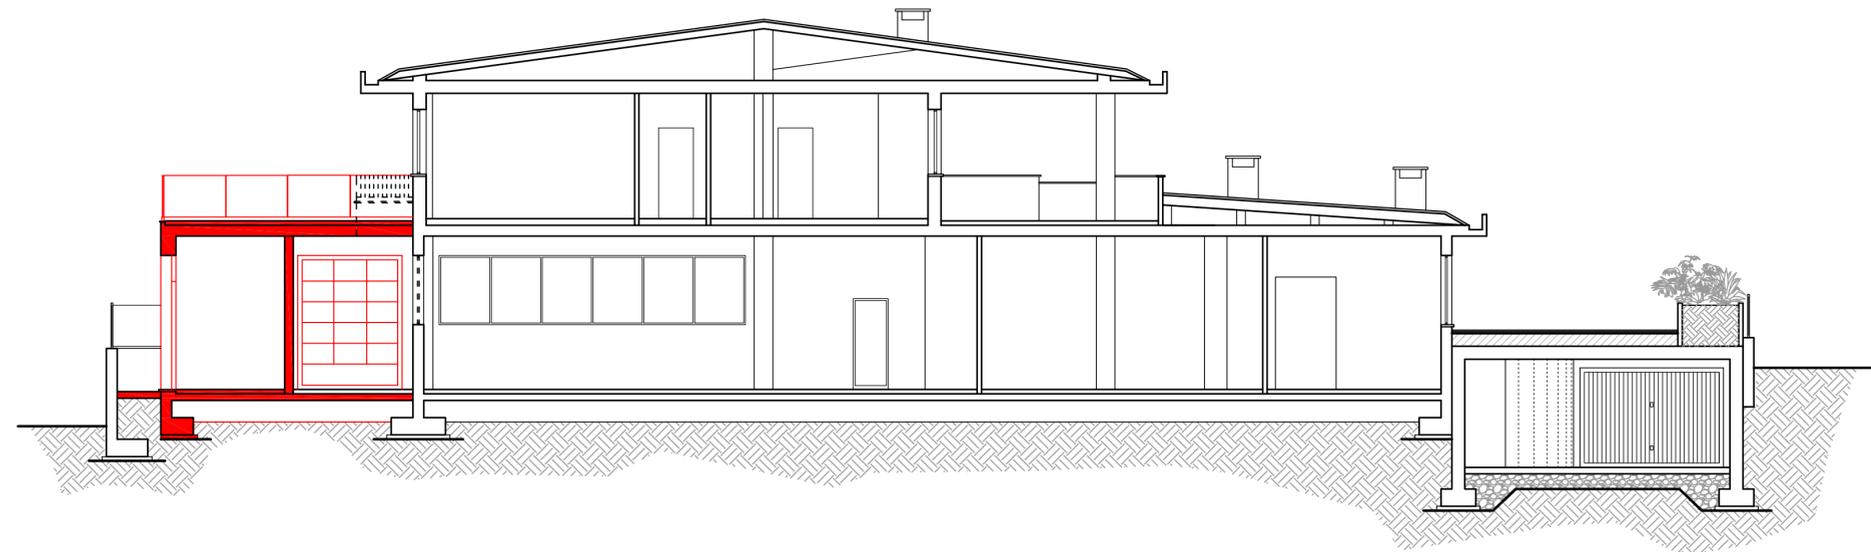

IL TECNICO

**STUDIO TECNICO**  
Dott. Ing. Stefano Colombo

Piazza Garibaldi n° 9  
23848 - Oggiono - (LC)  
Tel./Fax 0341/576097  
E-Mail: ing.colombo.stefano@gmail.com

Committente:  
MA.CON di MASCARO MASSIMILIANO  
Via per Annone n. 21, 23867 - Suello (LC)  
Oggetto:  
Ampliamento del laboratorio artigianale sito al  
piano terra del fabbricato industriale in Suello,  
Via per Annone n. 21, mappale 1681 sub 13,  
in variante allo strumento urbanistico ai sensi  
dell'art. 8 del D.P.R. 160/2010

 Opere in demolizione  
 Opere in progetto

Tavola n°  
**8**

**SEZIONE - PROSPETTI**  
(Raffronto)

Scala:  
1:100

Data  
22/10/2018