



COMUNE DI VALGREGHENTINO
Provincia di Lecco

PGT PIANO DI GOVERNO DEL TERRITORIO
VARIANTE GENERALE
IN ADEGUAMENTO ALLA L.R. 31/2014 e s.m.i.

PIANO DELLE REGOLE
TAVOLA
PR 1
CARTA DEI VINCOLI

SCALA 1:5000
settembre 2023

Il Sindaco

Il Segretario comunale

adottato dal Consiglio Comunale con Delibera
verifica di compatibilità con il PTC con Delibera della Giunta Provinciale
approvato dal Consiglio Comunale con Delibera
pubblicato sul Bollettino Ufficiale Regione Lombardia

n. 4	data 01.03.2023
n.	data
n.	data
n.	data

ATP Architetti Antonio Piefermi - Diana Barassi - Dario Benetti - Arturo Bonaiti - Silvia Tononi
23900 Lecco Via San Francesco 5 - tel. 0341 287528 - E.mail: antonio.piefermi@gmail.com

Vincoli normativi e idogeologici


- Centro abitato - Art.44.e
- Fascia di rispetto cimiteriale - Art. 44.a
- Fascia di rispetto stradale - Art.44 b
- DPA elettrodotti - Art.44 c
- Pozzi e sorgenti - Art.44.d
- Fascia di rispetto pozzi e sorgenti - Art.44.d
- Impianti telecomunicazioni - Art. 46.
- Fascia di rispetto antenne - Art. 46.
- Elettrodotto AT, 220
- Elettrodotto AT, 380
- Elettrodotto MT, 132
- Altre linee,
- Connessione tangenziale est in progetto
- Classe 4 fattibilità con gravi limitazioni
- Fasce rispetto reticolo idrico impianti

Nuove edificazioni non individuate in DTB

- Nuove edificazioni non individuate in DTB
- Limite comunale

Vincoli di carattere paesaggistico e ambientale (PTCP)

- Nuclei di antica formazione
- Architetture storiche e beni culturali
- Alberi Monumentali
- Bosco
- Siti Archeologici
- PLIS Valgrehentino

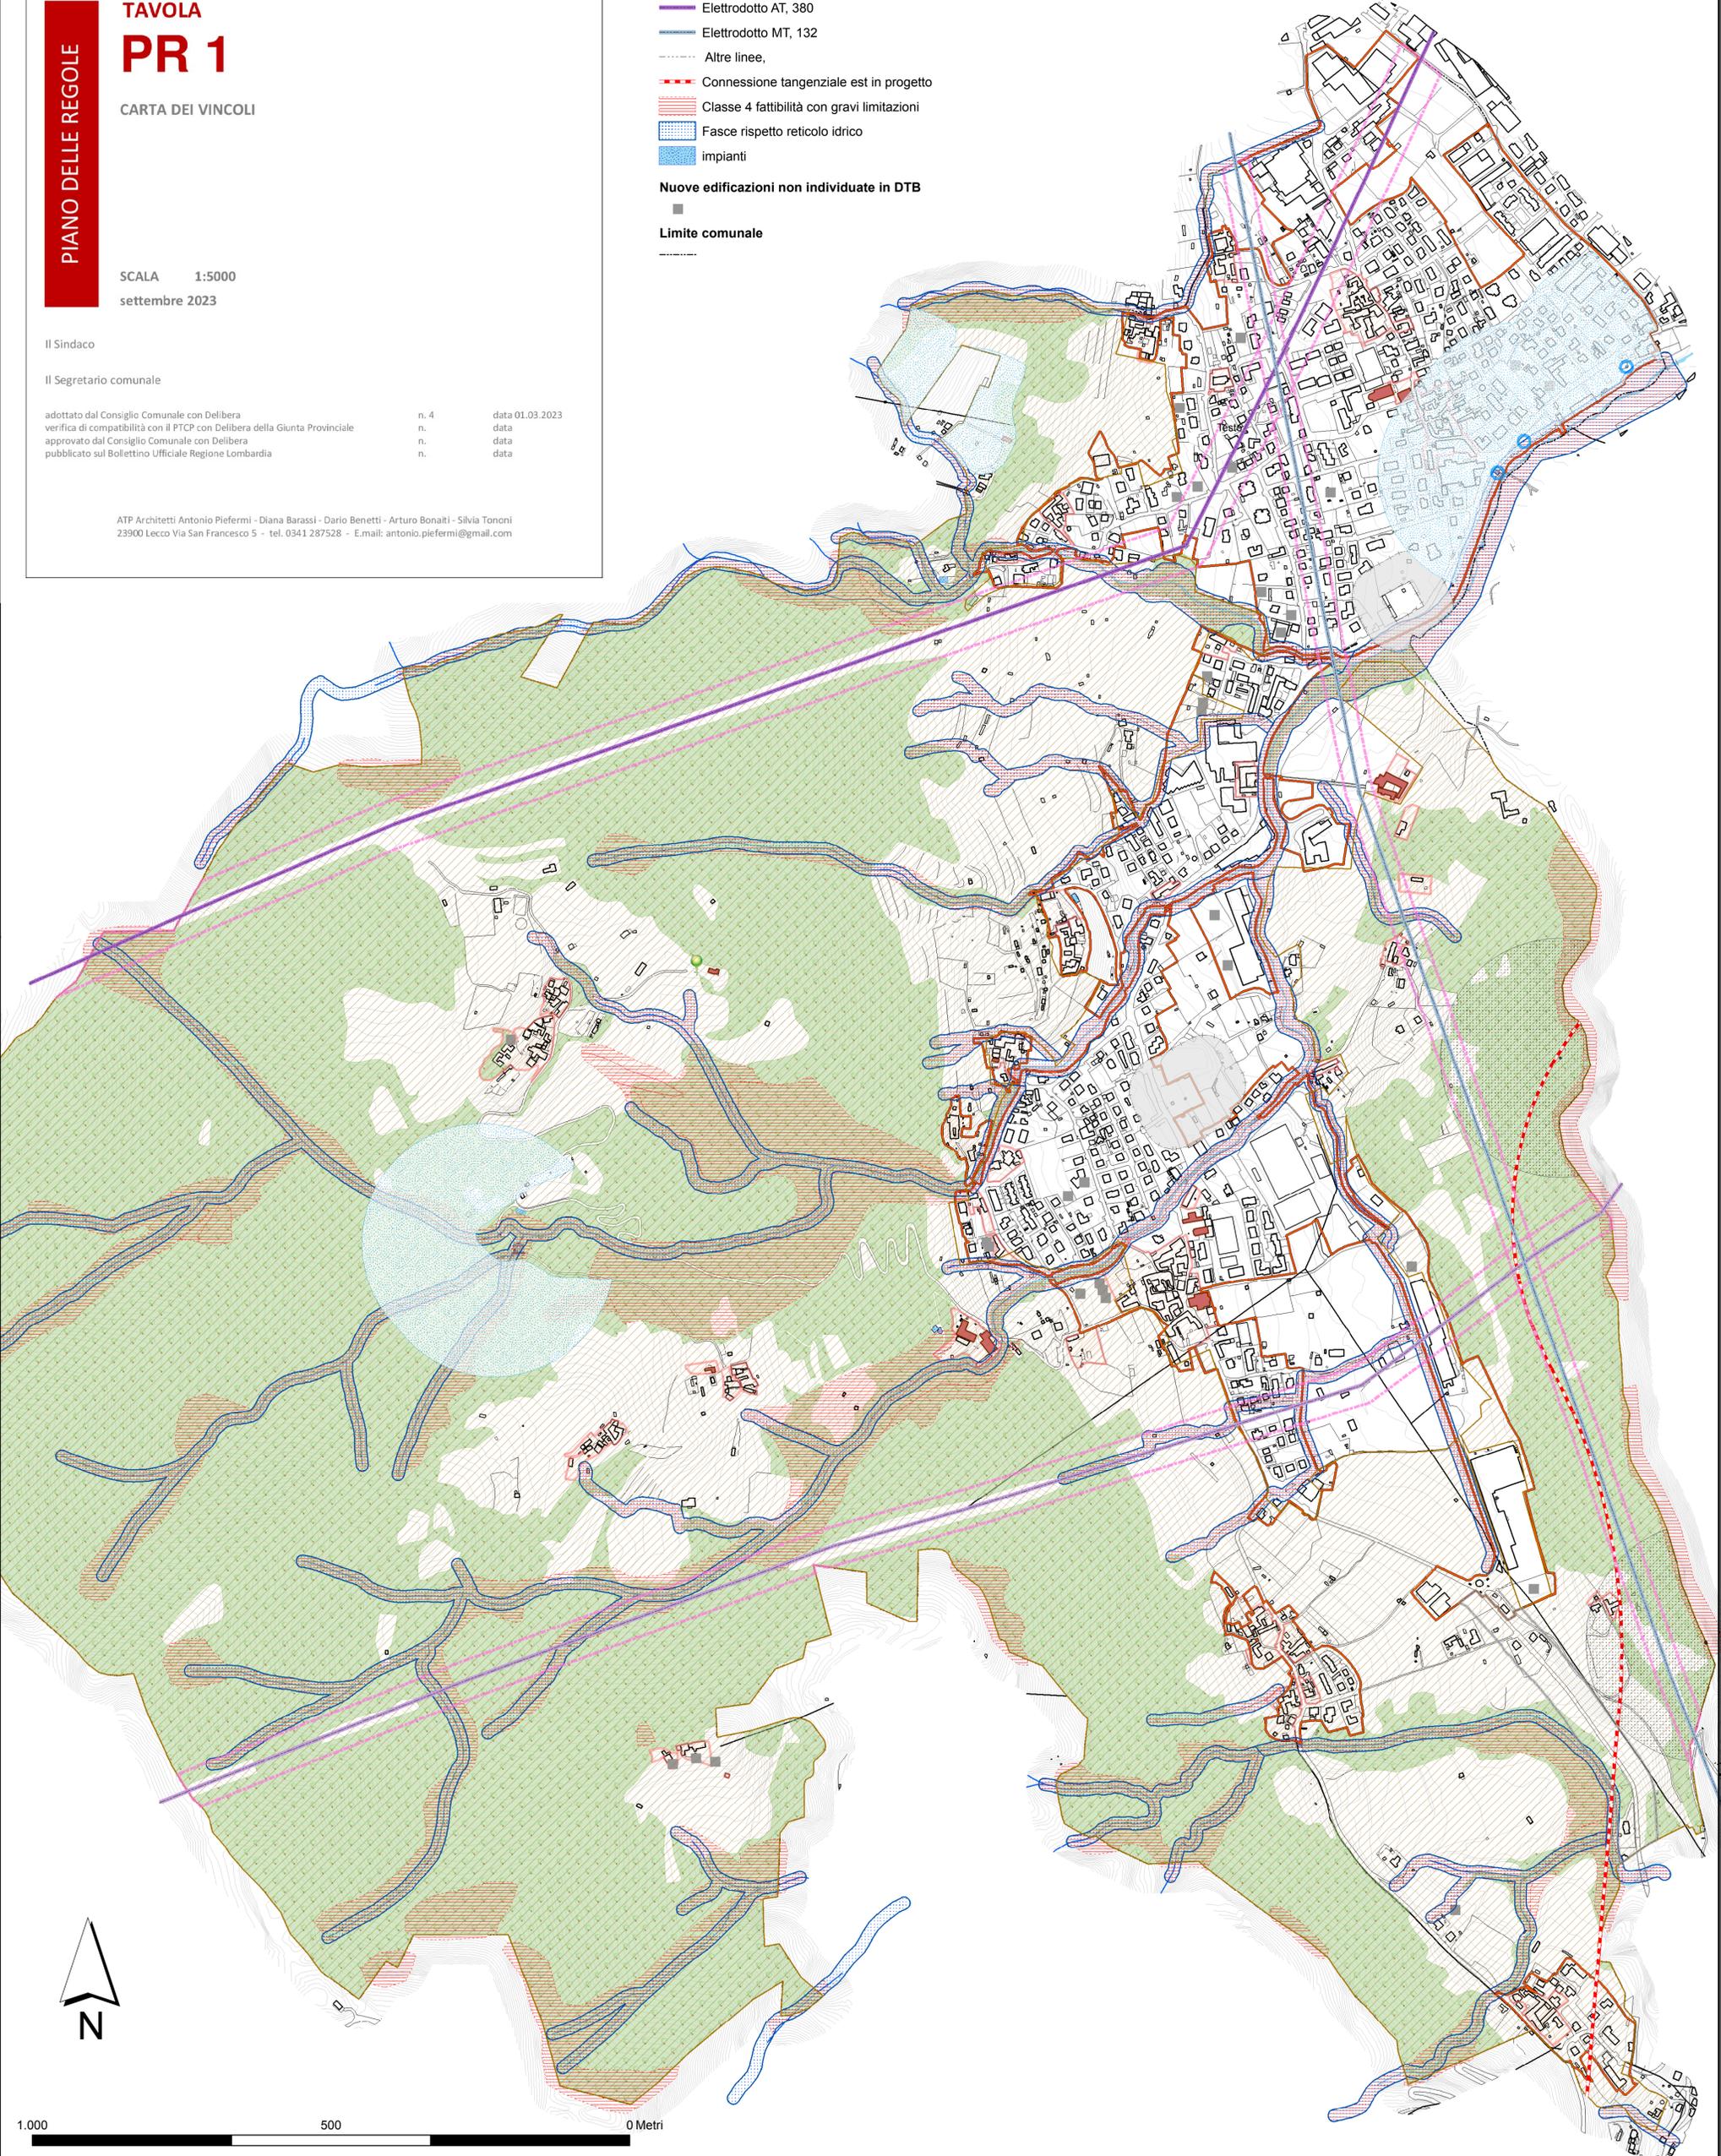

1.000 500 0 Metri