




VARIANTE GENERALE al PIANO DI GOVERNO DEL TERRITORIO

COMUNE DI VIGANO'
Provincia di LECCO

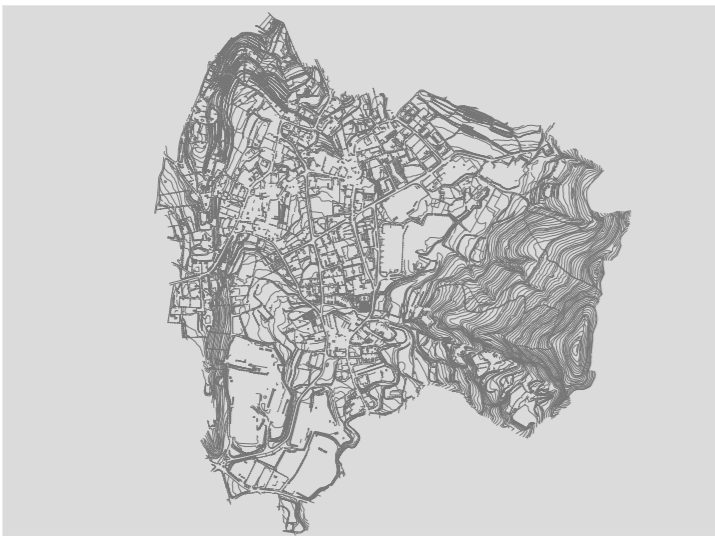

DOCUMENTO DI PIANO

Data: marzo 2024 Agg.: Agg.1 Scala: 1:2000 Elaborato: QC17

Sindaco: Fabio BERTARINI Progettista del PGT: Arch. Luca SARRA

Ufficio di Piano: Geom. Marco VITULLO
Dott. Luca MAGNI Collaboratore: Ing. Giacomo SARRA

Adozione: Approvazione:
IL PRESENTE DISEGNO E' TUTELATO A NORMA DI LEGGE E NON PUO' ESSERE RIPRODOTTO SENZA AUTORIZZAZIONE

- ### LEGENDA
- PERIMETRO DEL TERRITORIO COMUNALE
 - RETE ECOLOGICA PROVINCIALE (REP)**
 - ELEMENTI STRUTTURALI DELLA REP (RETE NATURA 2000 E AREE TUTELATE)
 - PARCHI REGIONALI, MONUMENTALI NATURALI E RISERVE NATURALI
 - ZONE DI PROTEZIONE SPECIALE E SITI DI INTERESSE COMUNITARIO
 - ELEMENTI FUNZIONALI DELLA REP
 - AMBITI DI PRIMO LIVELLO (CORE AREAS)
 - ZONE TAMPONE
 - CORRIDOI FLUVIALI DI SECONDO LIVELLO DA RIQUALIFICARE
 - ELEMENTI DI CRITICITA' PER LA REP
 - INSEDIAMENTI INTERNI AGLI AMBITI DI PRIMO LIVELLO
 - RETE ECOLOGICA COMUNALE (REC)**
 - ELEMENTI DI CUI ALLA DGR 26/11/2008 N. VIII/8515 PRESENTI NEL COMUNE
 - AREE DESTINATE A VERDE DAGLI STRUMENTI URBANISTICI LOCALI
 - CORRIDOI ECOLOGICI DI INTERESSE LOCALE

