




VARIANTE GENERALE al PIANO DI GOVERNO DEL TERRITORIO

COMUNE DI VIGANO'
Provincia di LECCO

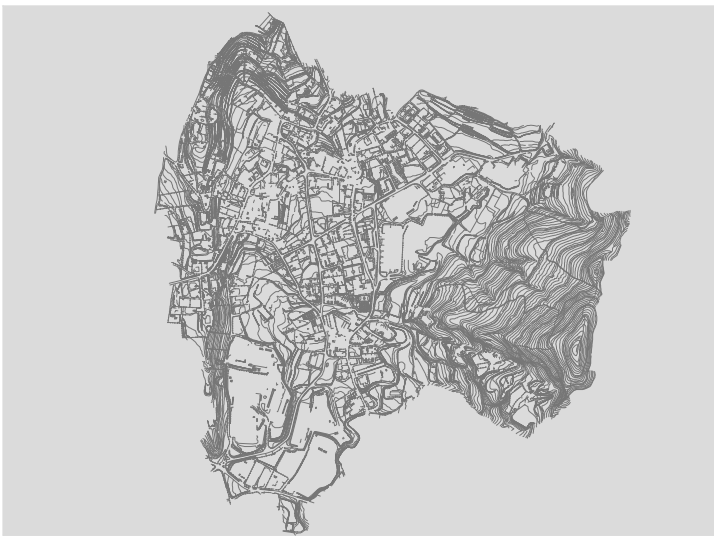

DOCUMENTO DI PIANO

Data: marzo 2024 Agg.: Agg.1 Scala: 1:2000 Elaborato: QC3

Sindaco: Fabio BERTARINI Progettista del PGT: Arch. Luca SARRA

Ufficio di Piano: Geom. Marco VITULLO
Dott. Luca MAGNI Collaboratore: Ing. Giacomo SARRA

Adozione: Approvazione:
IL PRESENTE DISEGNO E' TUTELATO A NORMA DI LEGGE E NON PUO' ESSERE RIPRODOTTO SENZA AUTORIZZAZIONE

LEGENDA

- PERIMETRO DEL TERRITORIO COMUNALE
- BANCA DATI DUSAF 6.0 ANNO 2018
- BOSCHI E SIMILI
- SEMINATIVI, PRATI E SIMILI
- COLTURE ORTICOLE IN GENERE
- COLTURE FLOROVIVAISTICHE
- AREE URBANIZZATE

