

VARIANTE GENERALE
al PIANO DI GOVERNO
DEL TERRITORIO



COMUNE DI VIGANO'
Provincia di LECCO


DOCUMENTO
DI PIANO

Data: marzo 2024 Agg.: Scala: 1:1000 Elaborato: QC7


Sindaco: Fabio BERTARINI Progettista del PGT: Arch. Luca SARRA

Ufficio di Piano: Geom. Marco VITULLO Collaboratore: Ing. Giacomo SARRA
Dott. Luca MAGNI


Adozione: Approvazione:
IL PRESENTE DISEGNO E' TUTELATO A NORMA DI LEGGE E NON PUO' ESSERE RIPRODOTTO SENZA AUTORIZZAZIONE

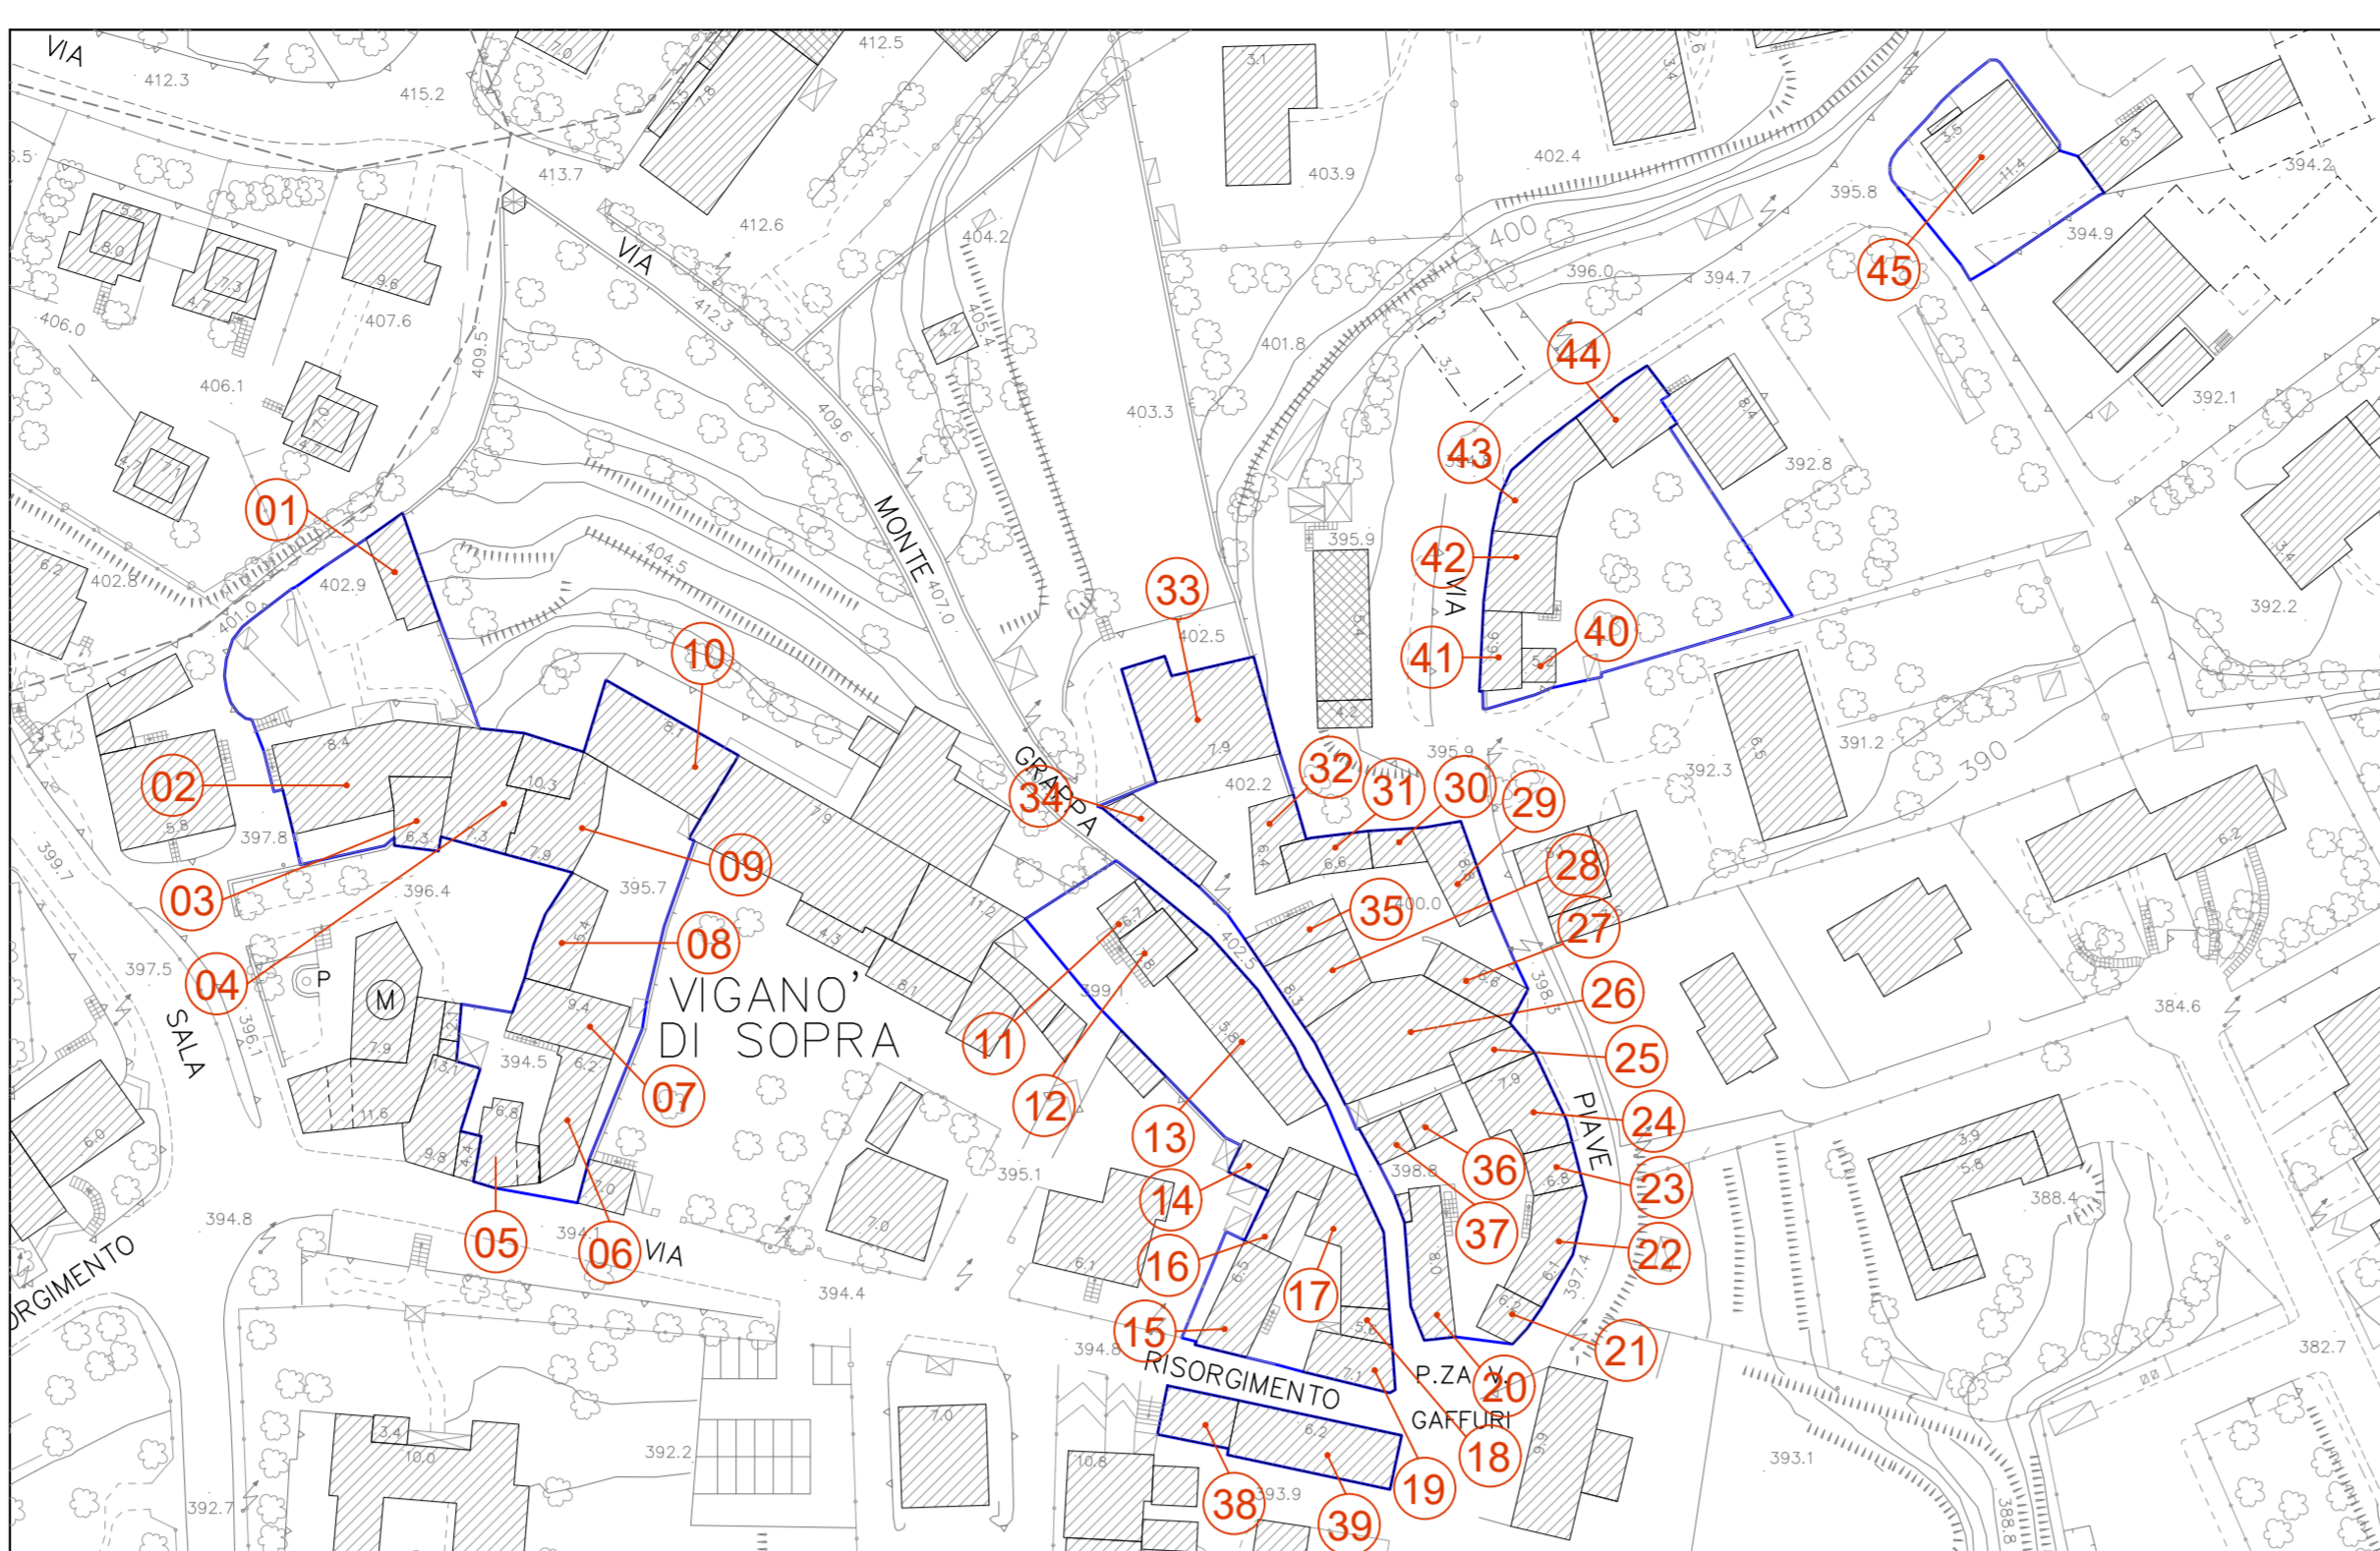


IDENTIFICATIVO FOTO DI RIFERIMENTO

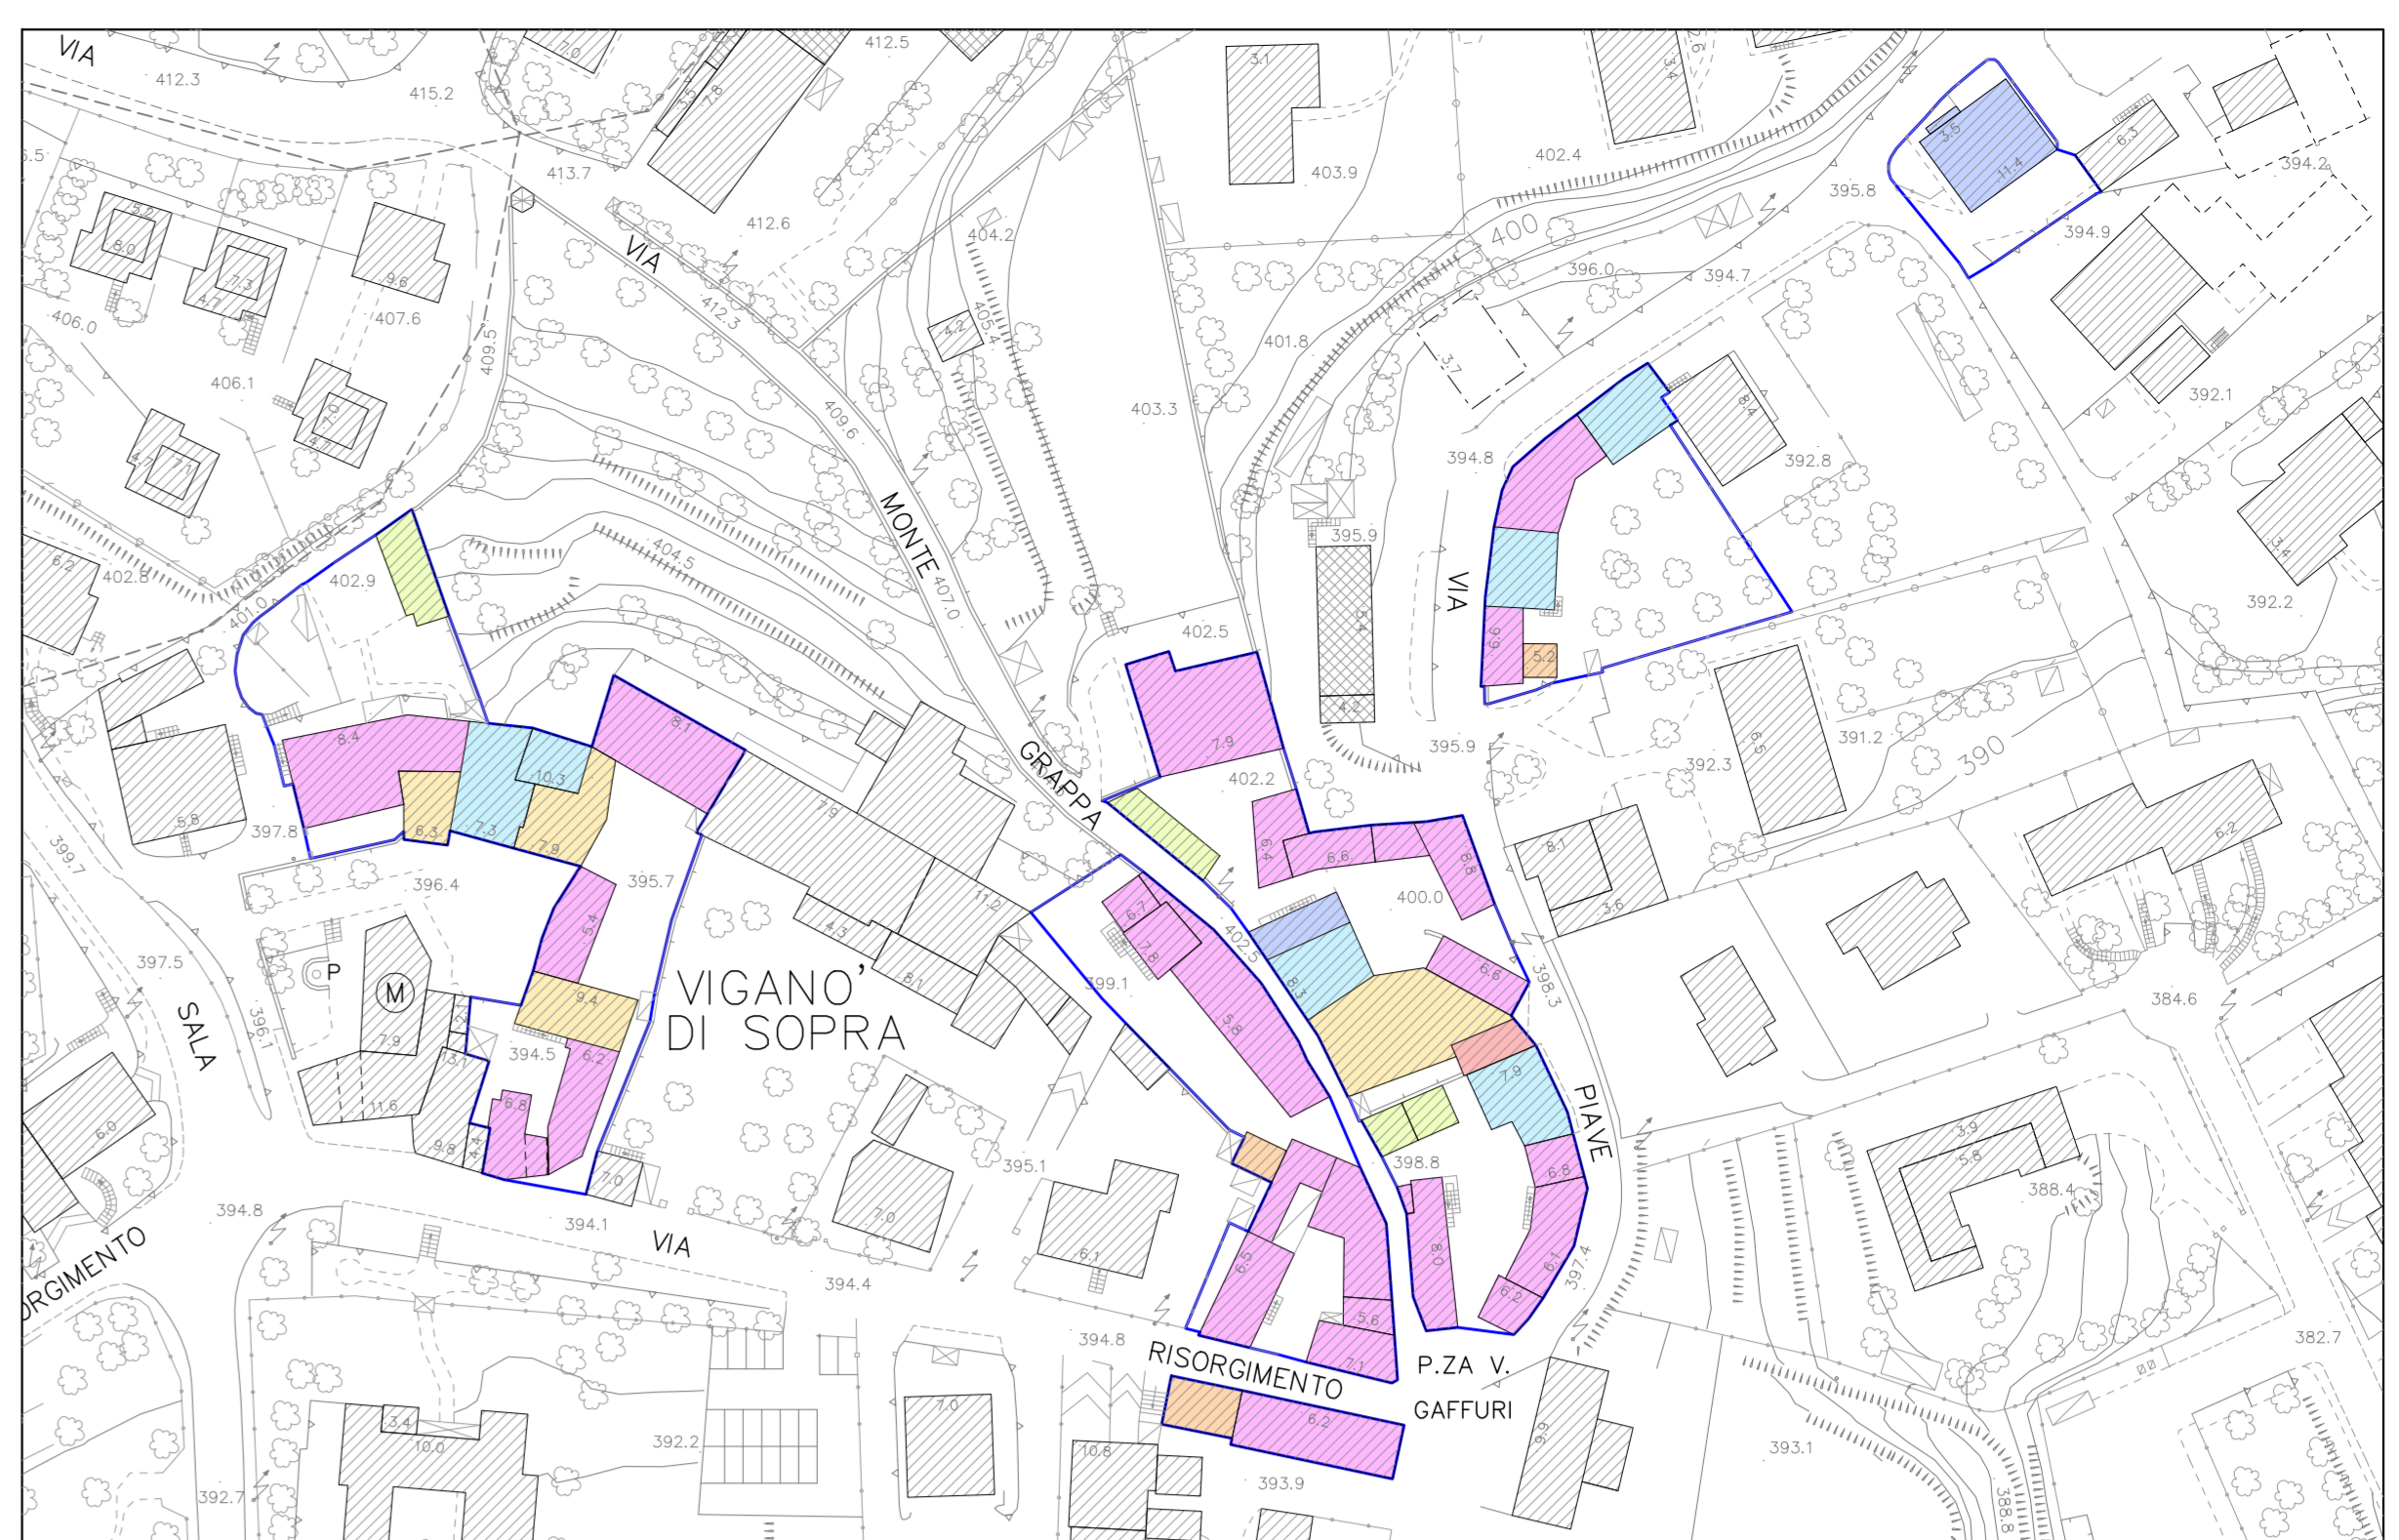


NUMERO DEI PIANI FUORI TERRA

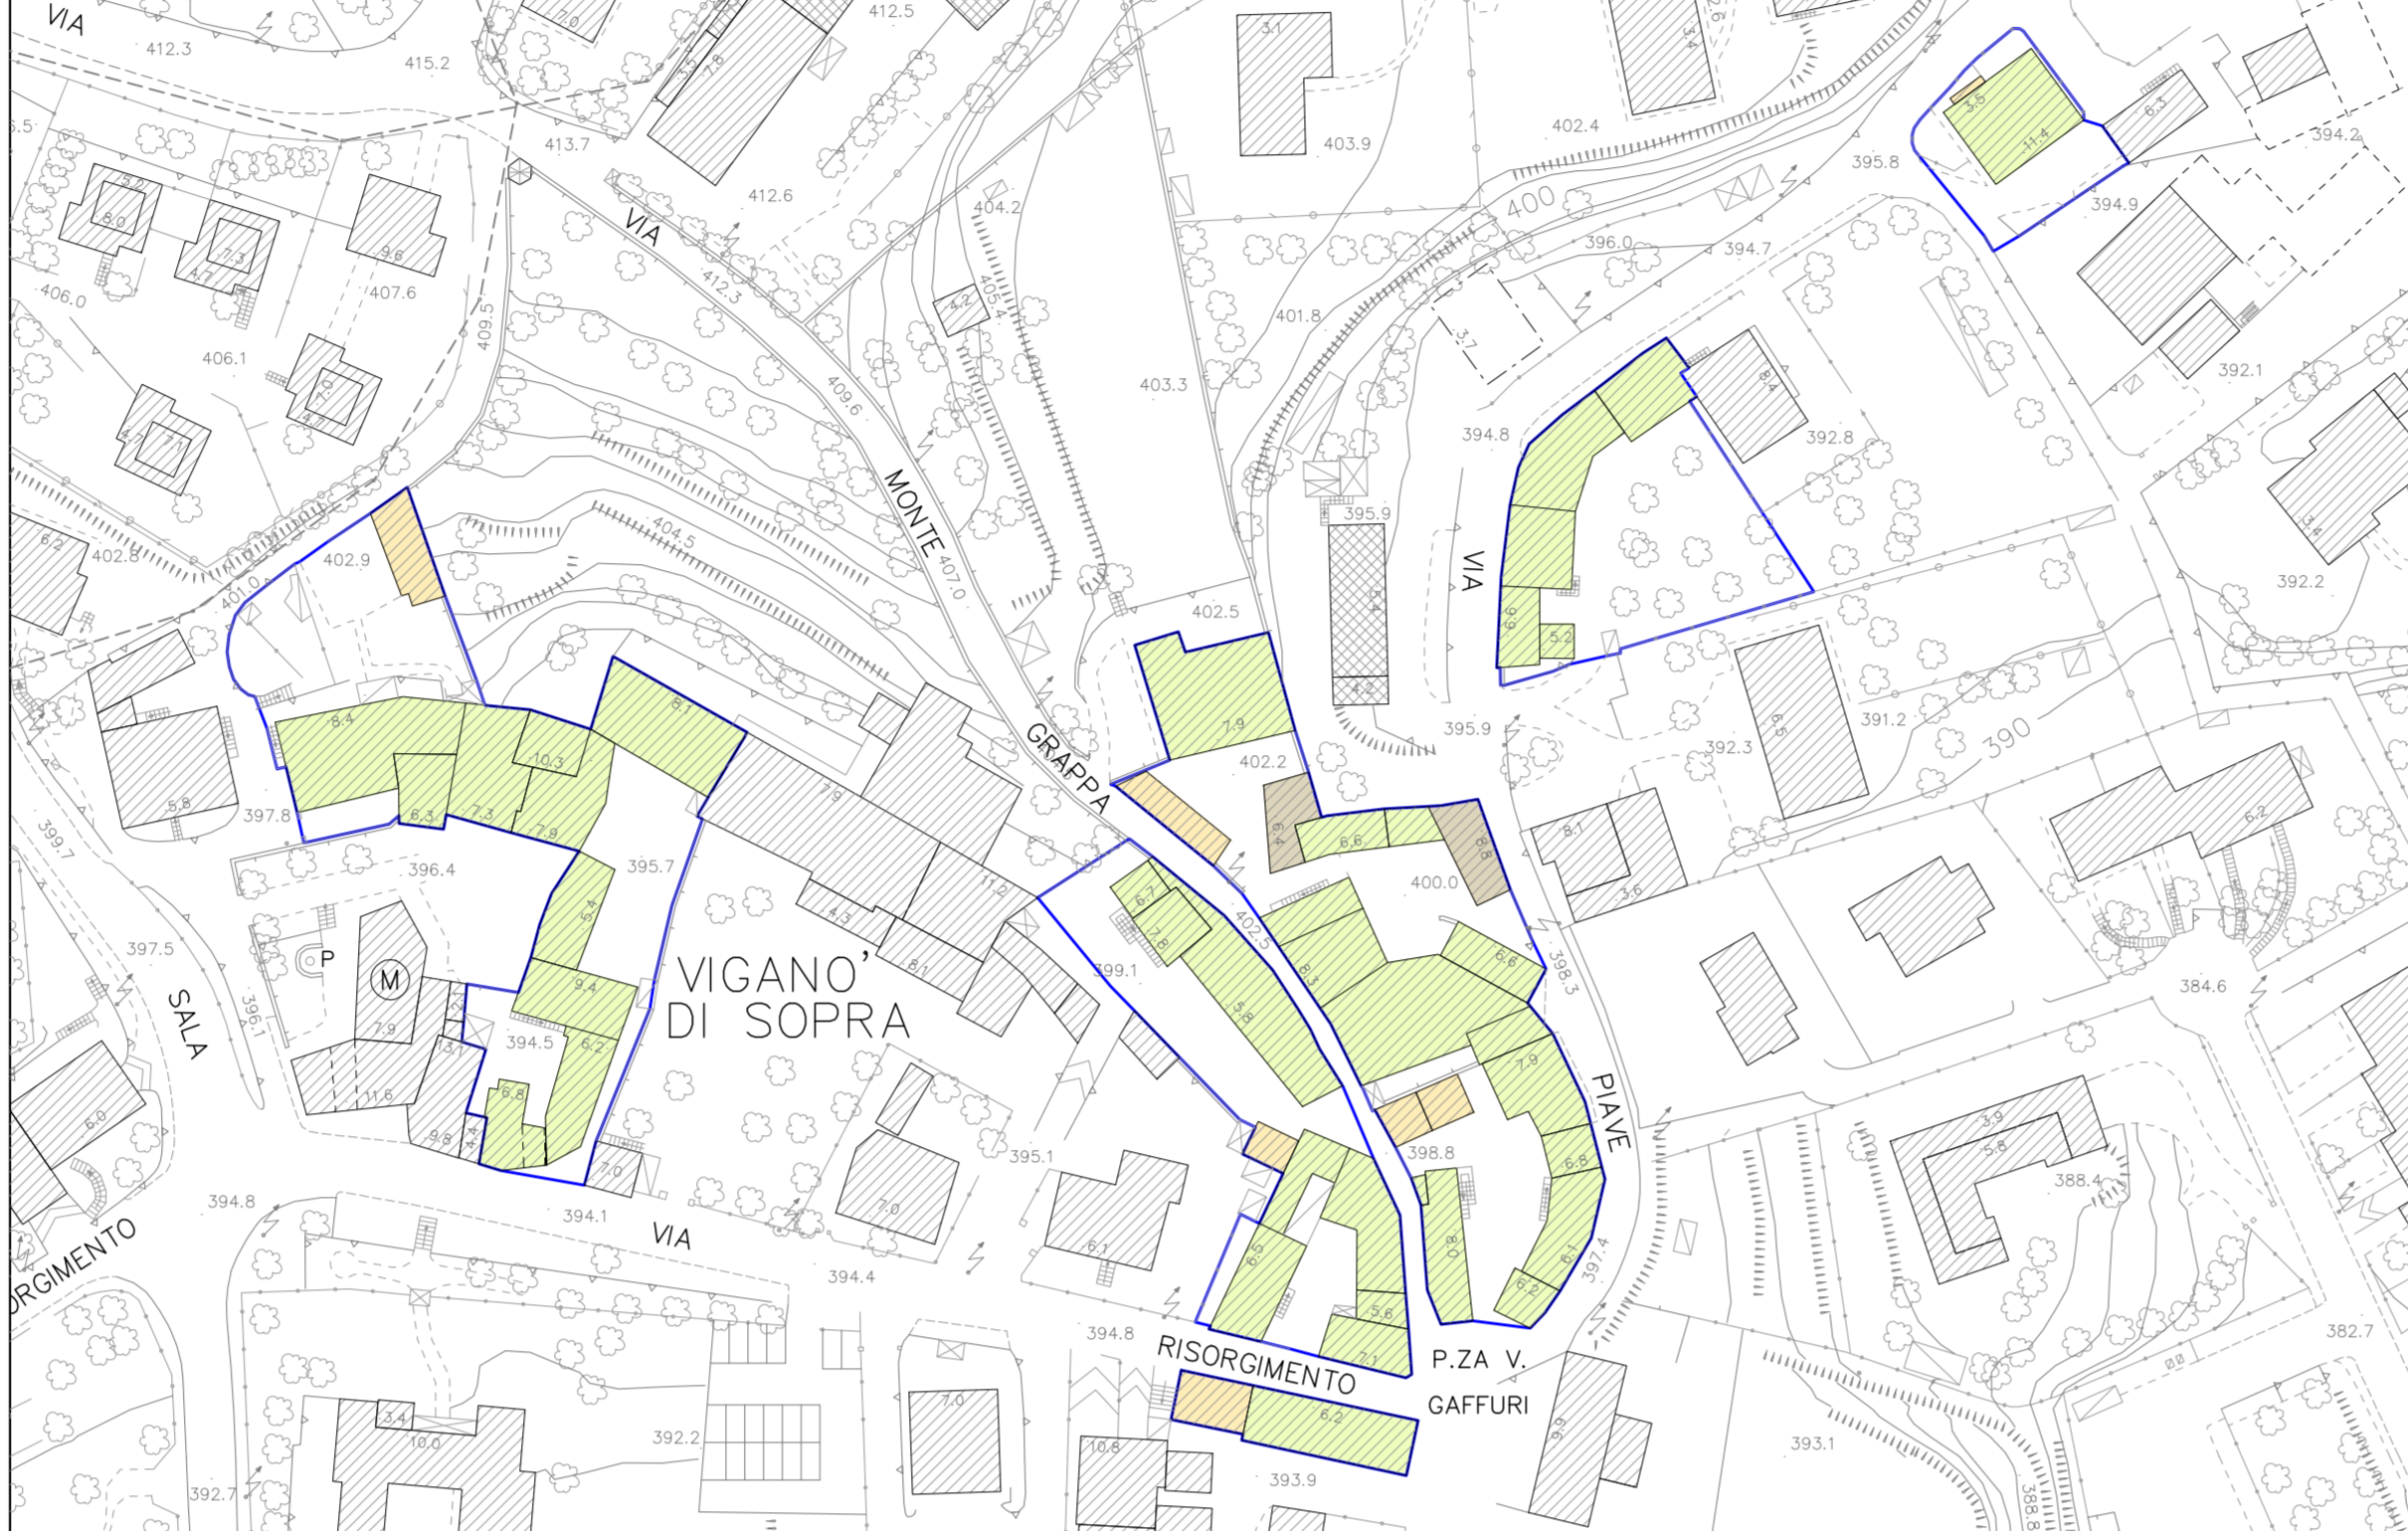


DESTINAZIONE D'USO PREVALENTE

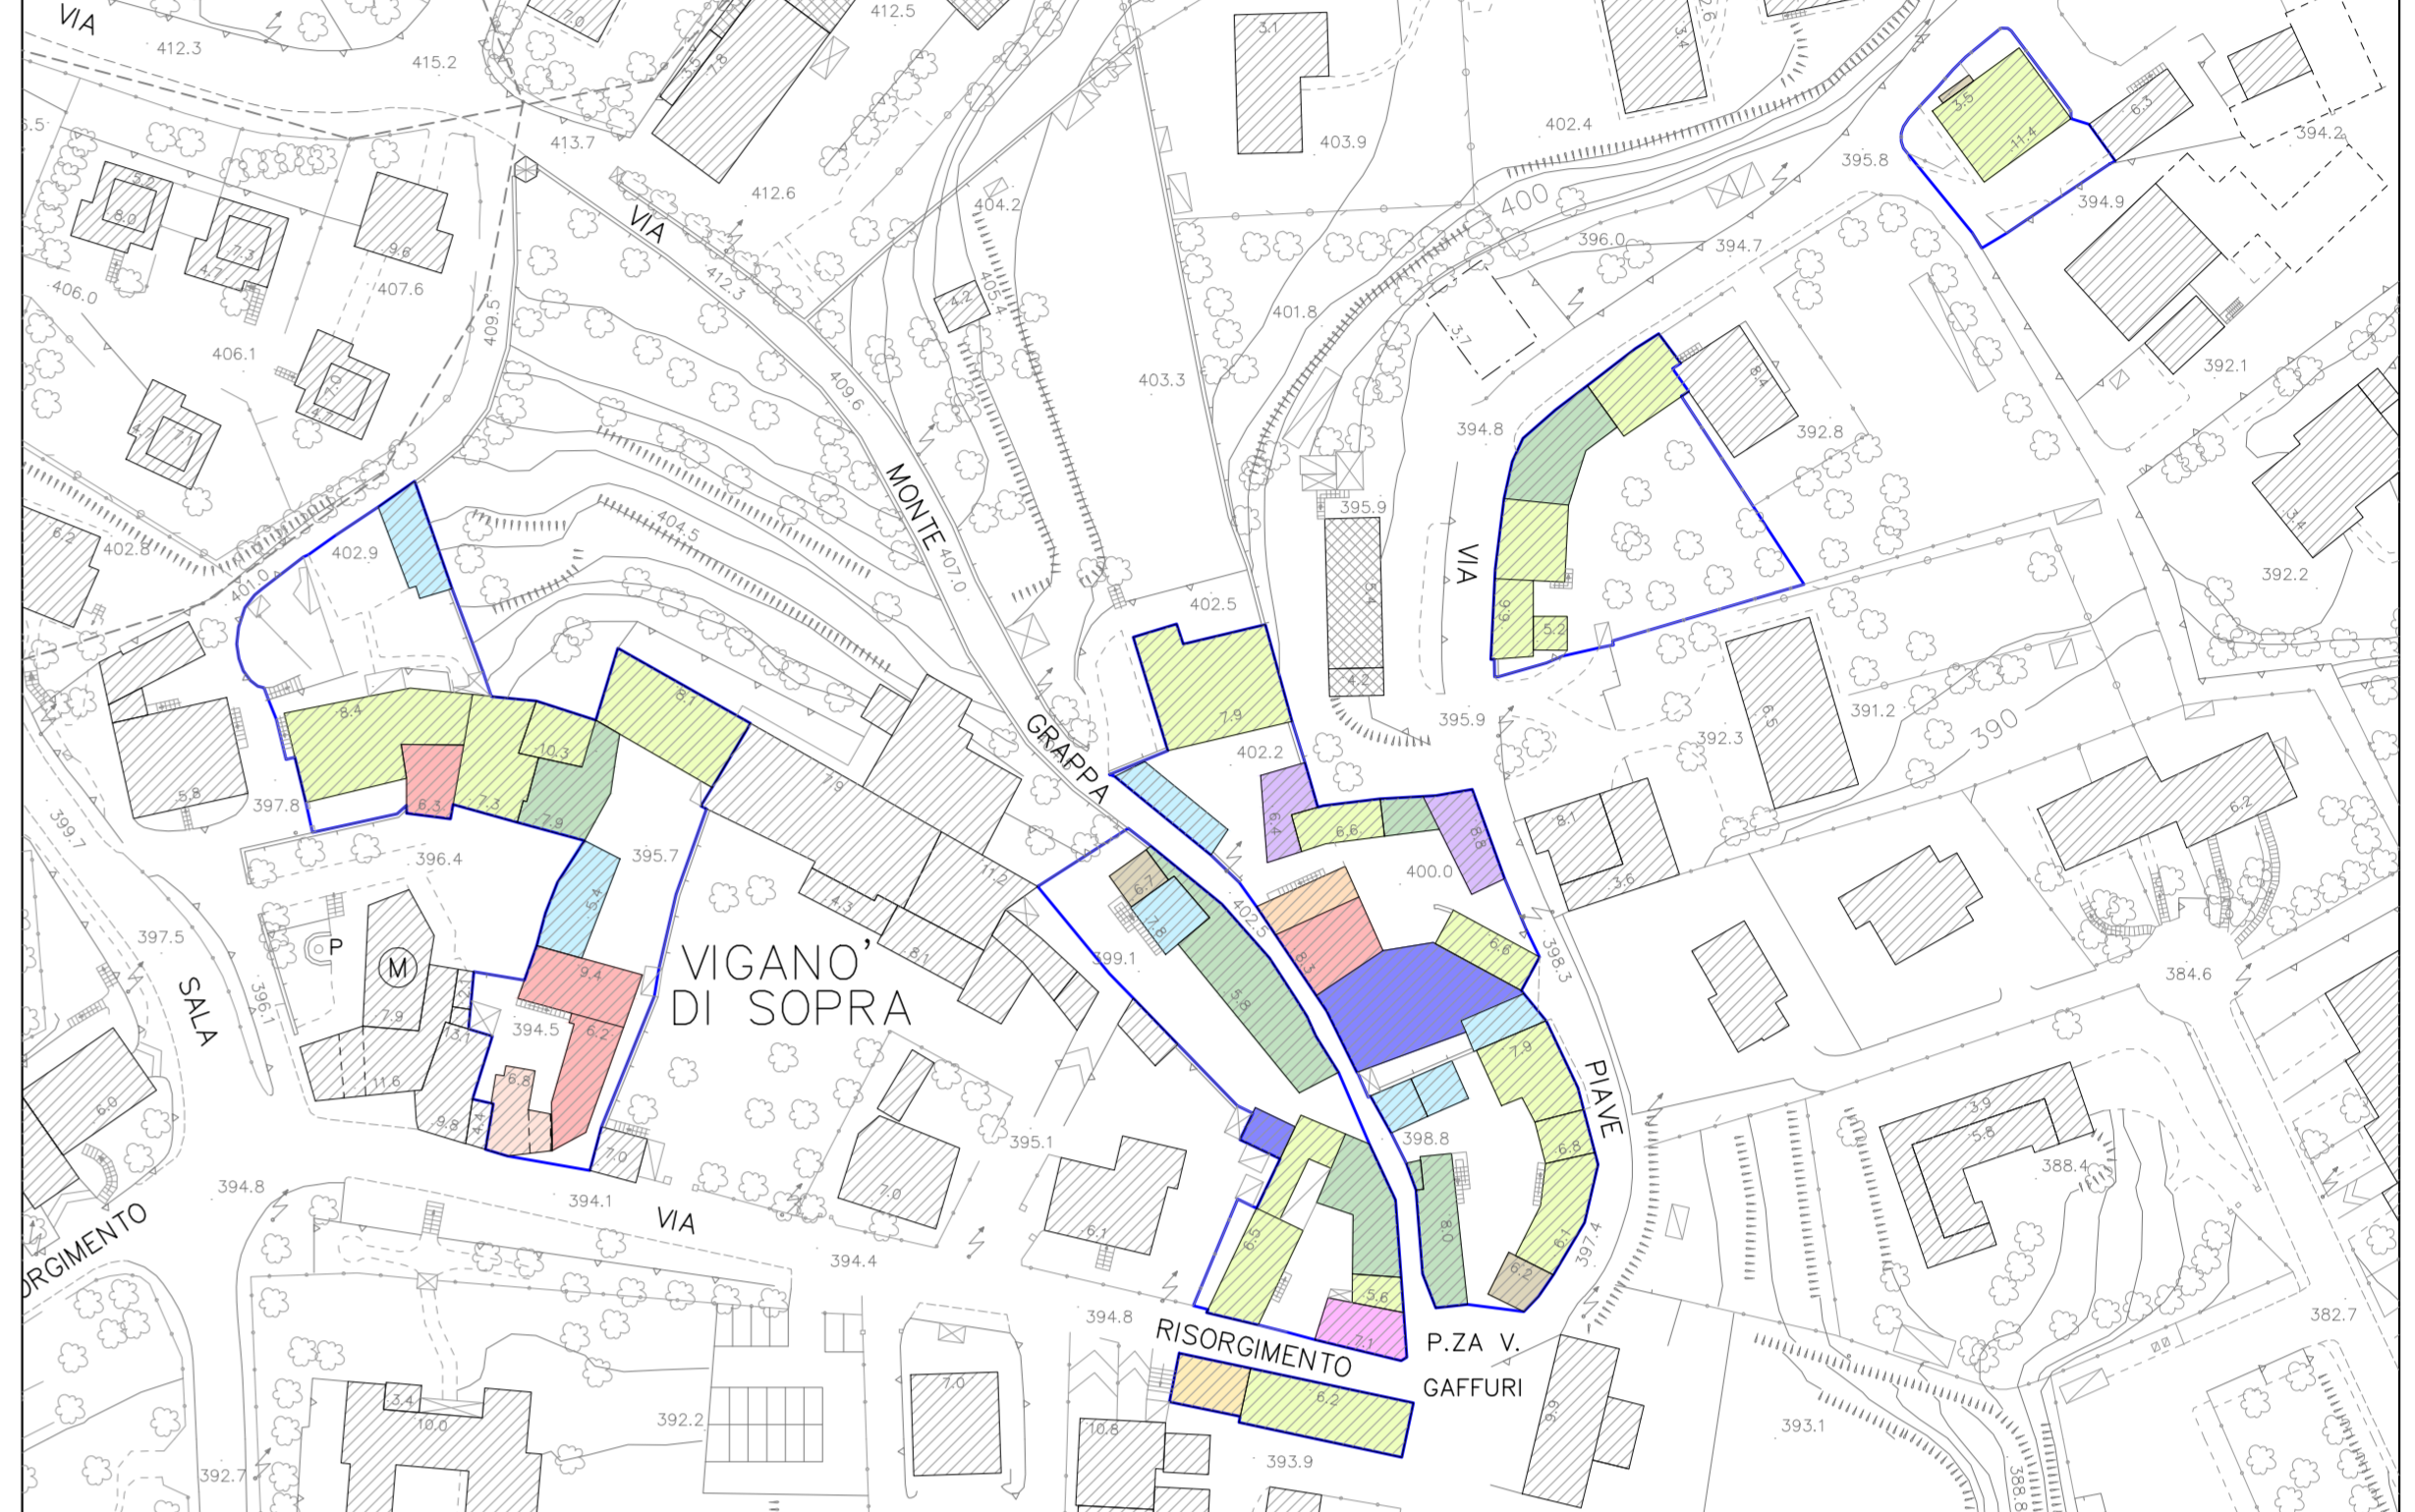

DESTINAZIONE D'USO AL PIANO TERRA

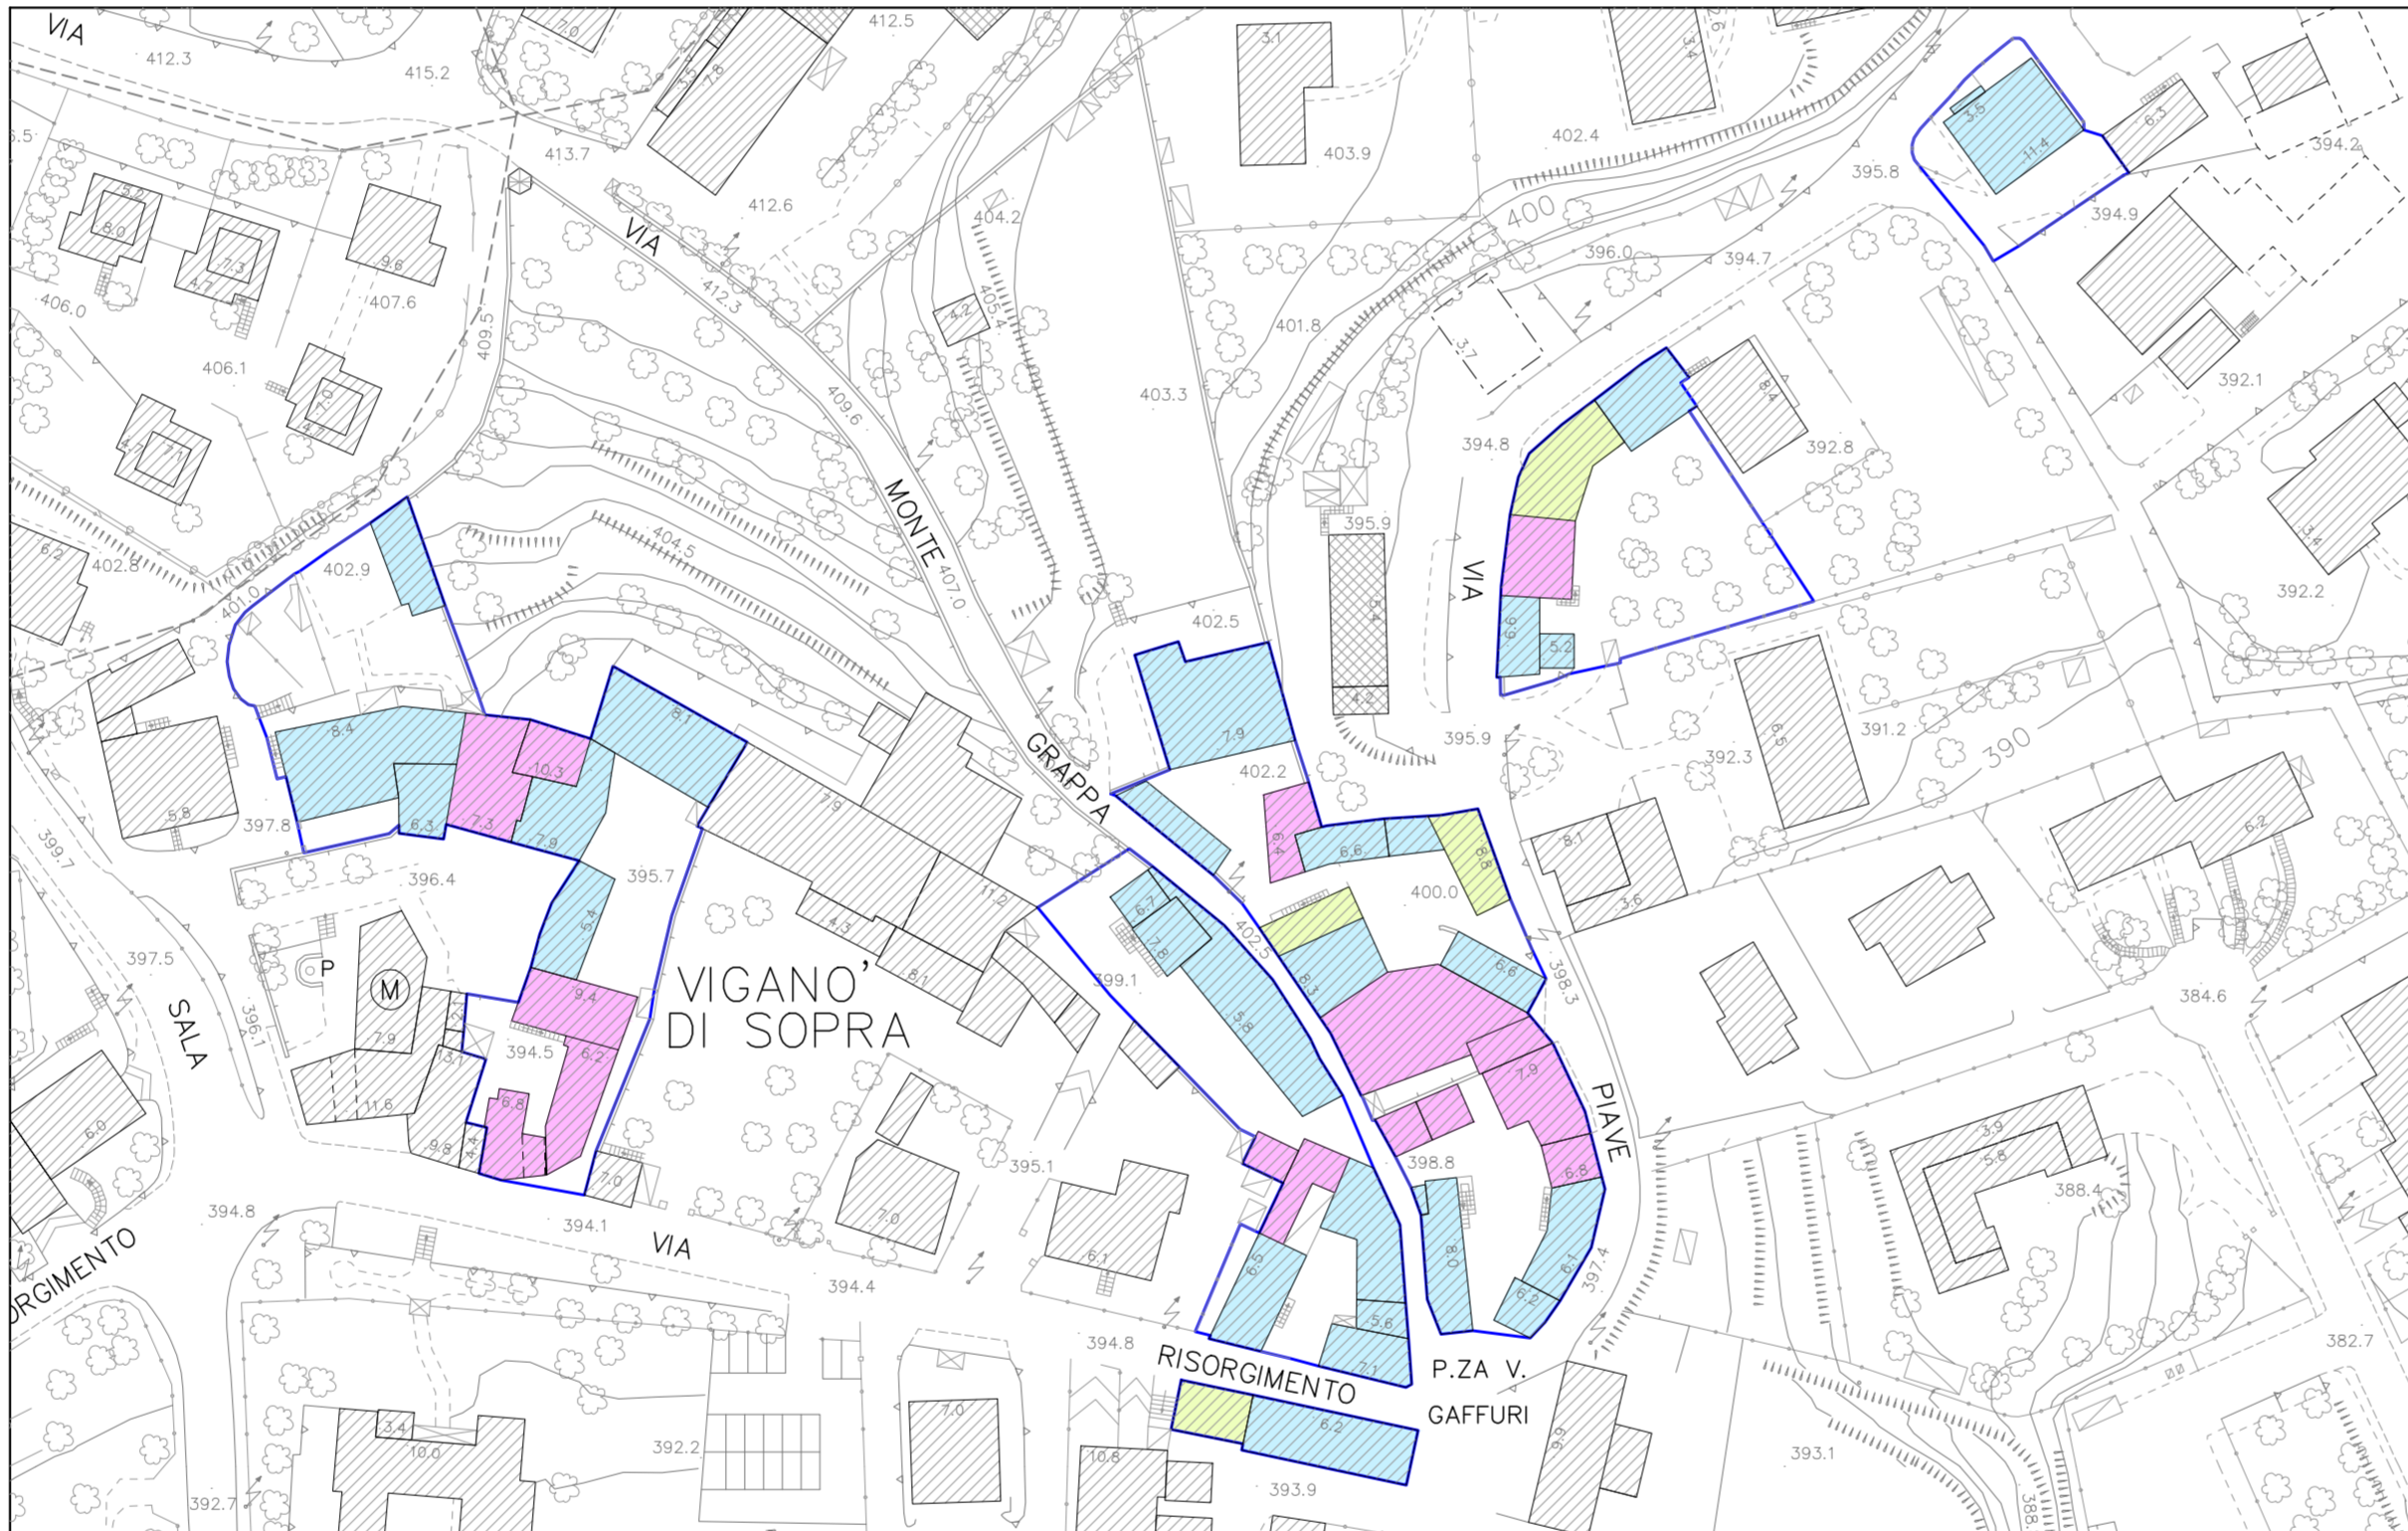

STATO DI CONSERVAZIONE

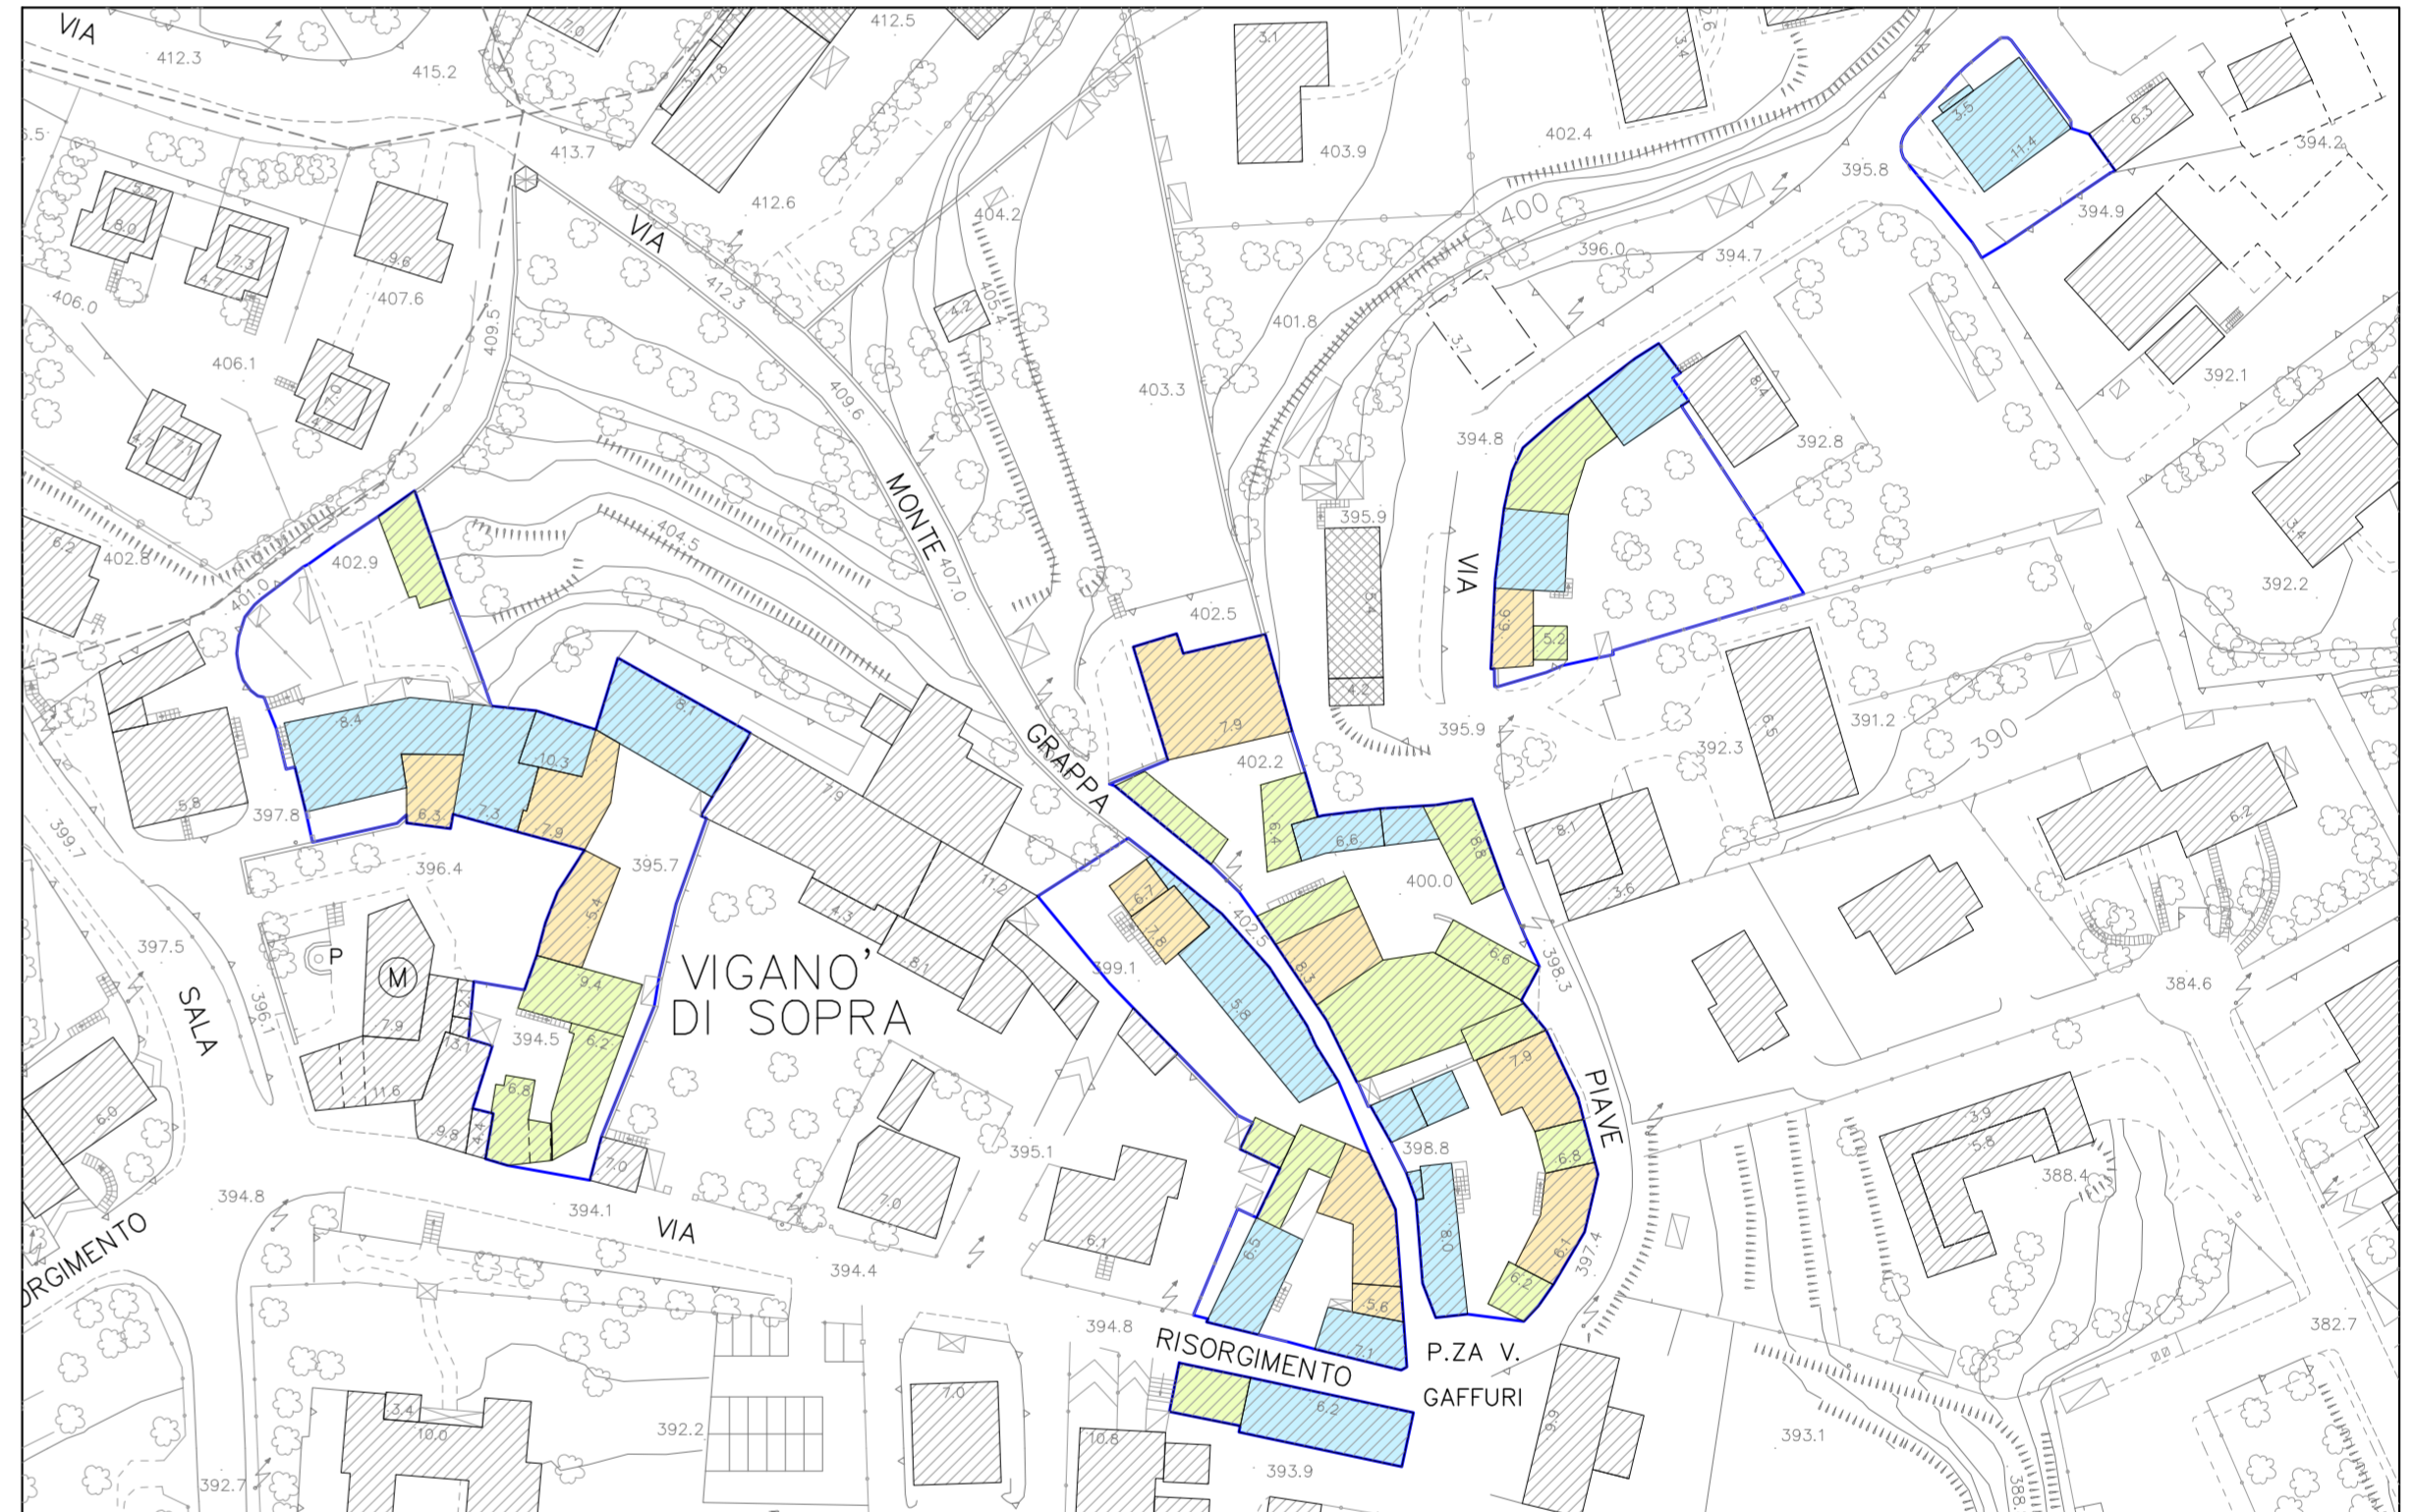

LIVELLO DI INTERVENTO EDILIZIO

- LEGENDE**
- PERIMETRO DEL NUCLEO DI ANTICA FORMAZIONE
 - NUMERO DEI PIANI FUORI TERRA
 - 1 PIANO FUORI TERRA
 - 1/2 PIANI FUORI TERRA
 - 2 PIANI FUORI TERRA
 - 2/3 PIANI FUORI TERRA
 - 3 PIANI FUORI TERRA
 - 3/4 PIANI FUORI TERRA
 - DESTINAZIONE D'USO AL PIANO TERRA
 - RESIDENZA
 - DEPOSITO
 - COMMERCIO E SOMMINISTRAZIONE CIBI E BEVANDE
 - BOX
 - RESIDENZA E DEPOSITO
 - RESIDENZA E COMMERCIO/SOMMINISTRAZIONE CIBI E BEVANDE
 - RESIDENZA E BOX
 - BOX E DEPOSITO
 - VUOTO DI VARIO GENERE
 - VUOTO RESIDENZA
 - AGRICOLO
 - LIVELLO DI INTERVENTO EDILIZIO
 - EDIFICI ALLO STATO ORIGINARIO O CON MODIFICHE NON RECENTI
 - EDIFICI SU CUI SONO STATI EFFETTUATI INTERVENTI CHE HANNO APPORTATO LIMITATE MODIFICAZIONI
 - EDIFICI SU CUI SONO STATI EFFETTUATI INTERVENTI CHE HANNO APPORTATO CONSISTENTI MODIFICAZIONI
 - DESTINAZIONE D'USO PREVALENTE
 - RESIDENZIALE
 - AGRICOLO
 - COMMERCIALE/SOMMINISTRAZIONE CIBI E BEVANDE
 - ARTIGIANALE
 - ACCESSORI DI VARIO TIPO (BOX, DEPOSITI, ECC...)
 - STATO DI CONSERVAZIONE
 - FORTEMENTE DEGRADATO/DEGRADATO
 - MEDIOCRE/MEDIO STATO DI CONSERVAZIONE
 - DISCRETO/BUONO STATO DI CONSERVAZIONE
 - IN CORSO DI RISTRUTTURAZIONE

