



**VARIANTE GENERALE**  
al PIANO DI GOVERNO  
DEL TERRITORIO



**COMUNE DI VIGANO**  
Provincia di LECCO

**DOCUMENTO  
DI PIANO**


**QUADRO CONOSCITIVO:  
NUCLEO DI ANTICA FORMAZIONE  
VIGANO' DI SOPRA - PARTE 2**

Data: marzo 2024    Agg.:    Scala: 1:1000    Elaborato: QC8


Sindaco: **Fabio BERTARINI**    Progettista del PGT: **Arch. Luca SARRA**

Ufficio di Piano: **Geom. Marco VITULLO**  
**Dott. Luca MAGNI**    Collaboratore: **Ing. Giacomo SARRA**


Adozione:    Approvazione:  
IL PRESENTE DISEGNO E' TUTELATO A NORMA DI LEGGE E NON PUO' ESSERE RIPRODOTTO SENZA AUTORIZZAZIONE

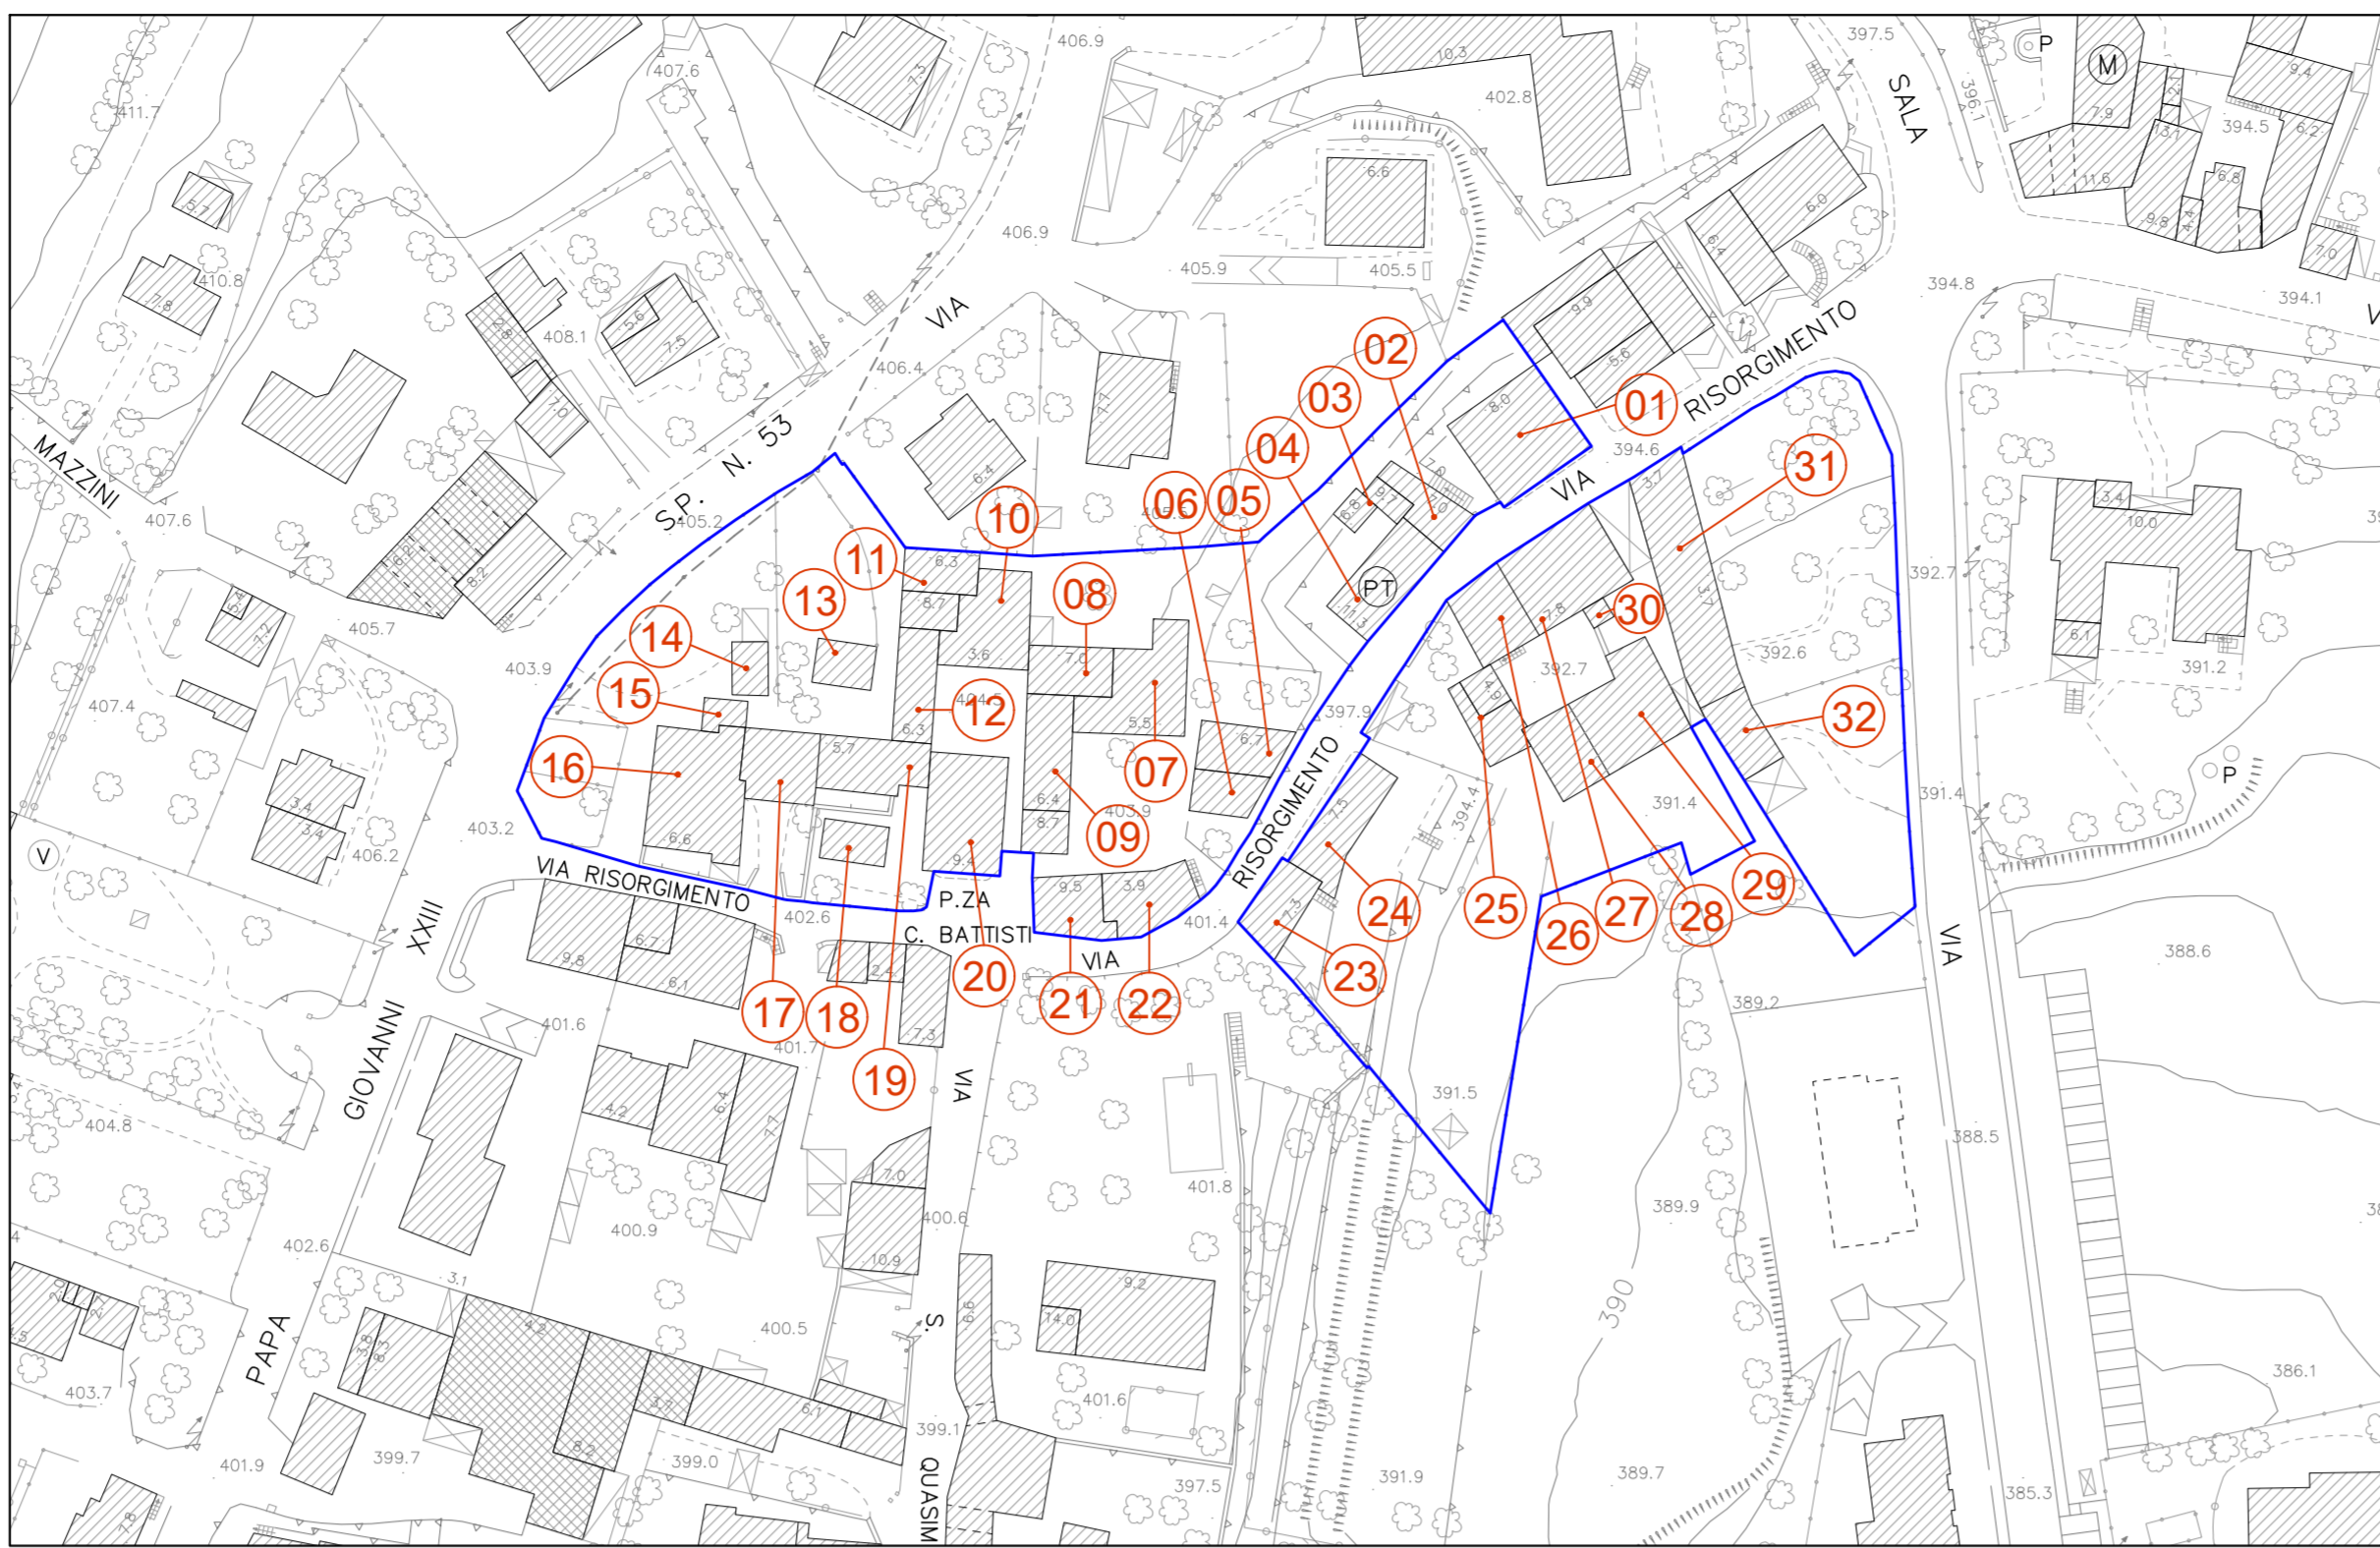


IDENTIFICATIVO FOTO DI RIFERIMENTO

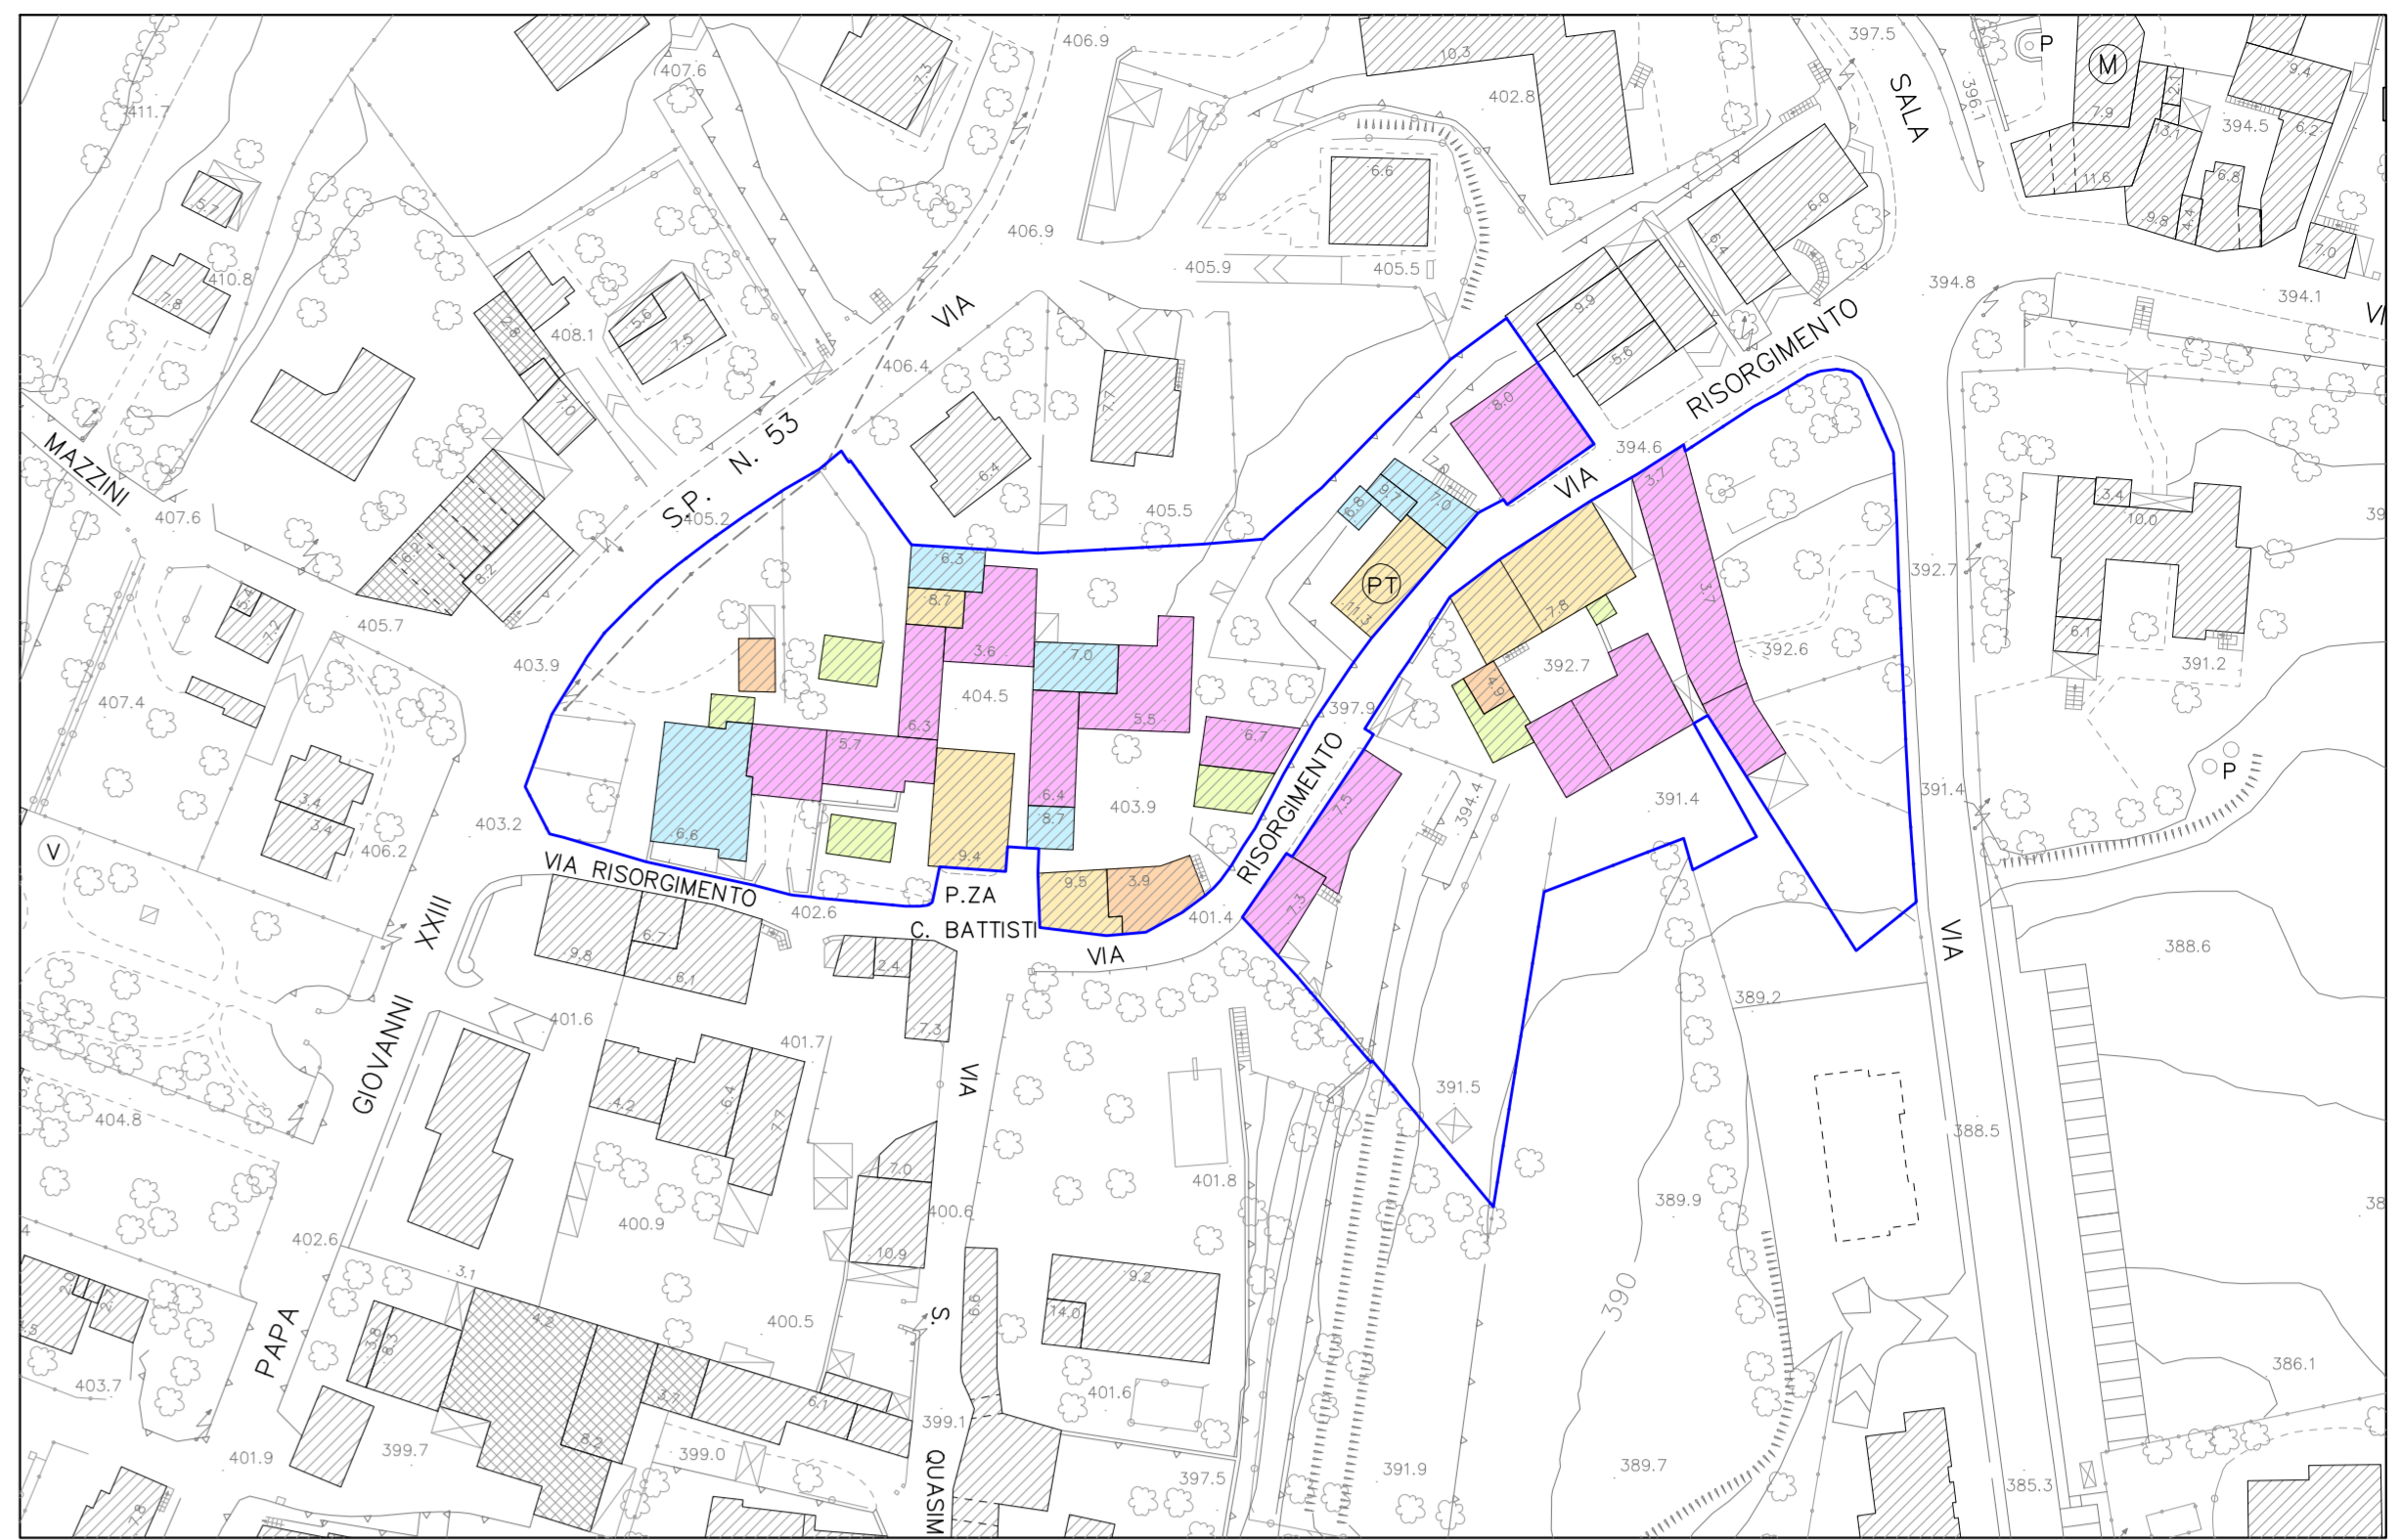

NUMERO DEI PIANI FUORI TERRA

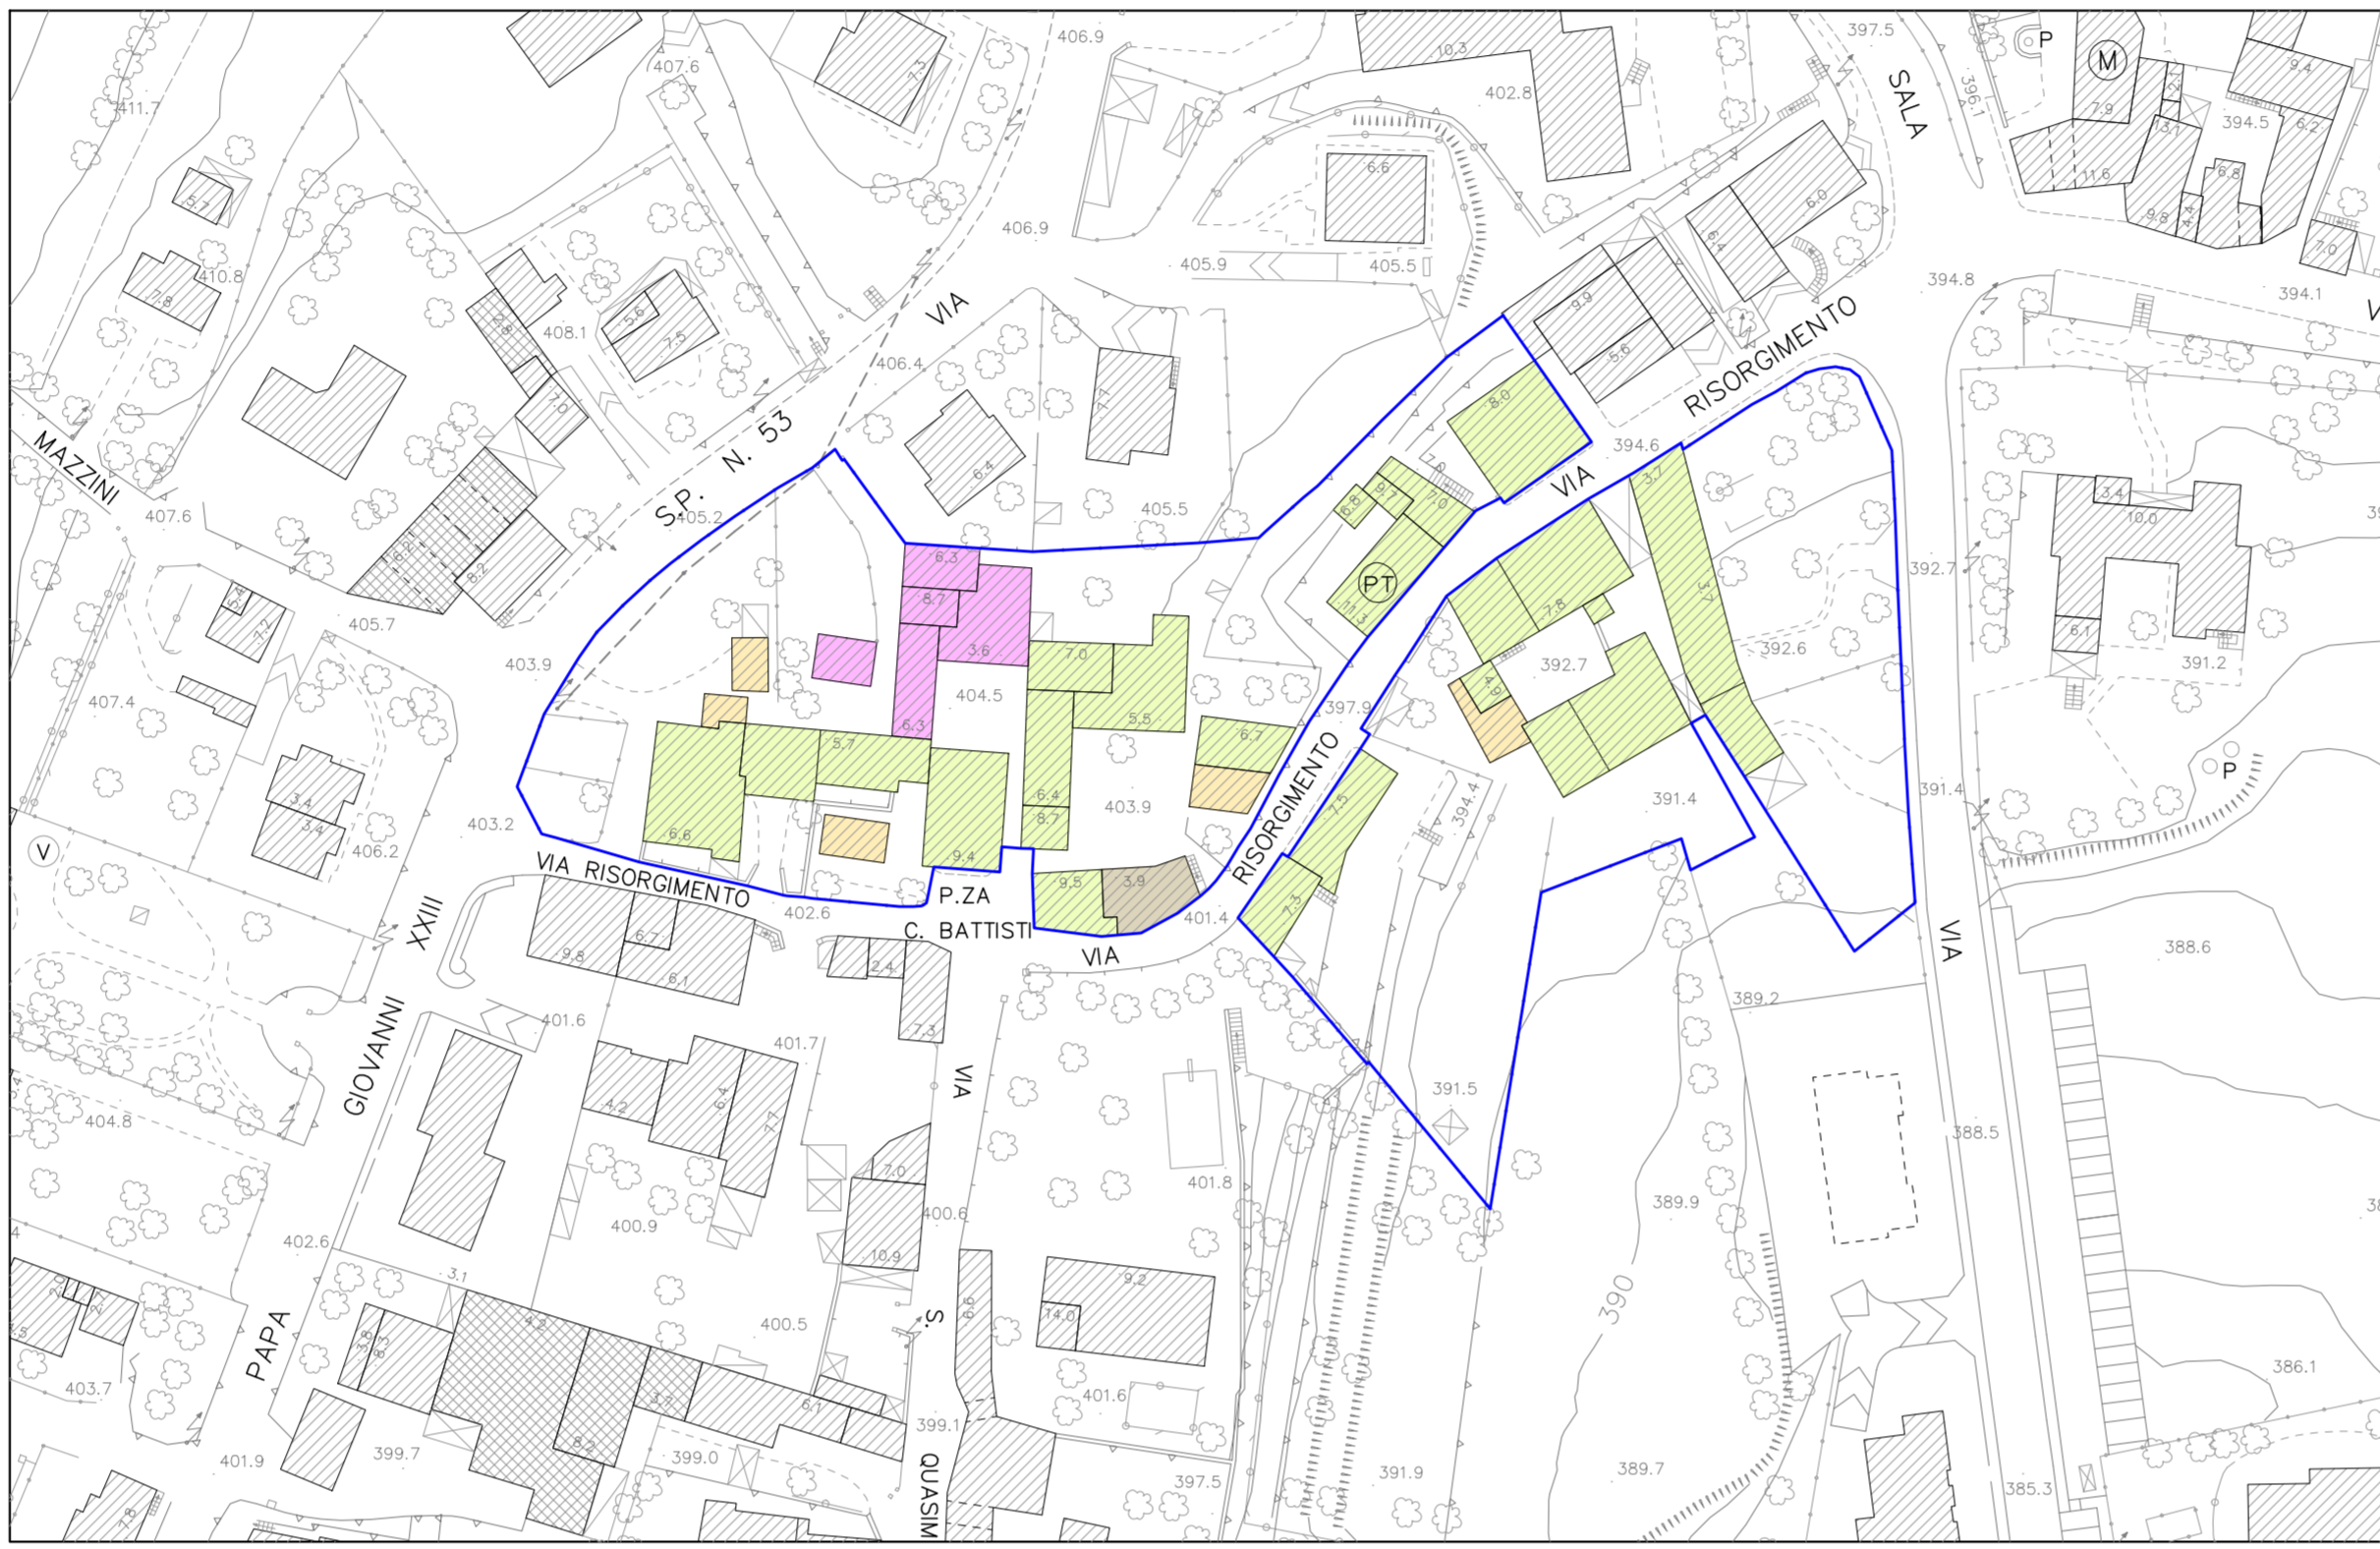


DESTINAZIONE D'USO PREVALENTE

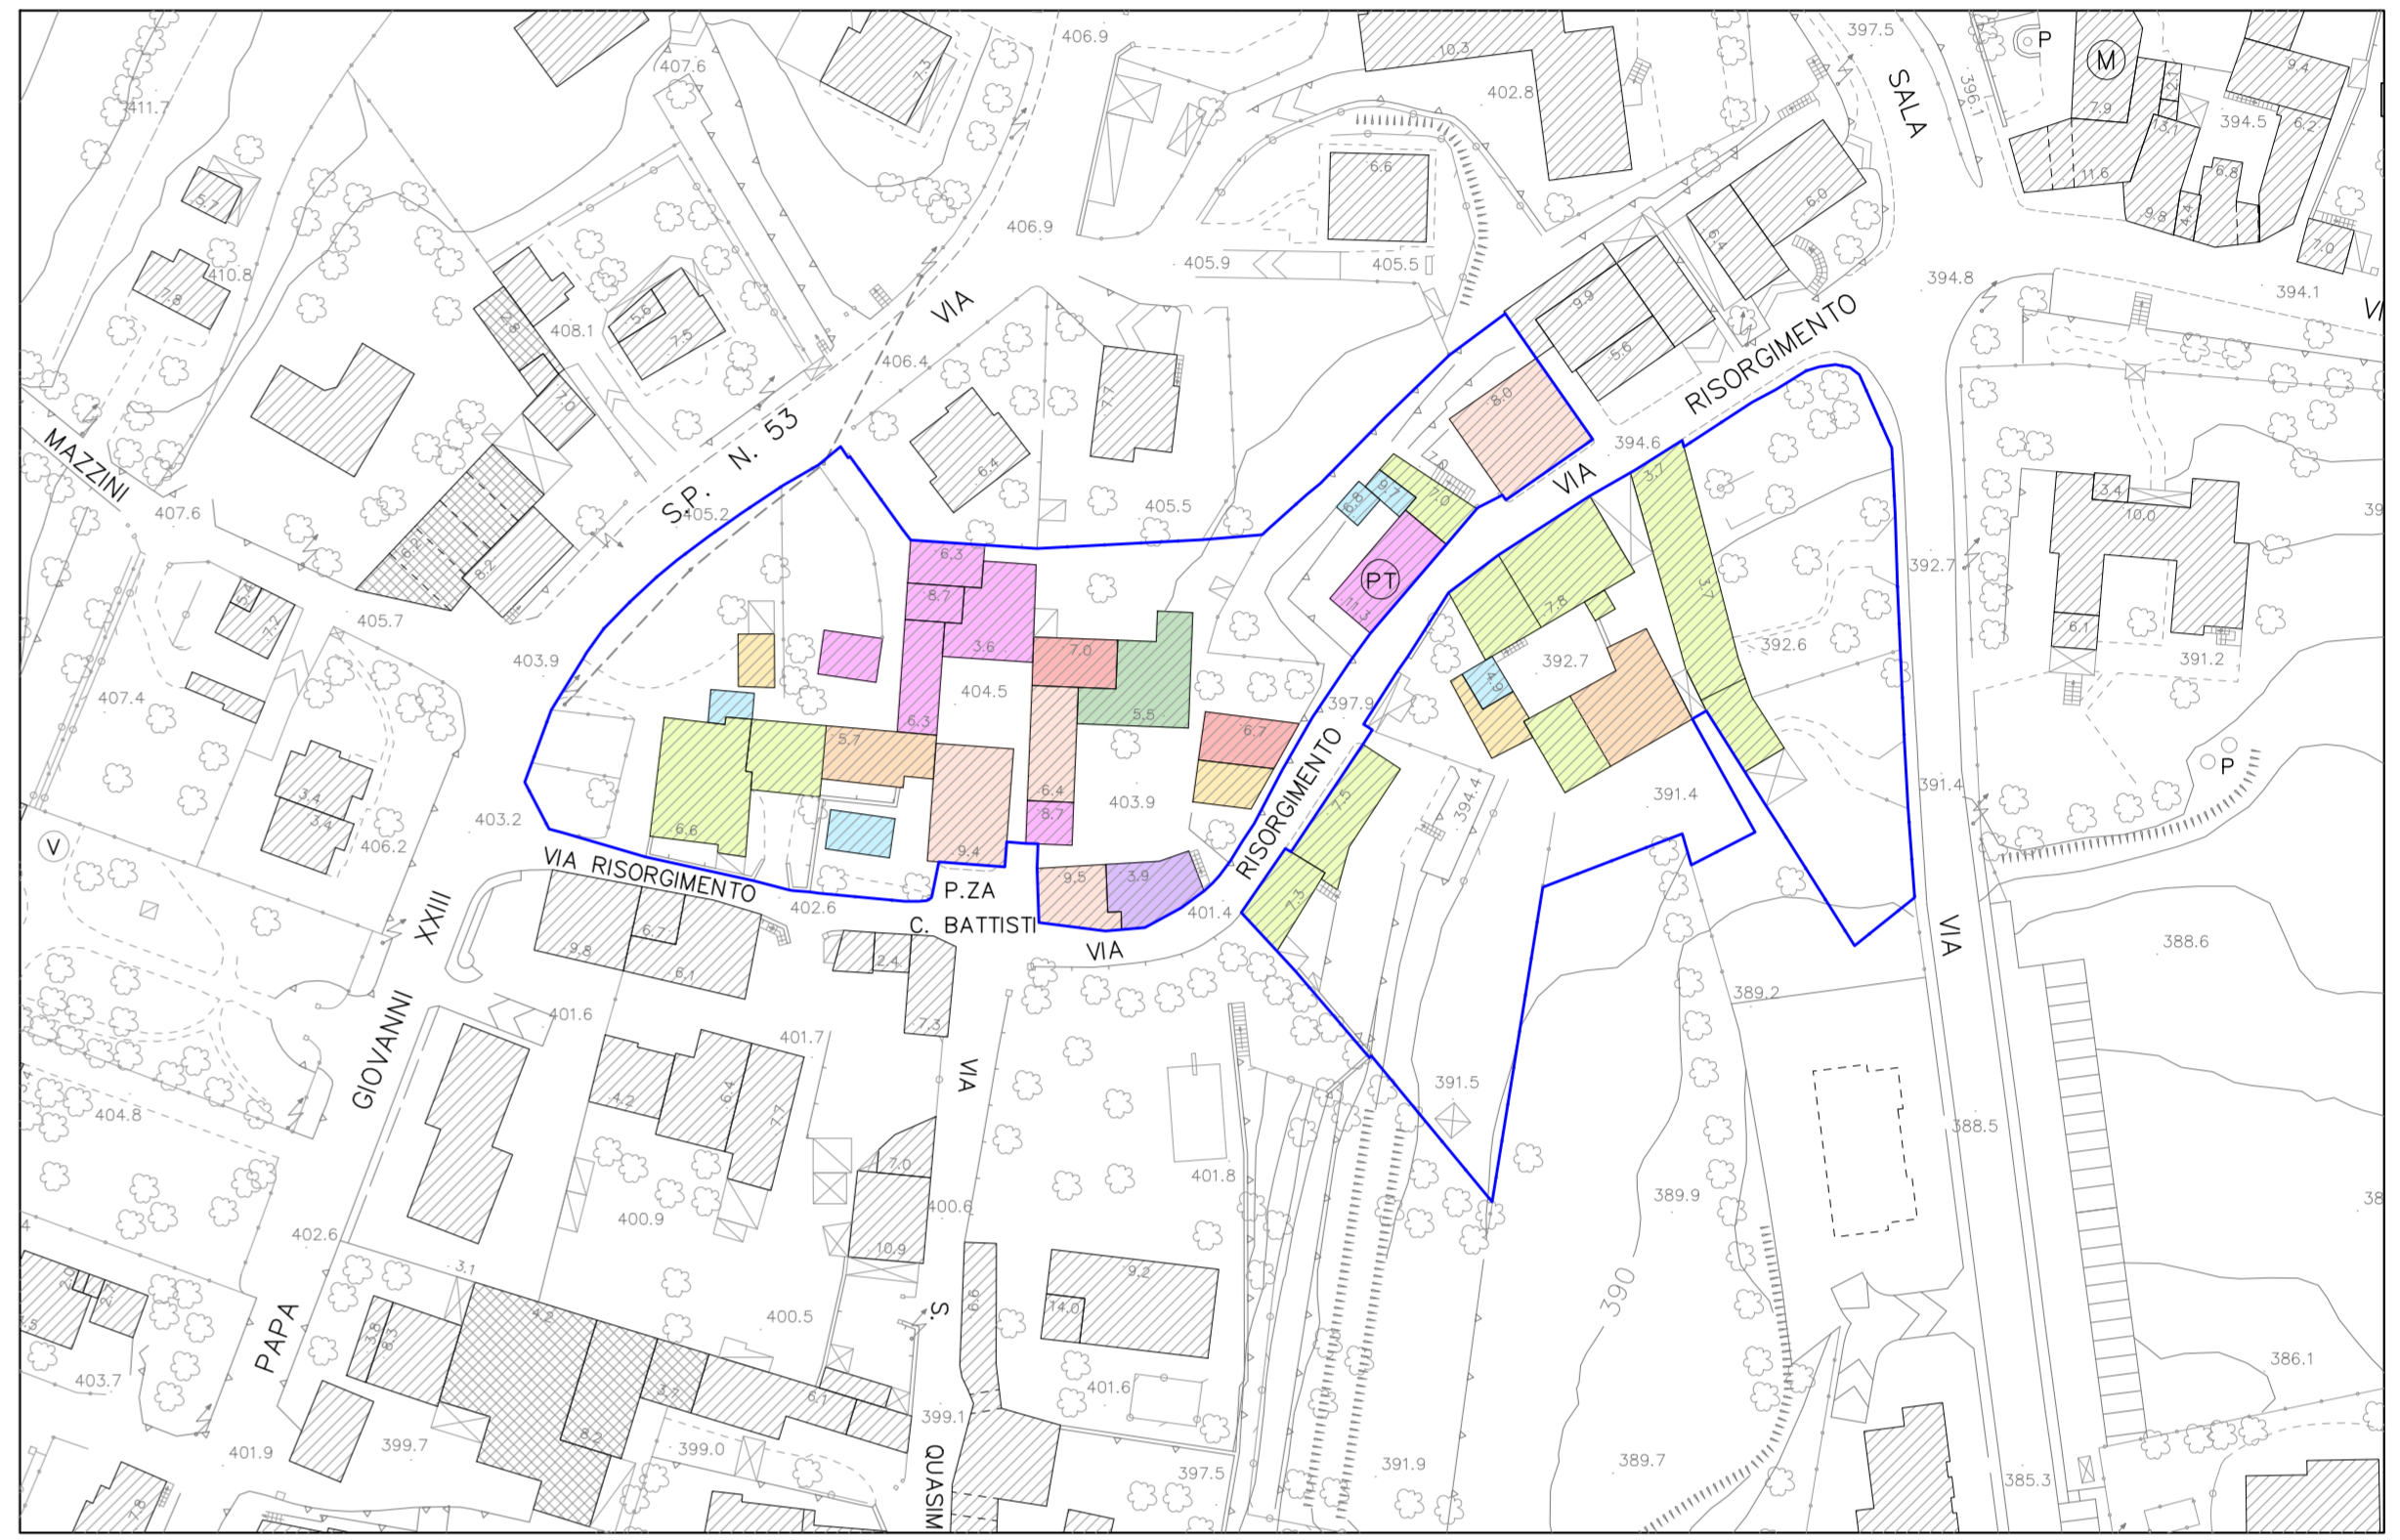


DESTINAZIONE D'USO AL PIANO TERRA

- LEGENDE**
- PERIMETRO DEL NUCLEO DI ANTICA FORMAZIONE
- NUMERO DEI PIANI FUORI TERRA**
- 1 PIANO FUORI TERRA
  - 1/2 PIANI FUORI TERRA
  - 2 PIANI FUORI TERRA
  - 2/3 PIANI FUORI TERRA
  - 3 PIANI FUORI TERRA
  - 3/4 PIANI FUORI TERRA
- DESTINAZIONE D'USO PREVALENTE**
- RESIDENZIALE
  - AGRICOLO
  - COMMERCIALE SOMMINISTRAZIONE CIBI E BEVANDE
  - ARTIGIANALE
  - ACCESSORI DI VARIO TIPO (BOX, DEPOSITI, ECC...)
- DESTINAZIONE D'USO AL PIANO TERRA**
- RESIDENZA
  - DEPOSITO
  - COMMERCIO E SOMMINISTRAZIONE CIBI E BEVANDE
  - BOX
  - RESIDENZA E DEPOSITO
  - RESIDENZA E COMMERCIO/SOMMINISTRAZIONE CIBI E BEVANDE
  - RESIDENZA E BOX
  - BOX E DEPOSITO
  - VUOTO DI VARIO GENERE
  - VUOTO RESIDENZA
  - AGRICOLO
- STATO DI CONSERVAZIONE**
- FORTEMENTE DEGRADATO/DEGRADATO
  - MEDIOCRE/MEDIO STATO DI CONSERVAZIONE
  - DISCRETO/BUONO STATO DI CONSERVAZIONE
  - IN CORSO DI RISTRUTTURAZIONE
- LIVELLO DI INTERVENTO EDILIZIO**
- EDIFICI ALLO STATO ORIGINARIO O CON MODIFICHE NON RECENTI
  - EDIFICI SU CUI SONO STATI EFFETTUATI INTERVENTI CHE HANNO APPORTATO LIMITATE MODIFICAZIONI
  - EDIFICI SU CUI SONO STATI EFFETTUATI INTERVENTI CHE HANNO APPORTATO CONSISTENTI MODIFICAZIONI

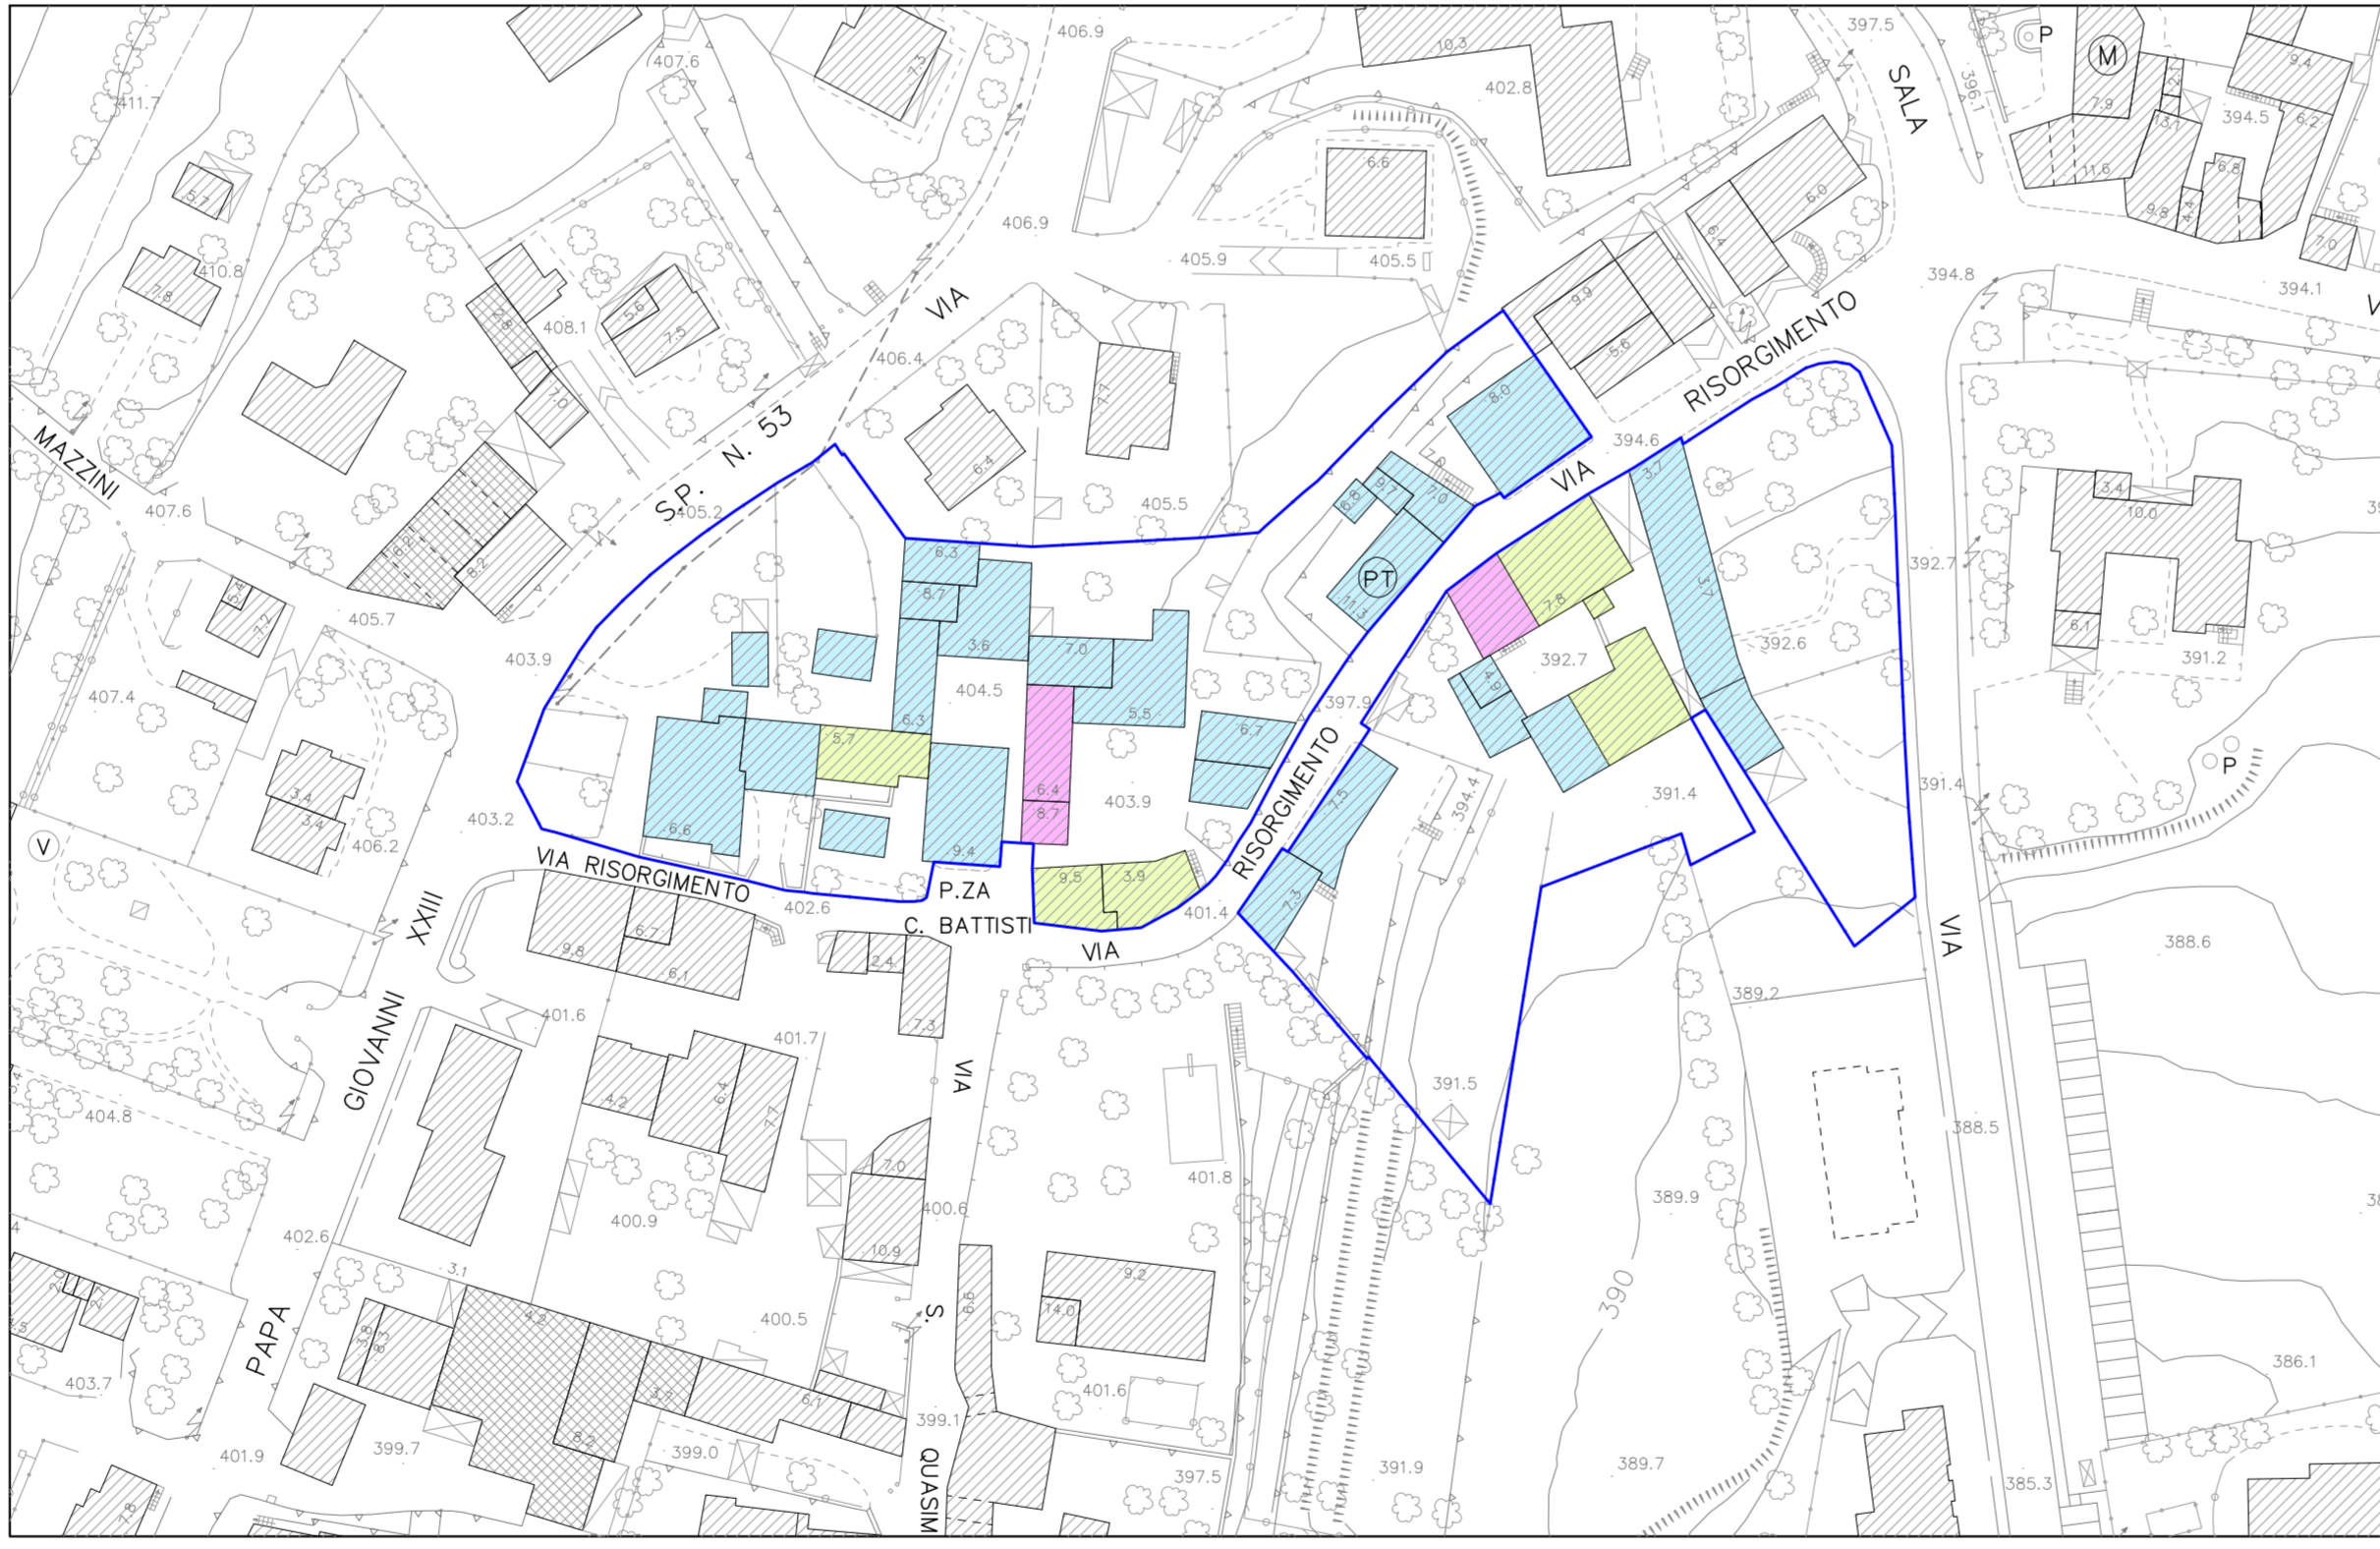

STATO DI CONSERVAZIONE

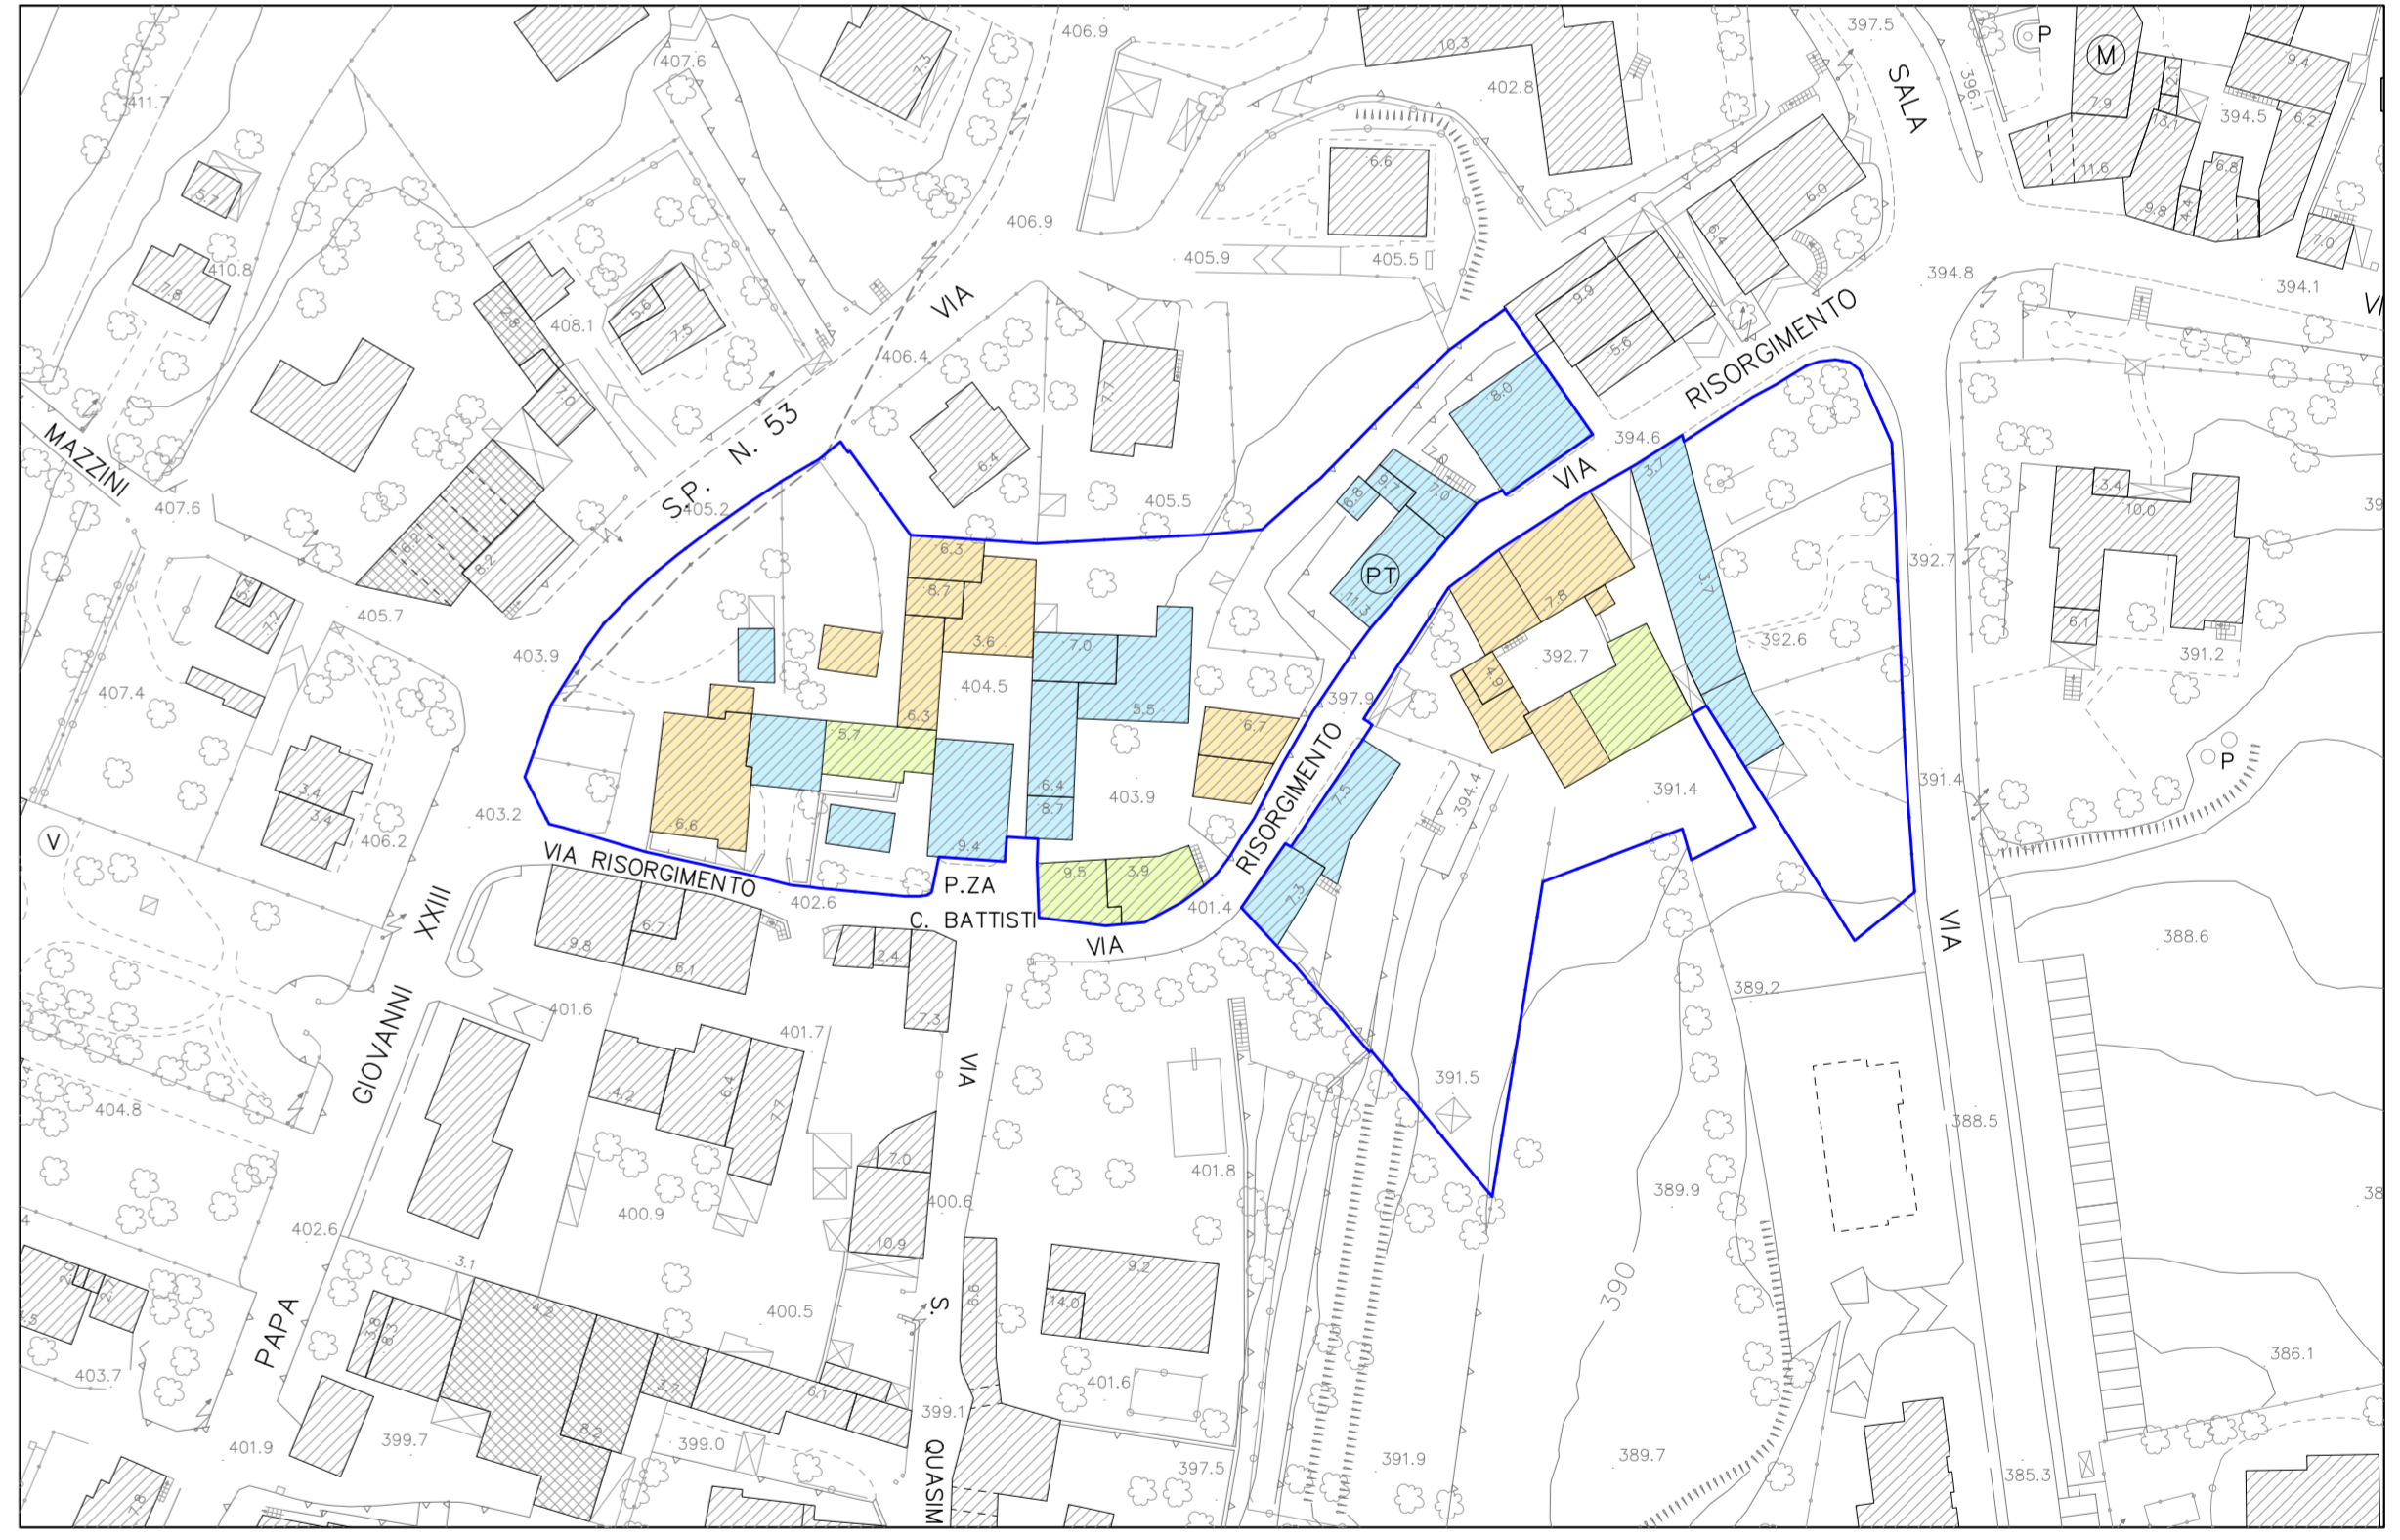

LIVELLO DI INTERVENTO EDILIZIO

