




# VARIANTE GENERALE al PIANO DI GOVERNO DEL TERRITORIO

**COMUNE DI VIGANO'**  
Provincia di LECCO

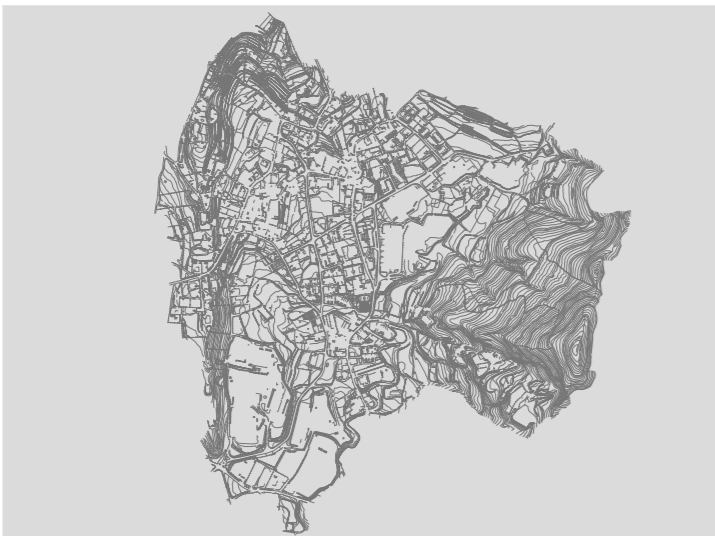

## DOCUMENTO DI PIANO

Data: marzo 2024    Agg.: Agg.1    Scala: 1:2000    Elaborato: AT1

Sindaco: Fabio BERTARINI    Progettista del PGT: Arch. Luca SARRA

Ufficio di Piano: Geom. Marco VITULLO    Collaboratore: Ing. Giacomo SARRA  
Dott. Luca MAGNI

Adozione:    Approvazione:  
IL PRESENTE DISEGNO E' TUTELATO A NORMA DI LEGGE E NON PUO' ESSERE RIPRODOTTO SENZA AUTORIZZAZIONE

**LEGENDA**

- PERIMETRO DEL TERRITORIO COMUNALE
- AMBITI DI TRASFORMAZIONE

### BILANCIO:

1) CAPACITÀ INSEDIATIVA RESIDENZIALE (art. 68.5 NdA del PTCP)

AMBITI DI TRASFORMAZIONE		
Identificativo	Superficie	Volume previsto
ATr-01	1.677,00	1.342,00
ATr-03	2.718,00	1.567,00
ATr-06	4.520,00	1.808,00
ATr-07	12.135,00	5.026,80
<b>TOTALE</b>	<b>21.050,00</b>	<b>9.743,80</b>

PTCP = n. abitanti x 2,70 mc/anno x 5 anni= 2080 \* x 2,70 x 5 = 28.080,00 mc  
PGT = mc residenziali previsti mediante ATr= 9.743,80 mc < 28.080,00 mc  
\* Dato al 31/12/2022

2) SUPERFICIE URBANIZZATA (art. 68.7 NdA del PTCP)  
Non sono previsti ambiti di nuova trasformazione su aree che precedentemente (nel PGT del 2012) avevano destinazione agricola.

3) RIDUZIONE AREE DEL "SISTEMA RURALE" INDICATE NEL PGT (art. 56 NdA del PTCP)  
Non è prevista alcuna riduzione degli ambiti destinati all'attività agricola di interesse strategico individuati dal PTCP.

4) NUOVE AREE PRODUTTIVE  
Non sono previsti ambiti di nuova trasformazione con destinazione produttiva che, per effetto dell'art. 28 delle NdA del PTCP, sarebbero ammessi nella misura di 1,5 ha.

