




VARIANTE GENERALE al PIANO DI GOVERNO DEL TERRITORIO

COMUNE DI VIGANO'
Provincia di LECCO

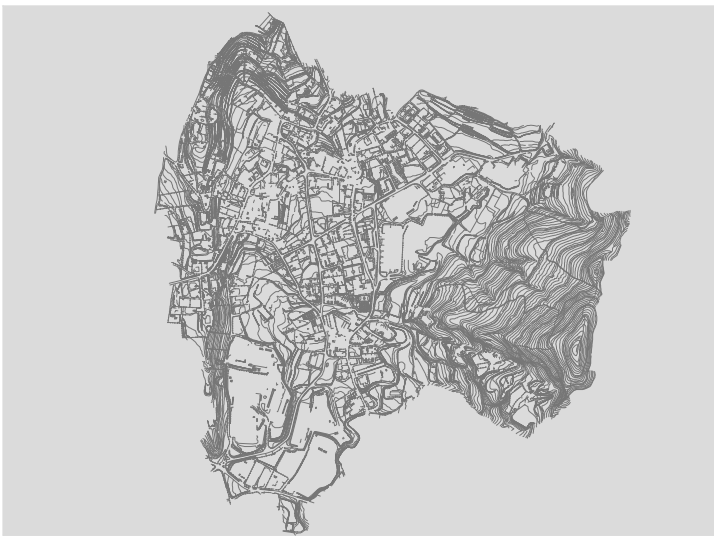

DOCUMENTO DI PIANO

Data: marzo 2024 Agg.: Agg.1 Scala: 1:2000 Elaborato: PP1

Sindaco: Fabio BERTARINI Progettista del PGT: Arch. Luca SARRA

Ufficio di Piano: Geom. Marco VITULLO
Dott. Luca MAGNI Collaboratore: Ing. Giacomo SARRA

Adozione: Approvazione:
IL PRESENTE DISEGNO E' TUTELATO A NORMA DI LEGGE E NON PUO' ESSERE RIPRODOTTO SENZA AUTORIZZAZIONE

LEGENDA

- PERIMETRO DEL TERRITORIO COMUNALE
- PARCO REGIONALE DI MONTEVECCHIA E VALLE DEL CURONE
- PARCO NATURALE DI MONTEVECCHIA E VALLE DEL CURONE
- SITO DI INTERESSE COMUNITARIO (SIC)
- AMBITI DI TRASFORMAZIONE
- PERIMETRO DEL CENTRO ABITATO
- NUCLEI DI ANTICA FORMAZIONE
- RESIDENZIALI INTENSIVE
- RESIDENZIALI ESTENSIVE
- DI VALORE PAESAGGISTICO E/O AMBIENTALE E/O MONUMENTALE E/O STORICO
- CON PRESENZA DI EDIFICI CON DIVERSA DESTINAZIONE
- PRODUTTIVE INTENSIVE E COMMERCIALI ALL'INGROSSO
- PRODUTTIVE SPARSE
- COMMERCIALI AL DETTAGLIO, TERZIARIE E CON PRESENZA DI EDIFICI PER SOMMINISTRAZIONE CIBI E BEVANDE
- AREE ASSOGGETTATE A PIANO ATTUATIVO
- AREE AGRICOLE
- CON PRESENZA DI EDIFICI NON PIU' DESTINATI ALL'AGRICOLTURA
- A VALENZA PAESISTICA/AMBIENTALE DI RILIEVO LOCALE E/O DI NON TRASFORMAZIONE
- BOSCHIVE E BOSCHATE
- CORSI D'ACQUA
- SERVIZI E IMPIANTI TECNOLOGICI
- SERVIZI E IMPIANTI TECNOLOGICI IN PREVISIONE
- VIABILITA' PRINCIPALE INTERCOMUNALE
- VIABILITA' LOCALE PRINCIPALE
- VIABILITA' LOCALE SECONDARIA
- PERCORSI CARRABILI INGHIAIATI/STERRATI
- PERCORSI PEDONALI/CICLO-PEDONALI
- VIABILITA' STORICA
- AREA DI PERTINENZA STRADALE
- FASCIA DI RISPETTO STRADALE
- CORSIE E/O PISTE CICLABILI IN PREVISIONE - DA PTC
- ROTATORIE IN PREVISIONE
- AREE PER LA MOBILITA' IN CESSIONE TRAMITE ATR

