




**VARIANTE GENERALE**  
al PIANO DI GOVERNO  
DEL TERRITORIO

**COMUNE DI VIGANO'**  
Provincia di LECCO

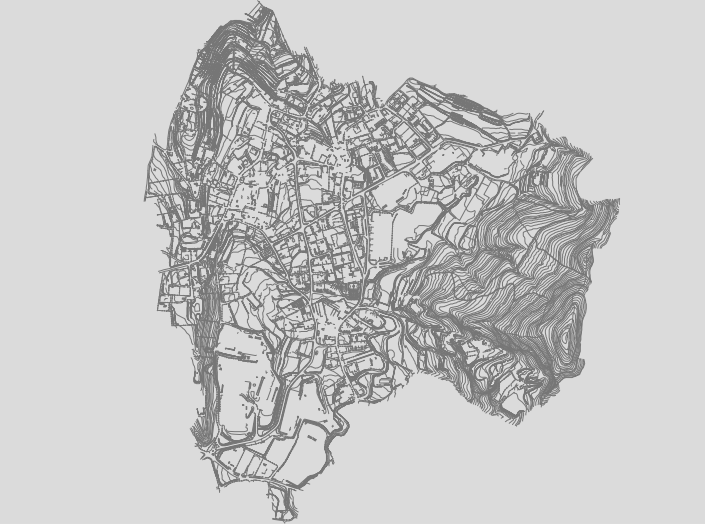

**PIANO DELLE  
REGOLE**

**AREE DEL TESSUTO URBANO COMUNALE  
NUCLEI DI ANTICA FORMAZIONE ED  
EDIFICI INTERNI AL PTC**

Data: marzo 2024    Agg.:    Scala: 1:1000    Elaborato: PR2

Sindaco:  
**Fabio BERTARINI**    Progettista del PGT:  
**Arch. Luca SARRA**




Ufficio di Piano:  
Geom. Marco VITULLO  
Dott. Luca MAGNI


Collaboratore:  
Ing. Giacomo SARRA

Adozione:    Approvazione:  
IL PRESENTE DISEGNO E' TUTELATO A NORMA DI LEGGE E NON PUO' ESSERE RIPRODOTTO SENZA AUTORIZZAZIONE


- LEGENDA**
- PERIMETRO DEL NUCLEO DI ANTICA FORMAZIONE
  - CLASSE I<sup>a</sup> (RESTAURO E RISANAMENTO CONSERVATIVO)
  - CLASSE II<sup>a</sup> (RISTRUTTURAZIONE EDILIZIA SENZA DEMOLIZIONE E RICOSTRUZIONE)
  - CLASSE III<sup>a</sup> (RISTRUTTURAZIONE EDILIZIA CON DEMOLIZIONE E RICOSTRUZIONE)
  - IMMOBILI ASSOGGETTATI A P. di R.
  - UNITA' MINIME DI INTERVENTO

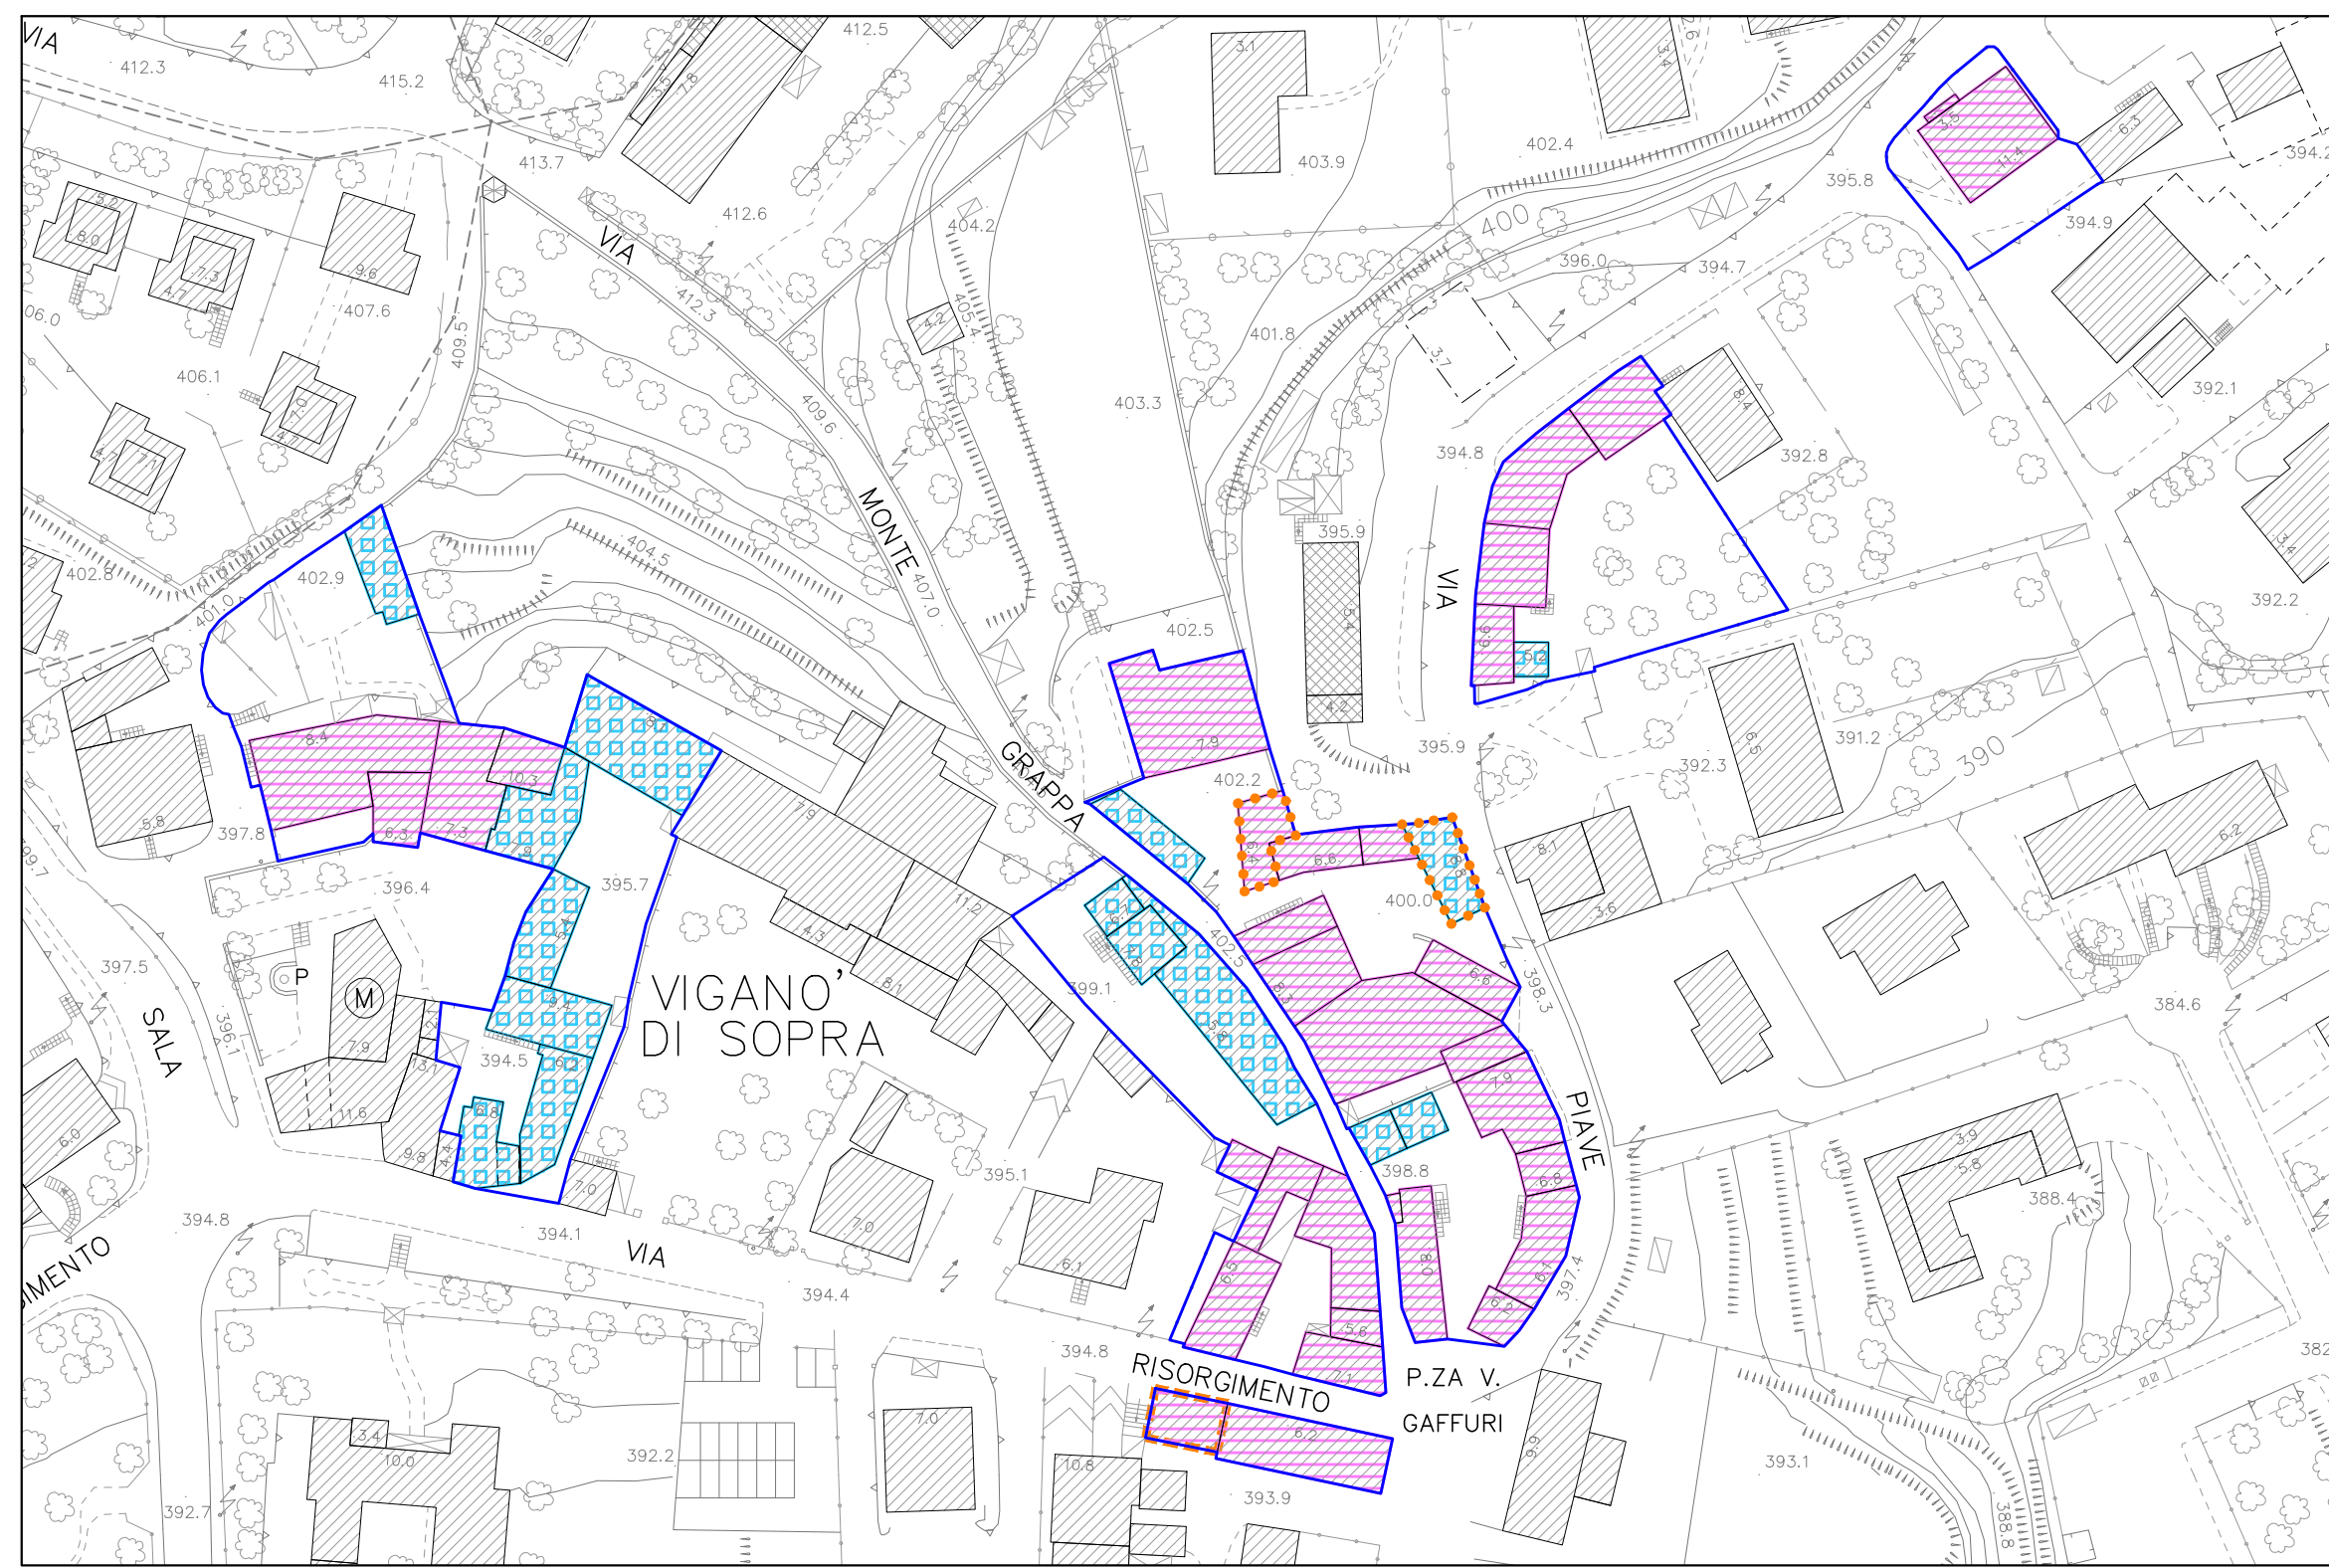


VIGANO' DI SOPRA - PARTE 1

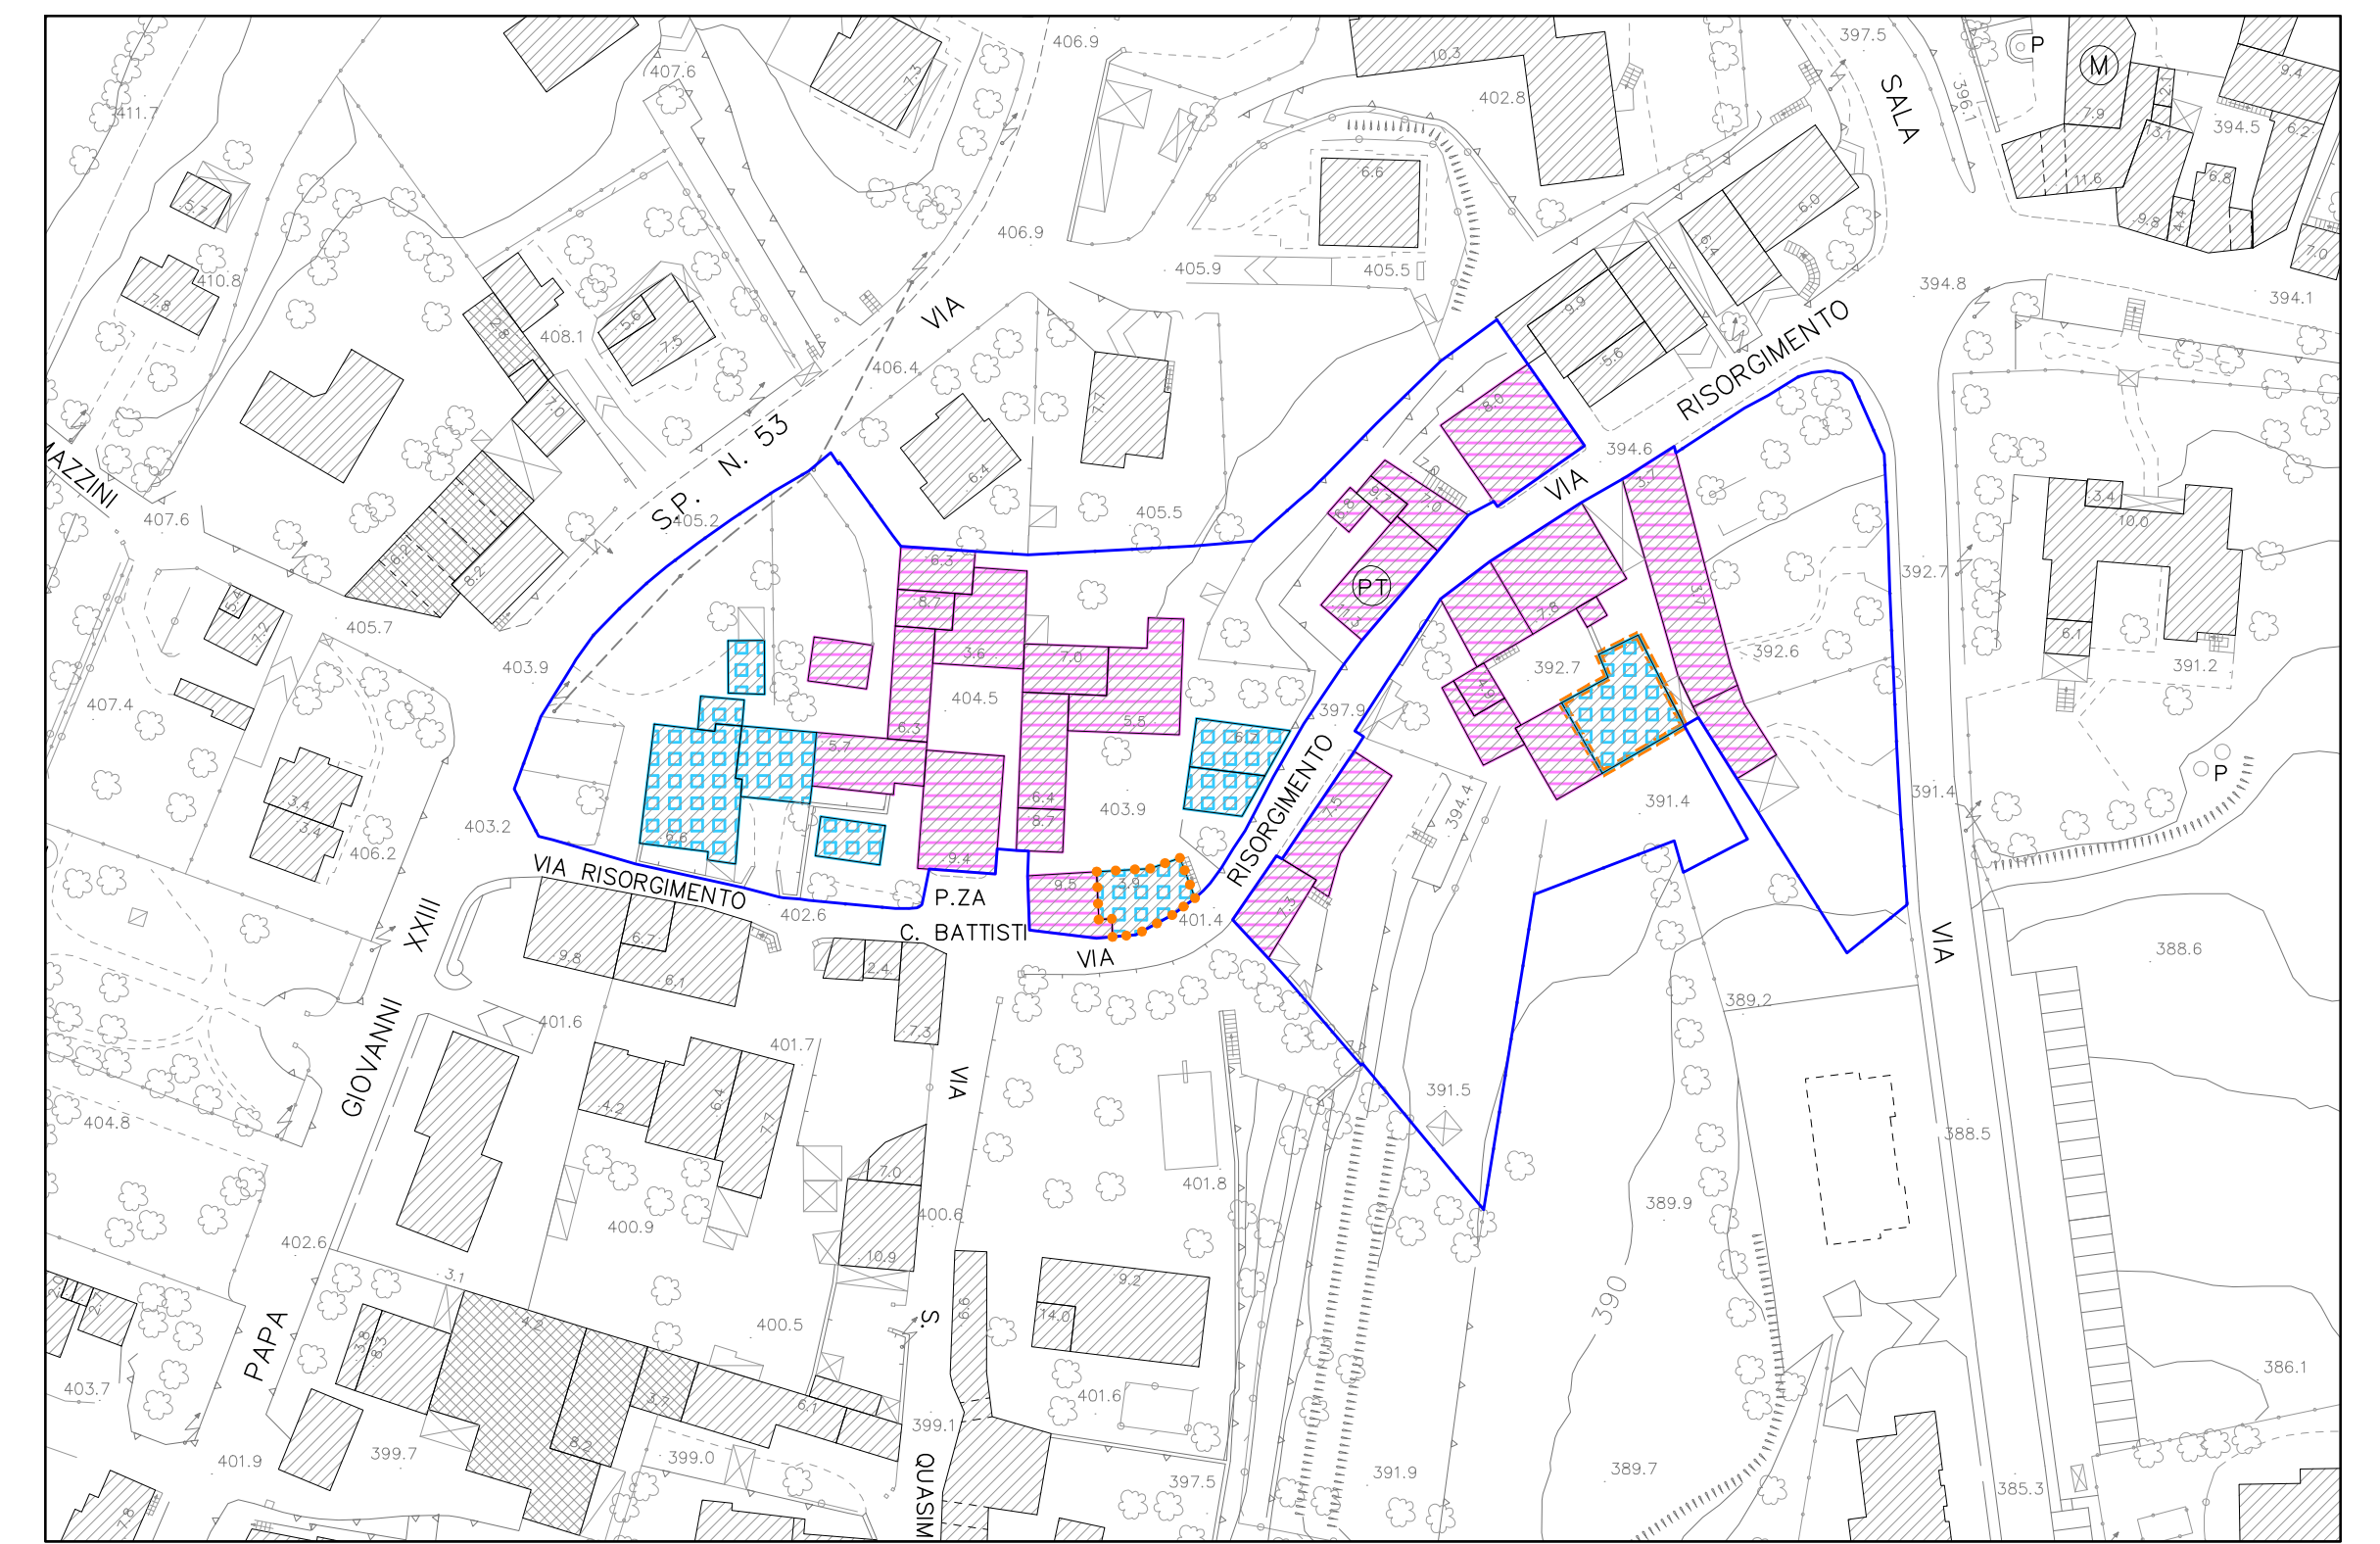


VIGANO' DI SOPRA - PARTE 2

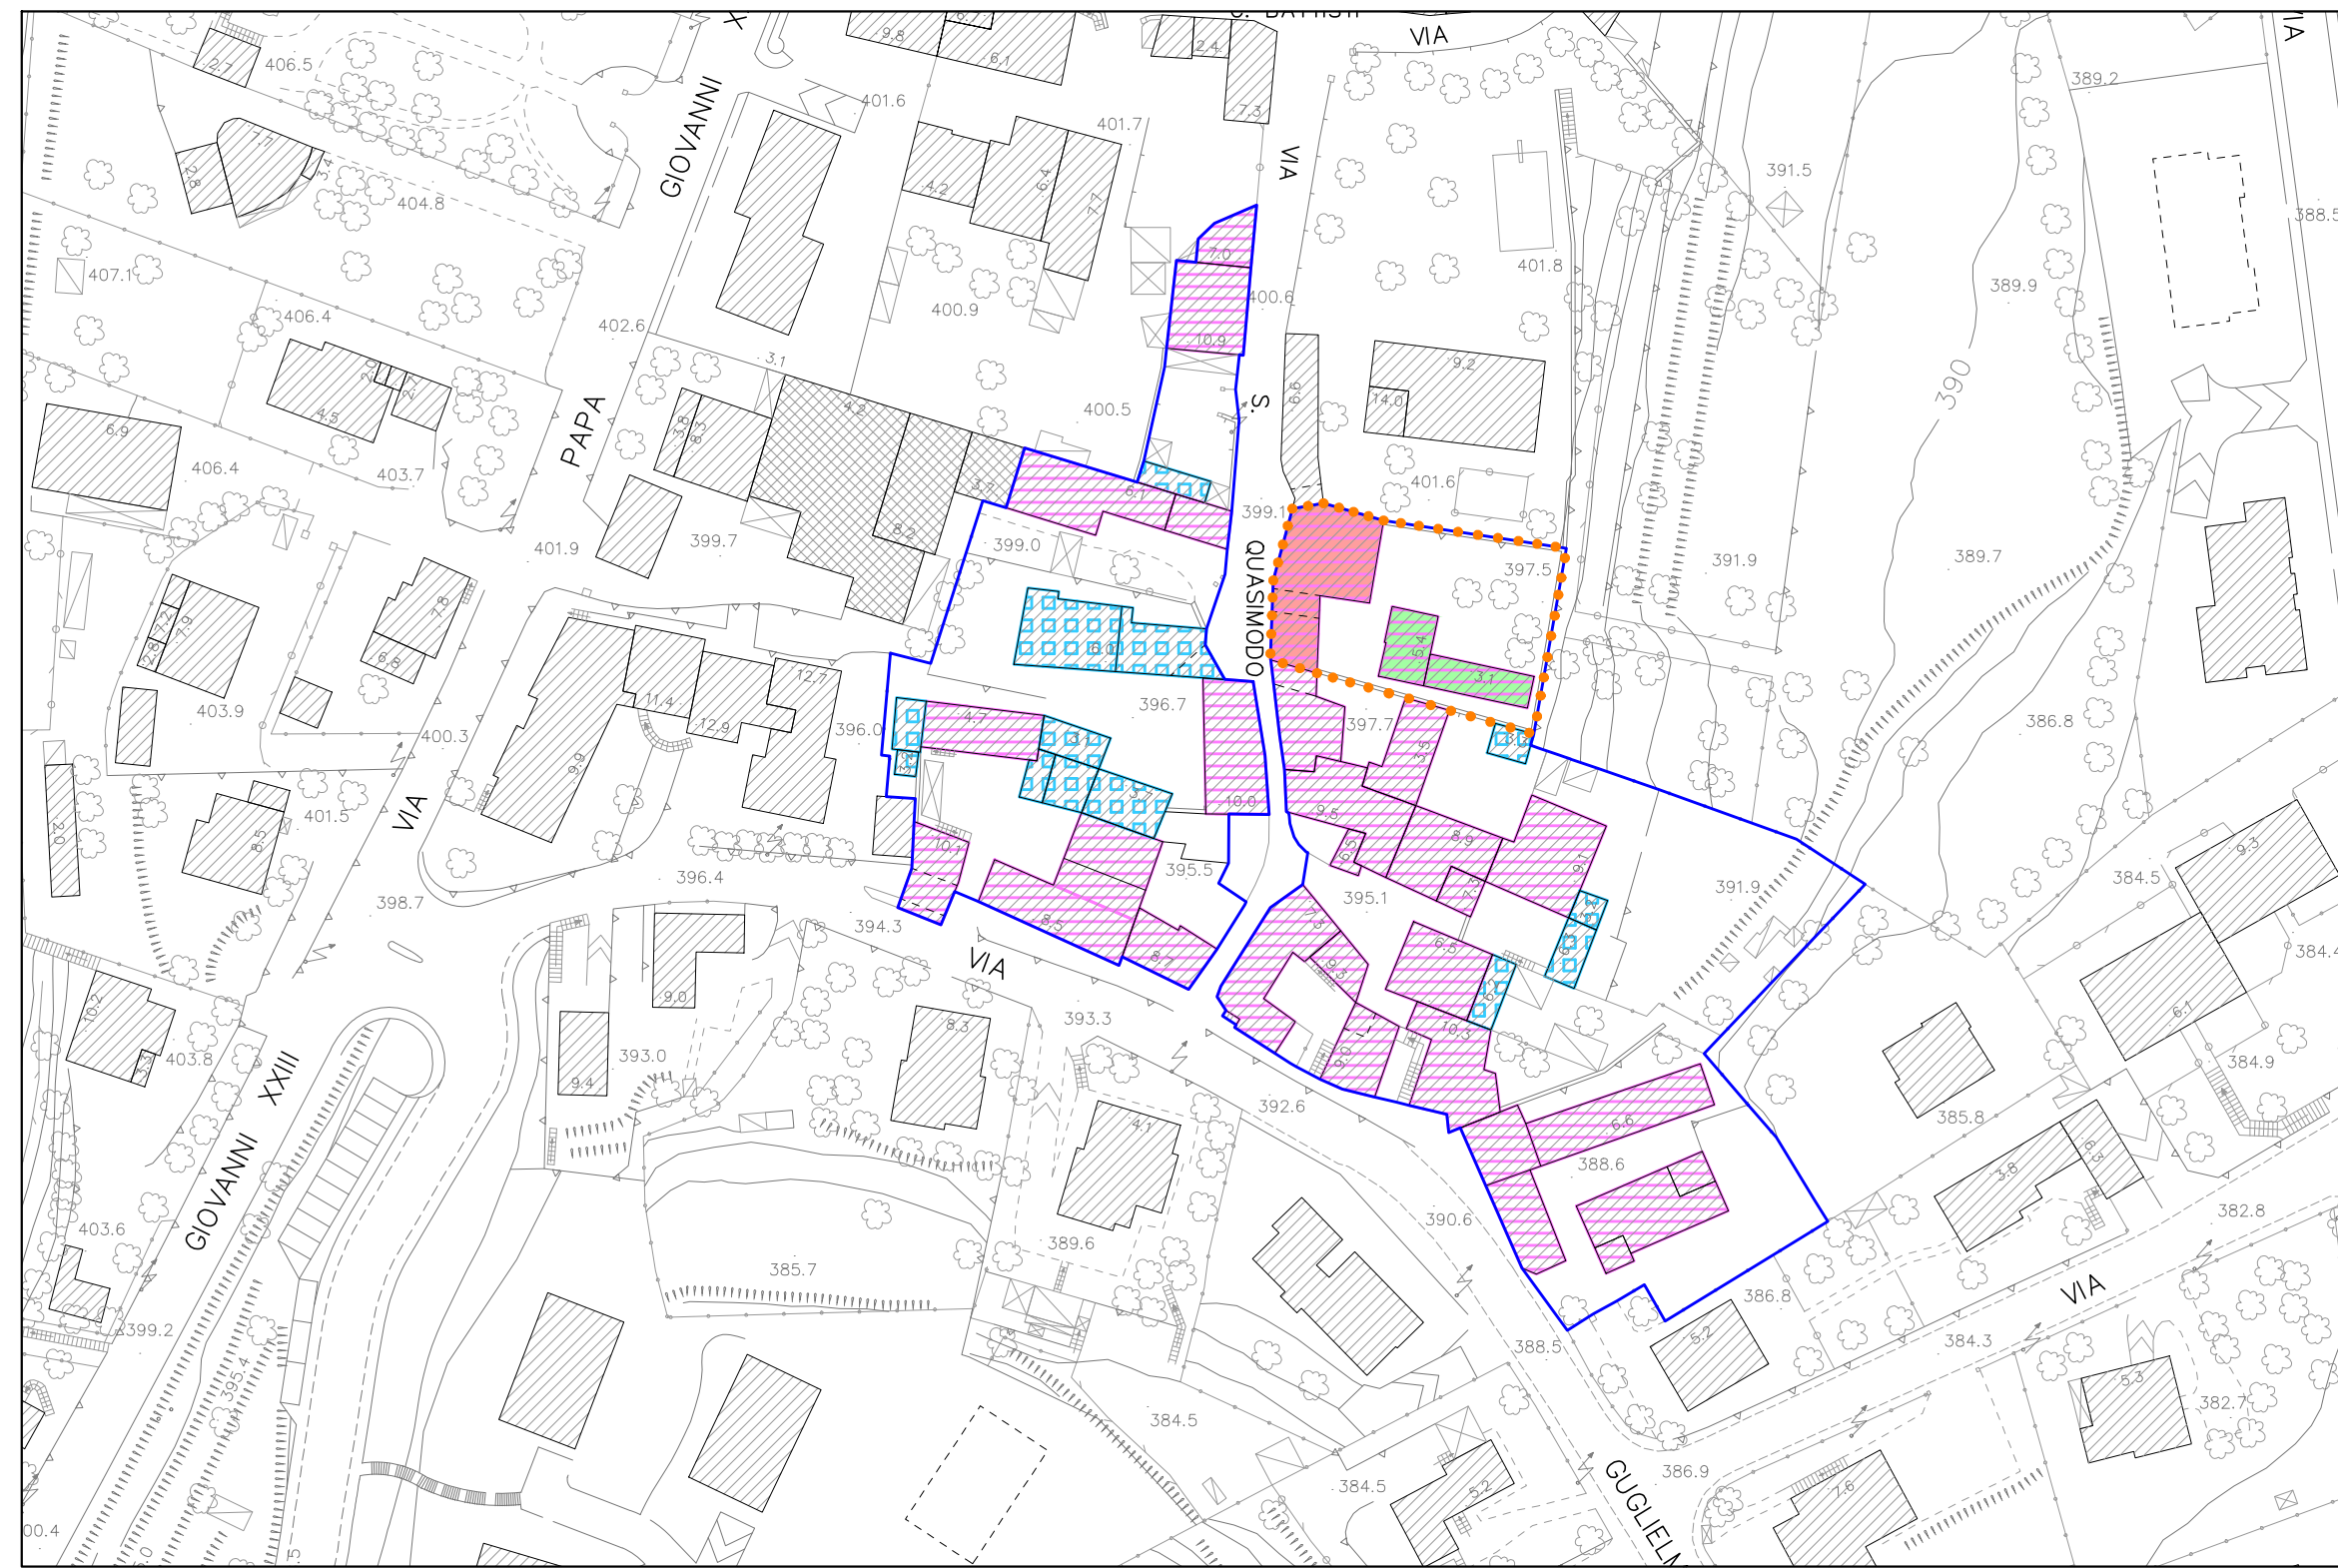


VIGANO' DI SOPRA - PARTE 3

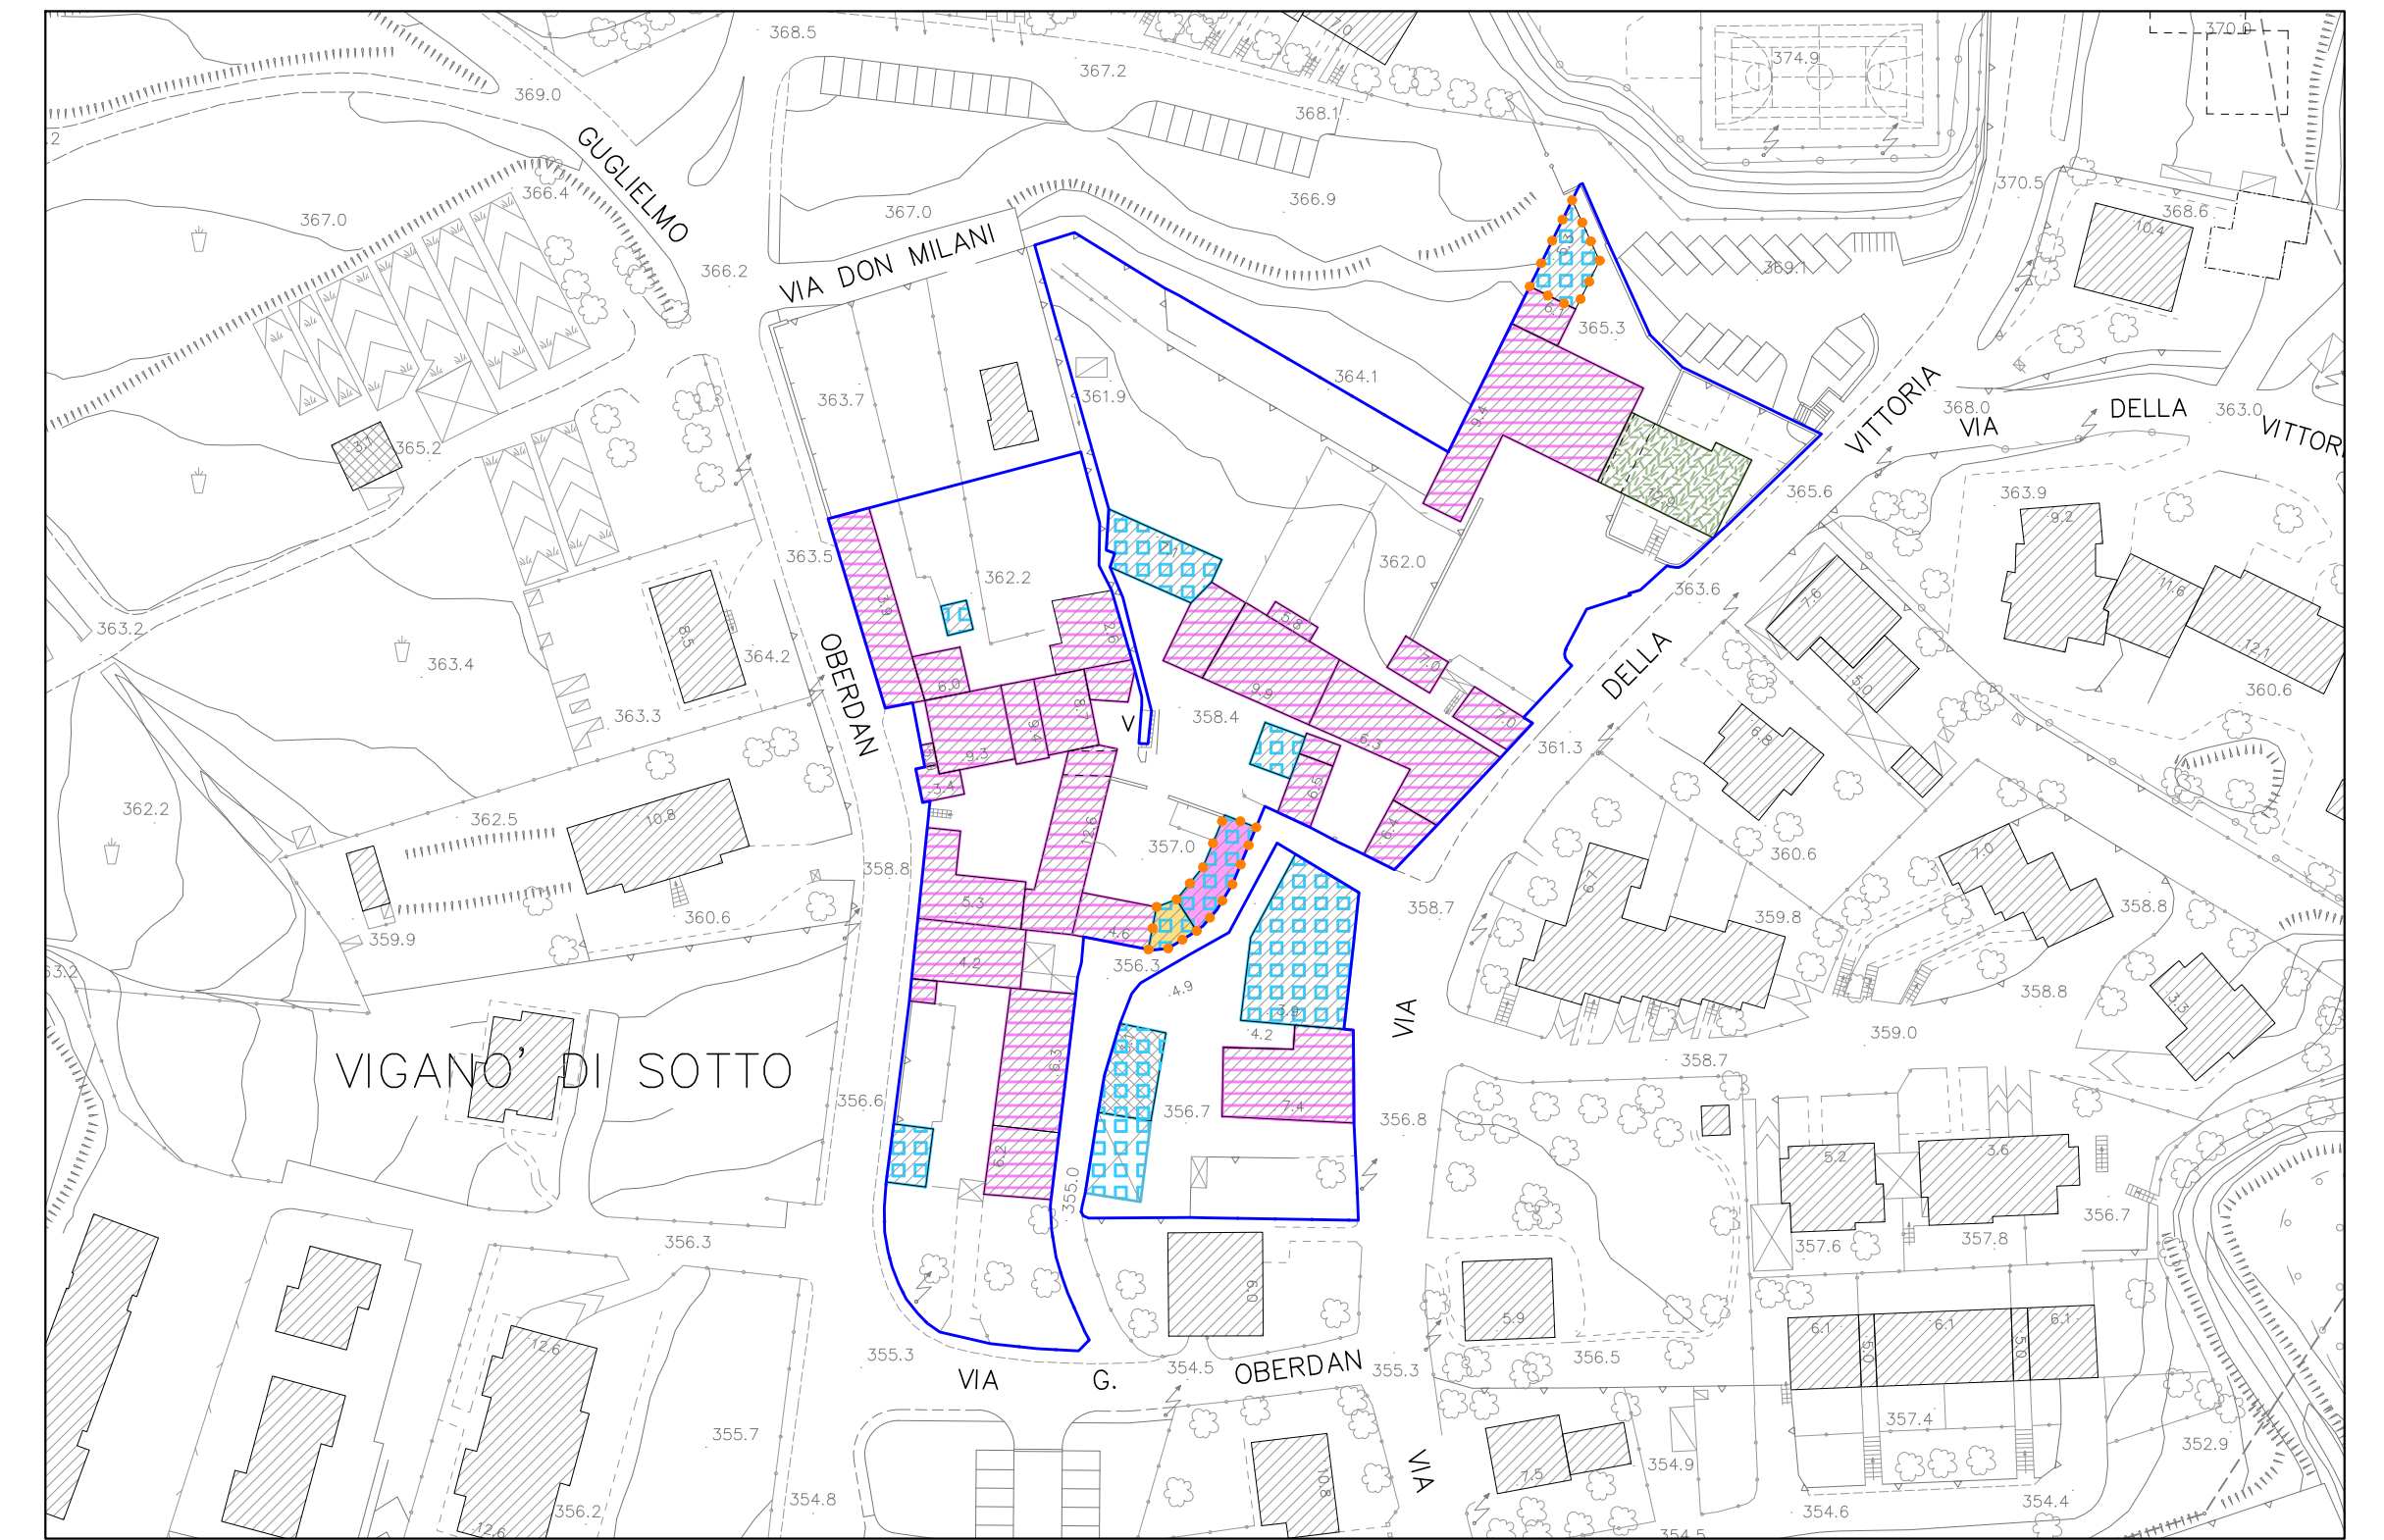

VIGANO' DI SOTTO - PARTE 1

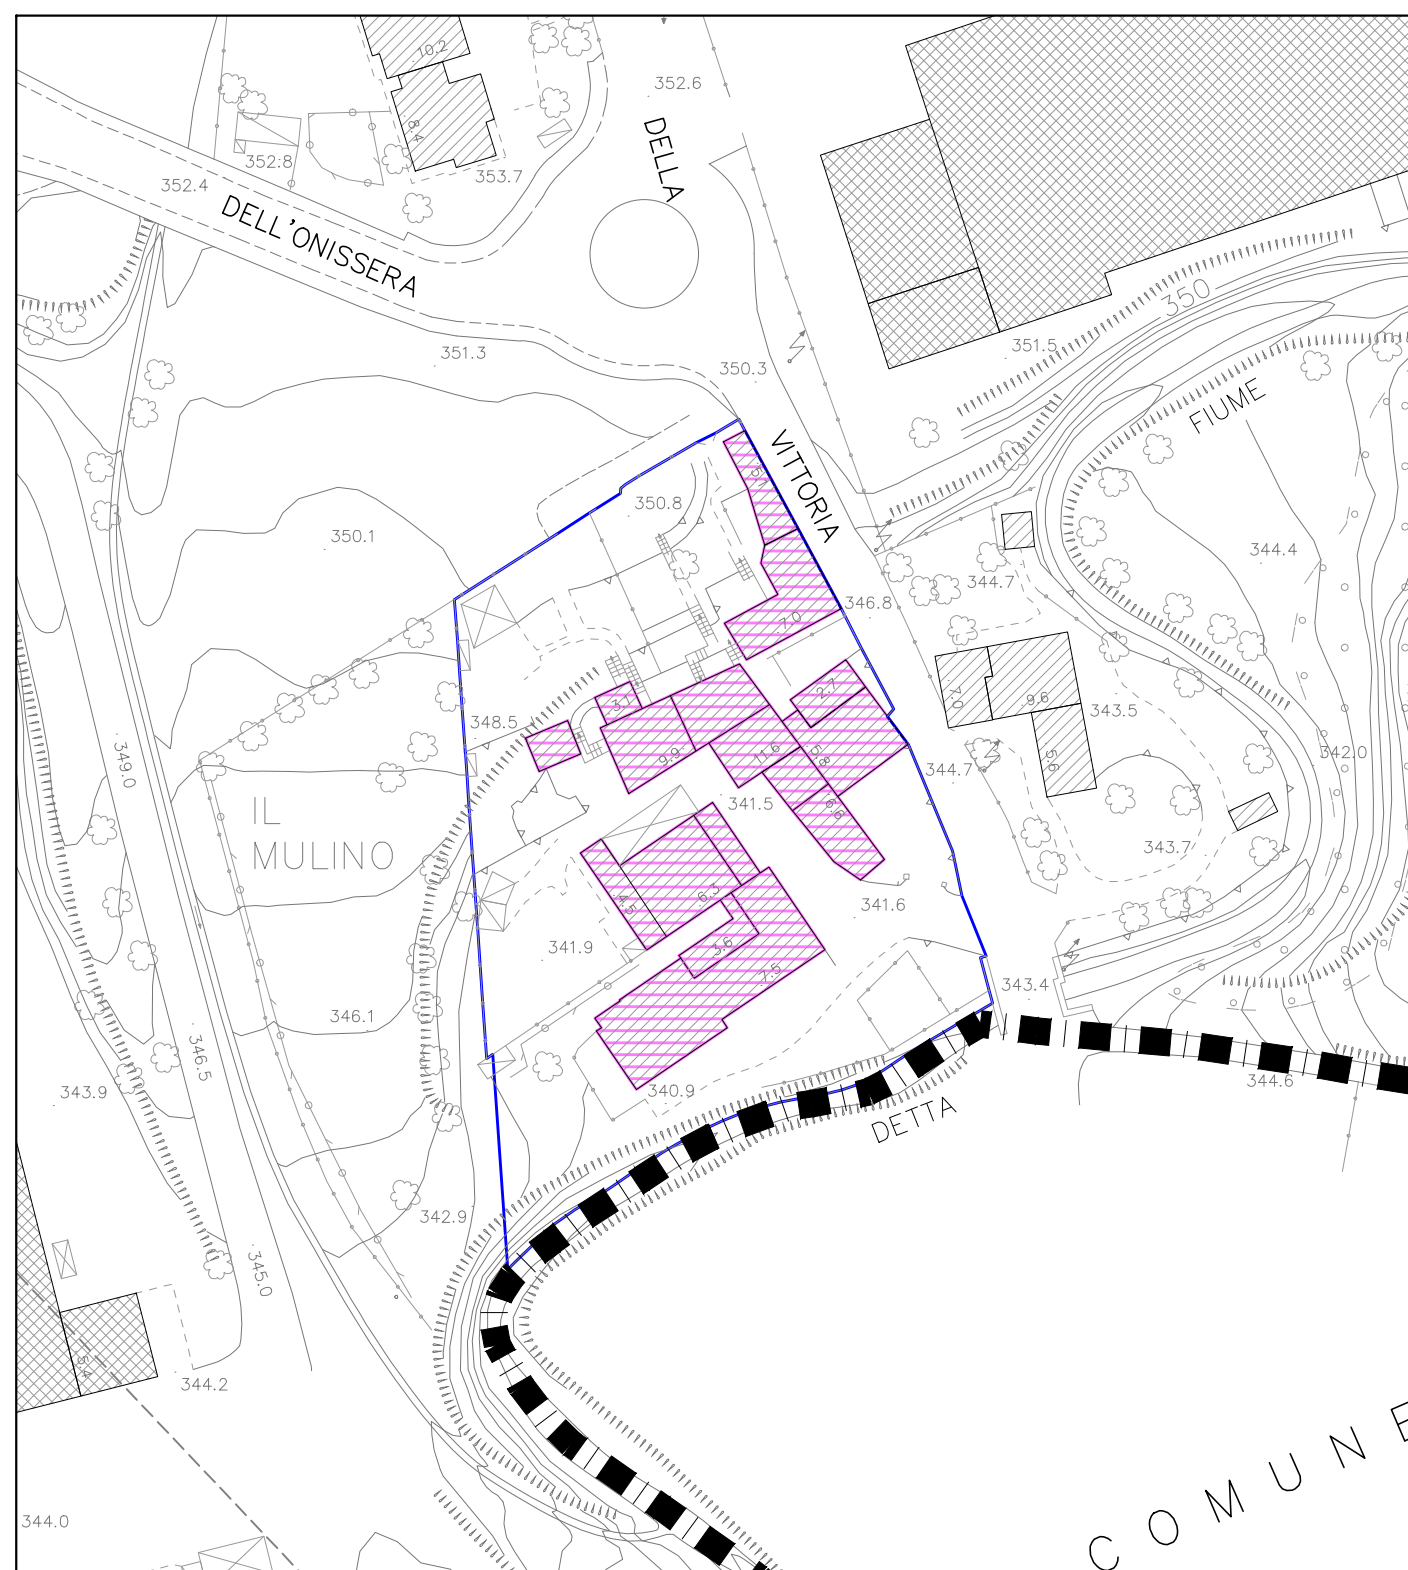

VIGANO' DI SOTTO - PARTE 2

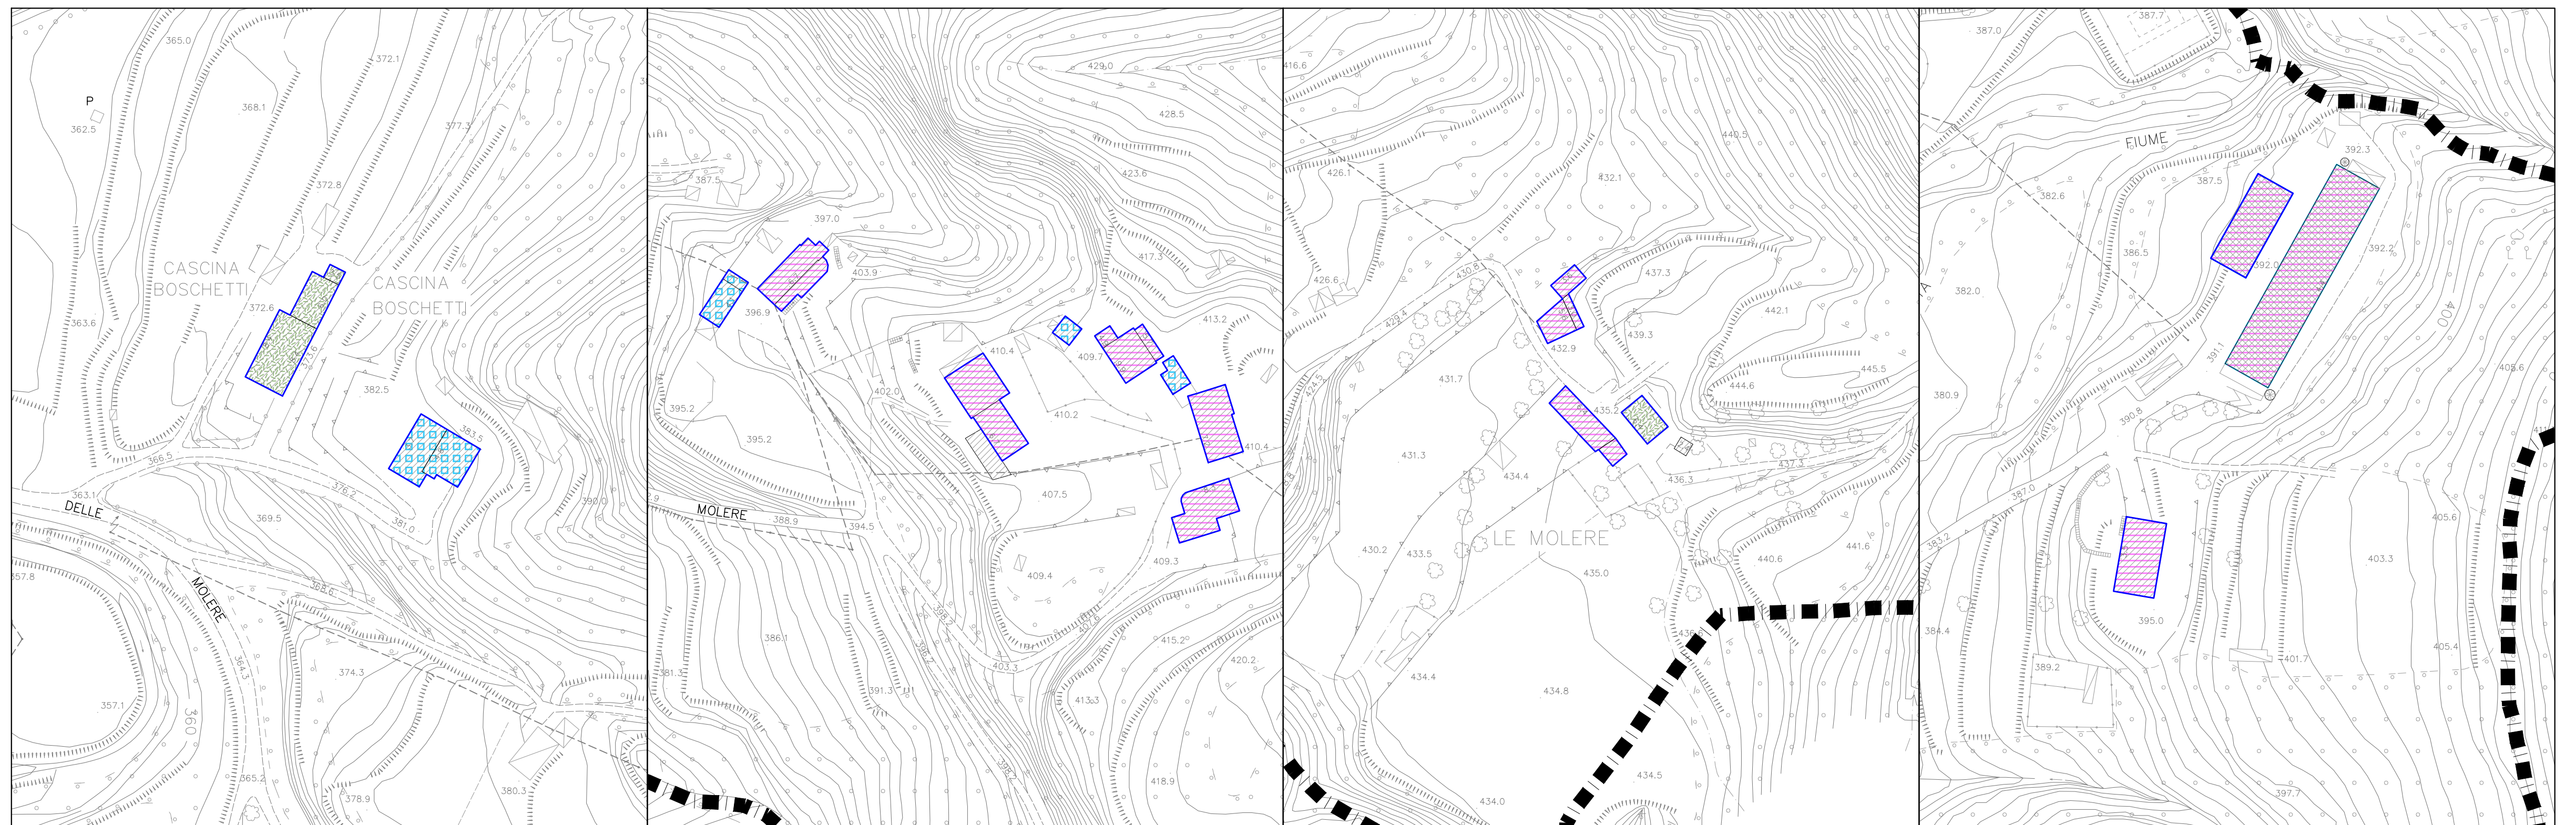

EDIFICI INTERNI AL PTC