

Protocollo di intesa istituzionale ai sensi dell'art.34 delle  
norme del PTCP






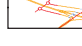
Provincia di Monza e della Brianza  
Il Direttore del Settore Territorio e Ambiente



Comune di Cogliate  
Il Resp. del Settore Edilizia privata ed Urbanistica

TAVOLA 1: Inquadramento degli AIP  
(Ambiti di Interesse Provinciale)

Scala: varie

Data: Marzo 2023

- Elementi Tav.6d Ptcp**
-  Rete Verde
  -  AAS
  -  AIP
  -  Parchi regionali
  -  Ambiti Agricoli da PTC vigenti in parchi regionali
  -  Autostrada Pedemontana Lombarda

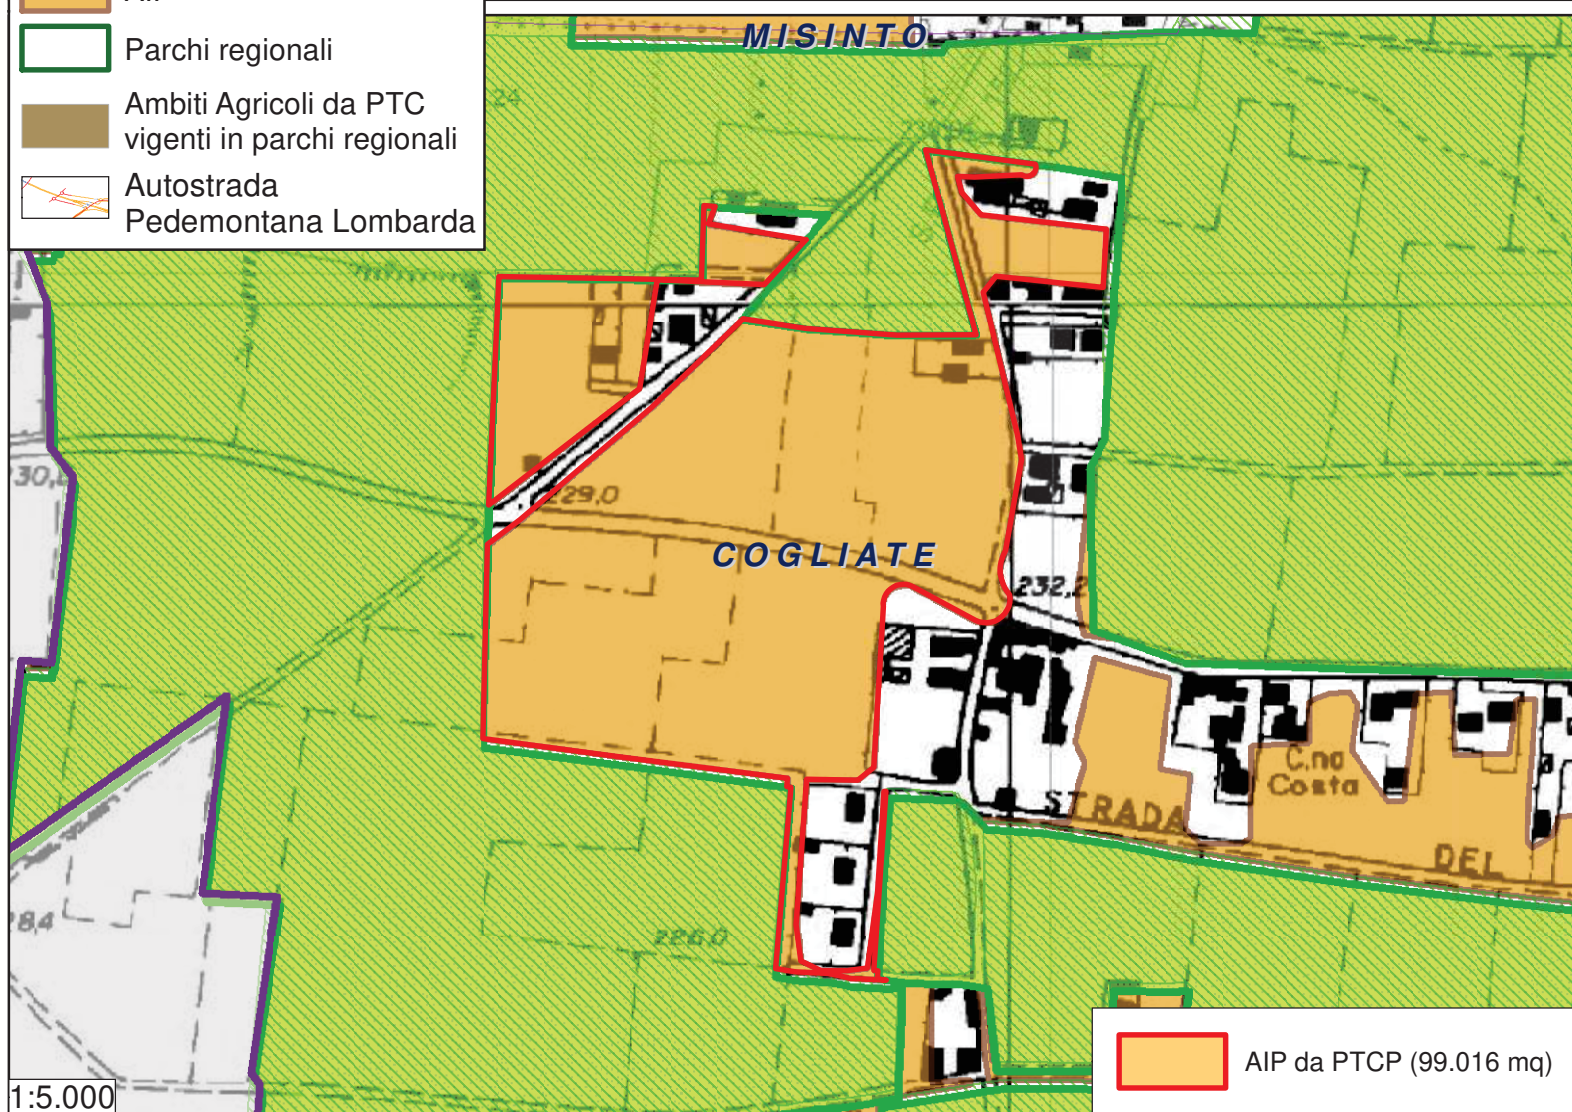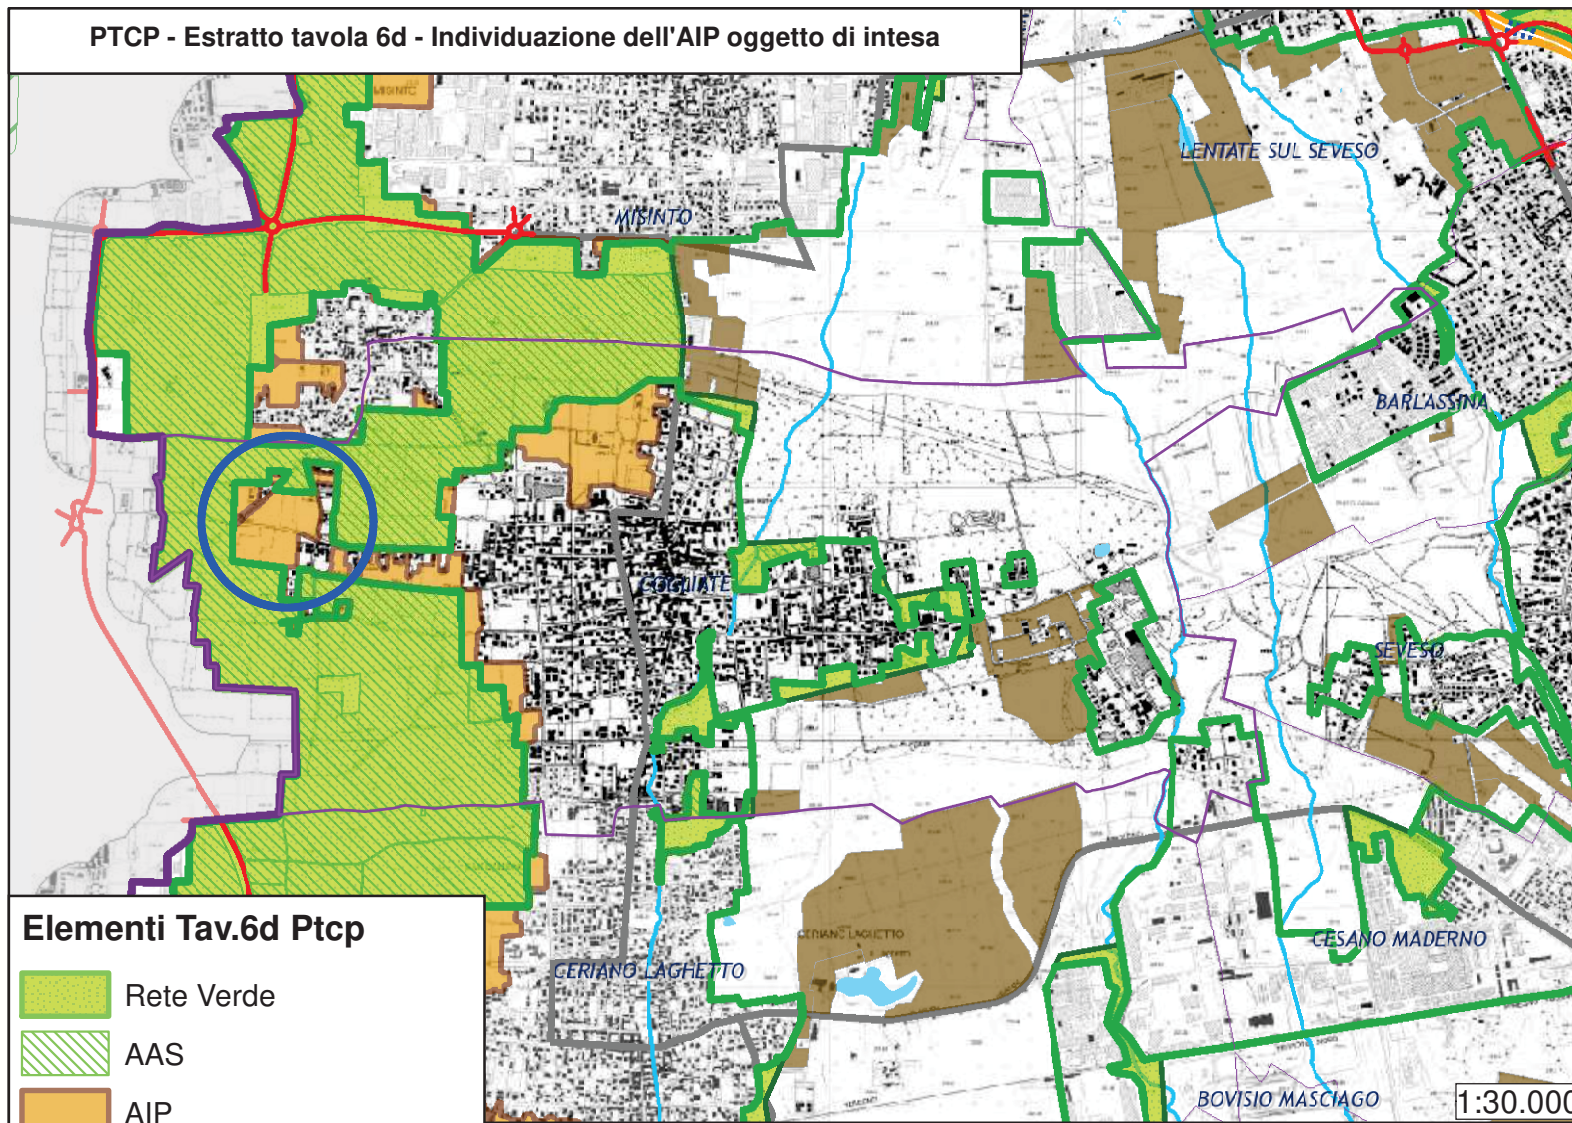

 AIP da PTCP (99.016 mq)



PIANO DI GOVERNO DEL  
TERRITORIO - L.R. 12 - 2005



DOC. N° 3 - PIANO DELLE REGOLE  
A - PROGETTO  
Tav. 2  
AZZONAMENTO - TAVOLA D'UNIONE

**TESSUTO URBANO CONSOLIDATO**

**ZONE RESIDENZIALI**


-  **ZONA B :** RESIDENZIALE DI COMPLETAMENTO  
di cui all'art. 45 delle N.T.A. del P.d.R.
-  **ZONA BV :** DI TUTELA AMBIENTALE; EDIFICABILE E DI COMPLETAMENTO

**ZONE PRODUTTIVE**

-  **ZONA BD :** PRODUTTIVO DI COMPLETAMENTO E DI RISTRUTTURAZIONE  
BD con prescrizioni

**ZONA PER SERVIZI PUBBLICI E PER IMPIANTI TECNOLOGICI**

ZONA F - SERVIZI DI PUBBLICO INTERESSE (STANDARD)  
CORRE PERICOLI RIVOLI

-  **ZONA F:** pubblico privato

P p parcheggi di superficie e sotterranei di quartiere

**ZONA F2 - SERVIZI PER STAZIONI DI SERVIZIO**

-  **ZONA F2**

**AMBITI DI TRASFORMAZIONE**

**ZONE RESIDENZIALI**


-  **ZONA C:** AMBITI DI TRASFORMAZIONE C

**ZONE PER SERVIZI**

-  **ZONA C/S:** AMBITI DI TRASFORMAZIONE C/S, C/S

**AMBITI E ZONE AGRICOLE E DI VALORE PAESISTICO AMBIENTALE ED ECOLOGICHE**

ZONA DI VALORE PAESISTICO AMBIENTALE ED ECOLOGICHE


-  **ZONA F3:** DI TUTELA PAESISTICO-AMBIENTALE

**Corridoi ecologici**

-  **CORRIDOI ECOLOGICI REGIONALI**  
(art. 58 delle N.T.A. del P.d.R.)


**AREE NON SOGGETTE A TRASFORMAZIONE**

-  **ZONA R1:** FASCIA DI RISPETTO STRADALE  
da piantumare

-  **ZONA R1:** FASCIA DI ARRETRAMENTO STRADALE  
- art. 16.a delle N.T.A. del P.d.R.

-  **PASSAGGIO CICLOPEDONALE ATTREZZATO G4**

-  **SOTTOPASSO ECOLOGICO G5**

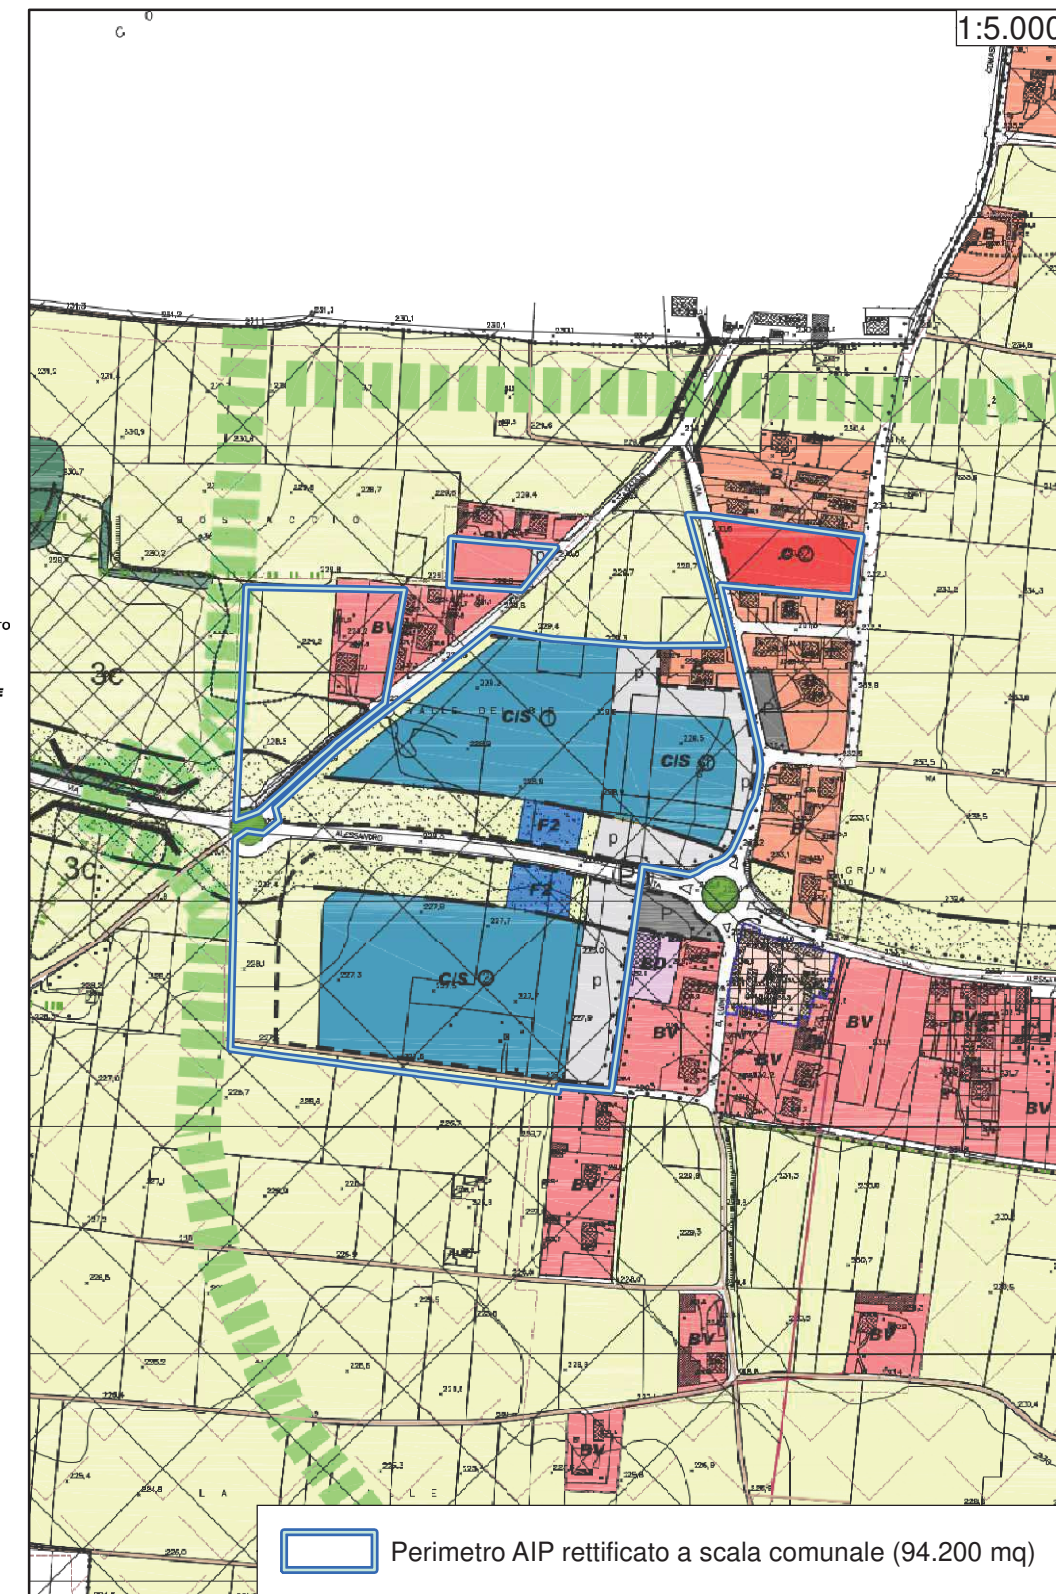

 Perimetro AIP rettificato a scala comunale (94.200 mq)