



LEGENDA:

- area oggetto di intervento
- +/- n.nn quota di progetto
- + 0.30 determinazione Punto Fisso

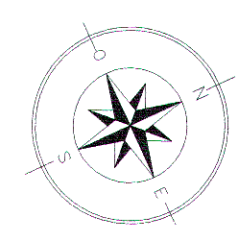


SCHEMA INDICATIVO PIANO ATTUATIVO - scala 1:1.000

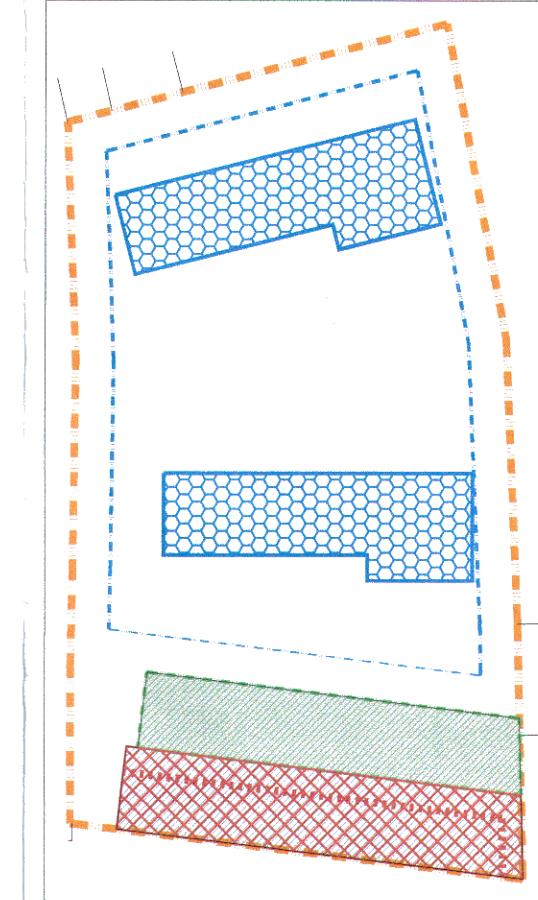

- Perimetro comparto
- Parco attrezzato in cessione
- Area di ingombro indicativa edifici nuova costruzione
- Concentrazione volumetrica
- Parcheggio pubblici in cessione
- Area in cessione

SCHEMA PER IL CALCOLO DELLA SUPERFICIE IN CESSIONE (scala 1:1.000)

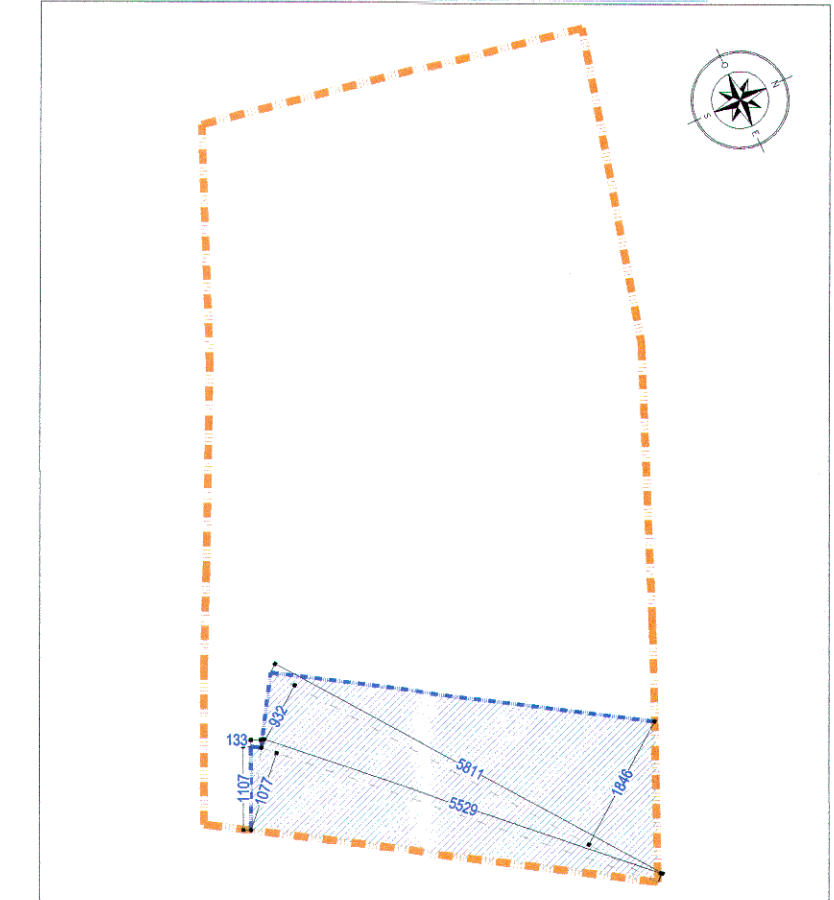



Calcolo superficie in cessione

58,11 m x 14,48 m / 2 =	58,16 mq
58,16 m x 12,26 m / 2 =	29,08 mq
58,28 m x 10,77 m / 2 =	20,74 mq
12,00 m x 10,67 m / 2 =	10,80 mq
	118,78 mq

LEGENDA:

- Perimetro comparto
- Area in cessione

SCHEMA INDIVIDUAZIONE LOTTI DI INTERVENTO - scala 1:1.000

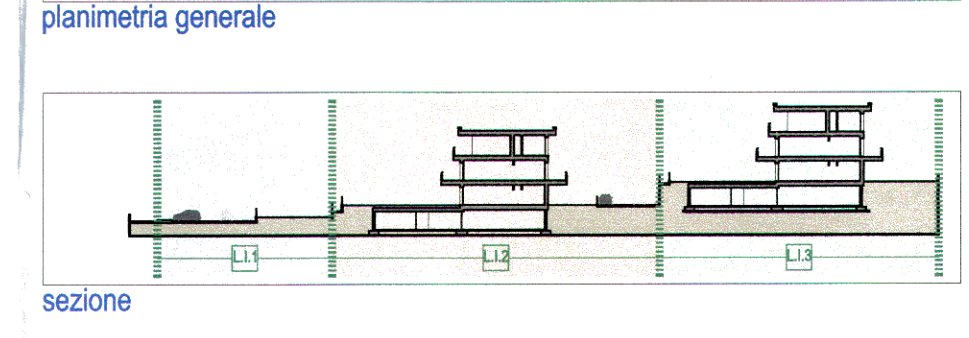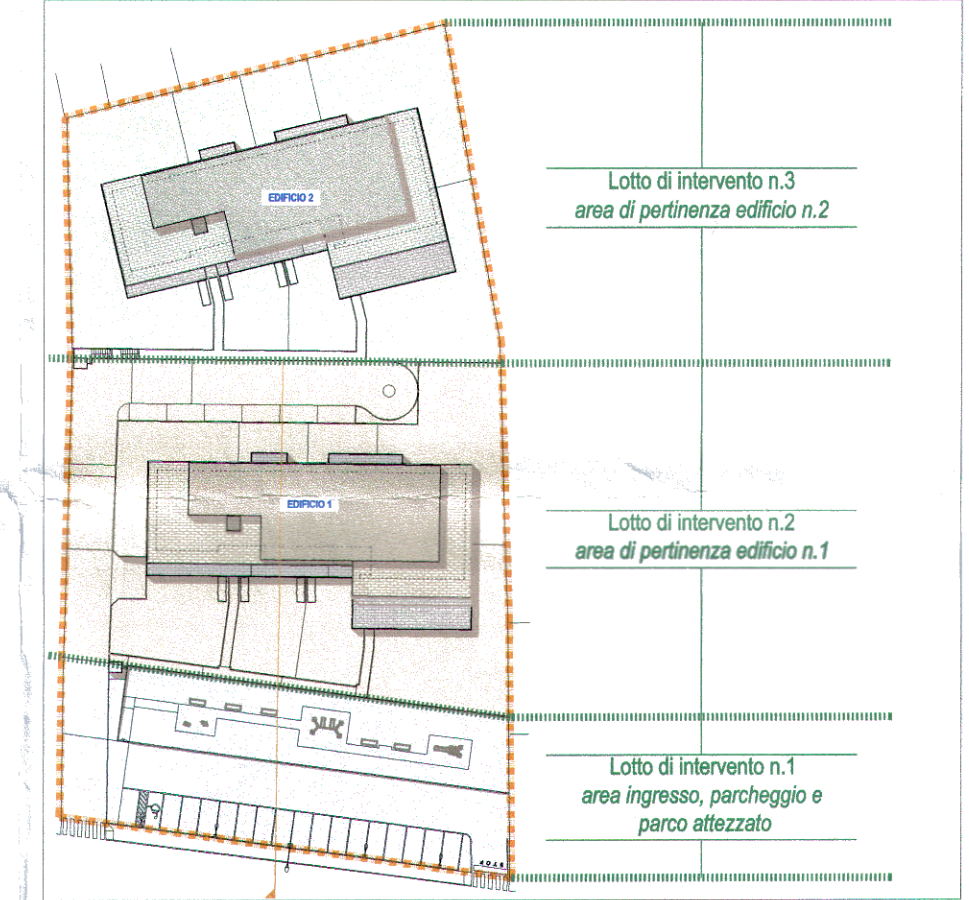

- LEGENDA:**
- area oggetto di intervento
 - suddivisione in lotti di intervento

COMUNE DI RONCO BRIANTINO
 Prot. n° 9318
 23 NOV. 2019
 Cat. Classe Prot.

I PROGETTISTI

Simone Garbussera
 Architetto
 1389

LA PROPRIETA'

PROGETTO	Studio di Laura Barilli	Laura Barilli, N.716 Ordine Architetti Prov. LC Piazza della Vittoria 4 Merate (LC) P.IVA 03604840134 Tel. 039.9904015 - 335.7061643 - email: studio76.architettura@gmail.com	TAVOLA 04
	PROGETTO 06	Alessandro Mauri, N.642 Ordine Architetti Prov. LC Simone Garbussera, N.1389 Ordine Architetti Prov. MB Viale Comaggia 11/ter Merate (LC) P.IVA 03010770133 Tel. 039.9284315 - info@progetto06.it	
PROPRIETA'	Brambilla Alessandra Gemma Laura Via Soderini Luigi n. 18 - Milano (MI) C.F. BRM LSN 70.68 F205K	Brambilla Massimo Mario Franco Via Vespriti Siciliani n. 38 - Milano (MI) C.F. BRM MSM 72722 F205E	STATO STATO DI PROGETTO
RIF. PRATICA	PIANO ATTUATIVO DI INIZIATIVA PRIVATA per la realizzazione di edifici residenziali in Via Cesare Battisti n. 41 - Ronco Briantino (MB) identificati catastalmente al catasto fabbricati foglio 2 particella 37 e al catasto terreni foglio 2 particella 37		SCALA 1:500 - 1:1.000
	OGGETTO Planimetria generale area di progetto Profili altimetrici a-a e b-b Schema di progetto Schema individuazione lotti di intervento Schema per il calcolo della superficie in cessione		DATA 21.11.2019