



SCHEMI PER LA VERIFICA DELL'ALTEZZA MASSIMA

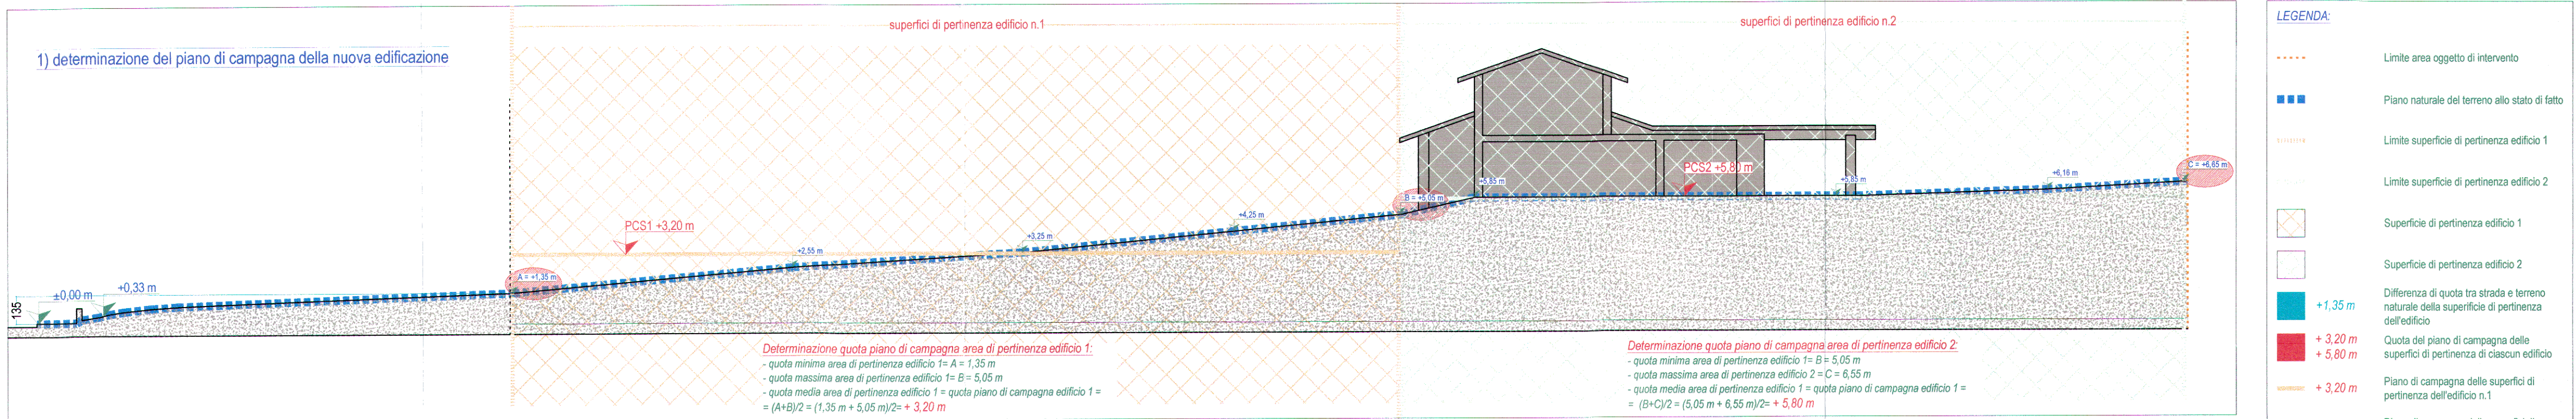


SEZIONE A-A STATO DI FATTO PER LA DETERMINAZIONE DEL PIANO DI CAMPAGNA DELLA NUOVA EDIFICAZIONE (scala 1:200)

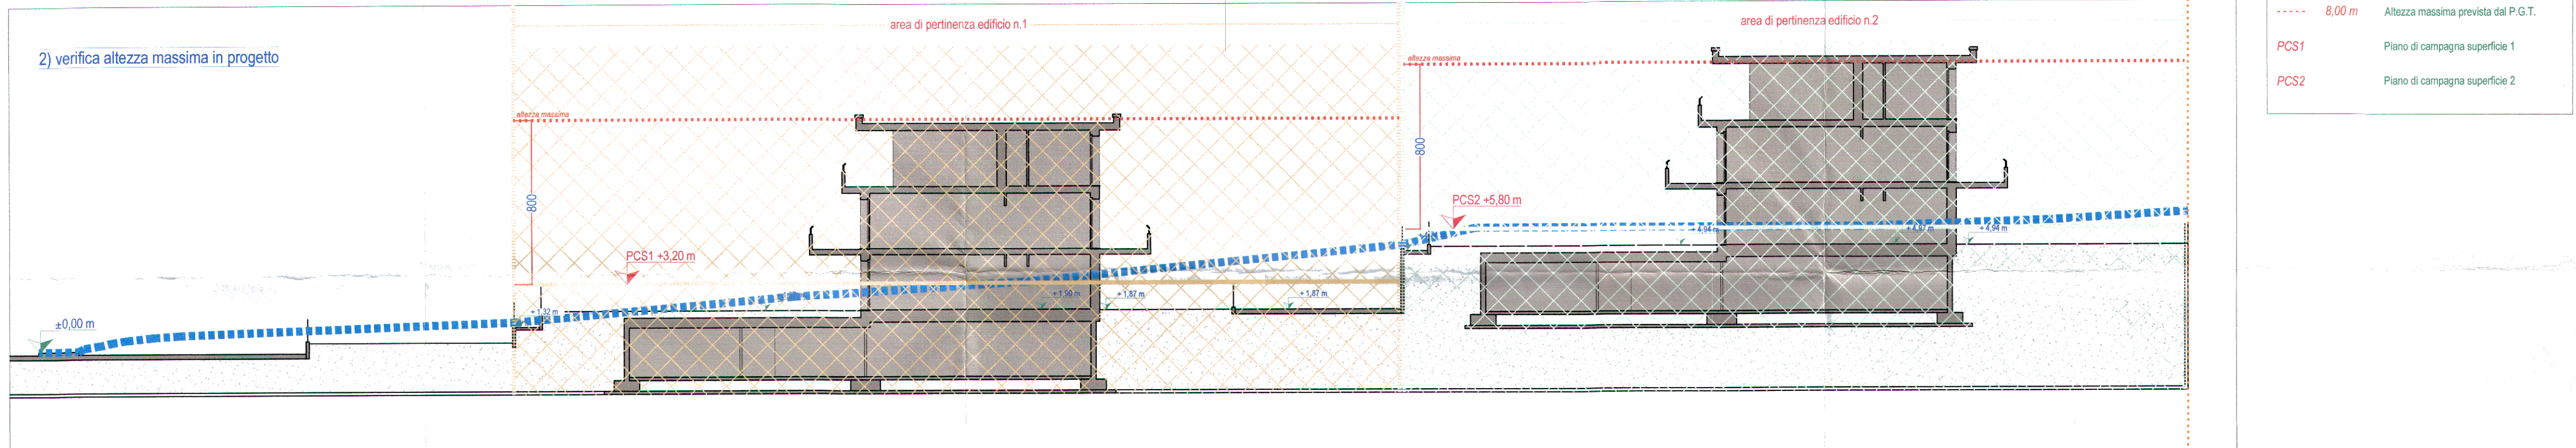


SEZIONE A-A STATO DI PROGETTO (scala 1:200)

SCHEMA PER LA VERIFICA DELL'ALTEZZA MASSIMA ai sensi del c.13 dell'art. 9 delle NGT

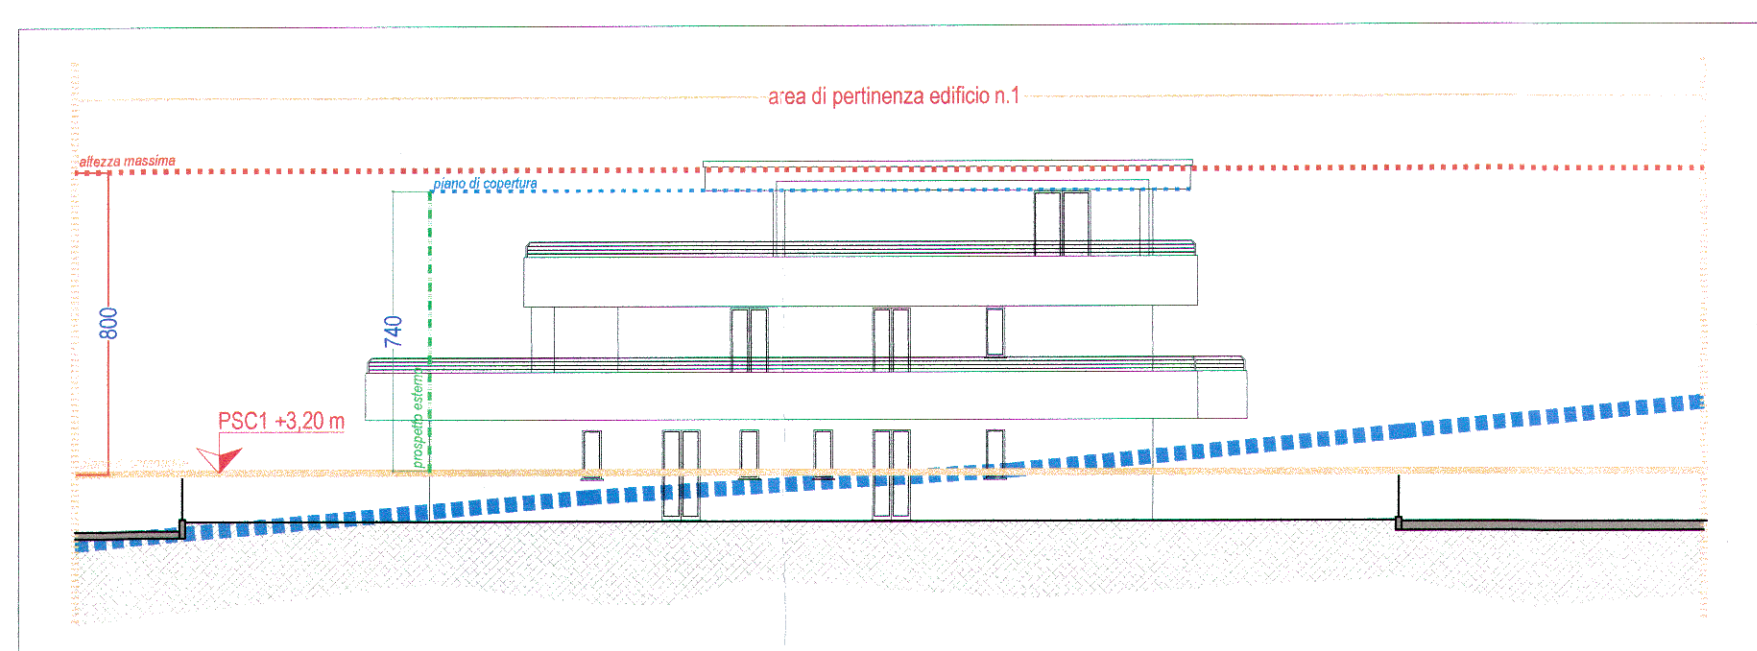

PROSPETTO EDIFICIO 1 (scala 1:200)

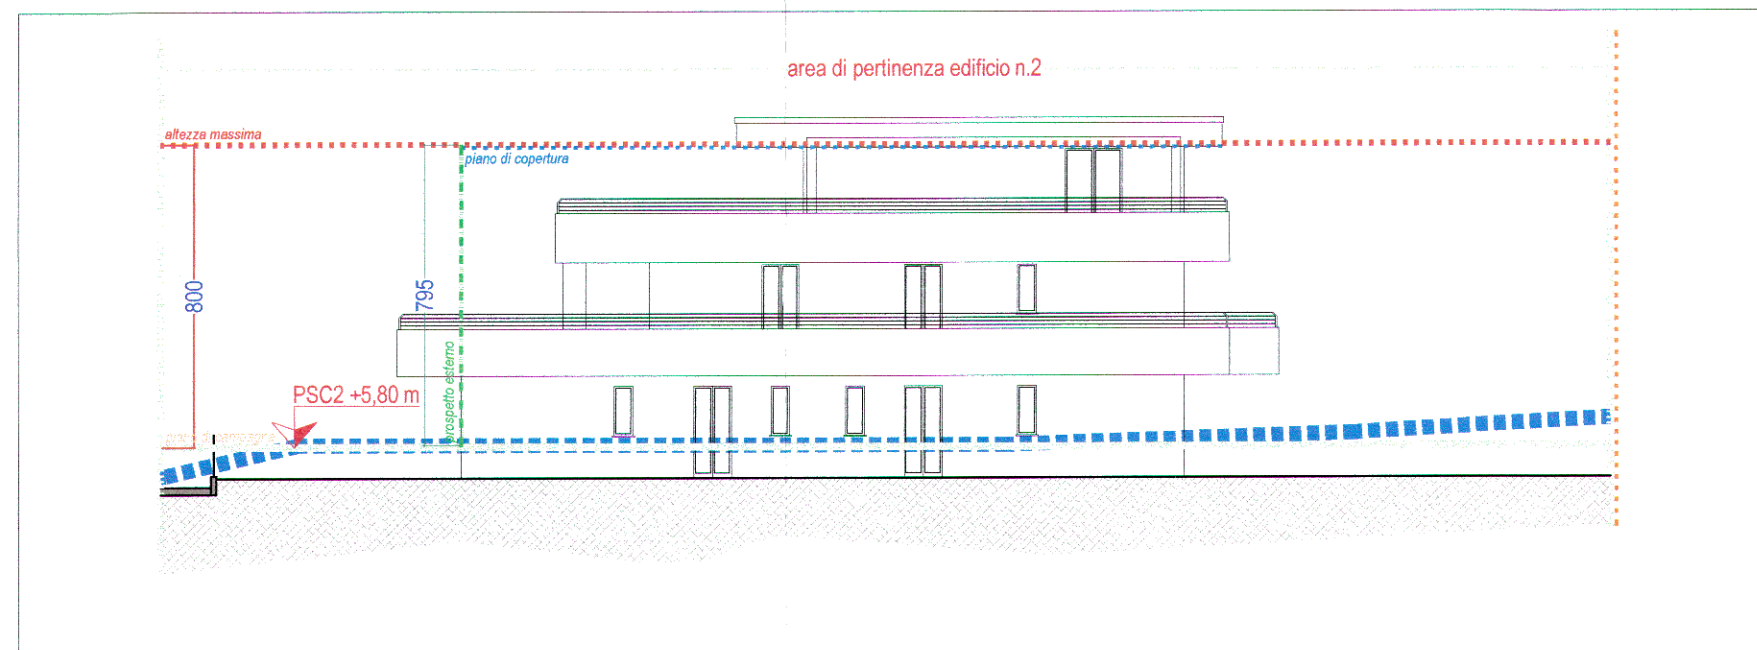

PROSPETTO EDIFICIO 2 (scala 1:200)

COMUNE DI RONCO BRIANTINO
 Prot. n. 1083
 07 SET. 2019
 Cat. Classe Prot.

architetto
 Laura Barilli
 Ordine Architetti P.P.C. Provincia di Lecco

ORDINE DEGLI ARCHITETTI, PIANIFICATORI, PAESAGGISTI E CONSERVATORI DELLA PROVINCIA DI MONZA E DELLA BRIANZA
 SIMONE GALBUSSERA ARCHITETTO
 1389

I PROGETTISTI

LA PROPRIETA'

Alessandra Brambilla

PROGETTO	Studio di Laura Barilli	Laura Barilli, N.716 Ordine Architetti Prov. LC Piazza della Vittoria 4 Merate (LC) P.IVA 03804840134 Tel. 039.9904015 - 335.7061643 - e-mail: studio76.architettura@gmail.com	PRODOTTO	06	Alessandro Mauri, N.642 Ordine Architetti Prov. LC Simone Galbusera, N.1389 Ordine Architetti Prov. MB Viale Comaggia 11/ter Merate (LC) P.IVA 03010770133 Tel. 039.9284315 - info@progetto06.it	PROPRIETA'	Brambilla Alessandra Gemma Laura Via Soderini Luigi n. 18 - Milano (MI) C.F. BRM LSN 70L68 F205K	Brambilla Massimo Mario Franco Via Vespi Siciliani n. 38 - Milano (MI) C.F. BRM MSM 72722 F205E	Ravedi S.N.C. Via Antonio Gramsci n. 9 - Carvico (BG) P. IVA 02228970162	STATO	STATO DI PROGETTO
	PRODOTTO	06		PROPRIETA'	Ravedi S.N.C. Via Antonio Gramsci n. 9 - Carvico (BG) P. IVA 02228970162		STATO	STATO DI PROGETTO			
REF. PRATICA	PIANO ATTUATIVO DI INIZIATIVA PRIVATA per la realizzazione di edifici residenziali in Via Cesare Battelli n. 41 - Ronco Briantino (MB) identificati catastalmente al catasto fabbricati foglio 2 particella 37 e al catasto terreni foglio 2 particella 37			OGGETTO	Verifica rispetto indici urbanistici: - altezza massima		SCALA	1:200	DATA	20.08.2019	