



VISTA "V1"






VISTA "V2"



VISTA "V3"



VISTA "V4"

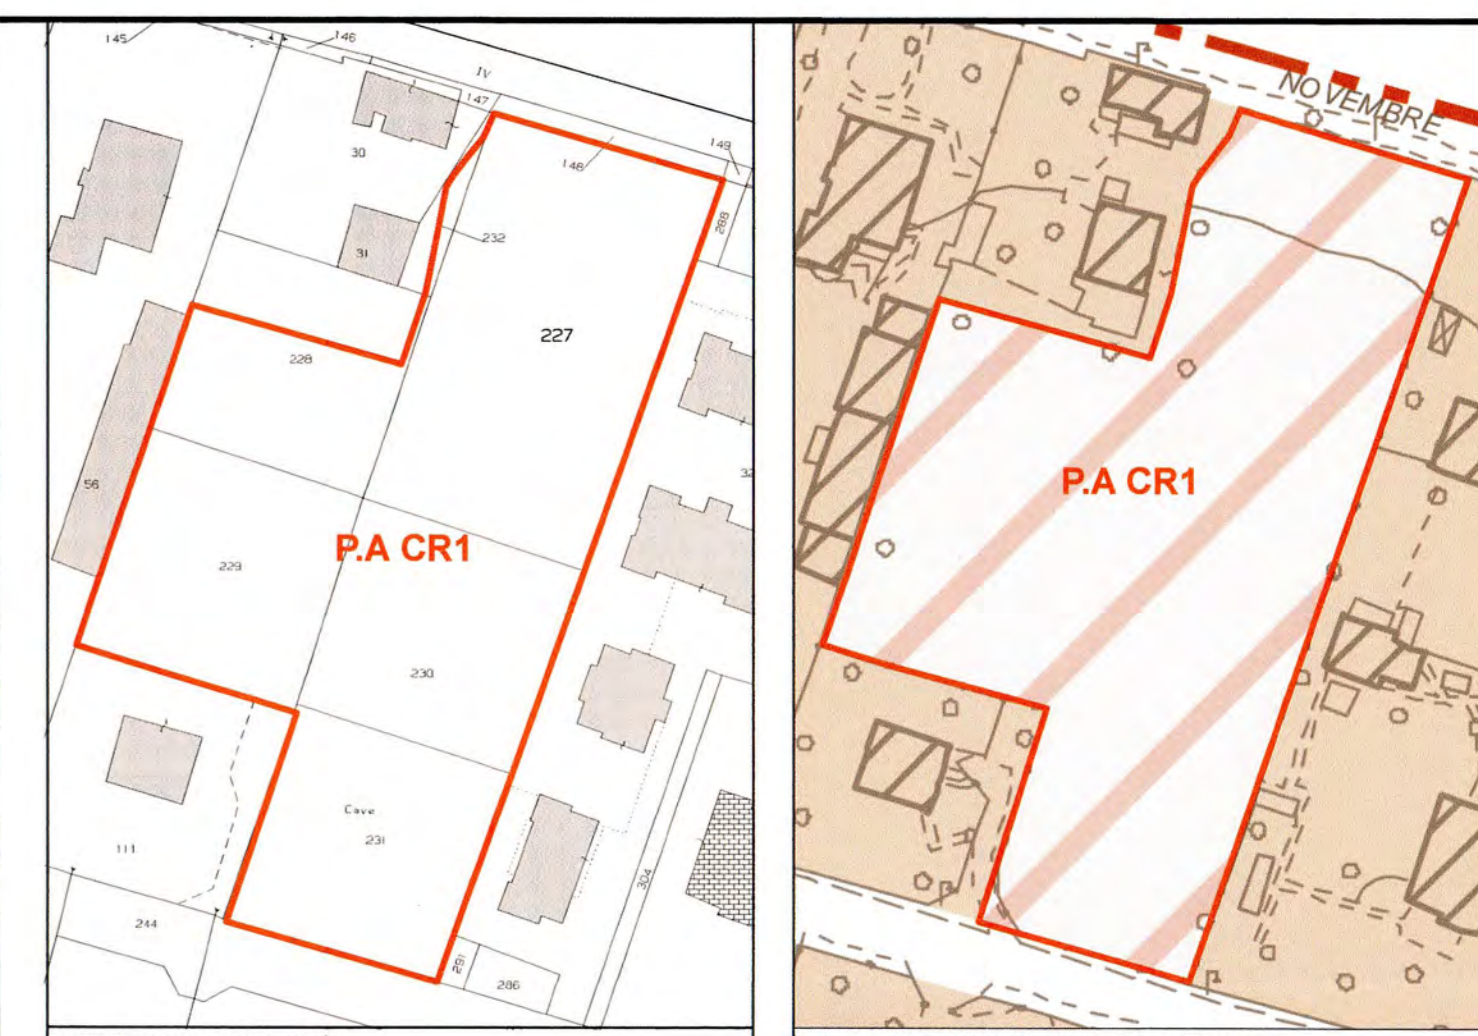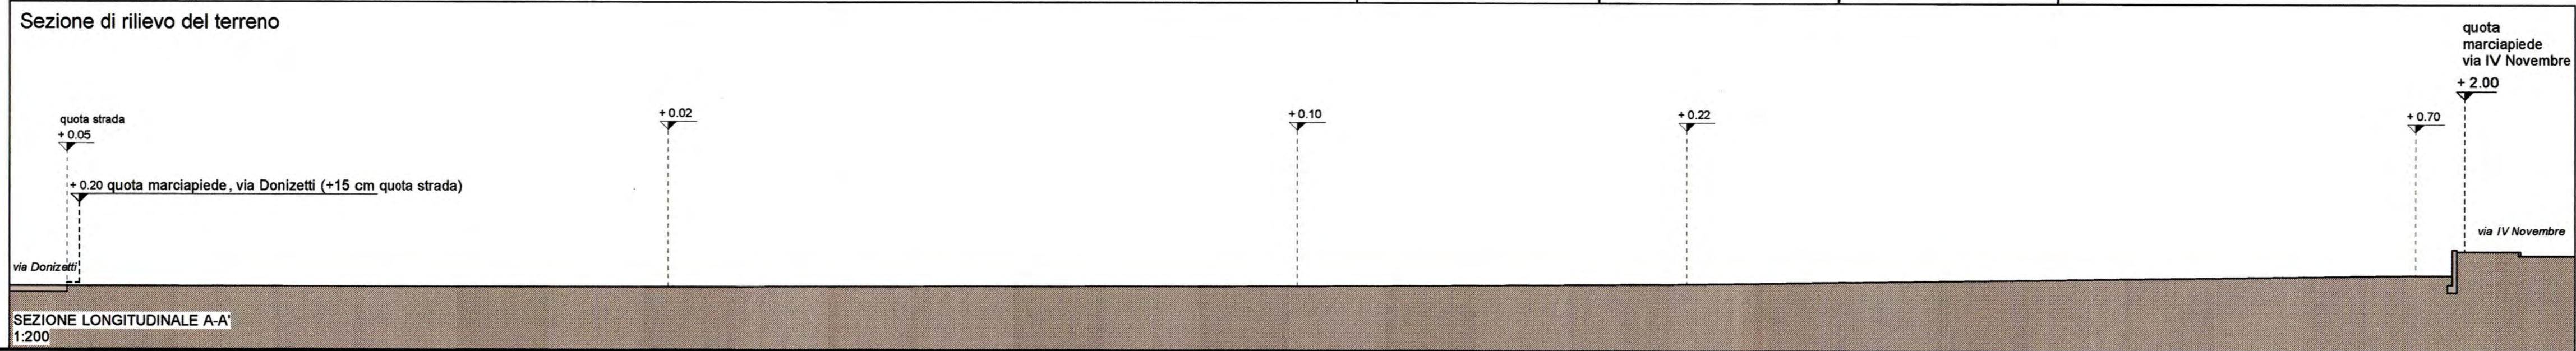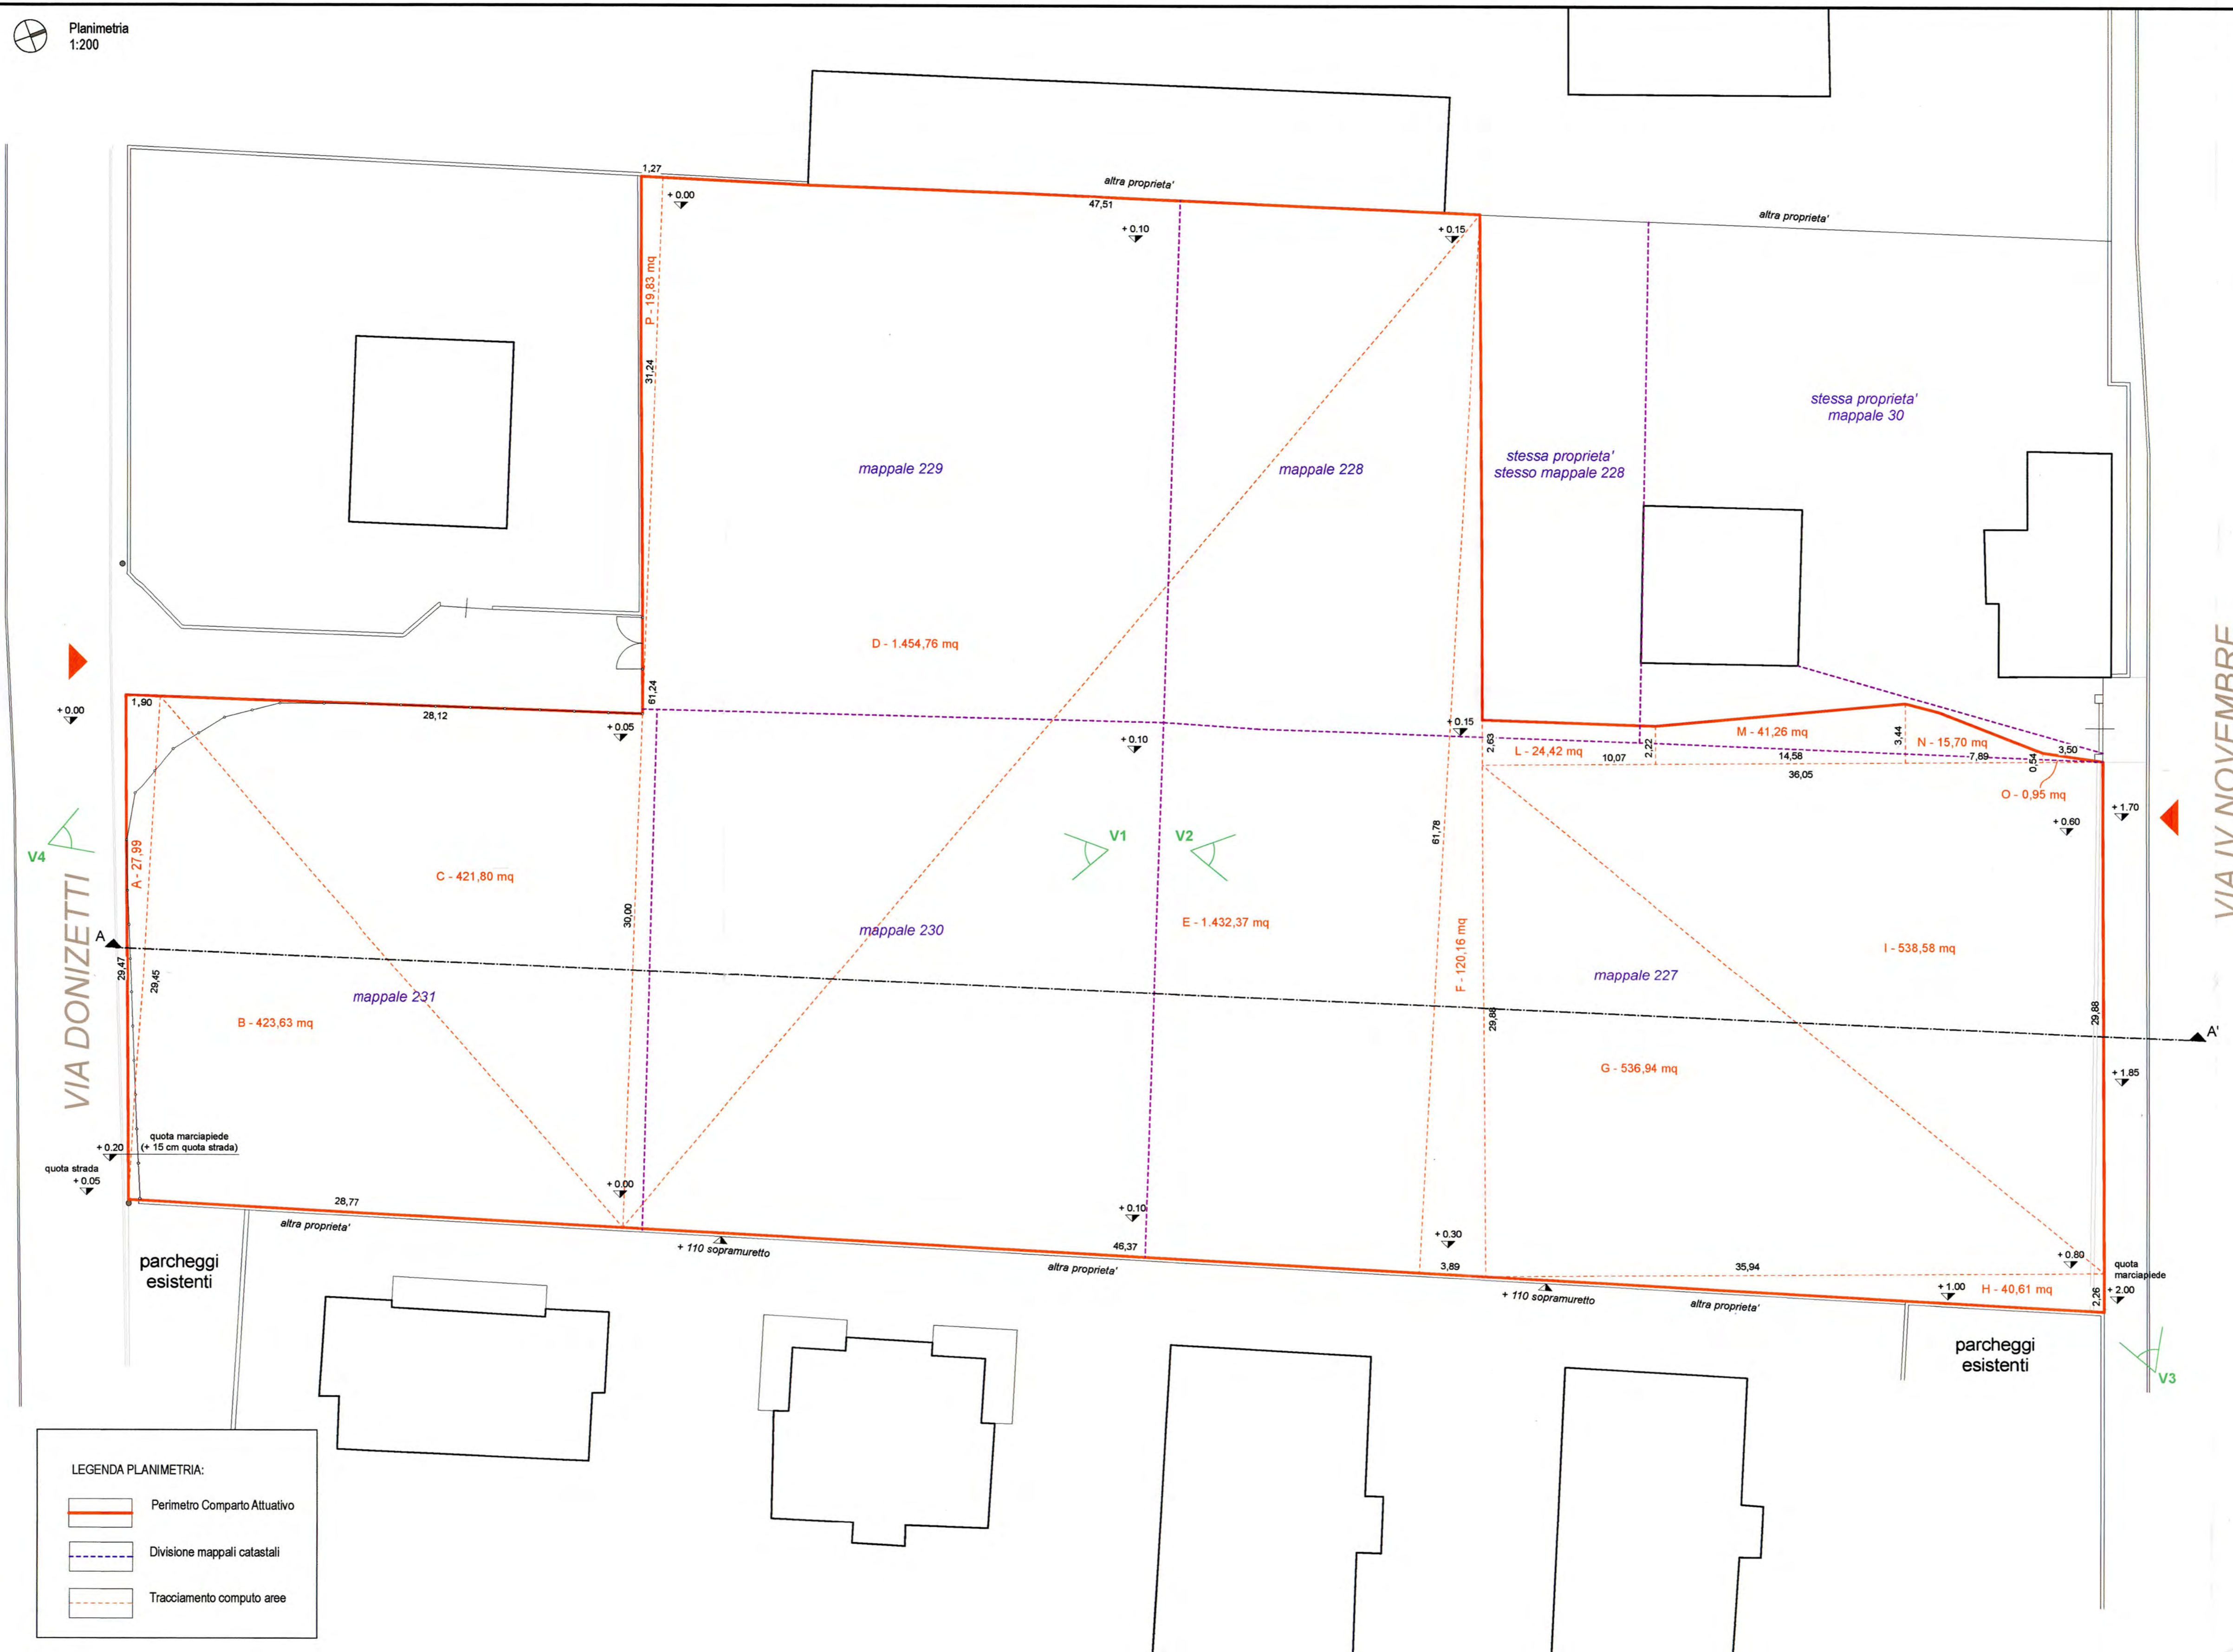

SUPERFICIE TERRITORIALE PA CR1:

| | |
|--|-------|
| Stralcio PGT: | |
| In caso di attuazione mediante Piano Attuativo | |
| superficie territoriale (mq) | 5.099 |

Computo di progetto:


| | |
|------------------------------|-------|
| superficie territoriale (mq) | 5.099 |
|------------------------------|-------|

Verifica:

ST pgt 5.099 mq = ST progetto 5.099 mq

| COMPUTO ST | |
|------------|-------------|
| A | 27,99 mq |
| B | 423,63 mq |
| C | 421,80 mq |
| D | 1.454,76 mq |
| E | 1.432,37 mq |
| F | 120,16 mq |
| G | 536,94 mq |
| H | 40,61 mq |
| I | 538,58 mq |
| L | 24,42 mq |
| M | 41,26 mq |
| N | 15,70 mq |
| O | 0,95 mq |
| P | 19,83 mq |
| TOT. | 5.099 mq |

| Rilevo consistenza Particolare Fig. 5 | |
|---------------------------------------|-------------|
| n. 227 | 1.759,00 mq |
| n. 228 (parte) | 572,58 mq |
| n. 229 | 912,00 mq |
| n. 232 (parte) | 44,42 mq |
| n. 230 | 906,00 mq |
| n. 231 | 905,00 mq |
| TOT. | 5.099 mq |

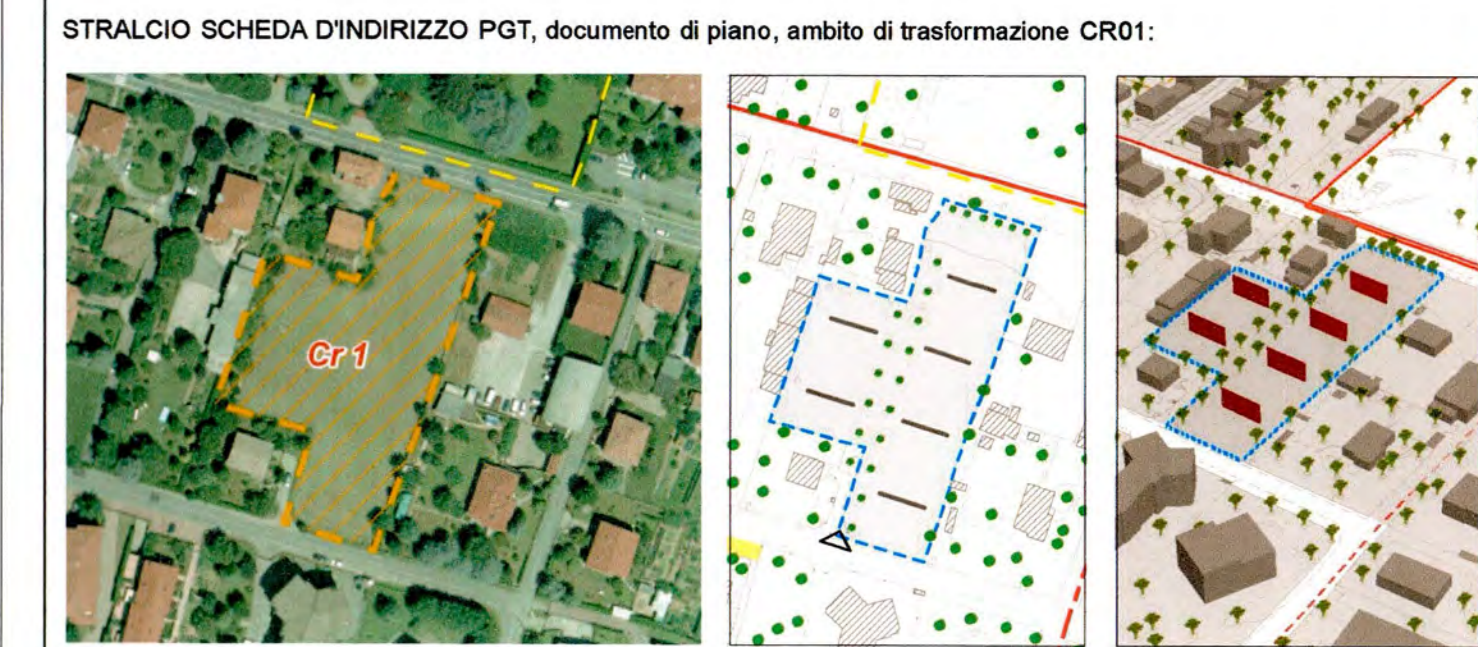

PROGETTISTI: GIUSEPPE ILDEFONSO ARCHITETTO
LA PROPRIETA': MOTTI
COMUNE DI RONCO BRIANTINO: 26 LUG. 2022

COMUNE DI RONCO BRIANTINO (MB) - Via IV Novembre 7 - via Donizetti - PA CR1

| | | |
|-------------|---|---|
| TITOLO | Piano Attuativo, ambito di trasformazione CR 01 fig. 5 mapp. 227, 232, 228, 229, 230, 231 | |
| PROPRIETA' | MOTTA Giorgio Francesco (c.f. MTTGGF50A27H537U) MOTTA Virginia Assunta (c.f. MTTVMSS3M70H537I) MOTTA Marina Carmen (c.f. MTTMCR58061F704U) BRIVIO Silvia (c.f. BRVSLV78A61M052V) | PROPONENTE Ravedi s.n.c. P.I. 02228970162 |
| PROGETTISTA | Arch. GIUSEPPE ILDEFONSO MOTTA Arch. MATTEO MOTTA | A&U STUDIO D'ARCHITETTURA PIANIFICAZIONE E CONSERVAZIONE Via Po 11/7a - 20885 Ronco Briantino (MB) Tel. 039/979640 Email: mottachetti@aut@protonmail.com Pec: giuseppe.ildefonso.motta@architectorise.it |
| OGGETTO | RILIEVO STATO DI FATTO Planimetria di rilievo, estratto mappa catastale e stralci pgt Verifica sup. territoriale Rilievo fotografico | |
| DATA | apr 2022 | AGG. gliu 2022 |
| SCALA | 1:200 | |

Contrassegno Elettronico

TIPO QR Code

IMPRONTA (SHA-256): d2e300935904c626fab3aeb66663dc273b0c6a55d95c69abc9cad9bfe15df0c

Firme digitali presenti nel documento originale

EMANUELA SEGHIZZI

Dati contenuti all'interno del Contrassegno Elettronico

Delibera di Giunta N.60/2022

Data: 27/10/2022

Oggetto: ADOZIONE PIANO ATTUATIVO IN VIA IV NOVEMBRE – VIA G.DONIZETTI IN RONCO BRIANTINO DENOMINATO PA CR01, AI SENSI DELL'ART.14 DELLA L.R.12/2005 E S.M.I



Ai sensi degli articoli 23-bis e 23-ter del d.lgs.vo n. 82/2005 e s.m.i., si attesta che il presente documento, estratto in automatico dal sistema gestione documentale del COMUNE DI RONCO BRIANTINO, è conforme al documento elettronico originale, predisposto e conservato in conformità alle regole tecniche di cui all'articolo 71.



ica del Contrassegno Elettronico

URL: http://www.timbro-digitale.it/GetDocument/GDOCController?qrc=be8f1d5c7e2f64a0_p7m&auth=1

ID: be8f1d5c7e2f64a0