





LEGENDA PLANIMETRIA:

- Perimetro Comparto Attuativo
- Divisione Lotti

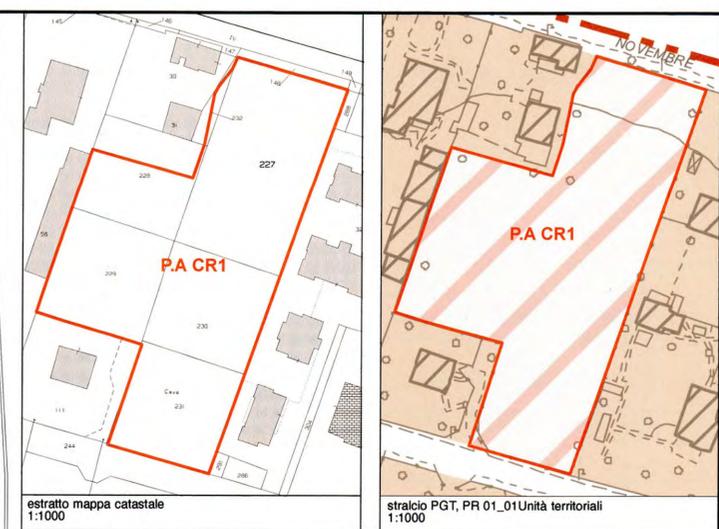

LOTTO "B"
Calcolo Piano di campagna (art. 9.13 Norme tecniche di attuazione)
PIANO DI CAMPAGNA LOTTO "B", Via Donizetti: quota marciapiede (+ 15 cm quota strada) = + 0,00 m

LOTTO "A"
Calcolo Piano di campagna (art. 9.13 Norme tecniche di attuazione)
PIANO DI CAMPAGNA LOTTO "A", Via IV Novembre: quota media terreno (+ 0.95 quota max marciapiede - 0.95 quota min. terreno)/2 = + 0.00 m

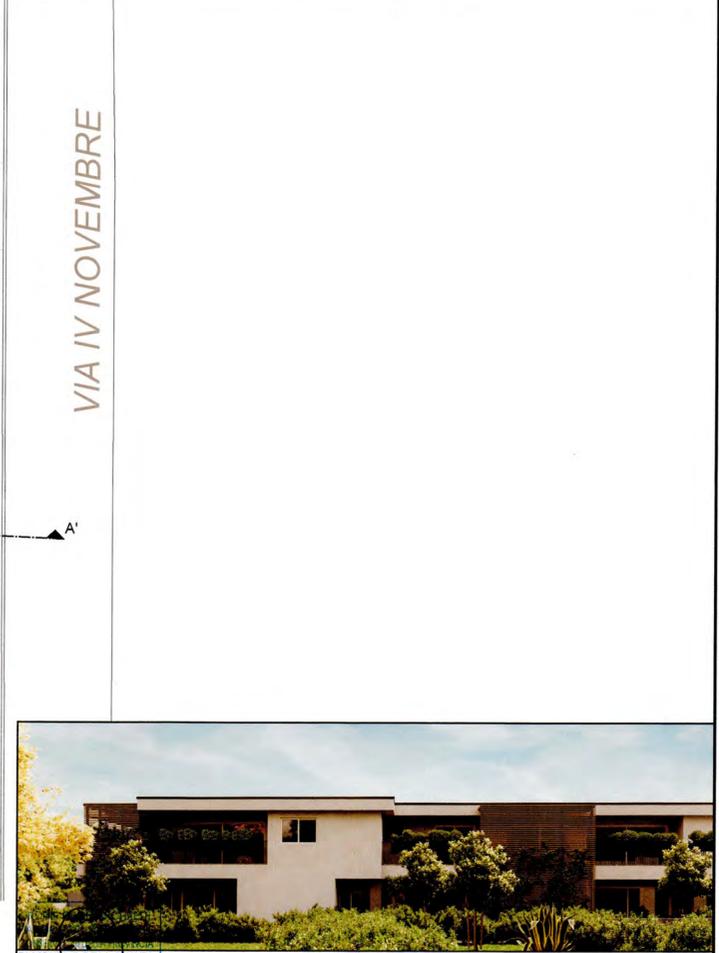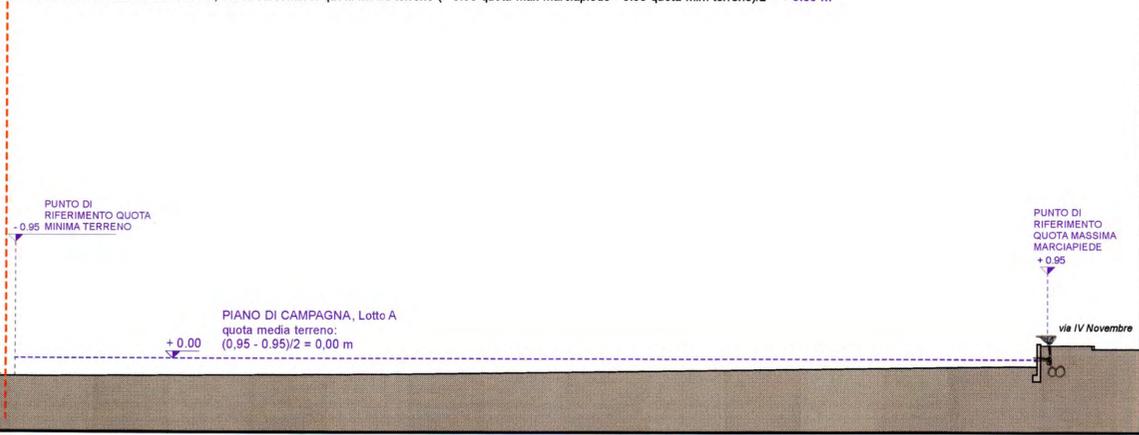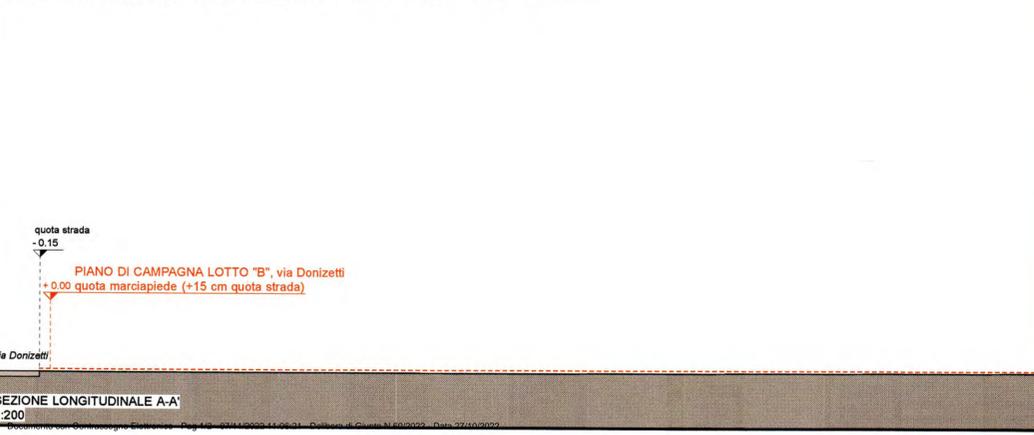

<p>PROGETTISTI MOTTA GIUSEPPE ILDEFONSO MOTTA MATTEO</p>		<p>LA PROPRIETA' MOTTA GIUSEPPE ILDEFONSO MOTTA MATTEO</p>	
<p>COMUNE DI RONCO BRIANTINO 26 LUG. 2022</p>		<p>COMUNE DI RONCO BRIANTINO (MB) - Via IV Novembre / Via Donizetti - PA CR1</p>	
<p>TITOLO Piano Attuativo, ambito di trasformazione CR 01 fg. 5 mapp. 227, 232, 228, 229, 230, 231</p>		<p>PROPRIETA' MOTTA Giorgio Francesco (c.f. MTTGGP50A27H537U) MOTTA Virna Assunta (c.f. MTTVMSSM70H537H) MOTTA Marina Carmen (c.f. MTTMCR58D61F704U) BRIVIO Silvia (c.f. BRVSLV78A61M052V)</p>	
<p>PROGETTISTA Arch. GIUSEPPE ILDEFONSO MOTTA Arch. MATTEO MOTTA</p>		<p>PROPRONTE Ravedi s.n.c. P.I. 02228970162</p>	
<p>OGGETTO RILIEVO STATO DI FATTO Definizione piano di campagna</p>		<p>TAVOLA 02b</p>	
<p>DATA giu 2022</p>		<p>SCALA 1:200</p>	

Contrassegno Elettronico

TIPO QR Code

IMPRONTA (SHA-256): 6a83edcfe9a34be97a1309e4ef69252104cd403dafa556264672578cb5efd48c

Firme digitali presenti nel documento originale

EMANUELA SEGHIZZI

Dati contenuti all'interno del Contrassegno Elettronico

Delibera di Giunta N.60/2022

Data: 27/10/2022

Oggetto: ADOZIONE PIANO ATTUATIVO IN VIA IV NOVEMBRE – VIA G.DONIZETTI IN RONCO BRIANTINO DENOMINATO PA CR01, AI SENSI DELL'ART.14 DELLA L.R.12/2005 E S.M.I



Ai sensi degli articoli 23-bis e 23-ter del d.lgs.vo n. 82/2005 e s.m.i., si attesta che il presente documento, estratto in automatico dal sistema gestione documentale del COMUNE DI RONCO BRIANTINO, è conforme al documento elettronico originale, predisposto e conservato in conformità alle regole tecniche di cui all'articolo 71.



ica del Contrassegno Elettronico

URL: http://www.timbro-digitale.it/GetDocument/GDOCController?qrc=87d18305199679b4_p7m&auth=1

ID: 87d18305199679b4