

DIAGRAMMA SUDDIVISIONE LOTTI D'INTERVENTO E AREE IN CESSIONE



VIA IV NOVEMBRE


- LEGENDA SIMBOLI:
- Perimetro aree in cessione
 - Cabina elettrica
 - Cestino rifiuti
 - Cestino raccolta deiezioni canine
 - Accessi
 - Alberature
 - Recinzione parcheggio
 - Cancello parcheggio

- LEGENDA ACCESSIBILITA':
- Simbolo spazio rotazione carrozzina 360°
 - Simbolo parcheggio adatto a persone con disabilità
 - Pendenza rampe

- LEGENDA CORPI ILLUMINANTI:
- Palo di illuminazione a braccio singolo
 - Palo di illuminazione a braccio doppio
 - Apparecchio illuminazione in progetto P 35.5 W - O 4340 lm; h. 5.00m
 - Apparecchio illuminazione in progetto P 27.5 W - O 3475 lm; h. 5.00m

- LEGENDA ATTREZZATURE:
- Panchina
 - Tipologia a Angolo incontri
 - Tipologia a Pannello Figurativo
 - Tipologia a Scivolo

- LEGENDA PAVIMENTAZIONI:
- Pavimentazione autobloccanti
 - Pavimentazione asfalto carrabile
 - Pavimentazione asfalto pedonale
 - Pavimentazione antitrauma
 - Superficie a verde

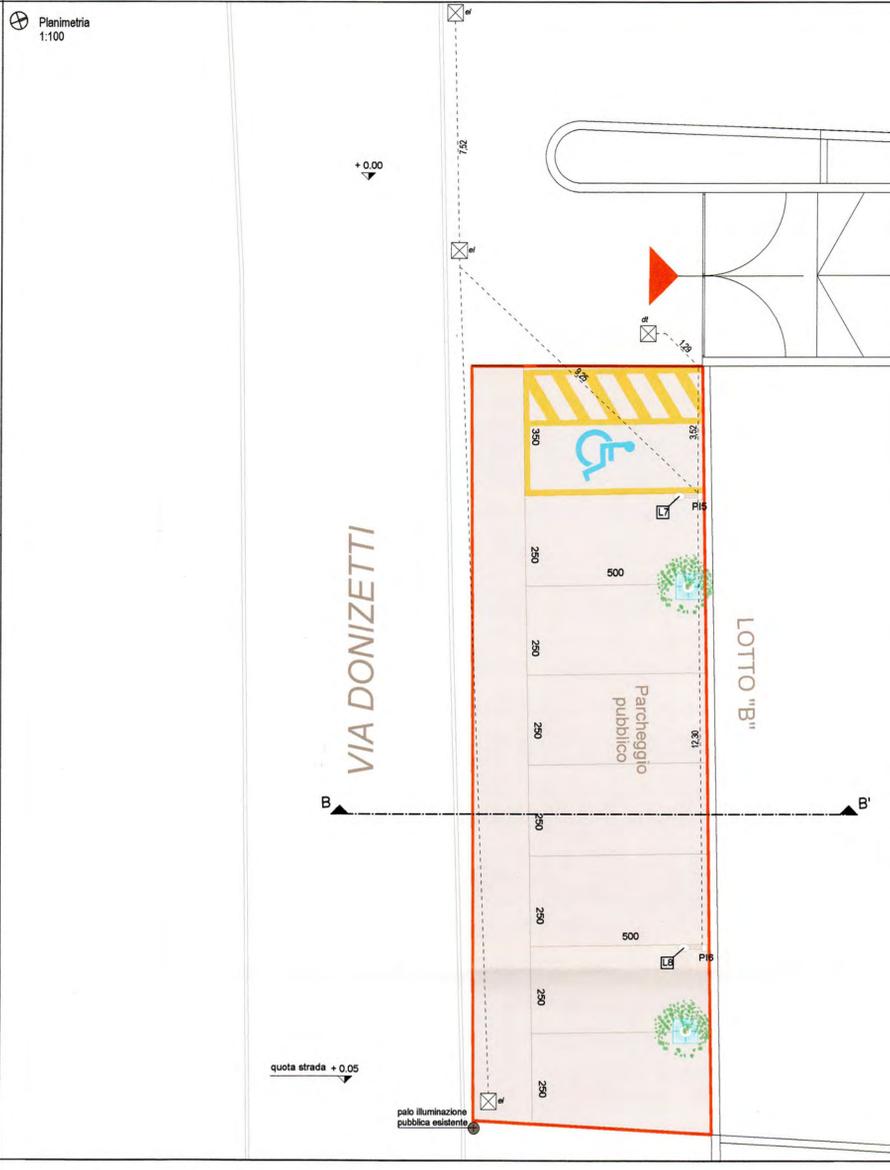

VIA DONIZETTI



LA PROPRIETA'

COMUNE DI RONCO BRIANTINO (MB) - Via IV Novembre / Via Donizetti - PA CR1

Prot. n. 224/2022
26 LUG. 2022

TITOLO: Piano Attuativo, ambito di trasformazione CR 01
fg. 5 mapp. 227, 232, 228, 229, 230, 231

PROPRIETA': MOTTA Giorgio Francesco (c.f. MTTGGF59A27H537U)
MOTTA Vima Assunta (c.f. MTTVM53M70H537I)
MOTTA Marina Carmen (c.f. MTTMCR58D61F704U)
BRIVIO Silvia (c.f. BRVSLV78A81M052V)

PROPRONTE: Ravedi s.n.c.
P.I. 02228970162

PROGETTISTA: Arch. GIUSEPPE ILDEFONSO MOTTA
Arch. MATTEO MOTTA

A&U STUDIO D'ARCHITETTURA
PIANIFICAZIONE E CONSERVAZIONE
Via Pio XI 7/A - 20885 Ronco Briantino (MB)
Tel. 039 8079640
Email: mottaarchitettiluigi@gmail.com
Pec: giuseppegildefonso.motta@archworkshop.it

OGGETTO: AREE IN CESSIONE
Planimetria opere di urbanizzazione parcheggi e parco attrezzato

DATA: apr 2022
AGG.: giu 2022
SCALA: 1:100

TAVOLA: 07

Contrassegno Elettronico

TIPO QR Code

IMPRONTA (SHA-256): fb9538ec2ac92a5895af596a17fb06bd7390b5e8dbe125d9daae61b67a1218ef

Firme digitali presenti nel documento originale

EMANUELA SEGHIZZI

Dati contenuti all'interno del Contrassegno Elettronico

Delibera di Giunta N.60/2022

Data: 27/10/2022

Oggetto: ADOZIONE PIANO ATTUATIVO IN VIA IV NOVEMBRE – VIA G.DONIZETTI IN RONCO BRIANTINO DENOMINATO PA CR01, AI SENSI DELL'ART.14 DELLA L.R.12/2005 E S.M.I



Ai sensi degli articoli 23-bis e 23-ter del d.lgs.vo n. 82/2005 e s.m.i., si attesta che il presente documento, estratto in automatico dal sistema gestione documentale del COMUNE DI RONCO BRIANTINO, è conforme al documento elettronico originale, predisposto e conservato in conformità alle regole tecniche di cui all'articolo 71.



ica del Contrassegno Elettronico

URL: http://www.timbro-digitale.it/GetDocument/GDOCController?qrc=b3c8d1c0b450089b_p7m&auth=1

ID: b3c8d1c0b450089b