


DIMOSTRAZIONE COMPUTO SUPERFICI DI SCAVO E REINTERRO, area in cessione via IV Novembre

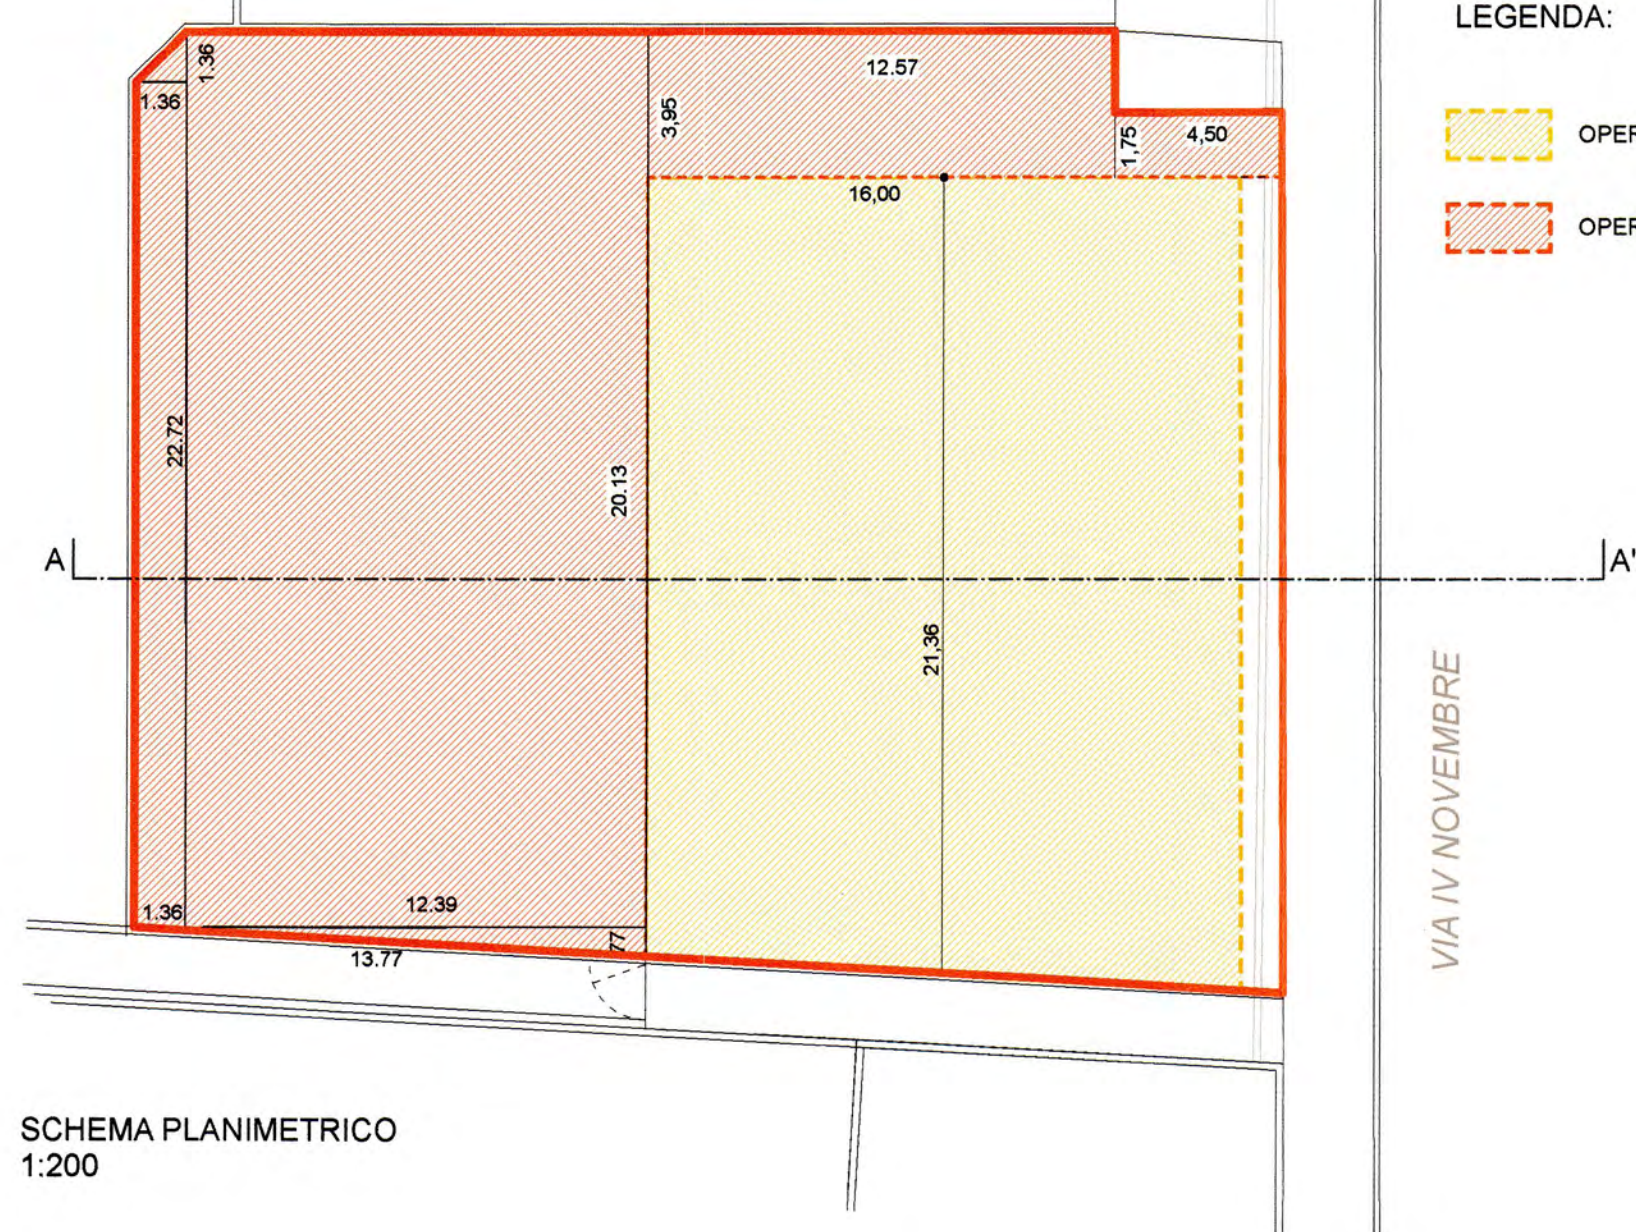

SCHEMA PLANIMETRICO 1:200

SCHEMA IN SEZIONE A-A' 1:200


LEGENDA:

- OPERE DI SCAVO
- OPERE DI REINTERRO

LEGENDA:

- QUOTA TERRENO ESISTENTE
- OPERE DI SCAVO
- OPERE DI REINTERRO


DIMOSTRAZIONE COMPUTO ATTREZZATURE, Area in cessione via Donizetti

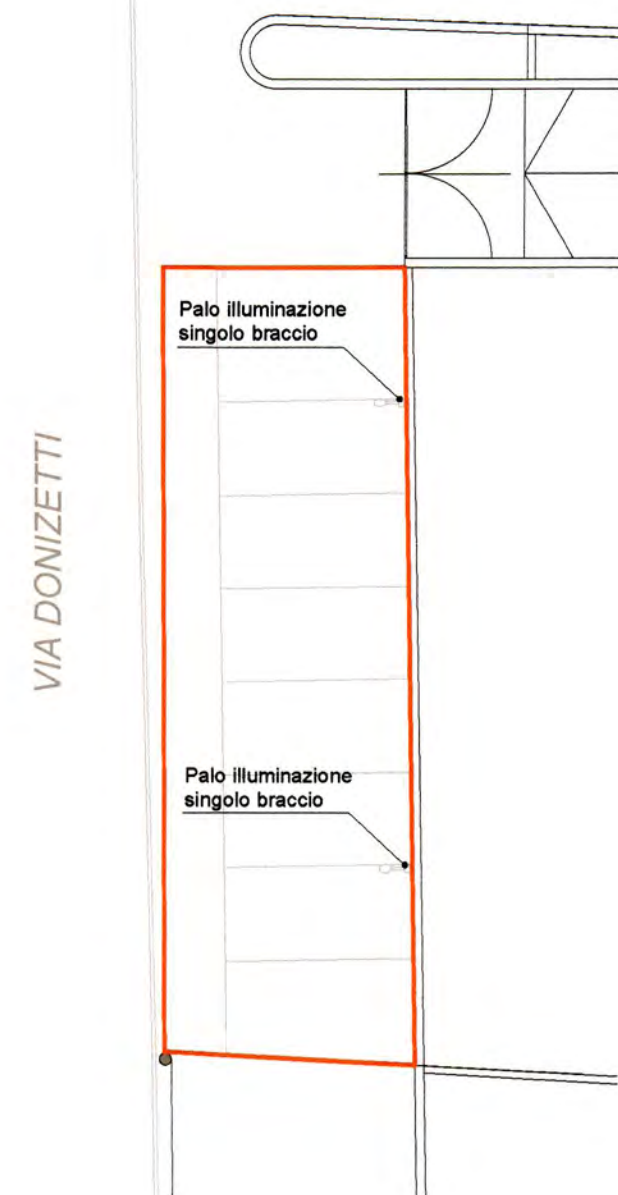

LEGENDA:

- PERIMETRO AREE IN CESSIONE

DIMOSTRAZIONE COMPUTO SUPERFICI DI SCAVO E REINTERRO, Area in cessione via Donizetti

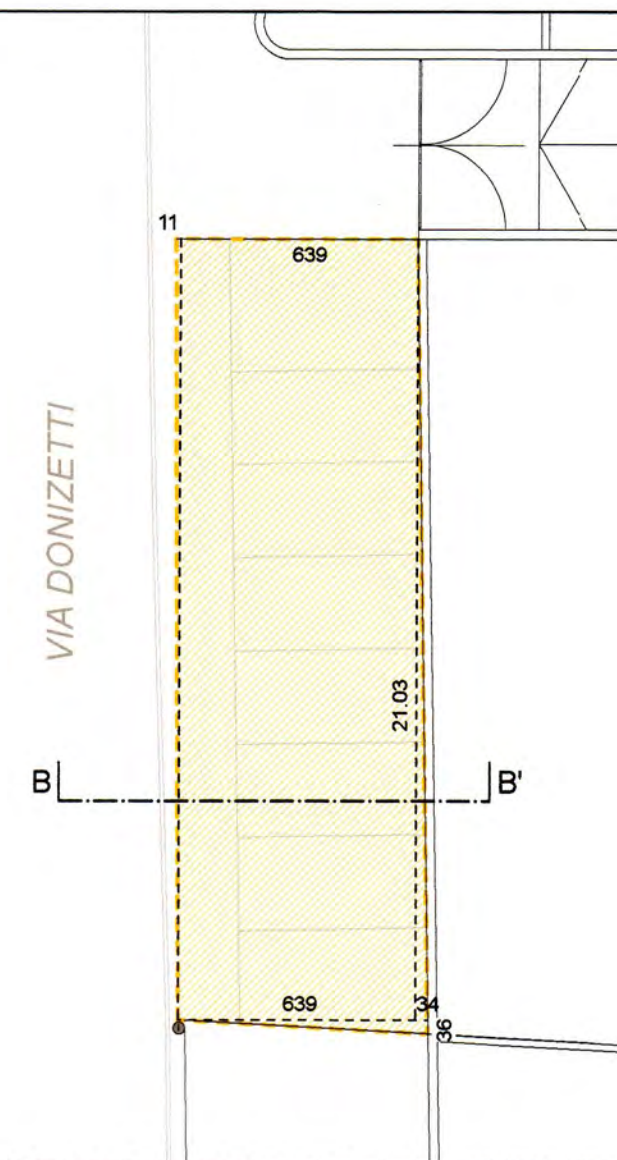

SCHEMA PLANIMETRICO 1:200

SCHEMA IN SEZIONE B-B' 1:200

LEGENDA:

- OPERE DI SCAVO

LEGENDA:

- QUOTA TERRENO ESISTENTE
- OPERE DI SCAVO


DIAGRAMMA IDENTIFICAZIONE AREE IN CESSIONE E LOTTI D'INTERVENTO 1:500



LEGENDA:

- PERIMETRO PA
- AREE IN CESSIONE VIA IV NOVEMBRE
- AREE IN CESSIONE VIA DONIZETTI
- LOTTO 'A'
- LOTTO 'B'


DIMOSTRAZIONE COMPUTO SUPERFICI PAVIMENTATE, area in cessione via IV Novembre

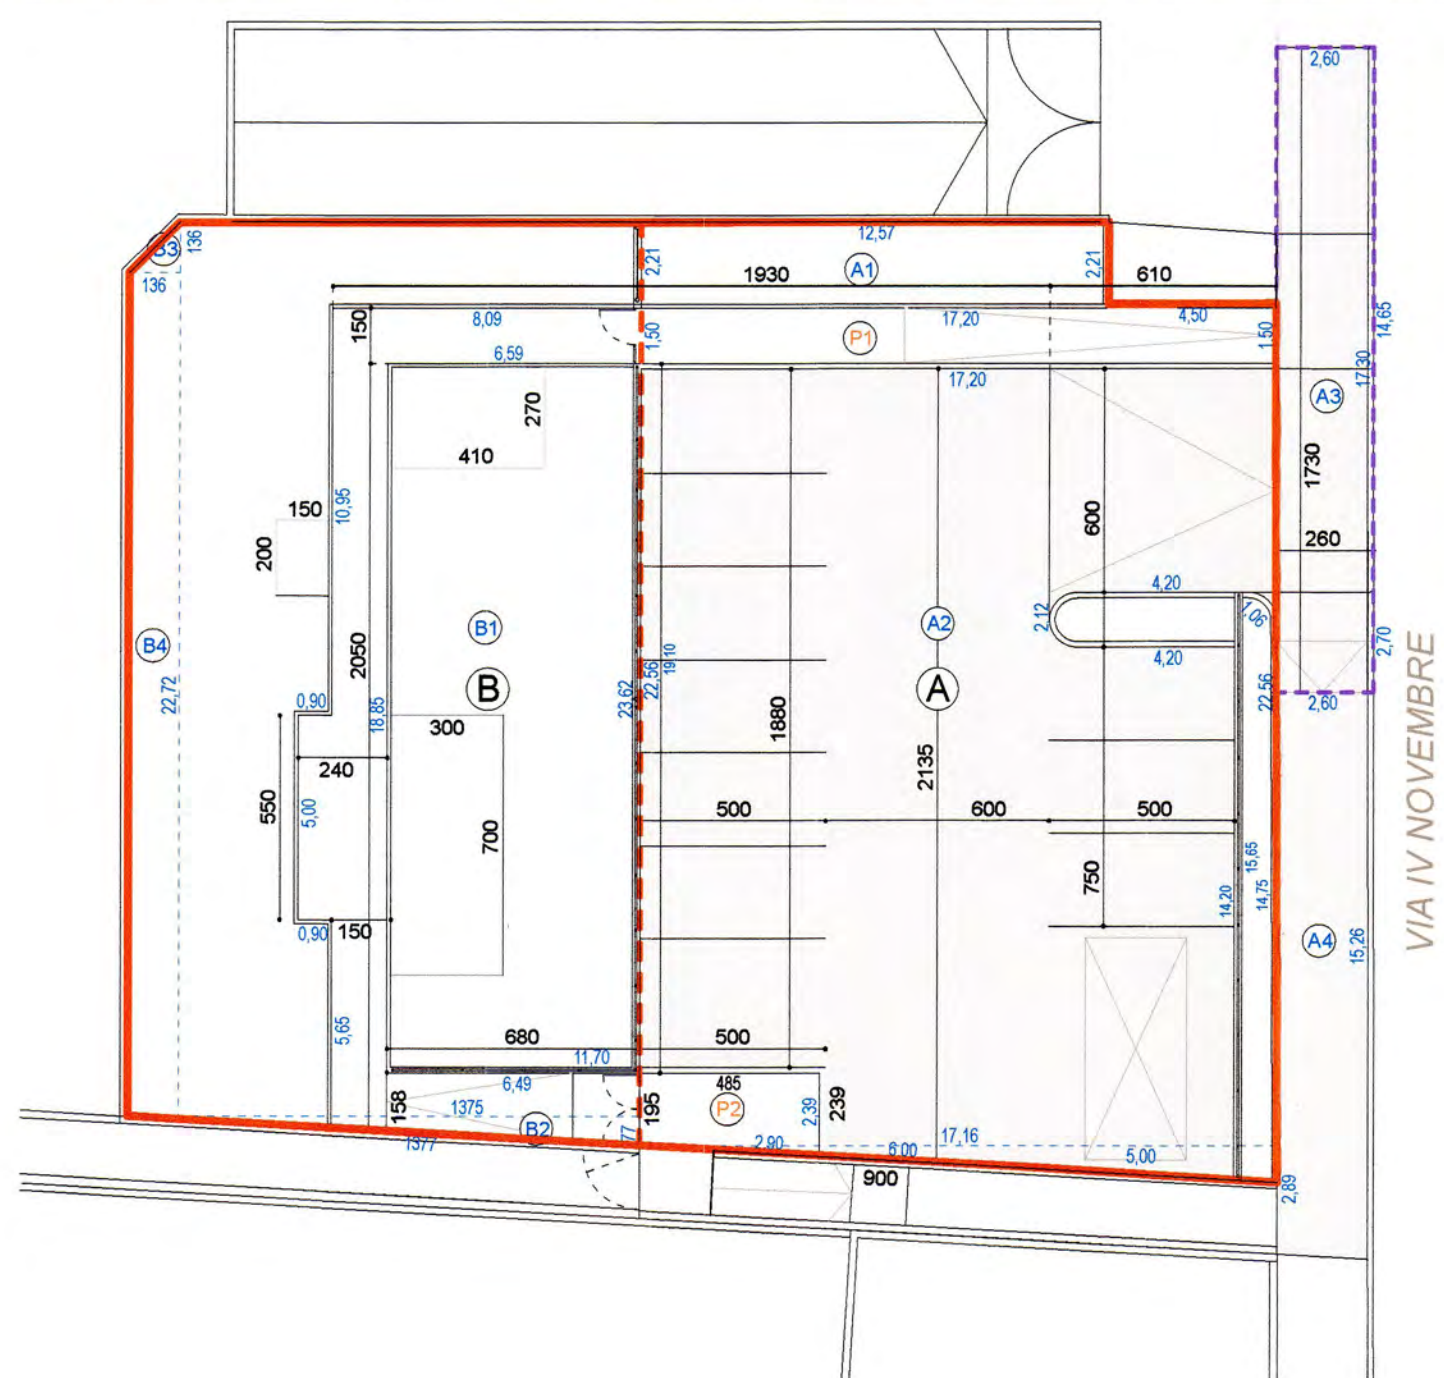

LEGENDA:

- PERIMETRO AREE IN CESSIONE
- PERIMETRO MODIFICHE / RIPRISTINI MARCIAPIEDE ESISTENTE


DIMOSTRAZIONE COMPUTO ATTREZZATURE, area in cessione via IV Novembre

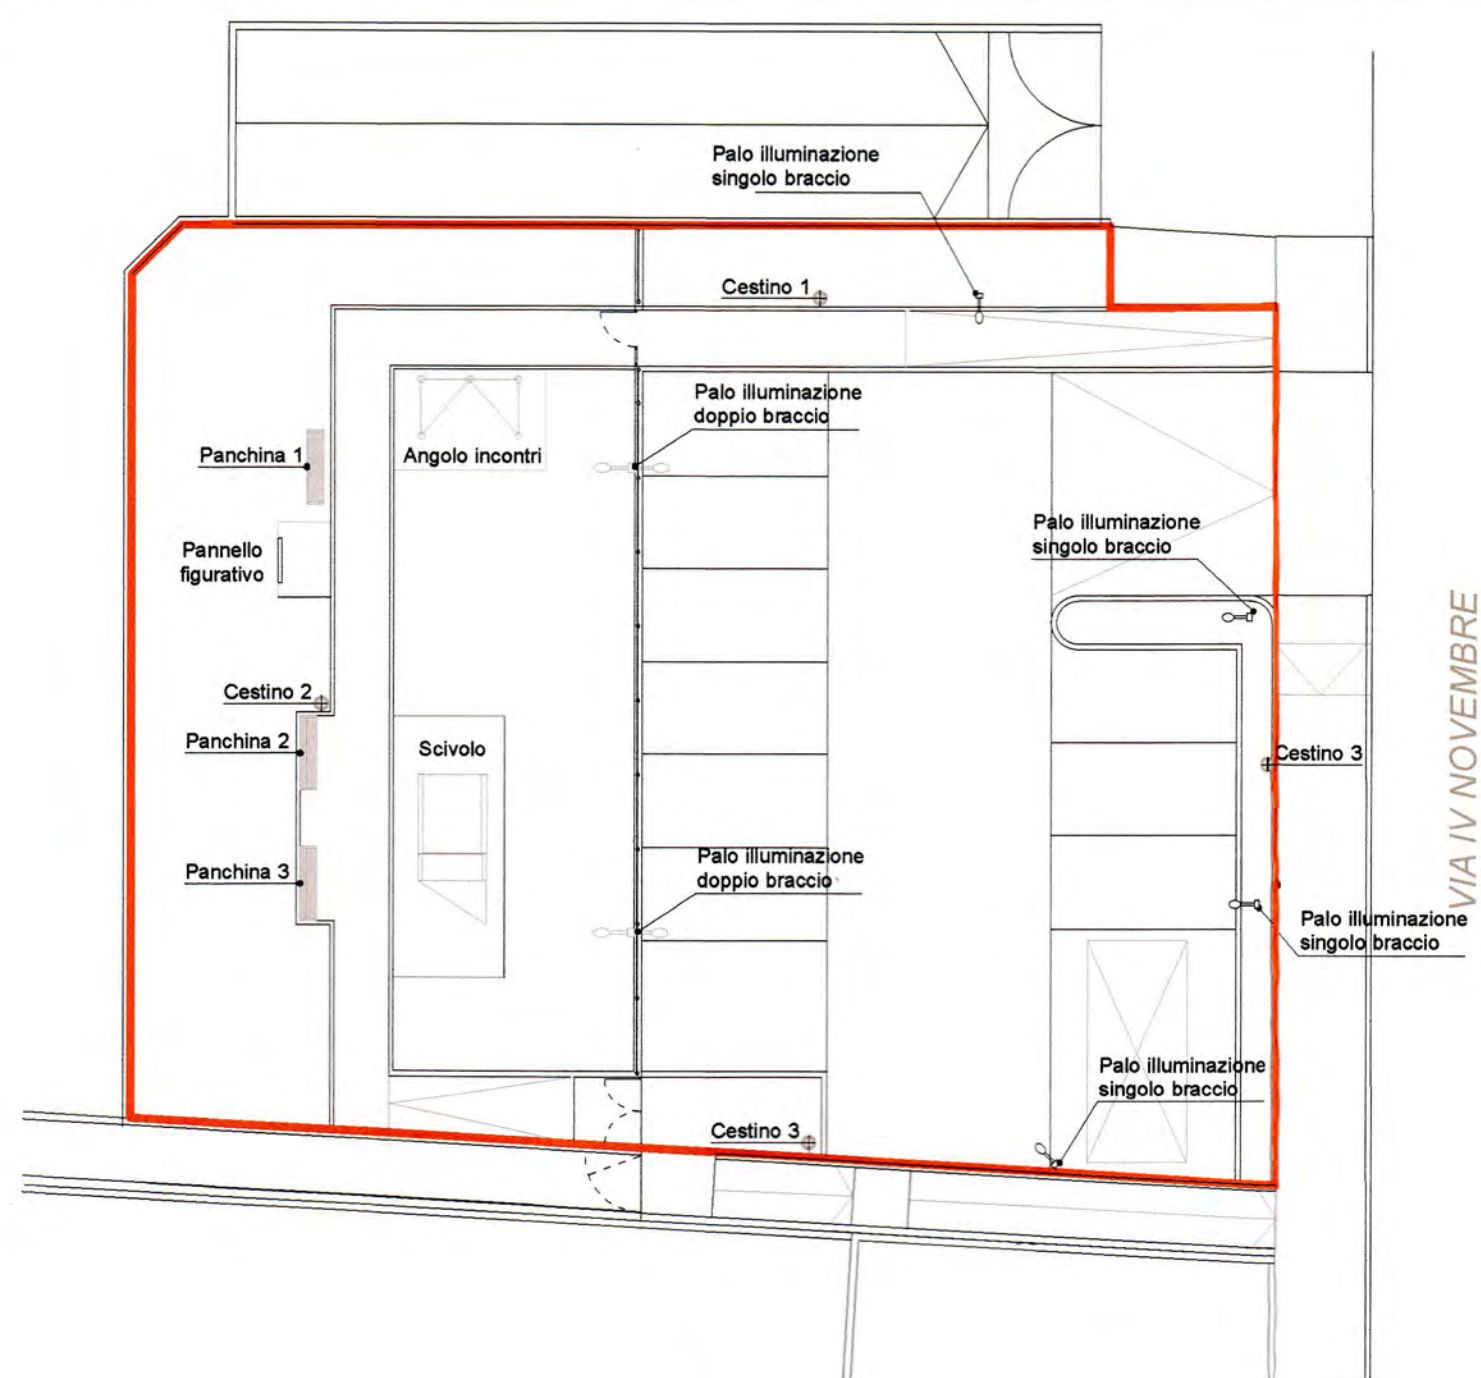

LEGENDA:

- PERIMETRO AREE IN CESSIONE

DIMOSTRAZIONE COMPUTO SUPERFICI PAVIMENTATE, Area in cessione via Donizetti

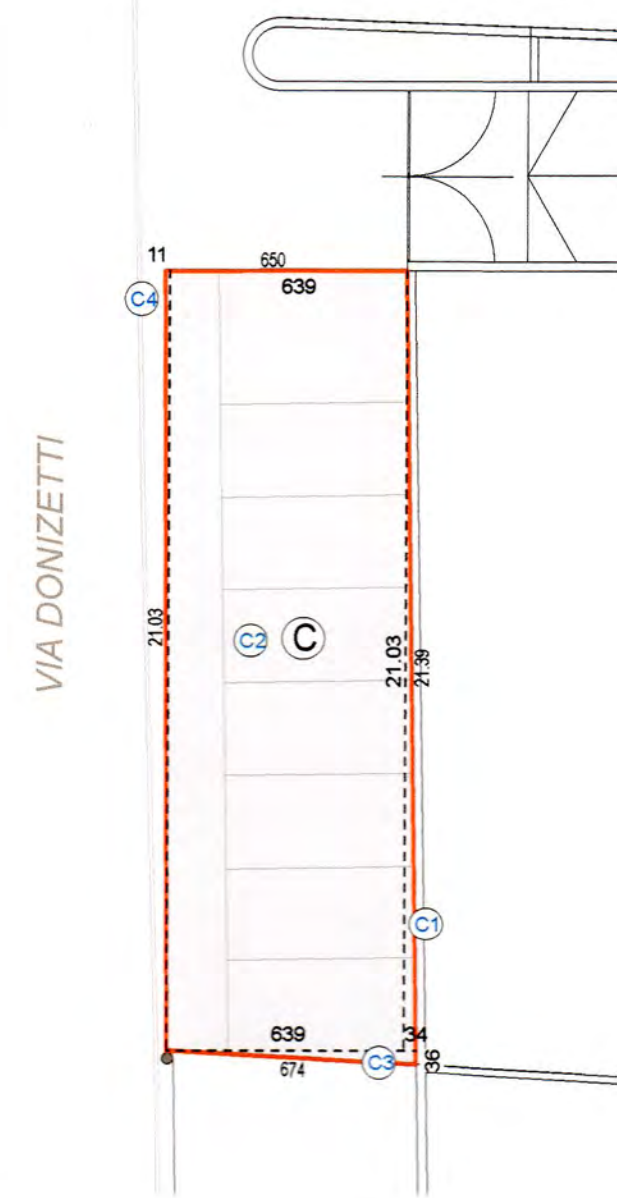

LEGENDA:

- PERIMETRO AREE IN CESSIONE



LA PROPRIETA'

COMUNE DI RONCO BRIANTINO

26 LUG. 2022

COMUNE DI RONCO BRIANTINO (MB) cat. Via IV Novembre / Via Donizetti - PA CR1

TITOLO	Piano Attuativo, ambito di trasformazione CR 01 fig. 5 mapp. 227; 232; 228; 229; 230; 231	
PROPRIETA'	MOTTA Giorgio Francesco (c.f. MTTGGF50A27H537U) MOTTA Vanna Assunta (c.f. MTTM53M70H537I) MOTTA Marina Carmen (c.f. MTTMCR58D61F704U) BRIVIO Silvia (c.f. BRVSLV78A61M052V)	PROPONENTE Ravedi s.n.c. P.I. 02228970162
PROGETTISTA	A&U STUDIO D'ARCHITETTURA PIANIFICAZIONE E CONSERVAZIONE Via Pio XI 7/a - 20985 Ronco Briantino (MB) Tel. 039 8079640 Email: motta@studioaau.com Pec: giuseppeldefonso.motta@studioaau.com	
OGGETTO	OPERE DI URBANIZZAZIONE Dettaglio dimostrativo per stesura computo metrico	TAVOLA 09
DATA	apr 2022	AGG. giu 2022
SCALA	1:200	