




PROSPETTO LATERALE

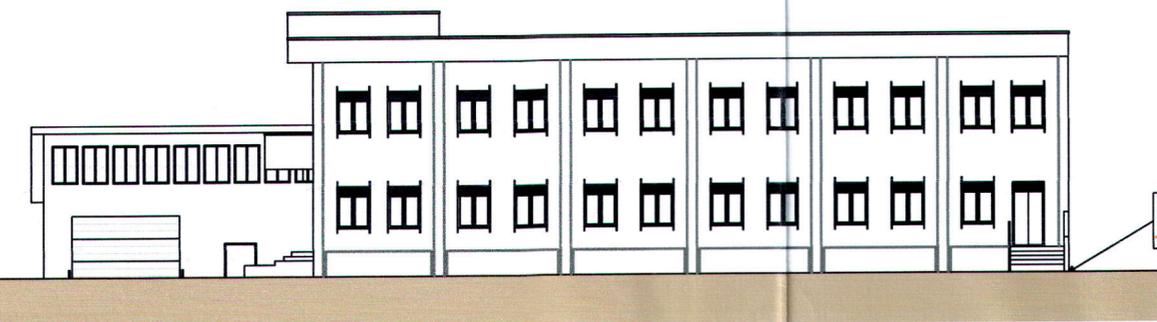

PROSPETTO FRONTALE

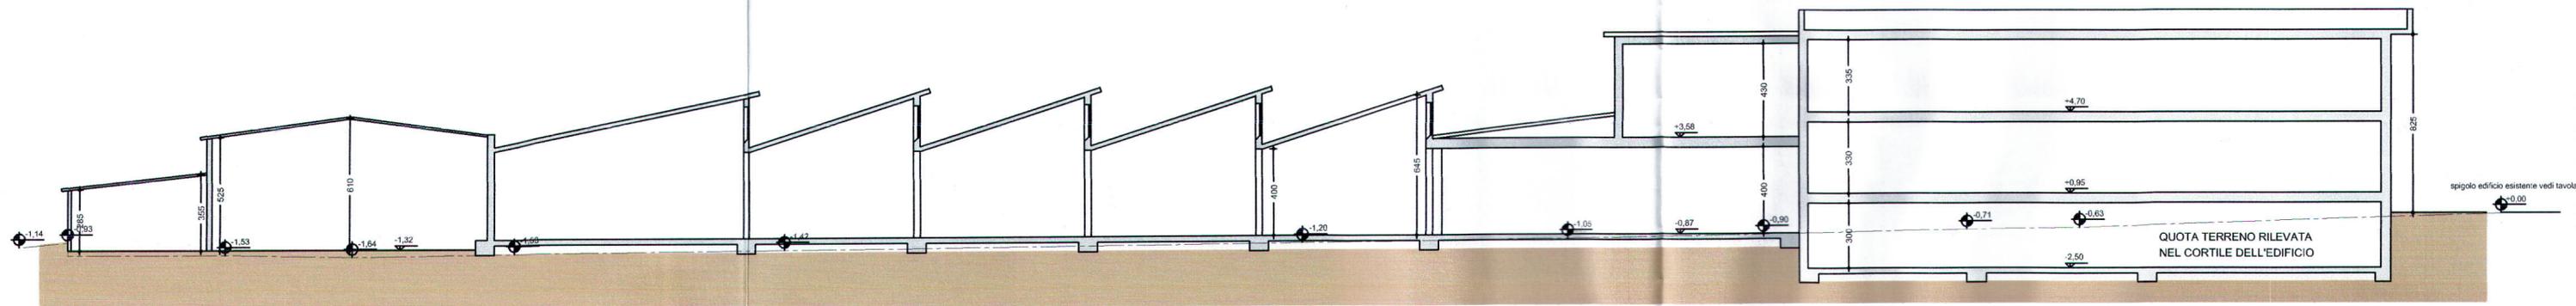

SEZIONE A-A

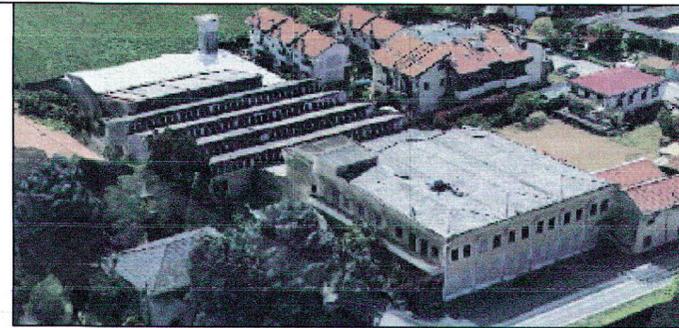

COMUNE DI RONCO D'ADDA
 Prot. n° 7865
 13 SET. 2018
 Cat. 6 Classe 3

STUDIO
FABRIZIO VILLANI
ARCHITETTURA
 ISCR. ORD. ARCH. MB 2404

P.I. 02590010960 C.F. VLLFRZST18704V
 VIA SAN BOTTARDO, 32 TEL. 039/2844296 FAX 039/2844248
 20090 SIENZA (MI) EMAIL: STUDIOVILLANI@FRATRESUNUS.IT

OPERE D'OPERA ARCHITETTURA
 PIANIFICAZIONE, PROGETTO E
 COSTRUZIONE DI UN'EDIFICIO
 DI MONZA E DELLA PROVINCIA

IL PROGETTISTA
 IL DIR. LAVORI

IL COMMITTENTE
 IL DIR. LAVORI

COMMITTENTE **IMMOBILIARE REGINA SRL**
 VIA MARCONI, 14
 23875 OSNAGO (LC)

OGGETTO **PIANO ATTUATIVO**
 AMBITO DI TRASFORMAZIONE RRO1
 VIA ELIGIO BRIGATTI - RONCO BRIANTINO (MI)

DESCRIZIONE **PROSPETTI E SEZIONE A-A**
 STATO DI FATTO

SCALA **1:200**

IMPRESA **VALSECCHI COSTRUZIONI SRL**
 VIA MARCONI, 14 - 23875 OSNAGO (LC)

DATA **MARZO 2017**

AGGIORNAMENTO **SETTEMBRE 2018**

TAVOLA N. **4**

Contrassegno Elettronico

TIPO CONTRASSEGNO: QR Code

IMPRONTA (SHA-256): a432d77f94b0e524a3fb4411a3e74780e10cd3786f0d6dfeec5d3c277111d470

Firme digitali presenti nel documento originale

EMANUELA SEGHIZZI

Dati contenuti all'interno del Contrassegno Elettronico

Delibera di Giunta N.78/2019

Data: 30/10/2019

Oggetto: ADOZIONE DI PIANO INTEGRATO DI INTERVENTO IN AMBITO DI TRASFORMAZIONE RR01 DI P.G.T., UBICATO IN VIA ELIGIO BRIGATTI IN RONCO BRIANTINO, AI SENSI DELL'ART.14 DELLA L. R.12/2005 E S.M.I



Ai sensi degli articoli 23-bis e 23-ter del d.lgs.vo n. 82/2005 e s.m.i., si attesta che il presente documento, estratto in automatico dal sistema gestione documentale del COMUNE DI RONCO BRIANTINO, è conforme al documento elettronico originale, predisposto e conservato in conformità alle regole tecniche di cui all'articolo 71.



ica del Contrassegno Elettronico

URL: http://www.timbro-digitale.it/GetDocument/GDOCController?qrc=870660ebcab08791_p7m&auth=1

ID: 870660ebcab08791