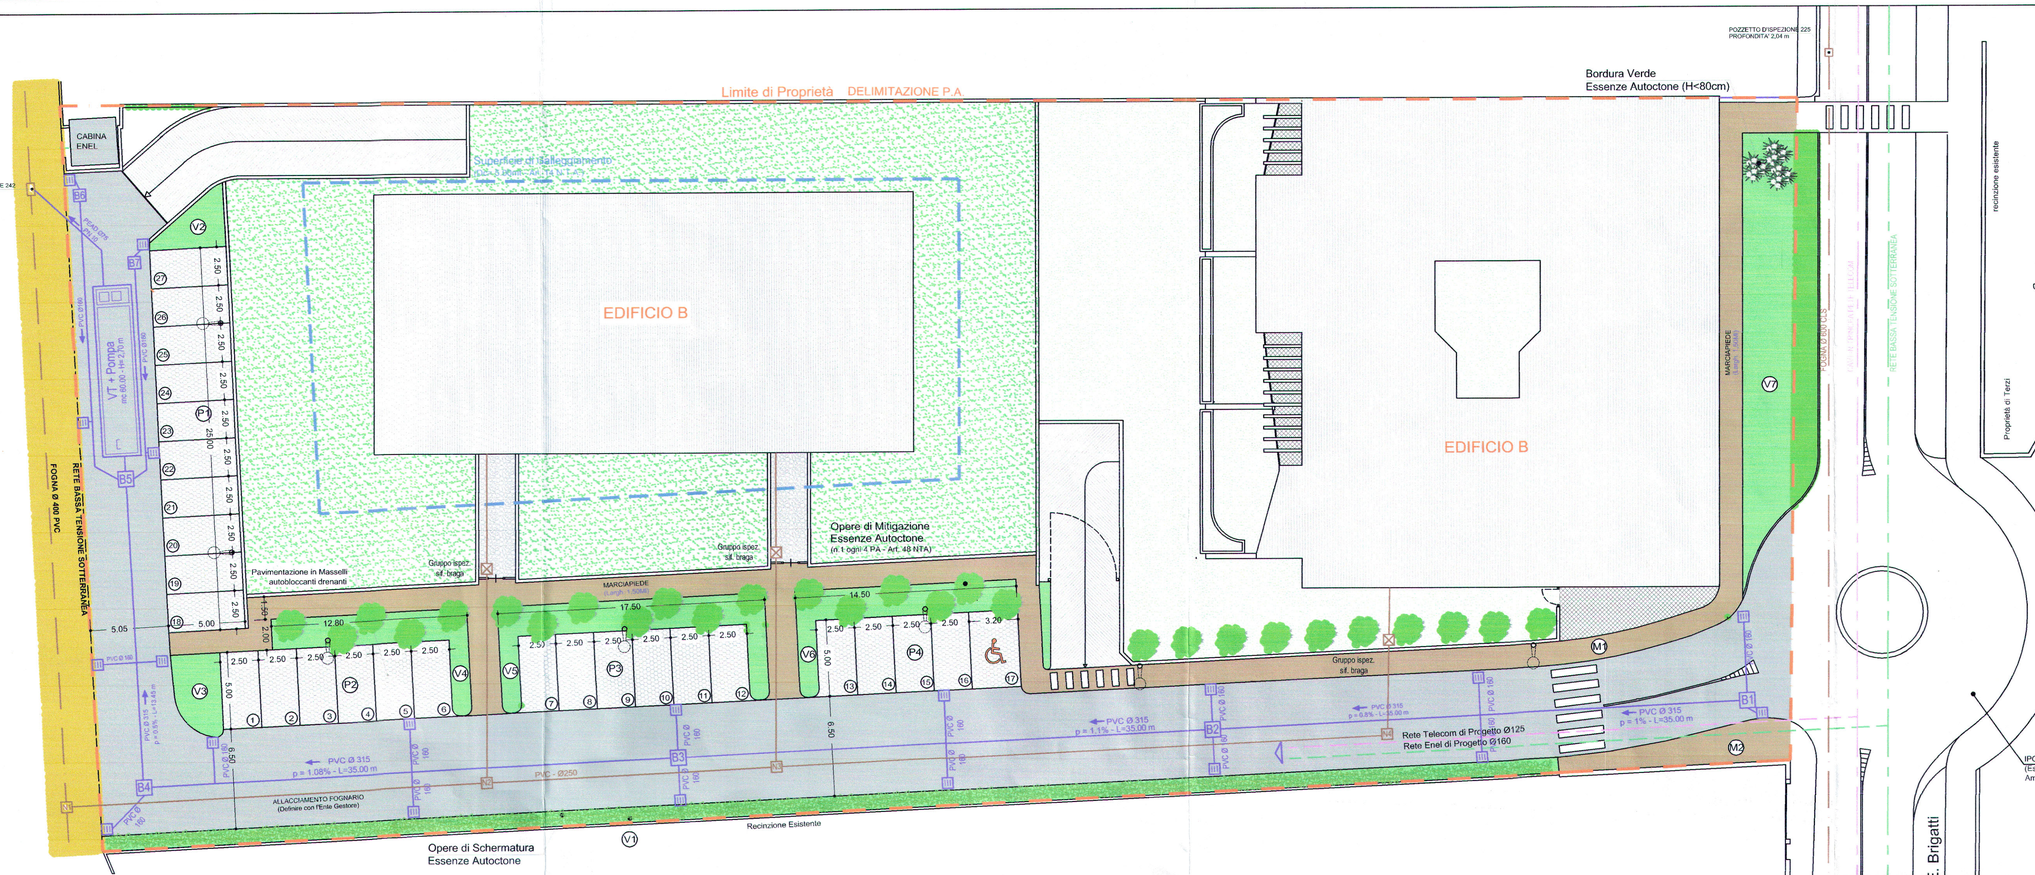

PARCHEGGI AD USO PUBBLICO		
P1	25,00 x 5,00	125,00 m²
P2	15,00 x 5,00	75,00 m²
P3	15,00 x 5,00	75,00 m²
P4	13,25 x 5,00	66,25 m²
		341,25 m²

AREA A VERDE PUBBLICO		
V1	95,35 x 1,00	95,33 m²
V2	Sup. da Autocad	12,17 m²
V3	Sup. da Autocad	15,25 m²
V4	Sup. da Autocad	32,40 m²
V7	Sup. da Autocad	47,72 m²
V7	Sup. da Autocad	35,35 m²
V7	Sup. da Autocad	90,01 m²
		328,23 m²

ST Progetto	**669.48 m²**
ST Richiesti	**1628.00 m²**
ST Monetizzazione	**958,52 m²**

MARCIAPIEDE		
M1	Sup. da Autocad	254.34 m²
M2	Sup. da Autocad	28.24 m²
		282.58 m²

- PARCHEGGI AD USO PUBBLICO SUPERFICIE 341,25 MQ
- AREA A VERDE PUBBLICO SUPERFICIE 328,23 MQ
- MARCIAPIEDE AD USO PUBBLICO 282,58 MQ
- STRADA IN PREVISIONE DI P.G.T. 906,67 MQ
- AREA A VERDE ESTERNA AL P.A.
- STRADA ESISTENTE ESTERNA AL P.A.
- SUPERFICIE DI GALLEGGIAMENTO
- DELIMITAZIONE P.A.
- ALLACCIAMENTO TELECOM
- ALLACCIAMENTO ENEL
- NUOVA RETE ACQUE NERE
- NUOVA RETE ACQUE CHIARE
- ILLUMINAZIONE PUBBLICA (Rif. Convenzione CONSIP)

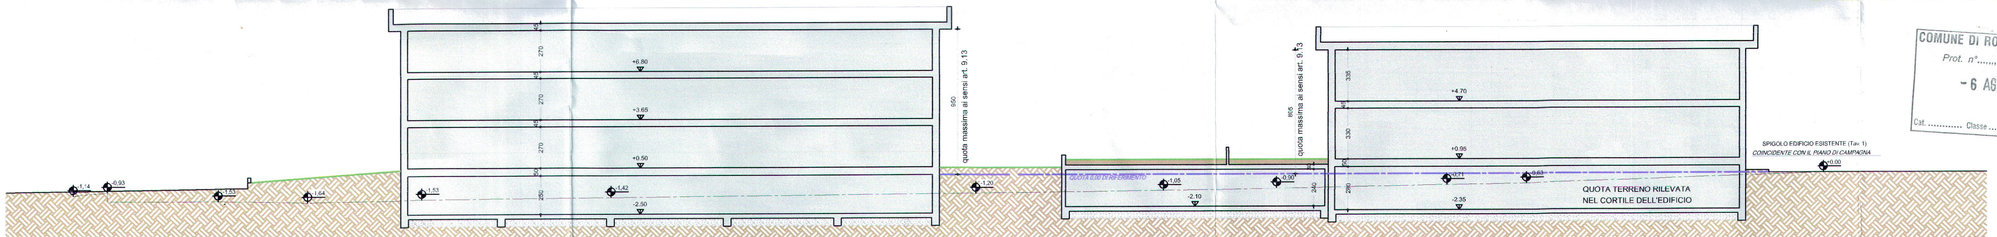

SEZIONE FABBRICATI
(Indicazione del Profilo Stradale

COMUNE DI RONCO BRIANTINO
Prot. n° .....
- 6 AGO. 2019
Cat. ..... Classe ..... Prot. .....

SEZIONE STRADA di PII

Illuminazione Pubblica

Recinzione Esistente

Arbusto di Schermatura
Prunus Laurocerasus (H<2,50mt)

griglia in ghisa carrabile
pozzetto di raccolta acque meteoriche

rete telefonica in progetto
rete ENEL in progetto

Tubazione in PVC Ø160 mm
Condotta Acque Chiare PVC Ø315 mm
Condotta Acque Nere Ø250 mm
Rete Illuminazione Stradale

Prunus Laurocerasus

Ambito di Trasformazione RR01
(Mitigazione di Piano)

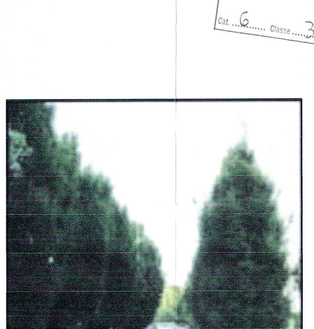

Carpinus Betulus

COMUNE DI RONCO BRIANTINO
Prot. n° 6632
- 6 AGO. 2019
Cat. 6 Classe 3 Prot. .....

STUDIO FABRIZIO VILLANI ARCHITETTURA
ISCR. ORD. ARCH. MB 2404
P.I. 02592010960 C.F. VLLFRZ68T19F704
VIA SAN GIOVANNI, 22 TEL 039/6392298 FAX 039/2844249
20900 MONZA (MB) EMAIL: STUDIOVILLANI@MAGICNET.IT

IL PROGETTISTA
IL DIR.
IL COMMITTENTE IMMOBILIARE REGINA s.r.l. C.F./P.IVA 03968730135 Amministratore Unico
IL IMPRESA VALSECCHI COSTRUZIONI s.r.l. Codice Fiscale 03970130130 Amministratore Unico

COMMITTENTE IMMOBILIARE REGINA SRL
VIA MARCONI, 14
23875 OSNAGO (LC)

OGGETTO PIANO ATTUATIVO
AMBITO DI TRASFORMAZIONE RR01
VIA EUGIO BRIGATTI - RONCO BRIANTINO (MB)

DESCRIZIONE OPERE DI URBANIZZAZIONE
ESTRATTO DELLA RETE FOGNARIA DI PROGETTO
SEZIONI PARTICOLAREGGIATE

SCALA 1:200

IMPRESA VALSECCHI COSTRUZIONI SRL
VIA MARCONI, 14 - 23875 OSNAGO (LC)

DATA SETTEMBRE 2018

AGGIORNAMENTO GIUGNO 2019

TAVOLA N. 6

SI CONSEGNA QUESTO DISEGNO DI PROGETTO NEI LIMITI E CON L'OSSERVANZA DA PARTE DEL DESTINATARIO DI QUANTO STABILITO DALL'ART.2577 CODICE CIVILE ED ART.20 DELLA LEGGE 22 APRILE 1941 N°633
L'ORIGINALE DI QUESTO DISEGNO, PER SUA NATURA, È PROTETTO DAI DIRITTI D'AUTORE E DI PROPRIETÀ INTELLETTUALE. IL DESTINATARIO DI QUESTO DISEGNO, CESSERÀ, TENDE E VOSTRARE TALE DISEGNO, FORE COPIATURE O MODIFICHE