

LEGENDA

Confine Comunale di Sulbiate

Stato di Attuazione degli interventi di trasformazione previsti dal PGT 2008


Attuato/in itinere  
Non Attuato

Destinazione d'uso prevalente degli interventi di trasformazione previsti dal PGT 2008

Produttiva/Artigianale  
Residenziale  
Terziaria

Sigle degli interventi di trasformazione previsti dal PGT 2008

AT - Ambiti di trasformazione a prevalente destinazione residenziale;  
ATP\_PIP - Ambiti di trasformazione produttivi, soggetti alla procedura dell'art. 27 della L. 865/1971;  
PII - Ambiti di trasformazione soggetti a Programma Integrato di Intervento;  
PA - Ambiti da completare con procedura di Piano Attuativo o concessione convenzionata;  
PE - Piani attuati del PRG previgente a destinazione non residenziale  
PR - Piani di Recupero di iniziativa pubblica, ai sensi dell'art. 27 della legge 457/1978

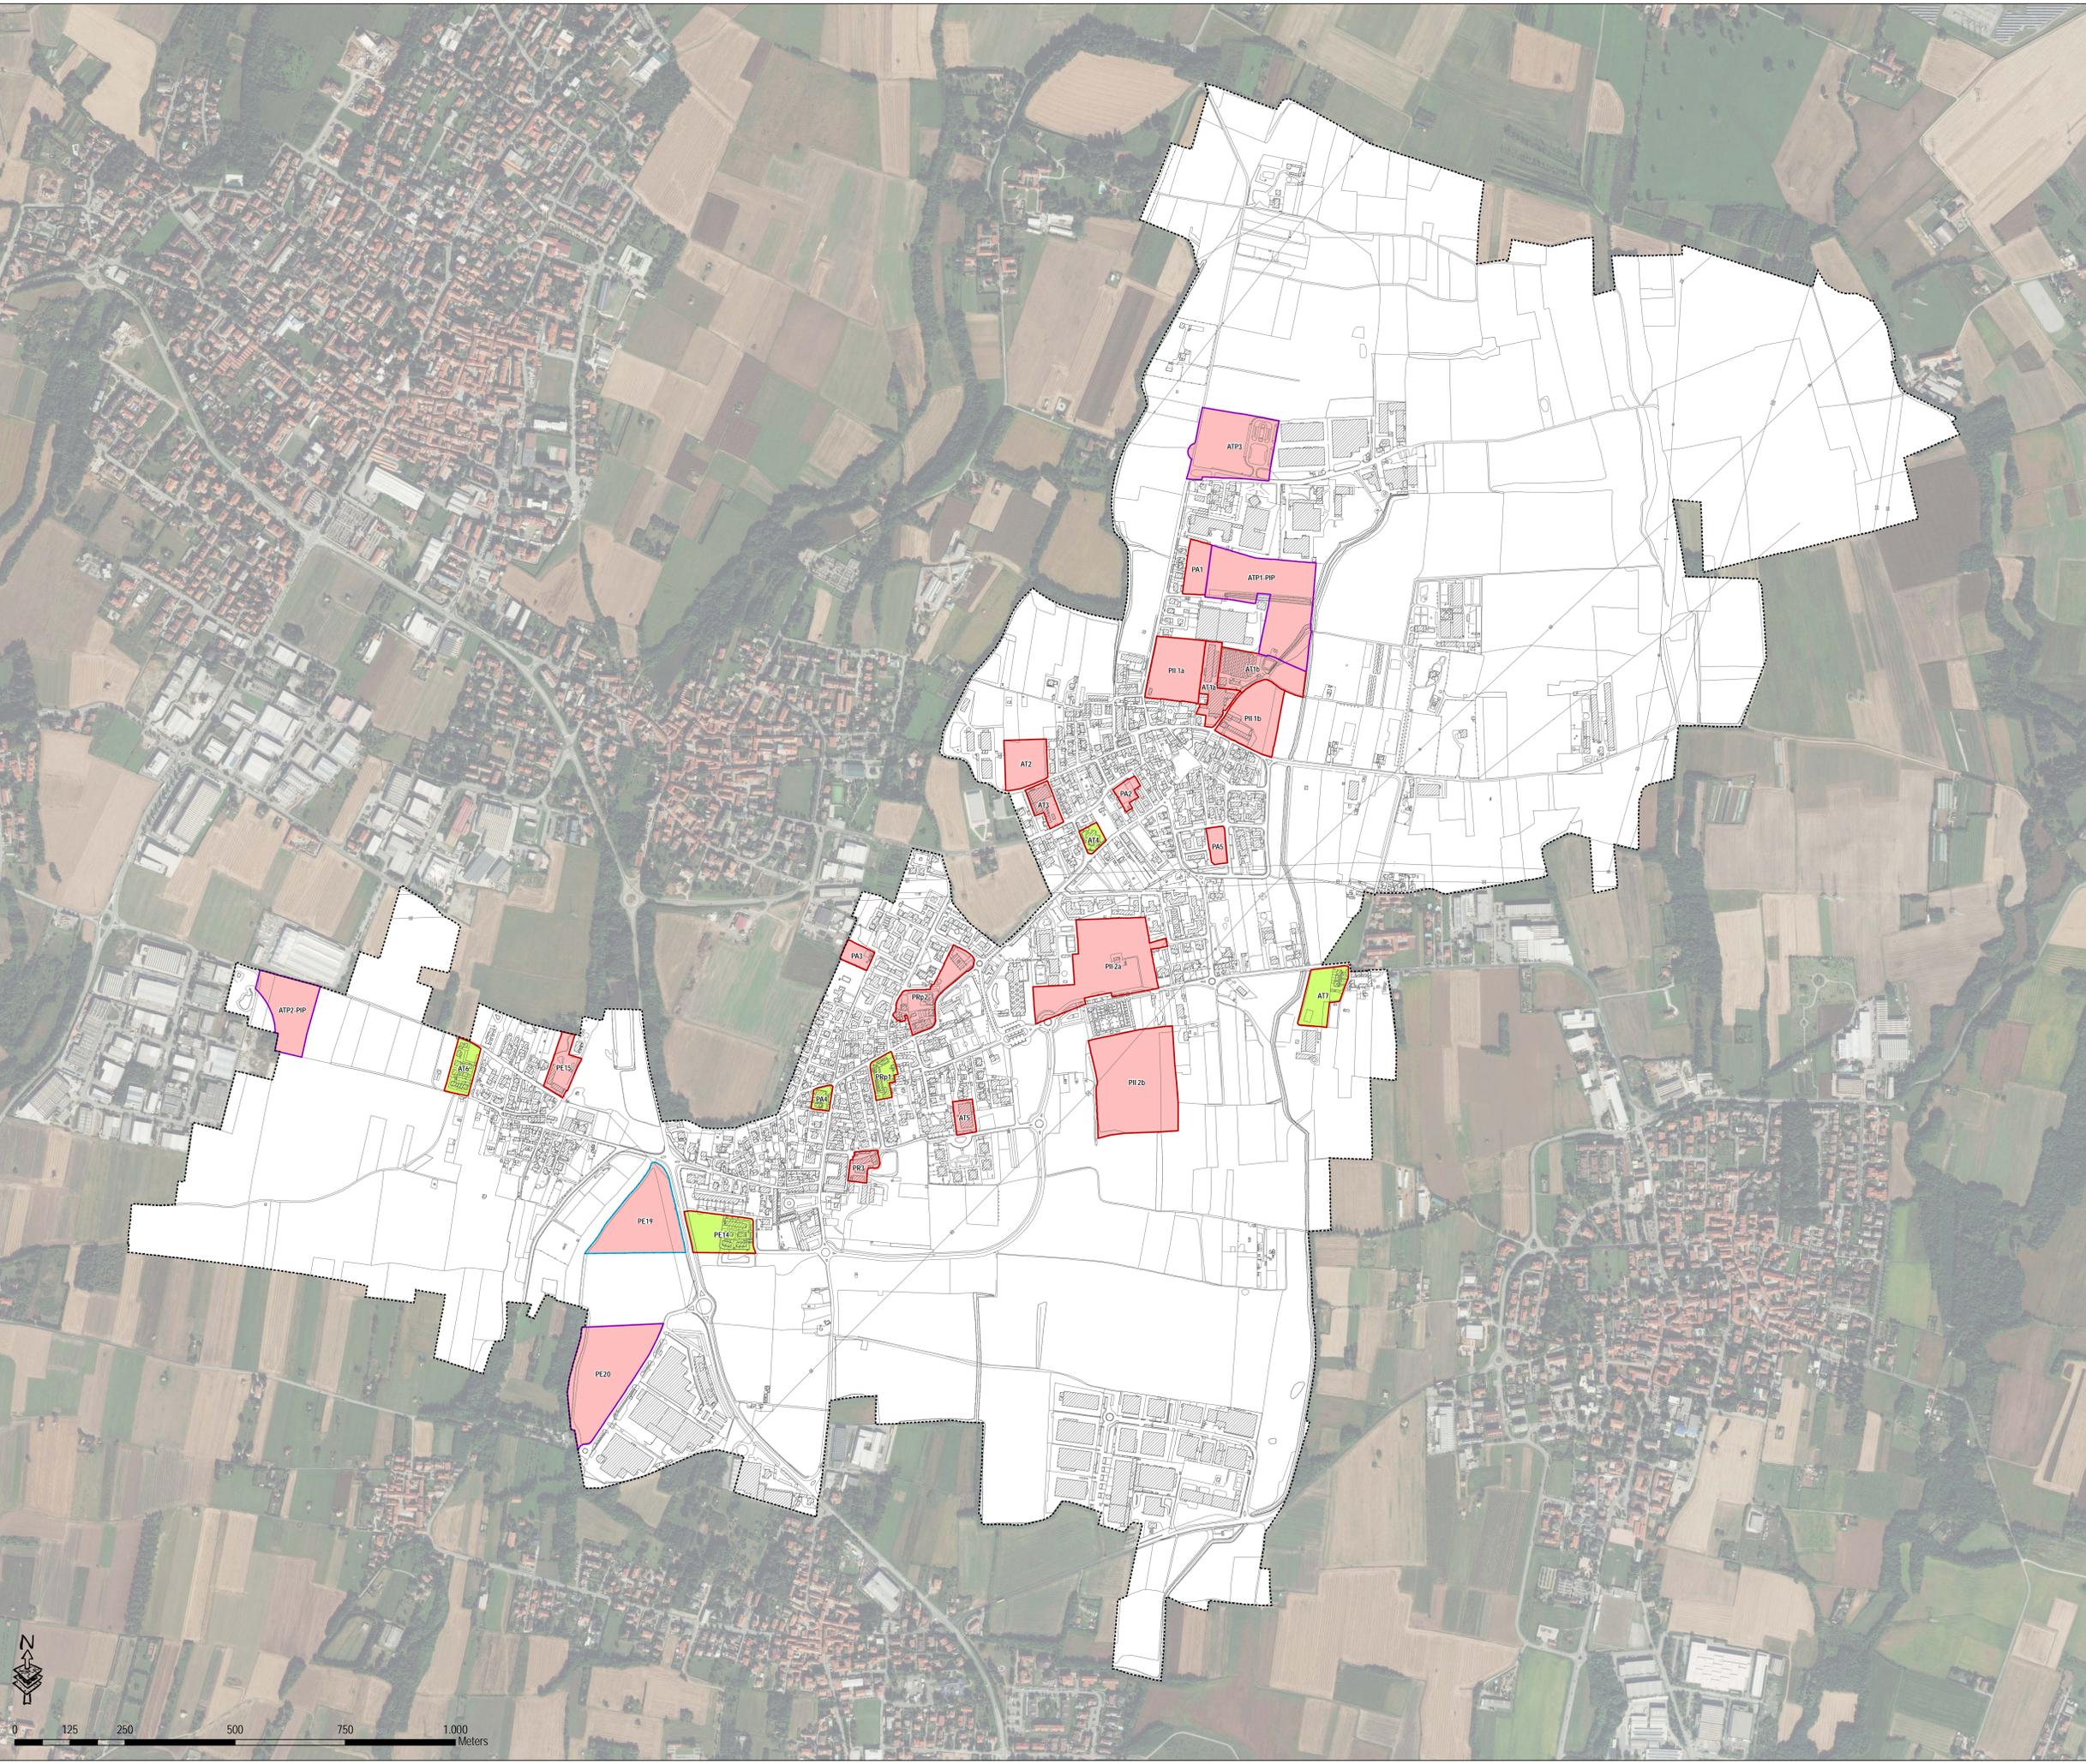

Provincia di Monza e Brianza  
COMUNE DI SULBIATE  
**VARIANTE  
GENERALE  
AL PGT**



redatto ai sensi della L. R. 12/2005 e s.m.i.  
Piano di Governo del Territorio

**Documento di Piano**  
Tavola DP01  
Stato di Attuazione del PGT 2008    Scala 1:5000

Il Sindaco  
Della Torre Carla Alfonsa.....  
Il Vice Sindaco/Assessore all'Urbanistica  
Stucchi Guglielmo.....  
Il Responsabile del Procedimento  
Maria Grazia Riva.....  
Adottato con delibera del C.C. n°..... del.....  
Pubblicato il.....  
Approvato con delibera del C.C. n°..... del.....  
Pubblicato sul Bur n°..... del.....

PROFESSIONISTA INCARICATO  
Dott. Pianificatore Territoriale Vittorio Tarantini