


LEGENDA

Confine Comunale di Subiate

Elementi dello stato di fatto e di diritto per la riduzione della soglia comunale del consumo di suolo e verifica del bilancio ecologico del suolo

- Ambiti di Trasformazione al 12/2014 - "Destinazione Residenziale"
- Ambiti di Trasformazione al 12/2014 - "Altre Destinazioni"
- Ambiti di Trasformazione al 12/2014 - Superficie Agricola o Naturale
- Ambiti di Trasformazione al 12/2014 - Superficie Urbanizzabile
- Ambiti di Trasformazione al 12/2014 - Superficie Urbanizzata
- Ambiti di riduzione degli AT al 12/2014 su suolo libero - Nuova Superficie Agricola o Naturale della Variante PGT in adeguamento (quantità rappresentata cartograficamente al netto delle ulteriori riduzioni in applicazione AIP)
- Ambiti di riduzione degli AT al 12/2014 - Nuova Superficie Agricola o Naturale della Variante PGT in adeguamento (al termine di validità della convenzione in essere)
- Ambiti di Trasformazione del DdP - Variante PGT in adeguamento
- Ambiti di Trasformazione su suolo urbanizzato al 12/2014 inseriti come ambiti attuativi di recupero del PdR - Variante PGT in adeguamento
- Ambiti di Trasformazione su suolo urbanizzabile al 12/2014 inseriti come ambiti attuativi di completamento del PdR - Variante PGT in adeguamento
- Ambiti di Trasformazione su suolo urbanizzato al 12/2014 inseriti come TUC del PdR - Variante PGT in adeguamento
- Ambiti di Trasformazione su suolo libero e destinazione superficie agricola o naturale al 12/2014 inseriti come verde pubblico/miligtazione e ambiti agricoli del PdSPdR - Variante PGT in adeguamento
- Superficie Urbanizzata al 12/2014 e della Variante PGT in adeguamento - Ambiti del PdR/PdS
- Superficie Agricola o Naturale al 12/2014 e della Variante PGT in adeguamento - Ambiti del PdR/PdS
- Superficie Urbanizzabile al 12/2014 e della Variante PGT in adeguamento - Ambiti del PdS
- Superficie Urbanizzabile al 12/2014 e della Variante PGT in adeguamento - Ambiti del PdR
- Nuova Superficie Agricola o Naturale della Variante PGT in adeguamento - Ambiti del PdR
- Nuova Superficie Agricola o Naturale della Variante PGT in adeguamento - Ambiti del PdS
- Nuova Superficie Urbanizzabile della Variante PGT in adeguamento - Ambiti del PdS
- Tratti stradali di previsione - Variante PGT in adeguamento
- Individuazione Ambiti di Rigenerazione Urbana

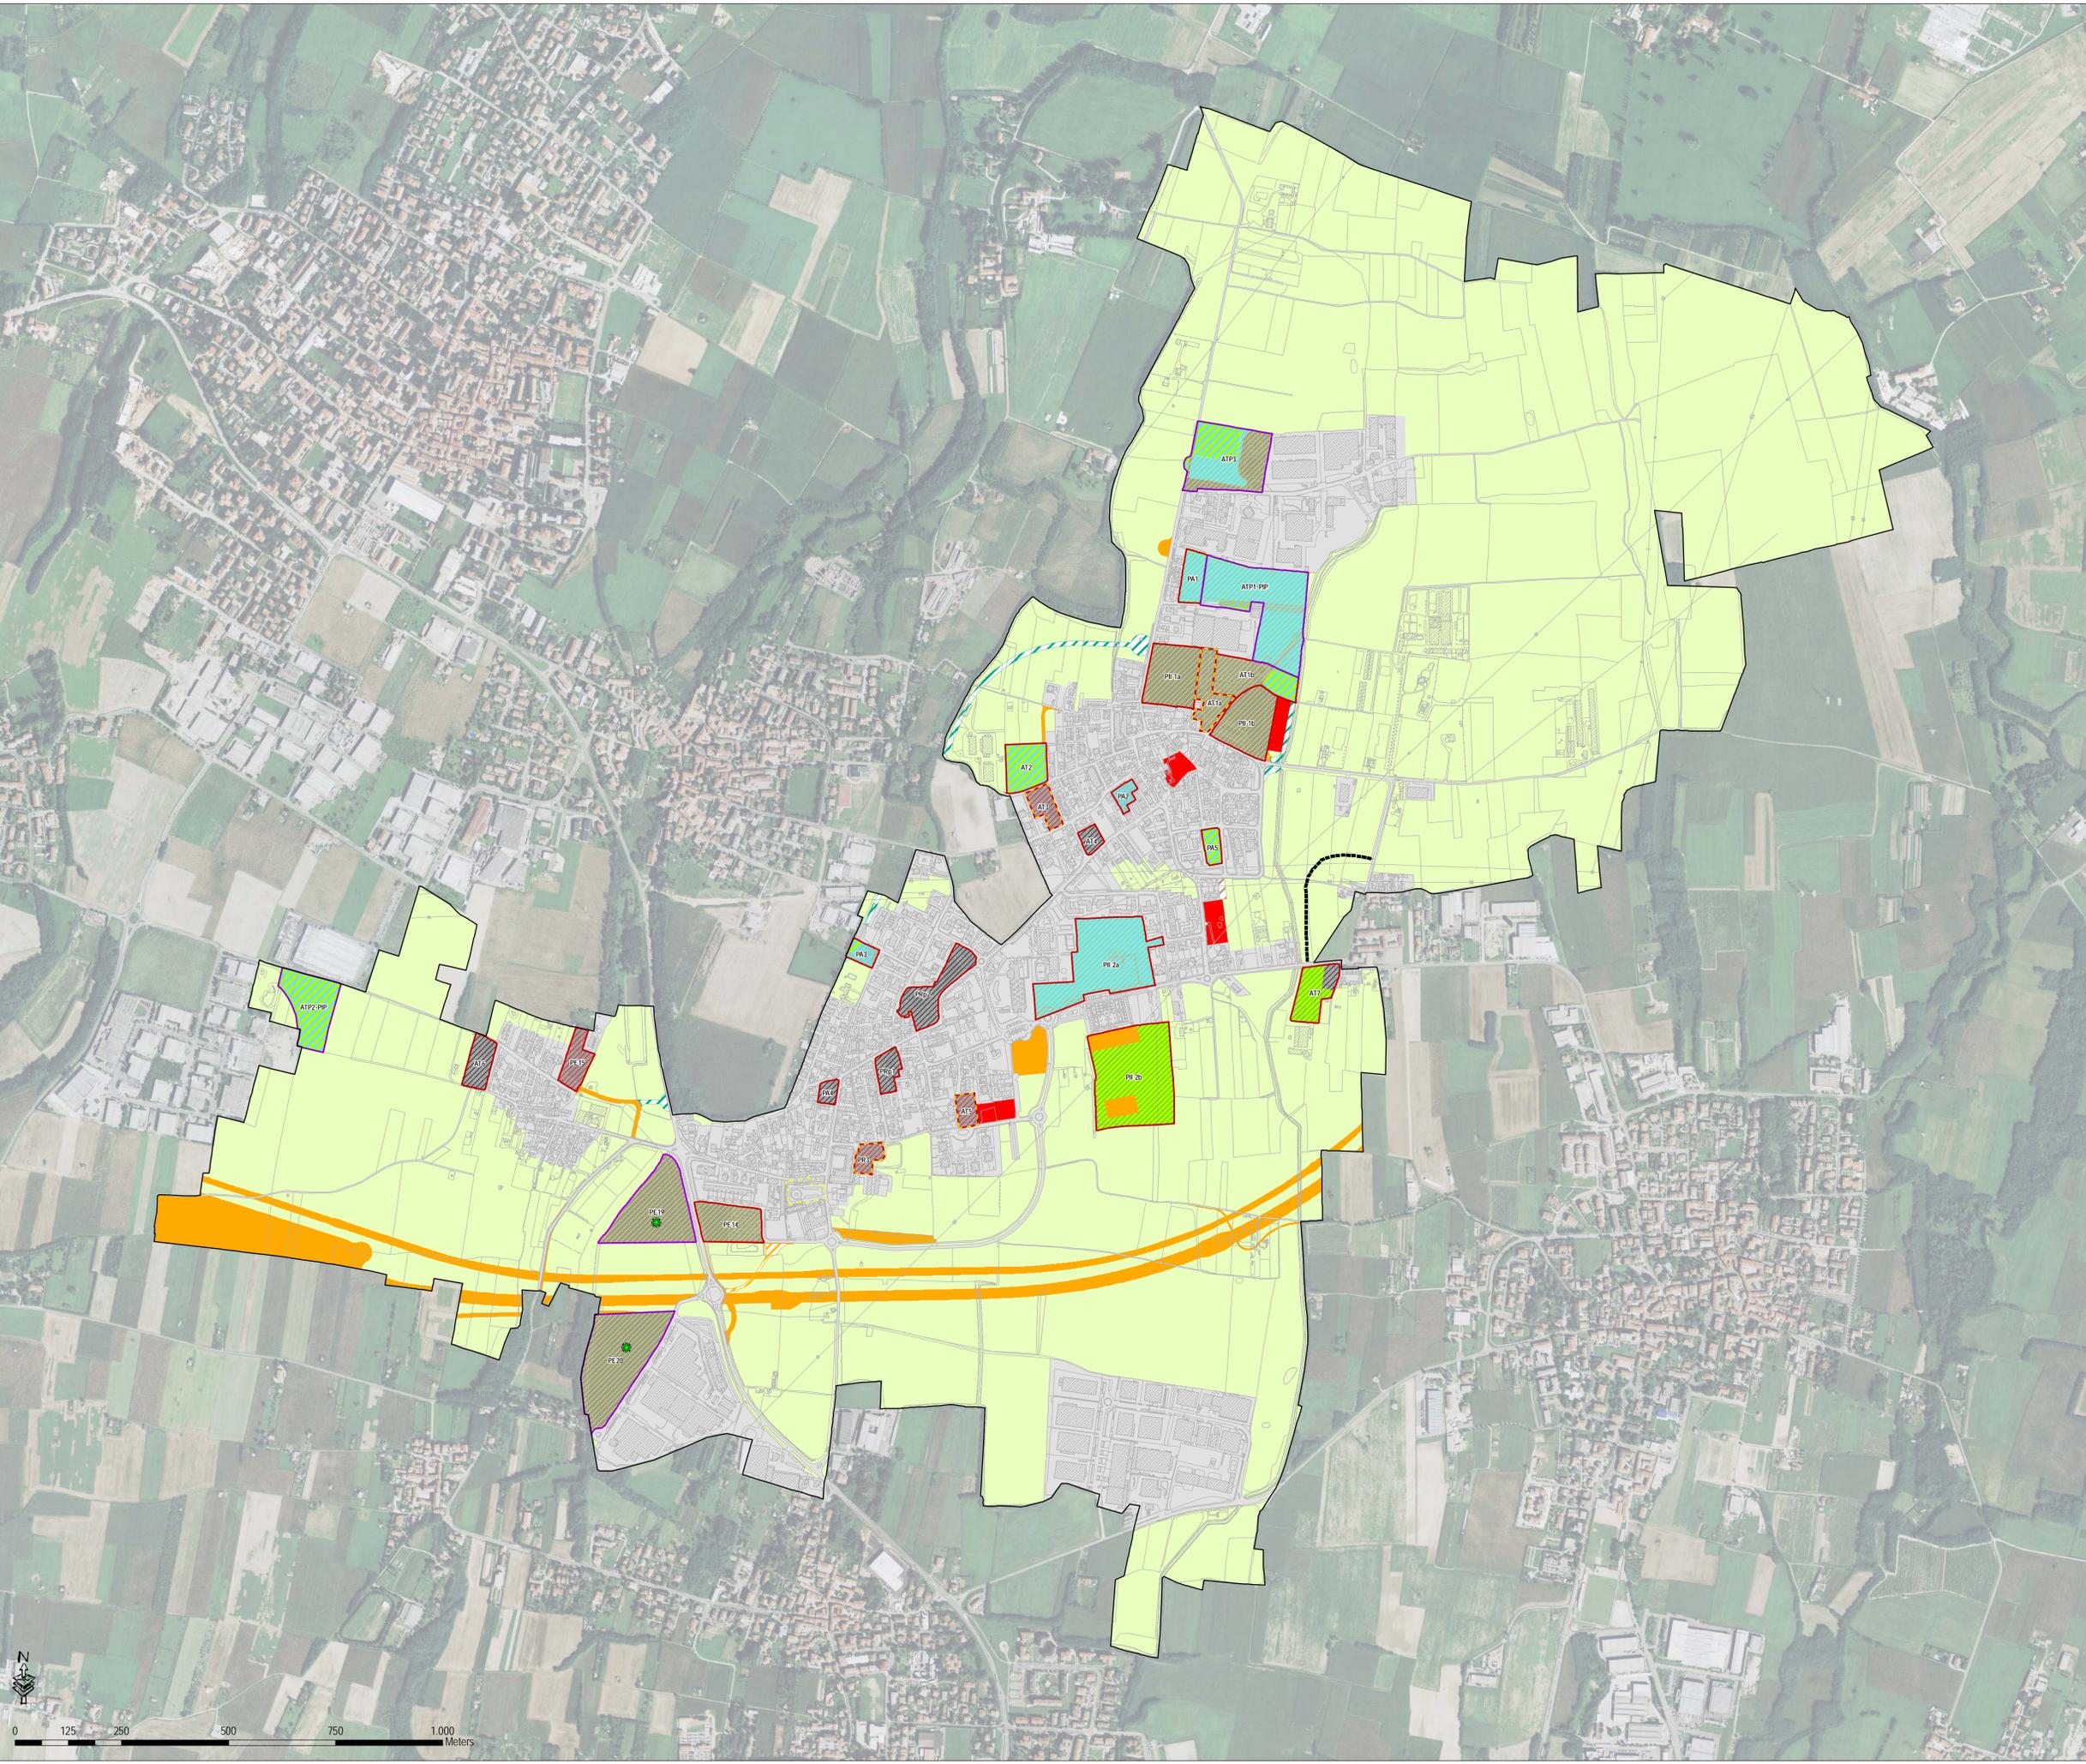

Provincia di Monza e Brianza  
**COMUNE DI SUBIATE**  
**VARIANTE GENERALE AL PGT**



Adottato ai sensi della L.R. 12/2005 e s.m.i.  
 Piano di Governo del Territorio

**Variante Generale PGT**  
 Tavola PGT01  
 Carta del Consumo di Suolo Scala 1:5000

Il Sindaco Della Torre Carla Alfonsa.....  
 Il Vice Sindaco/Assessore all'Urbanistica Stucchi Guglielmo.....  
 Il Responsabile del Procedimento Maria Grazia Riva.....  
 Adottato con delibera del C.C. n°..... del.....  
 Pubblicato il.....  
 Approvato con delibera del C.C. n°..... del.....  
 Pubblicato sul Buri n°..... del.....

**PROFESSIONISTA INCARICATO**  
 Dott. Pianificatore Territoriale Vittorio Tarantini