



PROSPETTO NORD / SEZIONE F-F




PROSPETTO SUD

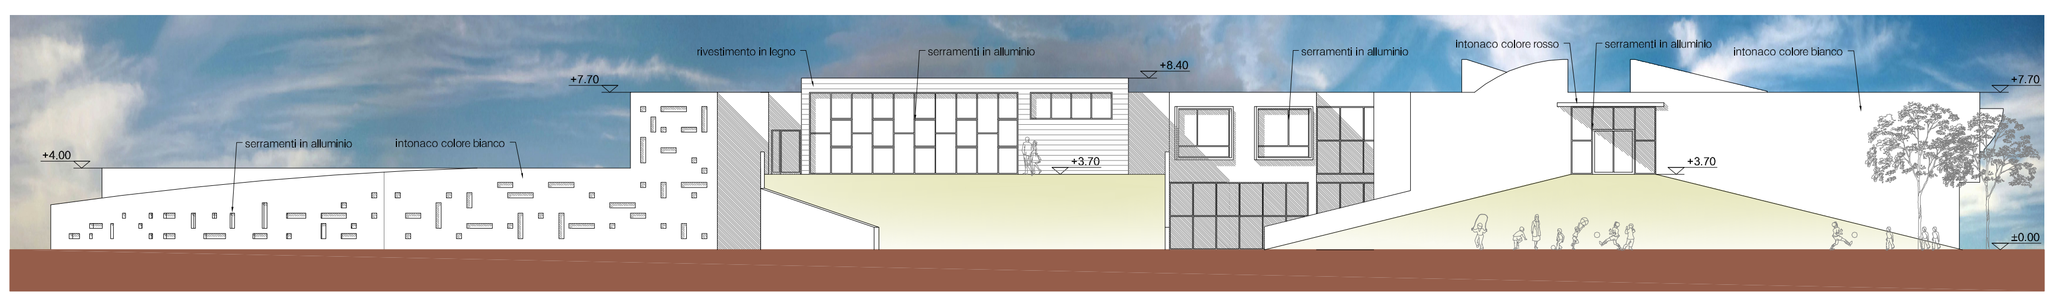


PROSPETTO OVEST

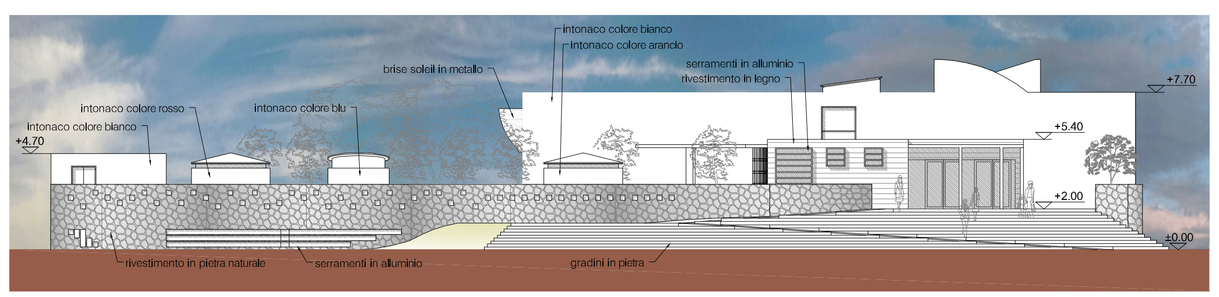


PROSPETTO EST

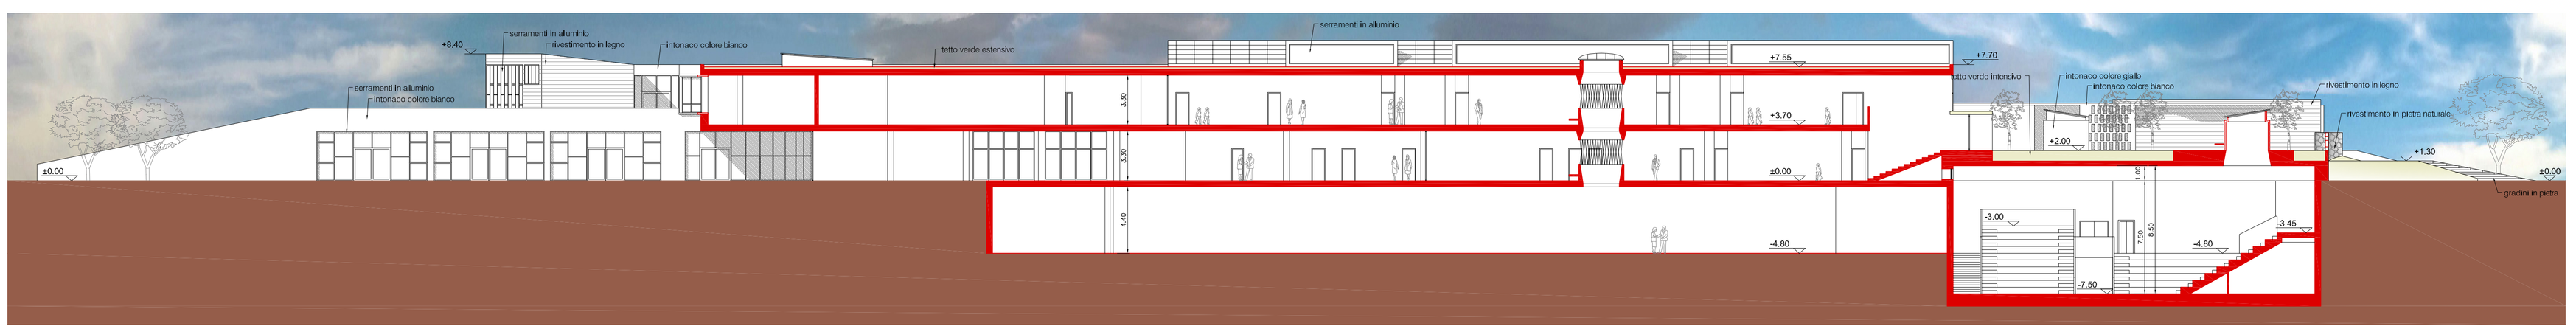


SEZIONE A-A

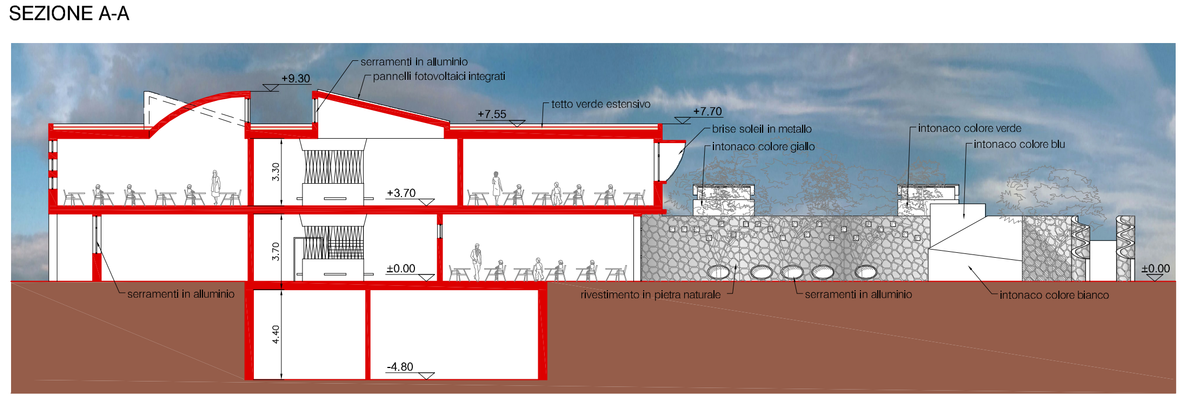


SEZIONE B-B

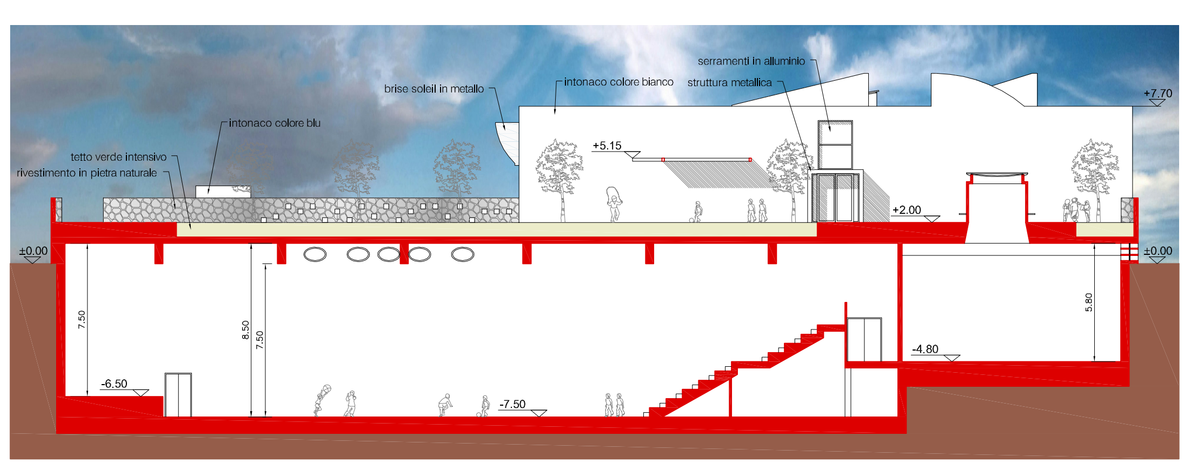

SEZIONE C-C

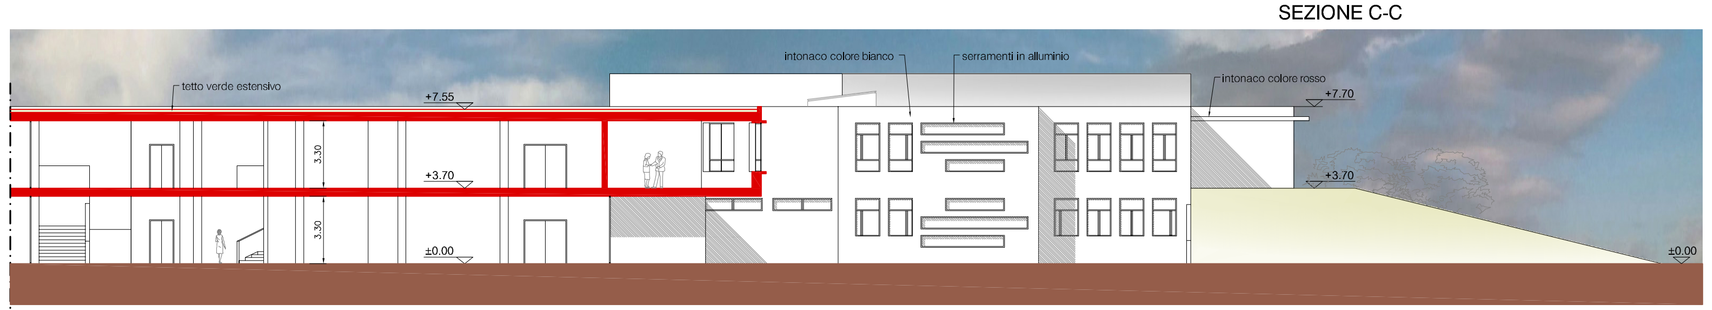

SEZIONE D-D

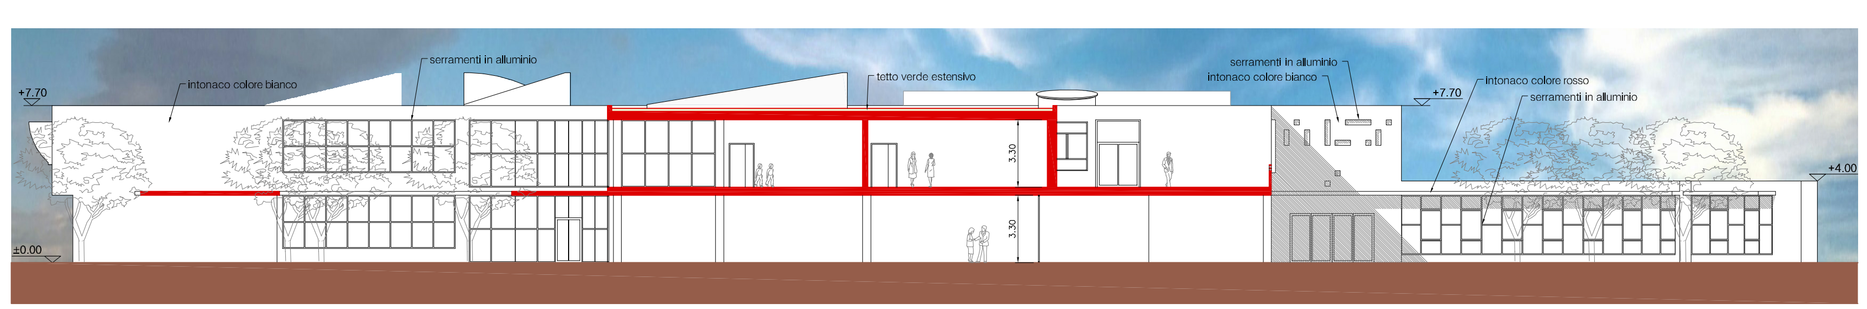

SEZIONE E-E

COMUNE DI LENTATE SUL SEVESO
Provincia di Monza e Brianza

POLITECNICO DI MILANO
FACOLTA' DI ARCHITETTURA CIVILE
Dipartimento di Architettura e Studi Urbani

FARE SCUOLA

Responsabile scientifico: Prof. Arch. Sergio Brenna

Responsabile operativo: Arch. Patricio Enriquez

Collaboratori: Arch. Simona Basilico
Dott. Claudio Confalonieri
Arch. Barbara Zanette

OGGETTO: STUDIO MORFO/TIPOLOGICO - Nuovo plesso scolastico

PROSPETTI E SEZIONI
Stato di progetto

SCALA 1:200

TAV 9

REV	DATA	DESCRIZIONE
4		
3		
2		
1		
0	SET., 2014	Emissione