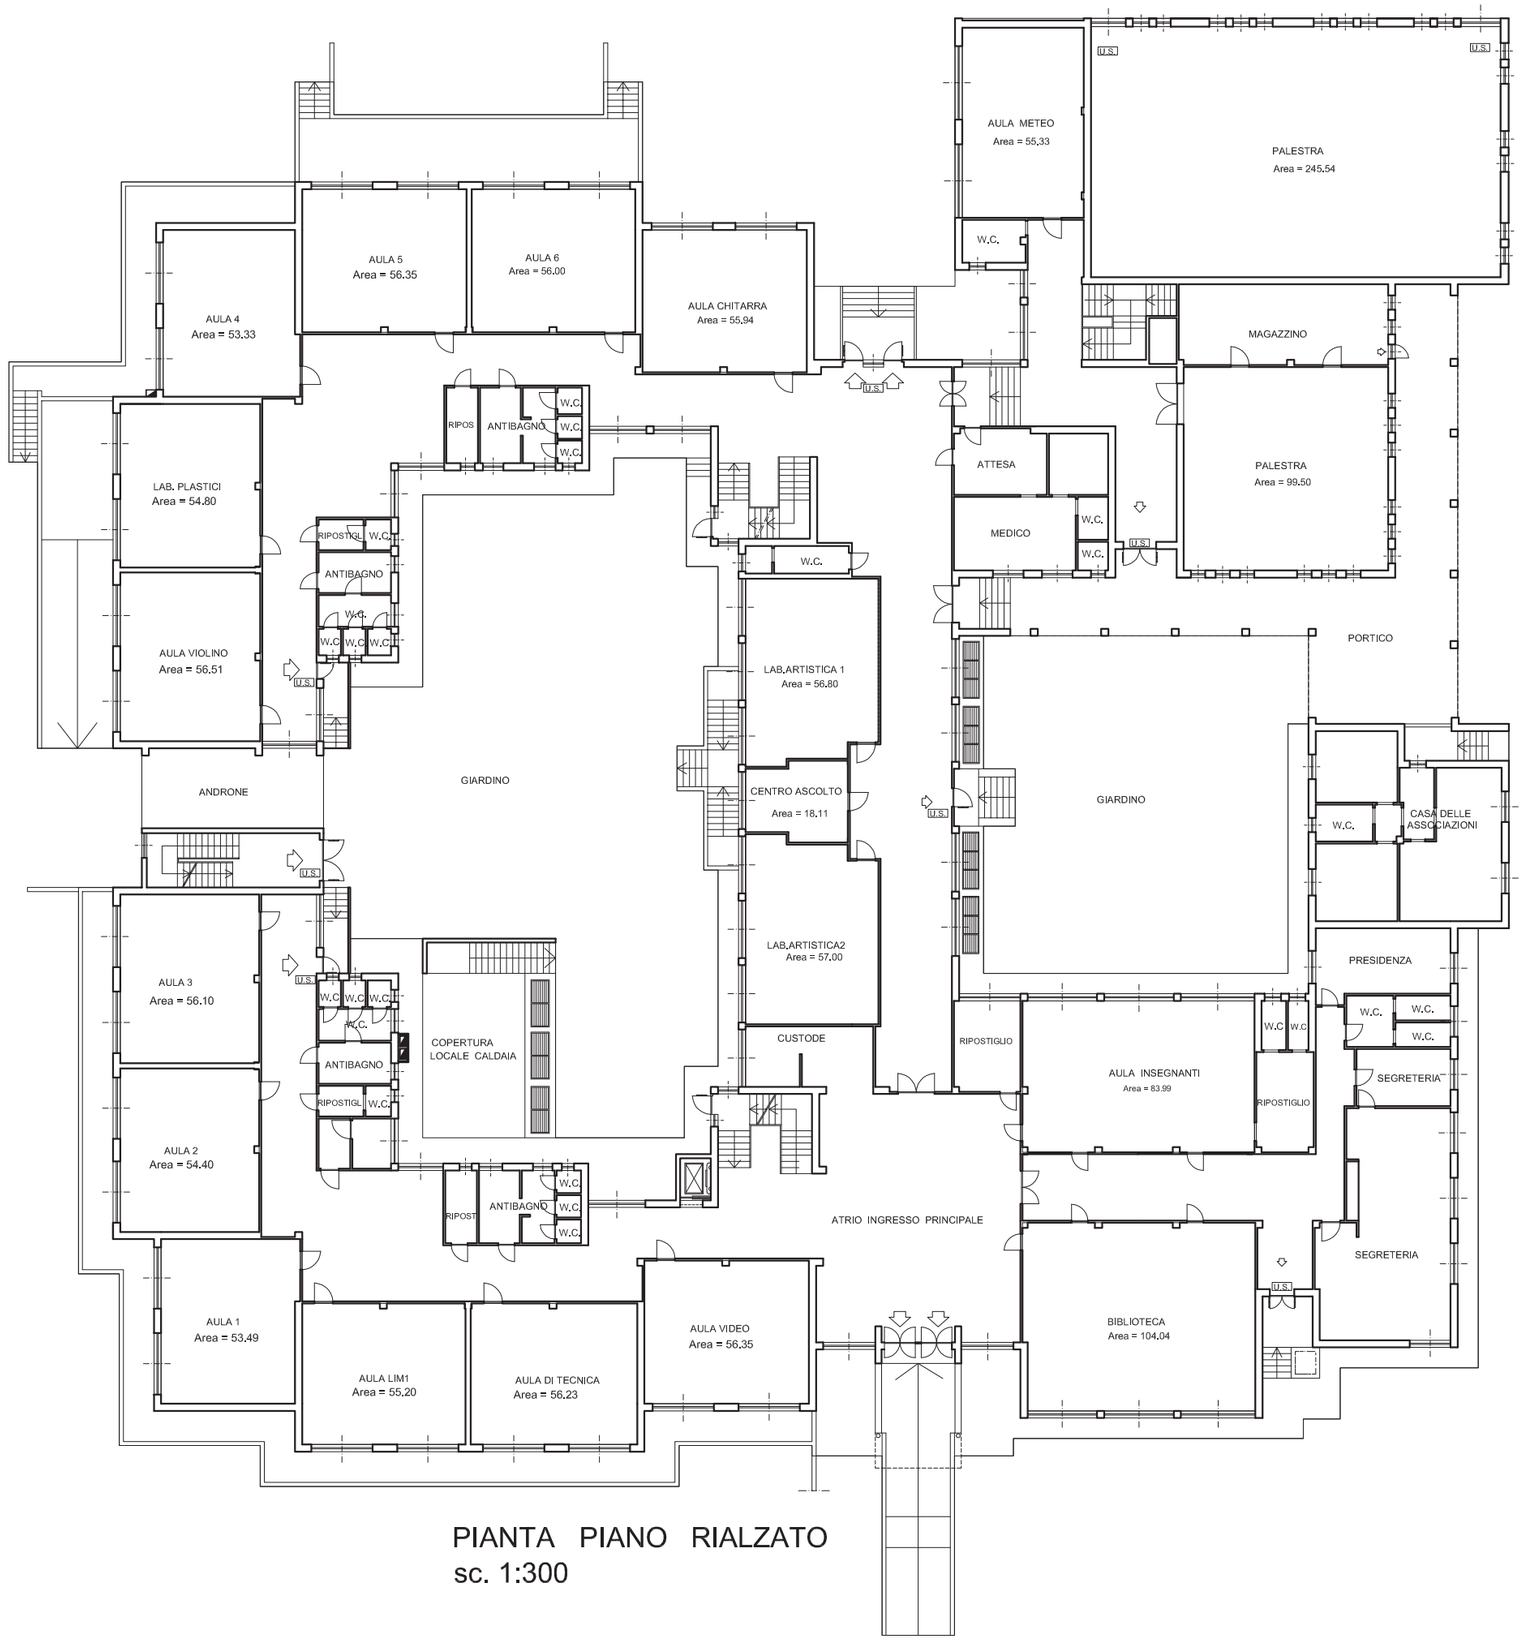


PIANTA PIANO RIALZATO
sc. 1:300