


Organizzazione di un campo profughi di tende 6*5m

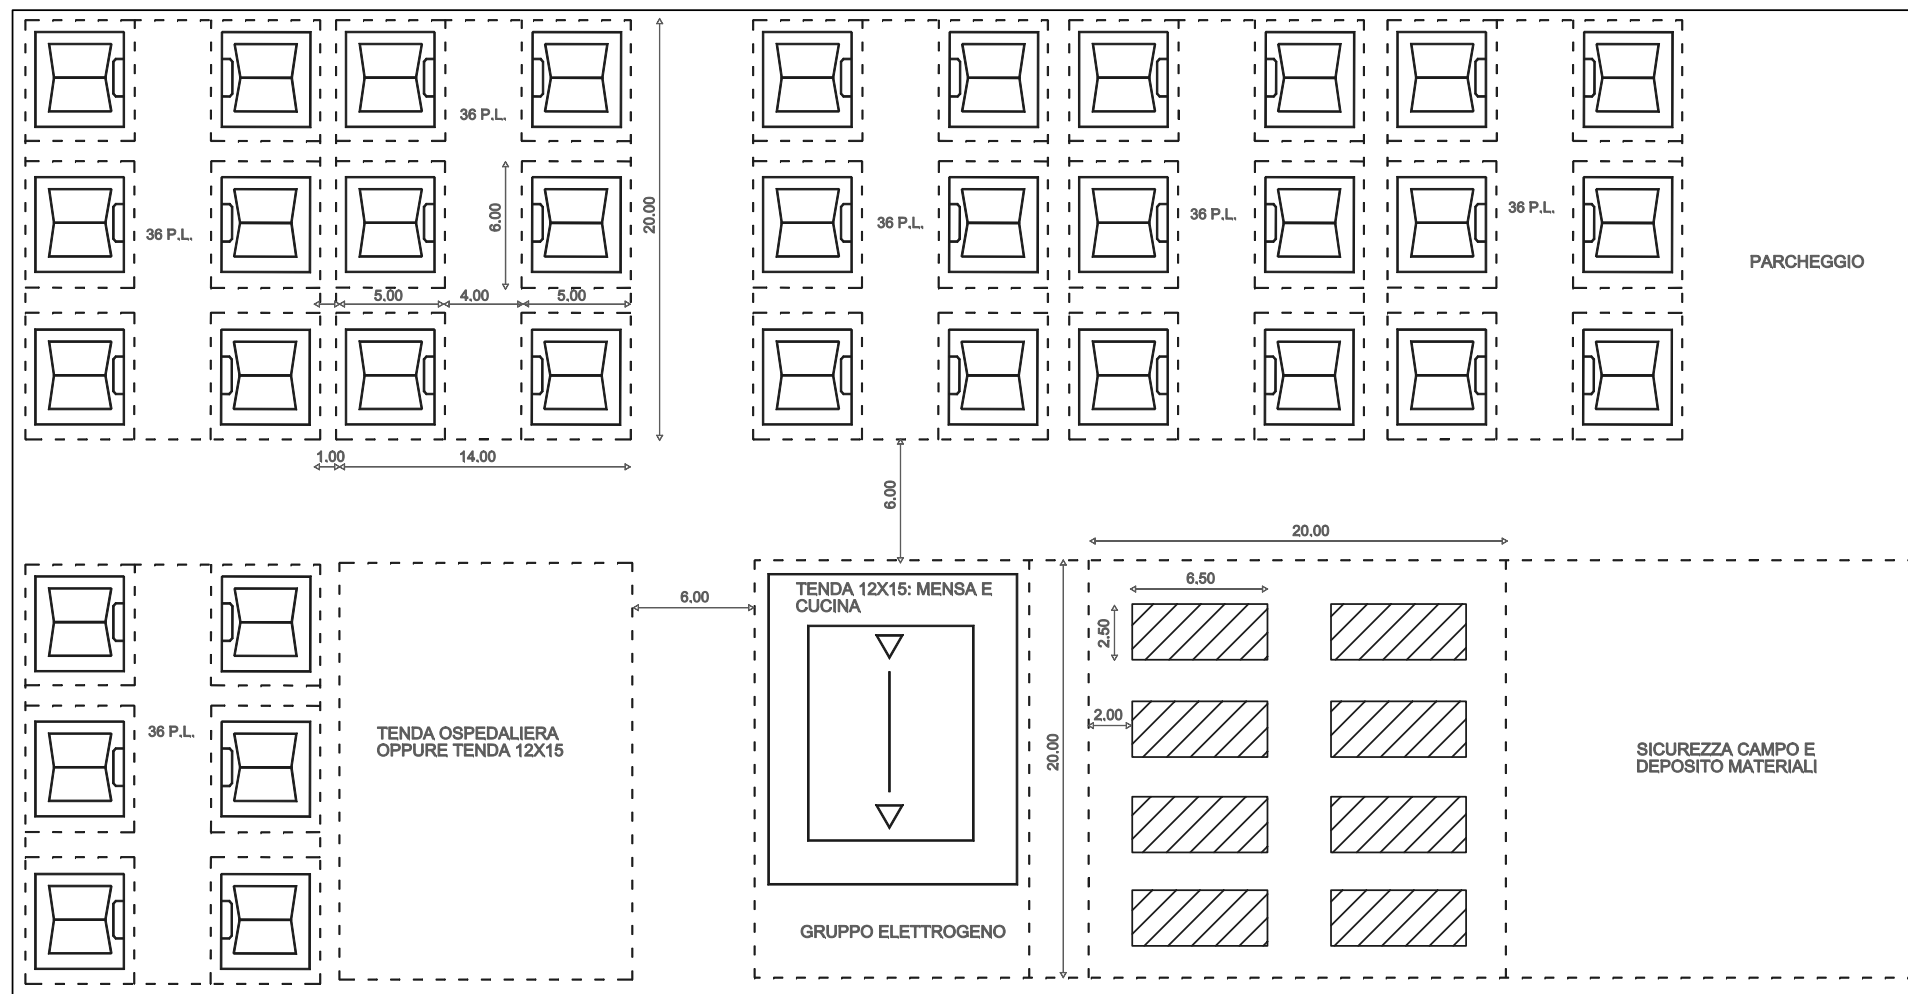

SERVIZI IGENICI: 1 WC ogni 7 letti, 1 lavello ogni 7 letti, 1 doccia ogni 22 letti. Totale 5 box + 2 box per il personale soccorso + 1 box di espansione